
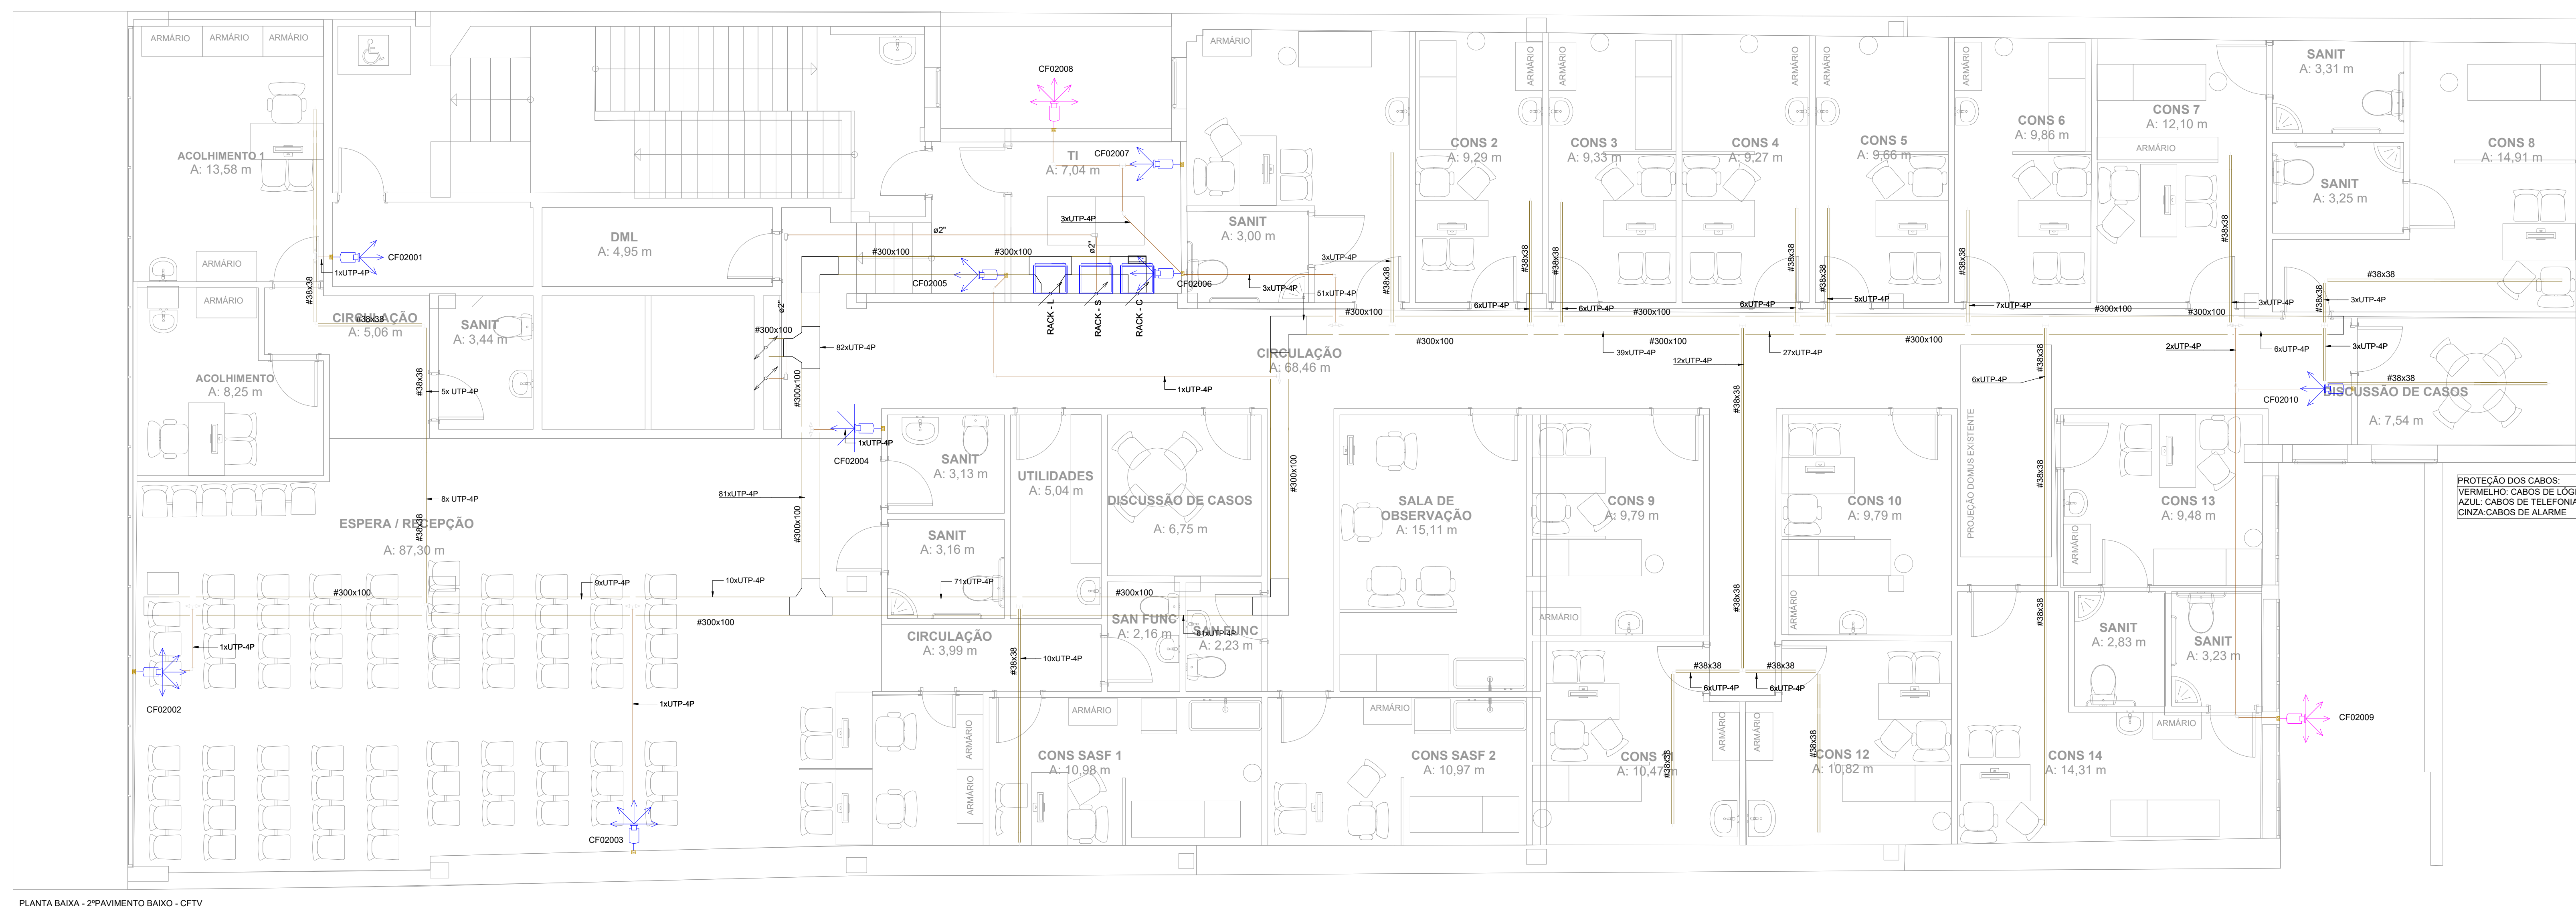


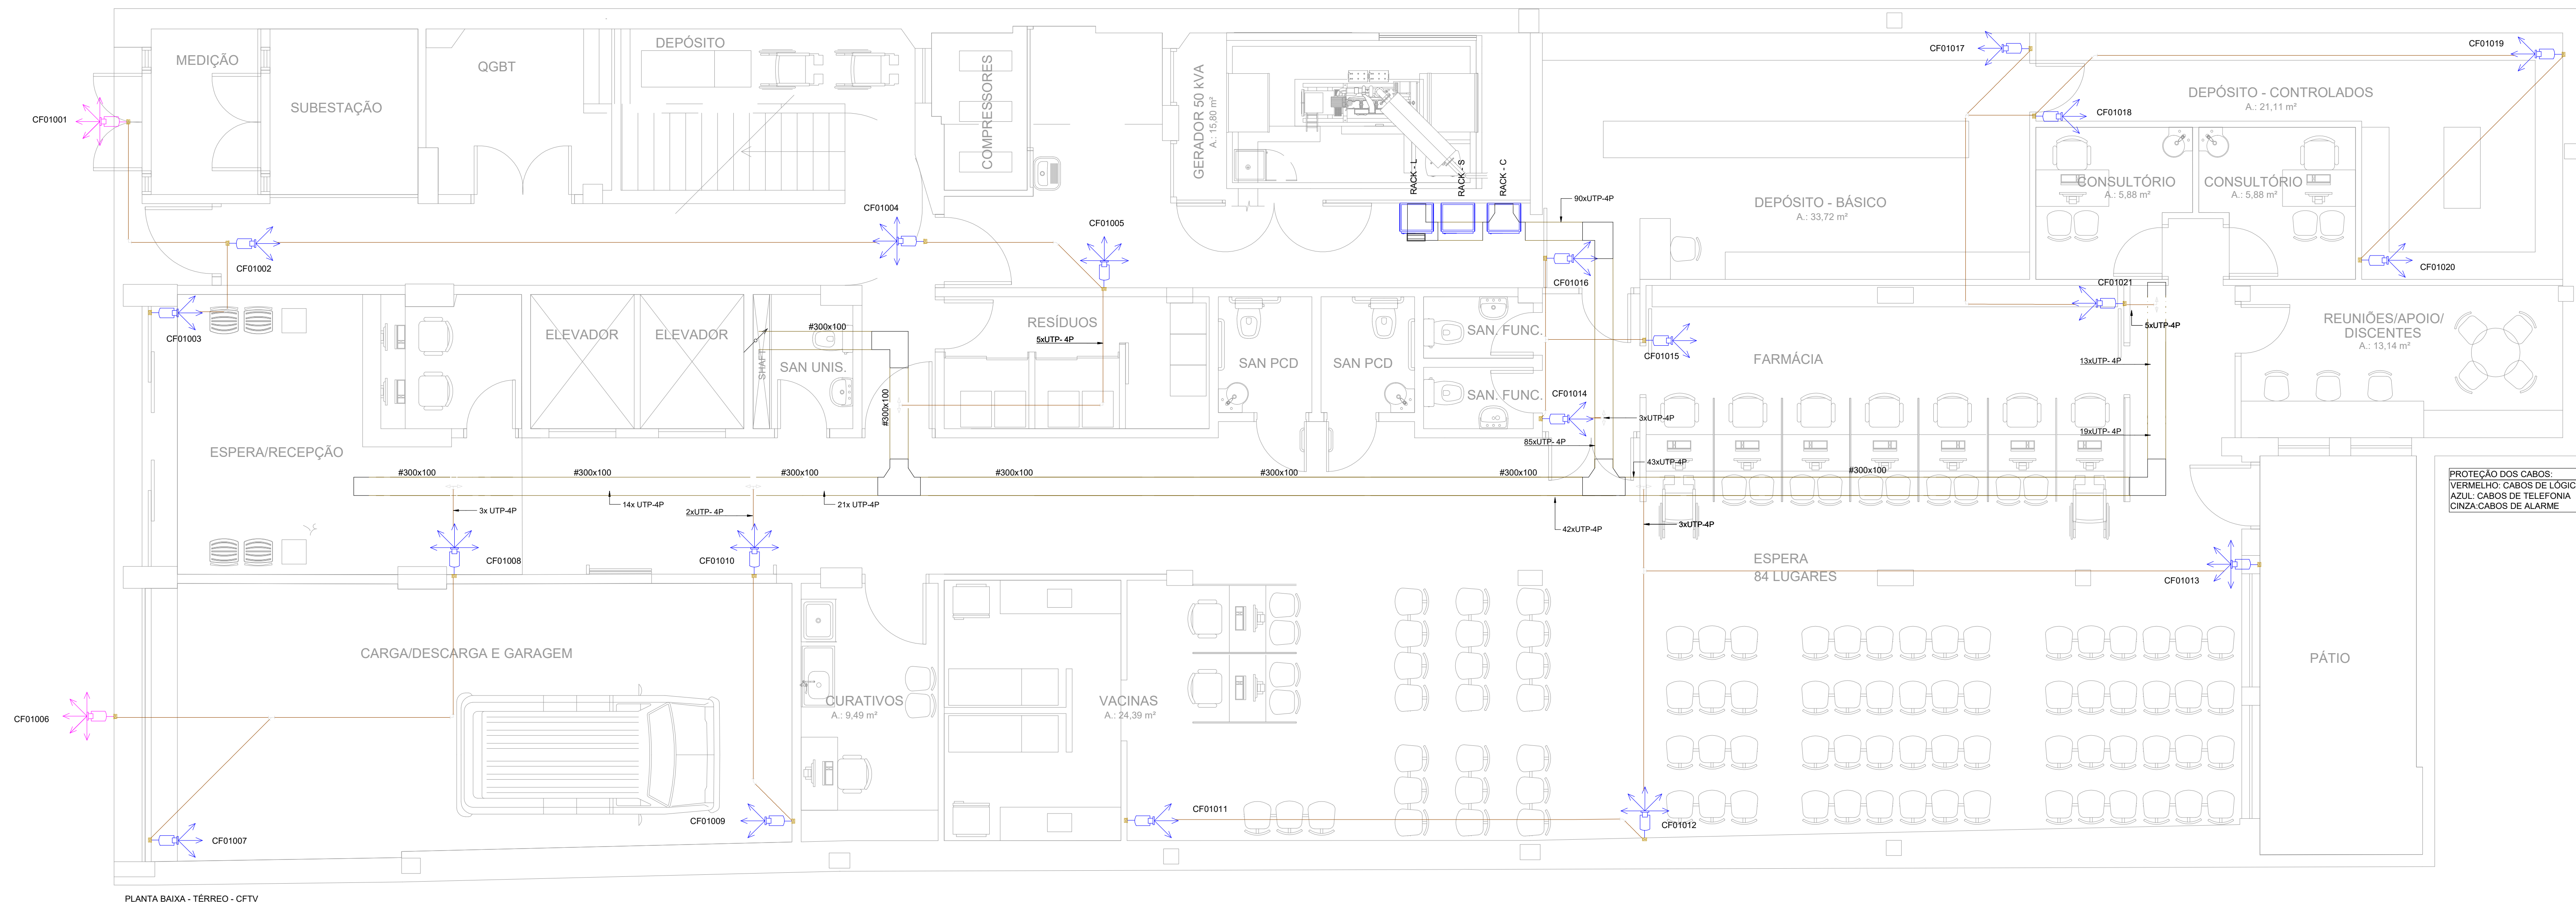

NOTAS																					
1 - DESEMPROTEÇÃO DA REDE LÓGICA TELEFÔNICA NÃO COTADOS DEVERÃO TER DE 485 mm (1'6")																					
2 - CONSIDERAR SEM RETO EM TODAS AS DERIVAÇÕES (JUNÇÕES DE ELÉTRICIDADE)																					
3 - AS TOMADAS DE LÓGICA EMBITURAS NA BARRACADA OU MESAS DEVEM TER ALTURA DE 80 CM																					
4 - OS PONTOS DE LÓGICA NÃO SÃO MAIS DO QUE MERAS REPRESENTAÇÕES PARA PASSAGEM DE CABEAMENTO. SUA UTILIZAÇÃO E FUNÇÃO SÃO DETERMINADAS PELO CONTRATANTE, COM UMA VARIANTE DE POSSÍVEIS DADOS PARA SUA APLICAÇÃO. ESSES PONTOS PODEM SER EMPREGADOS PARA DIVERSOS FINS, SEJAM O ESTABELECIMENTO DE CONDIÇÕES BÁSICAS E/OU A IMPLEMENTAÇÃO DE SISTEMAS COMPLEXOS DE AUTOMAÇÃO																					
ELETROTUBO PARA ELÉTRICIDADES																					
- ELETROTUBO GALVANIZADO TIPO MÉDIO - NA PAREDE PARA LÓGICA - ELETROTUBO LISA COM TAMPA PARA LÓGICA - 200x100mm ou REDONDO - Ø185MG - PERILADO LISO COM TAMPA PARA LÓGICA - 380x100mm ou REDONDO - Ø185MG - ELETROTUBO GALVANIZADO TIPO MÉDIO - NO TETO PARA LÓGICA - ELETROTUBO GALVANIZADO TIPO MÉDIO - NO PISO PARA LÓGICA																					
	<table> <tr> <th>DIÂMETRO (mm)</th><th>VALOR MÉDIO (mm)</th></tr> <tr> <td>14</td><td>1/2"</td></tr> <tr> <td>20</td><td>3/4"</td></tr> <tr> <td>25</td><td>1"</td></tr> <tr> <td>32</td><td>1 1/4"</td></tr> <tr> <td>40</td><td>1 1/2"</td></tr> <tr> <td>50</td><td>2"</td></tr> <tr> <td>60</td><td>2 1/2"</td></tr> <tr> <td>75</td><td>3"</td></tr> <tr> <td>100</td><td>4"</td></tr> </table>	DIÂMETRO (mm)	VALOR MÉDIO (mm)	14	1/2"	20	3/4"	25	1"	32	1 1/4"	40	1 1/2"	50	2"	60	2 1/2"	75	3"	100	4"
DIÂMETRO (mm)	VALOR MÉDIO (mm)																				
14	1/2"																				
20	3/4"																				
25	1"																				
32	1 1/4"																				
40	1 1/2"																				
50	2"																				
60	2 1/2"																				
75	3"																				
100	4"																				
PONTOS DE LÓGICA	CENTROS DE DISTRIBUIÇÃO																				
□ PONTO RUAS DE LÓGICA - h: 0,30m do PISO ou INDICADA ○ PONTO RUAS DE LÓGICA COMPUTADOR - h: 0,30m do PISO ou INDICADA □ PONTO RUAS PARA IMPRESSORA - h: 0,30m do PISO ou INDICADA ○ PONTO RUAS VOP - h: 2,00m do PISO ou INDICADA □ PONTO RUAS DE LÓGICA - h: 2,00m do PISO ou INDICADA ○ PONTO RUAS DE LÓGICA - h: 1,80m do PISO ou INDICADA □ PONTO RUAS DE LÓGICA - h: NO NÍVEL ○ PONTO RUAS VOP - h: NO NÍVEL □ PONTO RUAS DE LÓGICA PARA COMPUTADOR - h: NO NÍVEL ○ PONTO RUAS DE LÓGICA - h: NO TETO																					
CAIXAS DE PASSAGEM	ACESSÓRIOS																				
□ CAIXA DE PASSAGEM - 150x100x42 - h: 0,60m PISO □ CAIXA DE PASSAGEM - 200x100x42 - h: 0,80m PISO ■ CAIXA DE PASSAGEM - 150x100x42 - h: 60 TETO	7" HORIZONTAL PARA ELÉTRICIDADE COTOVELO RETO 90° PARA ELÉTRICIDADE TERMINAL PARA ELÉTRICIDADE																				

NENHUMA CÓPIA DESTA DOCUMENTO SERÁ VÁLIDA PARA EXECUÇÃO SEM A ASSINATURA DO RESPONSÁVEL TÉCNICO			
E	ENTREGA ETAPA 2 - ALTERAÇÕES CONFORME SOLICITADO	MARIA	23/07/2024
D	ENTREGA ETAPA 2 - ALTERAÇÕES CONFORME SOLICITADO	MARIA	15/07/2024
C	ENTREGA ETAPA 2 - ALTERAÇÕES CONFORME SOLICITADO	MARIA	05/07/2024
B	ENTREGA ETAPA 2 - ALTERAÇÕES CONFORME SOLICITADO	MARIA	29/05/2024
REVISÃO	OBSERVAÇÕES	DESENHO	DATA

fone / fax (51) 3221.3083
 homepage www.ufrs.org.br
 e-mail urna@ufrs.org.br

**UNIVERSIDADE FEDERAL DE CIÊNCIAS
 DA SAÚDE DE PORTO ALEGRE**
 RUA DA CONCEIÇÃO 434 - CENTRO - PORTO ALEGRE












av. Itália, 100 - 11.º andar - 01011-900 - São Paulo, SP - Brasil

[illegible]