
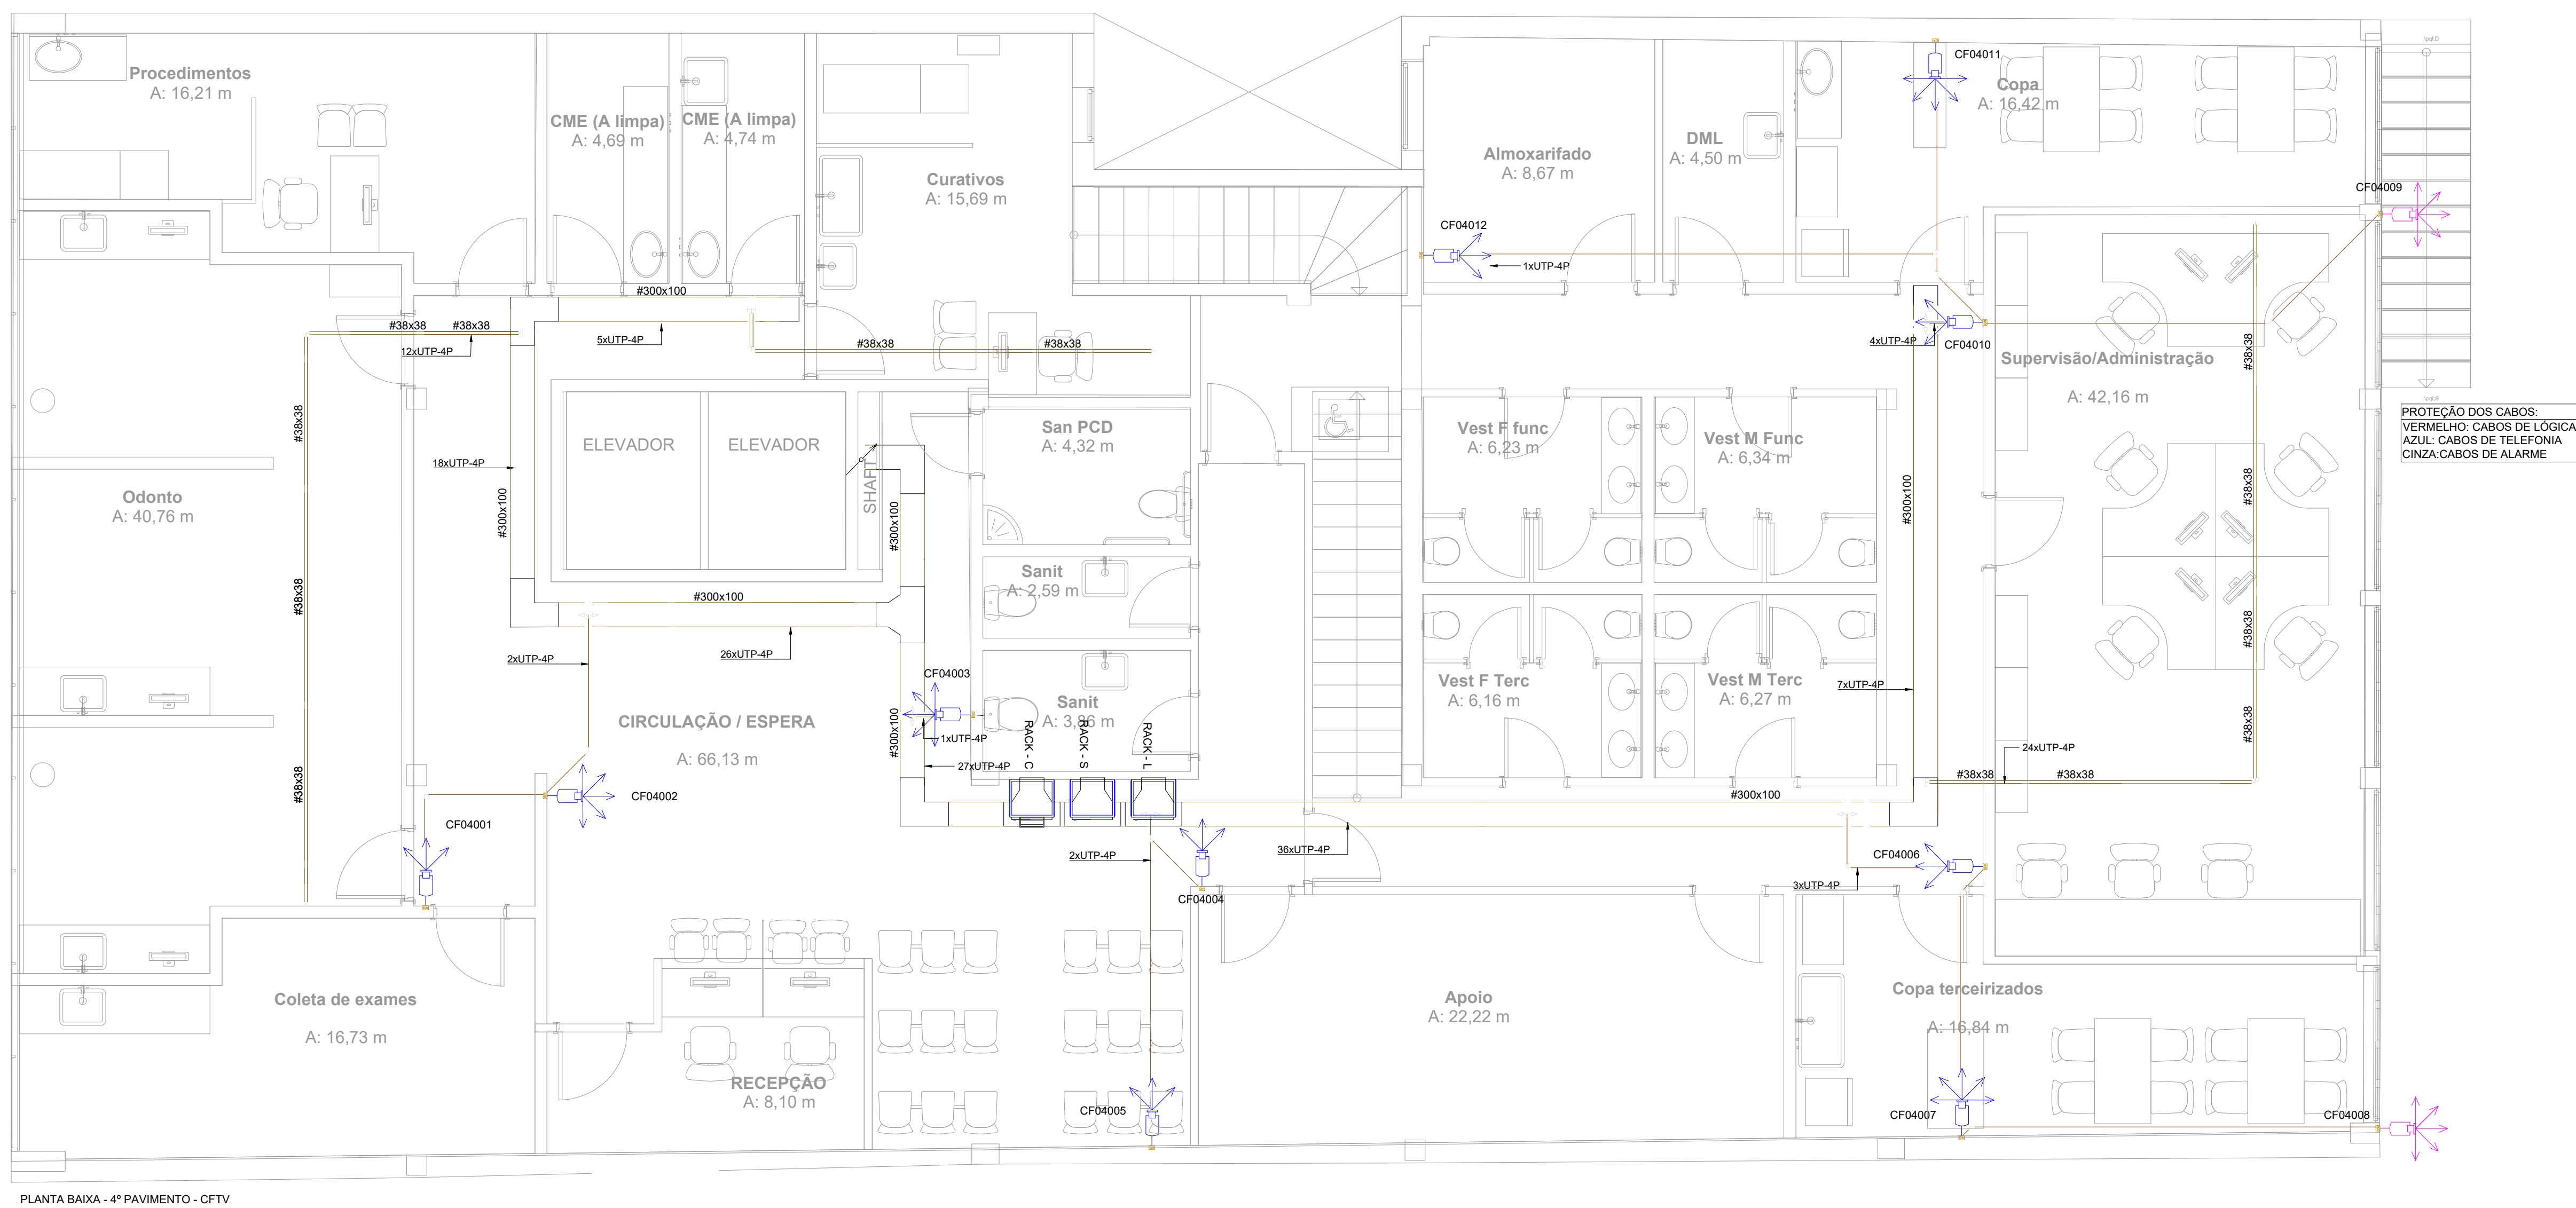


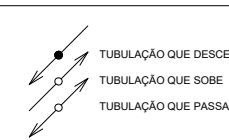

NOTAS																					
1 - DESEMPROTEÇÃO DA REDE LÓGICA TELEFÔNICA NÃO COTADOS DEVERÃO TER DE 485 mm (1'6")																					
2 - CONSIDERAR SEM RETO EM TODAS AS DERIVAÇÕES (JUNÇÕES DE ELÉTRICIDADE)																					
3 - AS TOMADAS DE LÓGICA EMBITURAS NA BARRACA OU MESAS DEVEM TER ALTURA DE 80 CM																					
4 - OS PONTOS DE LÓGICA NÃO SÃO MAIS DO QUE MERAS REPRESENTAÇÕES PARA PASSAGEM DE CABEAMENTO. SUA UTILIZAÇÃO E FUNÇÃO SÃO DETERMINADAS PELO CONTRATANTE, COM UMA VARIANTE DE POSSÍVEIS DADOS PARA SUA APLICAÇÃO. ESSES PONTOS PODEM SER EMPREGADOS PARA DIVERSOS FINS, SEJOU O ESTABELECIMENTO DE CONDIÇÕES BÁSICAS E/OU IMPLEMENTAÇÃO DE SISTEMAS COMPLEXOS DE AUTOMAÇÃO																					
ELETROTUBO PARA ELÉTRICIDADES																					
- ELETROTUBO GALVANIZADO TIPO MÉDIO - NA PAREDE PARA LÓGICA - ELETROTUBO LISA COM TAMPA PARA LÓGICA - 300x100mm ou REDONDO - Ø185MG - PERILADO LISO COM TAMPA PARA LÓGICA - 300x100mm ou REDONDO - Ø185MG - ELETROTUBO GALVANIZADO TIPO MÉDIO - NO TETO PARA LÓGICA - ELETROTUBO GALVANIZADO TIPO MÉDIO - NO PISO PARA LÓGICA																					
	<table border="1"> <thead> <tr> <th>DIÂMETRO (mm)</th><th>VALOR (mm)</th></tr> </thead> <tbody> <tr> <td>14</td><td>1/2"</td></tr> <tr> <td>20</td><td>3/4"</td></tr> <tr> <td>25</td><td>1"</td></tr> <tr> <td>32</td><td>1 1/4"</td></tr> <tr> <td>40</td><td>1 1/2"</td></tr> <tr> <td>50</td><td>2"</td></tr> <tr> <td>60</td><td>2 1/2"</td></tr> <tr> <td>75</td><td>3"</td></tr> <tr> <td>100</td><td>4"</td></tr> </tbody> </table>	DIÂMETRO (mm)	VALOR (mm)	14	1/2"	20	3/4"	25	1"	32	1 1/4"	40	1 1/2"	50	2"	60	2 1/2"	75	3"	100	4"
DIÂMETRO (mm)	VALOR (mm)																				
14	1/2"																				
20	3/4"																				
25	1"																				
32	1 1/4"																				
40	1 1/2"																				
50	2"																				
60	2 1/2"																				
75	3"																				
100	4"																				
PONTOS DE LÓGICA	CENTROS DE DISTRIBUIÇÃO																				
☒ PONTO RUAS DE LÓGICA - h: 0,30m DO PISO ou INDICADA ☒ PONTO RUAS DE LÓGICA COMPUTADOR - h: 0,30m DO PISO ou INDICADA ☒ PONTO RUAS PARA IMPRESSORA - h: 0,30m DO PISO ou INDICADA ☒ PONTO RUAS VOIP - h: 1,20m DO PISO ou INDICADA ☒ PONTO RUAS DE LÓGICA - h: 1,20m DO PISO ou INDICADA ☒ PONTO RUAS DE LÓGICA - h: 1,80m DO PISO ou INDICADA ☒ PONTO RUAS DE LÓGICA - h: NO NÍVEL ☒ PONTO RUAS VOIP - h: NO NÍVEL ☒ PONTO RUAS DE LÓGICA PARA COMPUTADOR - h: NO NÍVEL ☒ PONTO RUAS DE LÓGICA - h: NO TETO																					
 DIVE INSTALADA NA RACK DE CFTV																					
 CÂMERA DE VIGILANÇA COM ABERTURA DE 90 GRAUS																					
 CÂMERA DE VIGILANÇA COM ABERTURA DE 180 GRAUS																					
 CÂMERA DE VIGILANÇA COM ABERTURA DE 90 GRAUS EXTERNA COM GRADU DE PROTEÇÃO																					
 CÂMERA DE VIGILANÇA COM ABERTURA DE 180 GRAUS EXTERNA COM GRADU DE PROTEÇÃO																					
CAIXAS DE PASSAGEM	ACCESÓRIOS																				
☒ CAIXA DE PASSAGEM - 150x100x42 - h: 0,60m PISO ☒ CAIXA DE PASSAGEM - 150x100x42 - h: 0,60m PISO ☒ CAIXA DE PASSAGEM - 150x100x42 - h: 60 TETO	 7" HORIZONTAL PARA ELÉTRICIANA																				
	 COTOVELO RETO 90º PARA ELÉTRICIANA																				
	 TERMINAL PARA ELÉTRICIANA																				


NENHUMA CÓPIA DESTA DOCUMENTO SERÁ VÁLIDA PARA EXECUÇÃO SEM A ASSINATURA DO RESPONSÁVEL TÉCNICO			
E	ENTREGA ETAPA 2: ALTERAÇÕES CONFORME SOLICITADO	MARIA	23/07/2024
D	ENTREGA ETAPA 2: ALTERAÇÕES CONFORME SOLICITADO	MARIA	15/07/2024
C	ENTREGA ETAPA 2: ALTERAÇÕES CONFORME SOLICITADO	MARIA	06/07/2024
B	ENTREGA ETAPA 2: ALTERAÇÕES CONFORME SOLICITADO	MARIA	29/05/2024
REVISÃO	OBSERVAÇÕES	DESENHO	DATA

Fone / fax: (51) 3221-3083
 Homepage: www.unipa.br
 e-mail: unipa@unipa.br


**UNIVERSIDADE FEDERAL DE CIÊNCIAS
DA SAÚDE DE PORTO ALEGRE**
 RUA DA CONCEIÇÃO 434 - CENTRO - PORTO ALEGRE


UFRSIPA
 Universidade Federal de Ciências da Saúde de Porto Alegre

av. alameda iguaçu - 41 conjunto 431
santa paulista - capital - sp - brasil

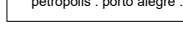	preparazione	6/2020 1/2021
	UFFSCPA	data 02/12/2023 data di 7/2024 colloquio finale 2024-CAB-007-R13 promessa
progetto	ARO: FABIO ANDREI ZATTI - CAU 432338-4 ARO: MATTEO FRANCESCO AMBROSIO DA SILVA - CAU 4137112-6 ING. MARCO ZANABUOLI A.C.E.C.I. - CISA 197210-0	CAB-007