
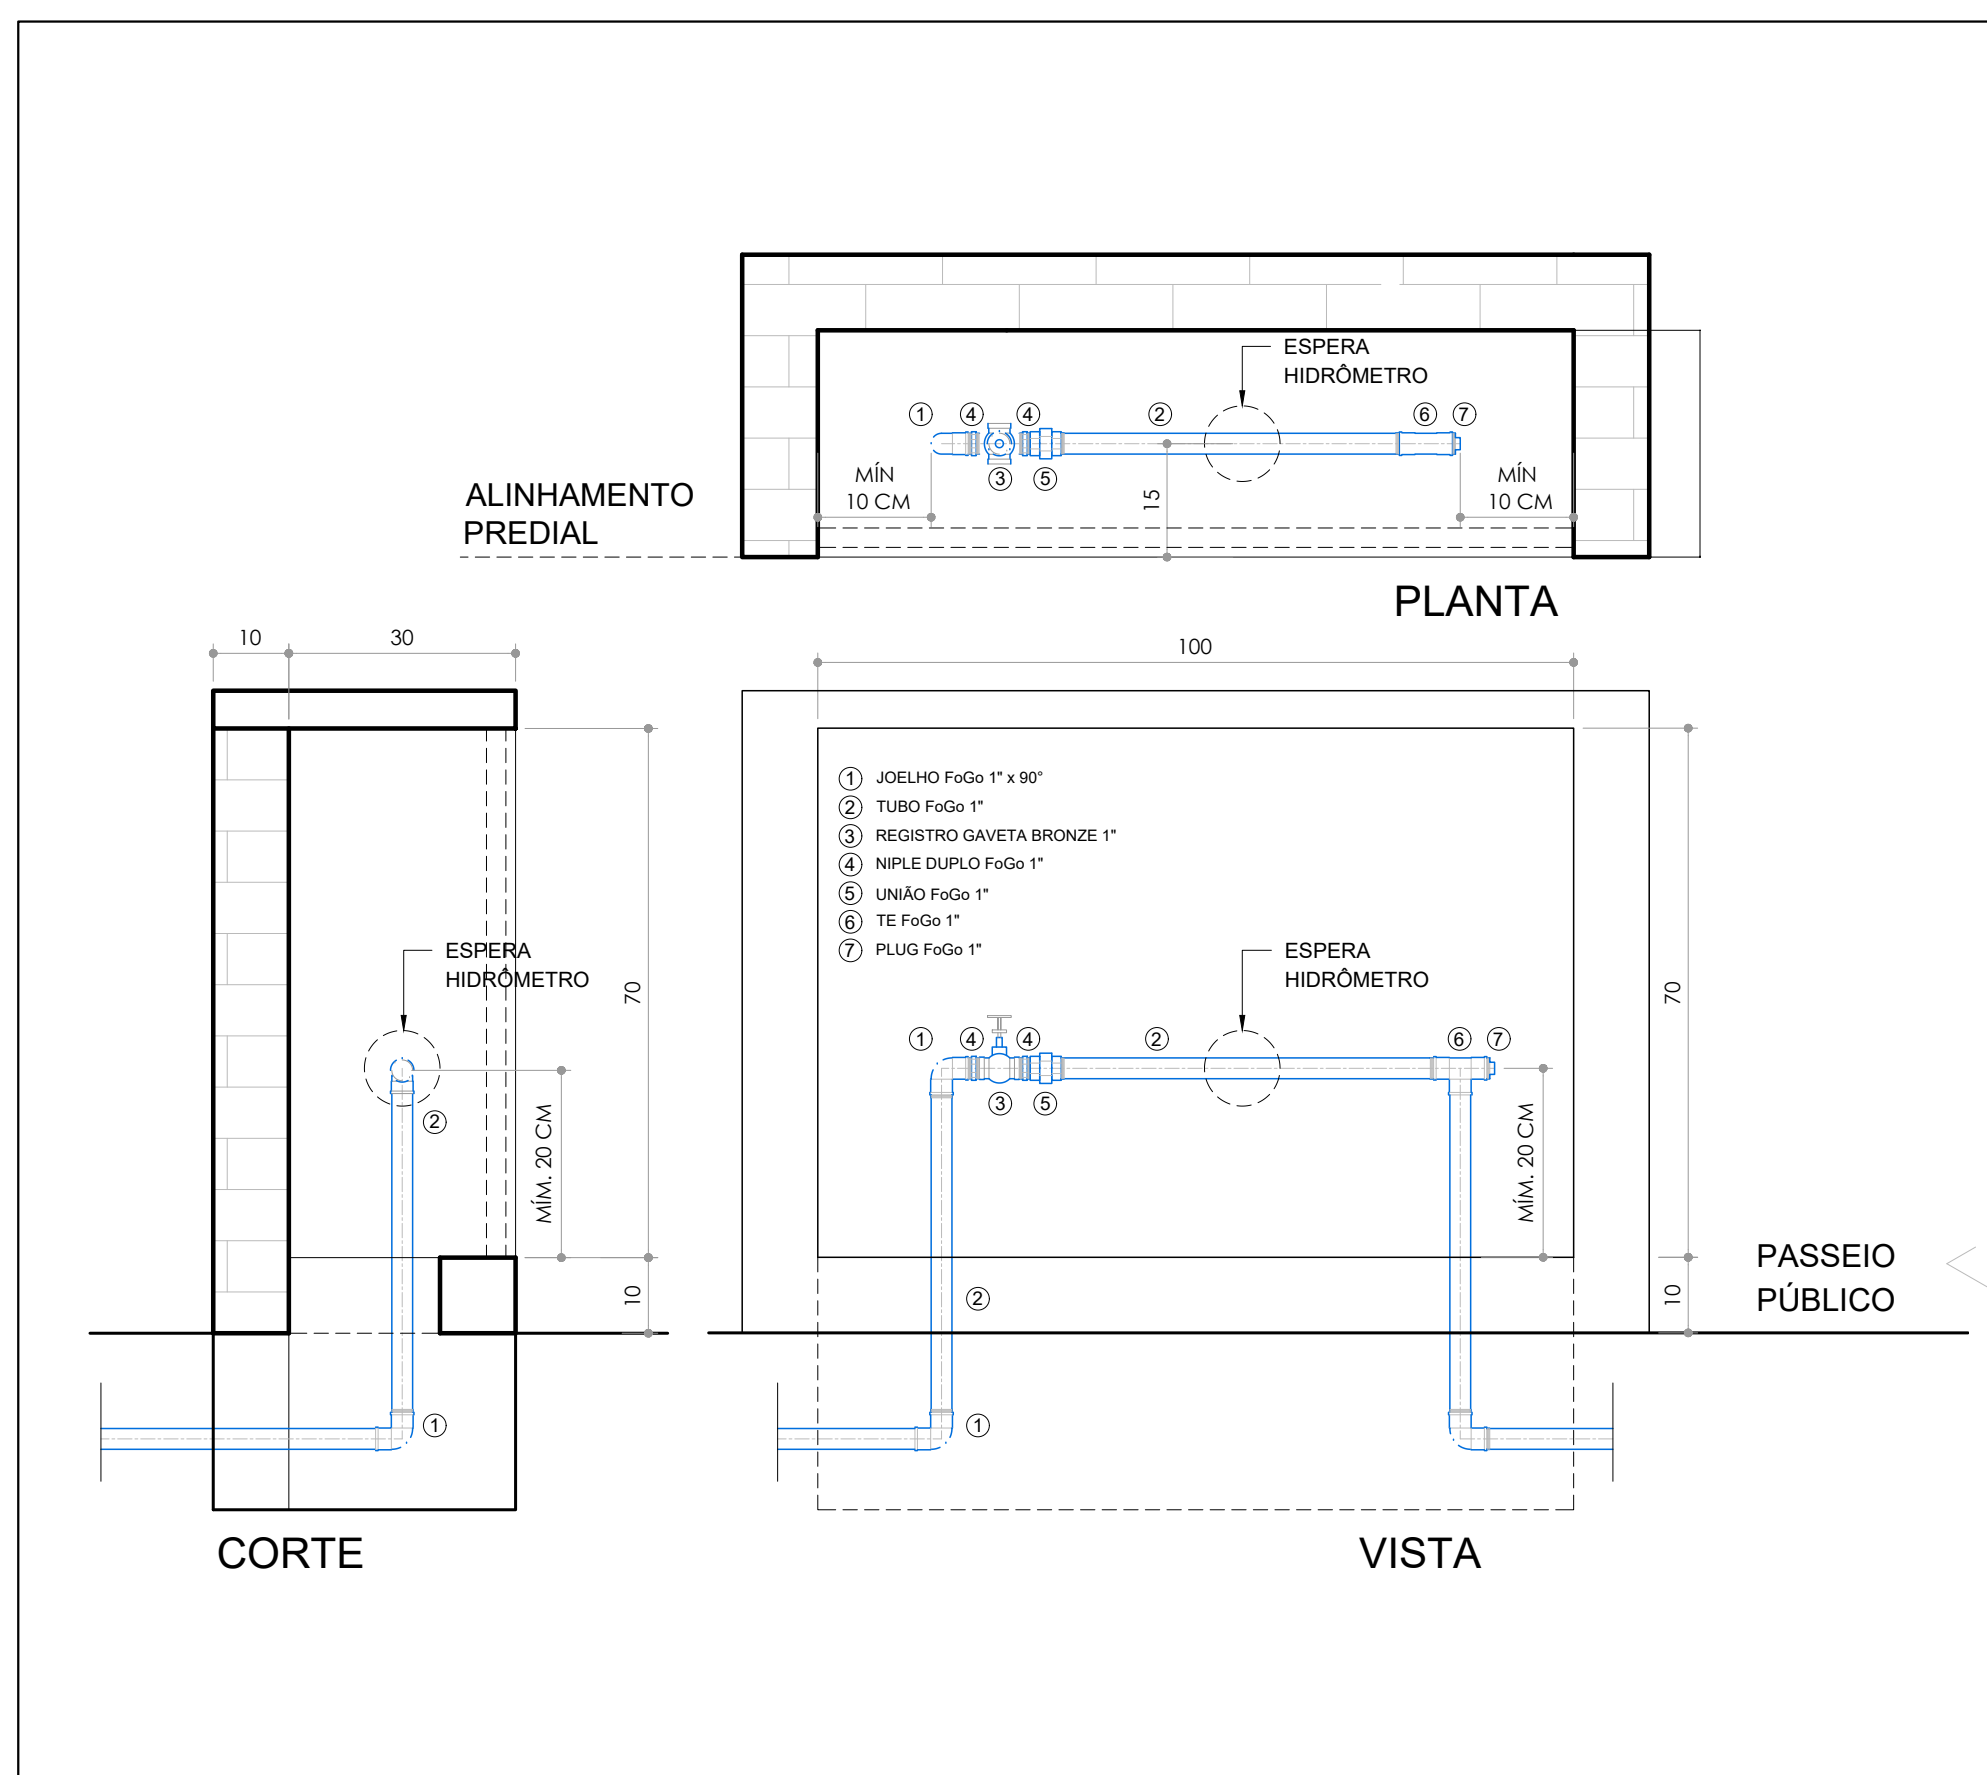


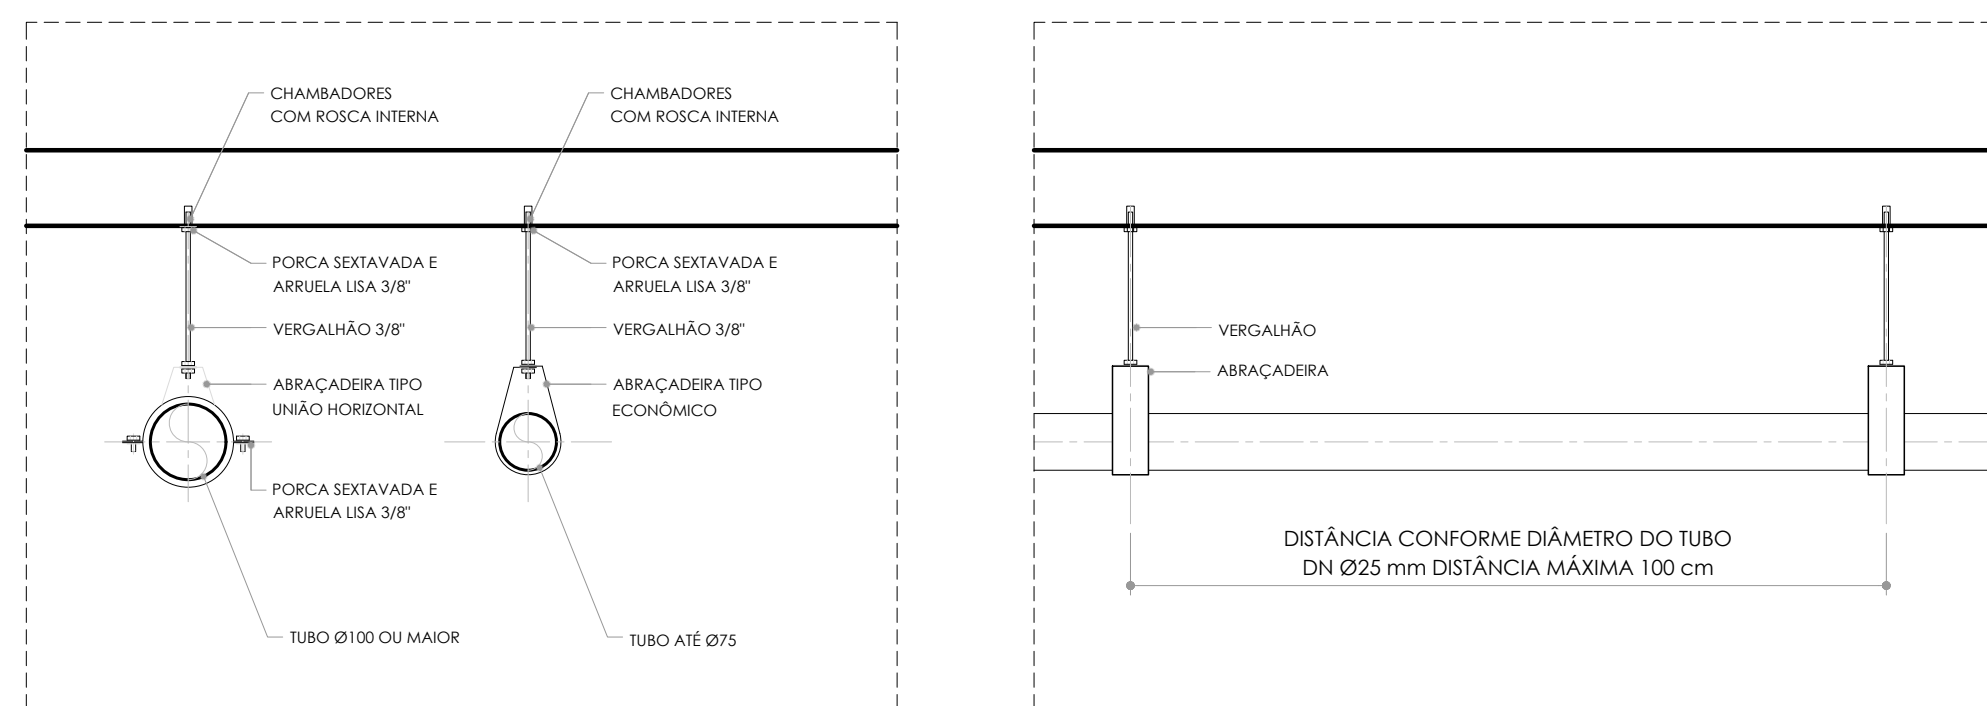

PARA OS DIÂMETROS DE 75mm A 150mm SERÃO UTILIZADAS TUBULAÇÕES DE PVC RÉF. RECORFADA (SR).

	UNIVERSIDADE FEDERAL DE CIÊNCIAS DA SAÚDE DE PORTO ALEGRE RUA DA CONCEIÇÃO-400 - CENTRO - PORTO ALEGRE		
	PROJETO DE INSTALAÇÕES HIDROSSANITÁRIAS - PROJETO EXECUTIVO ÁGUA: PLANTA BAIXA PAVIMENTO DE DETALHAMENTO		
