




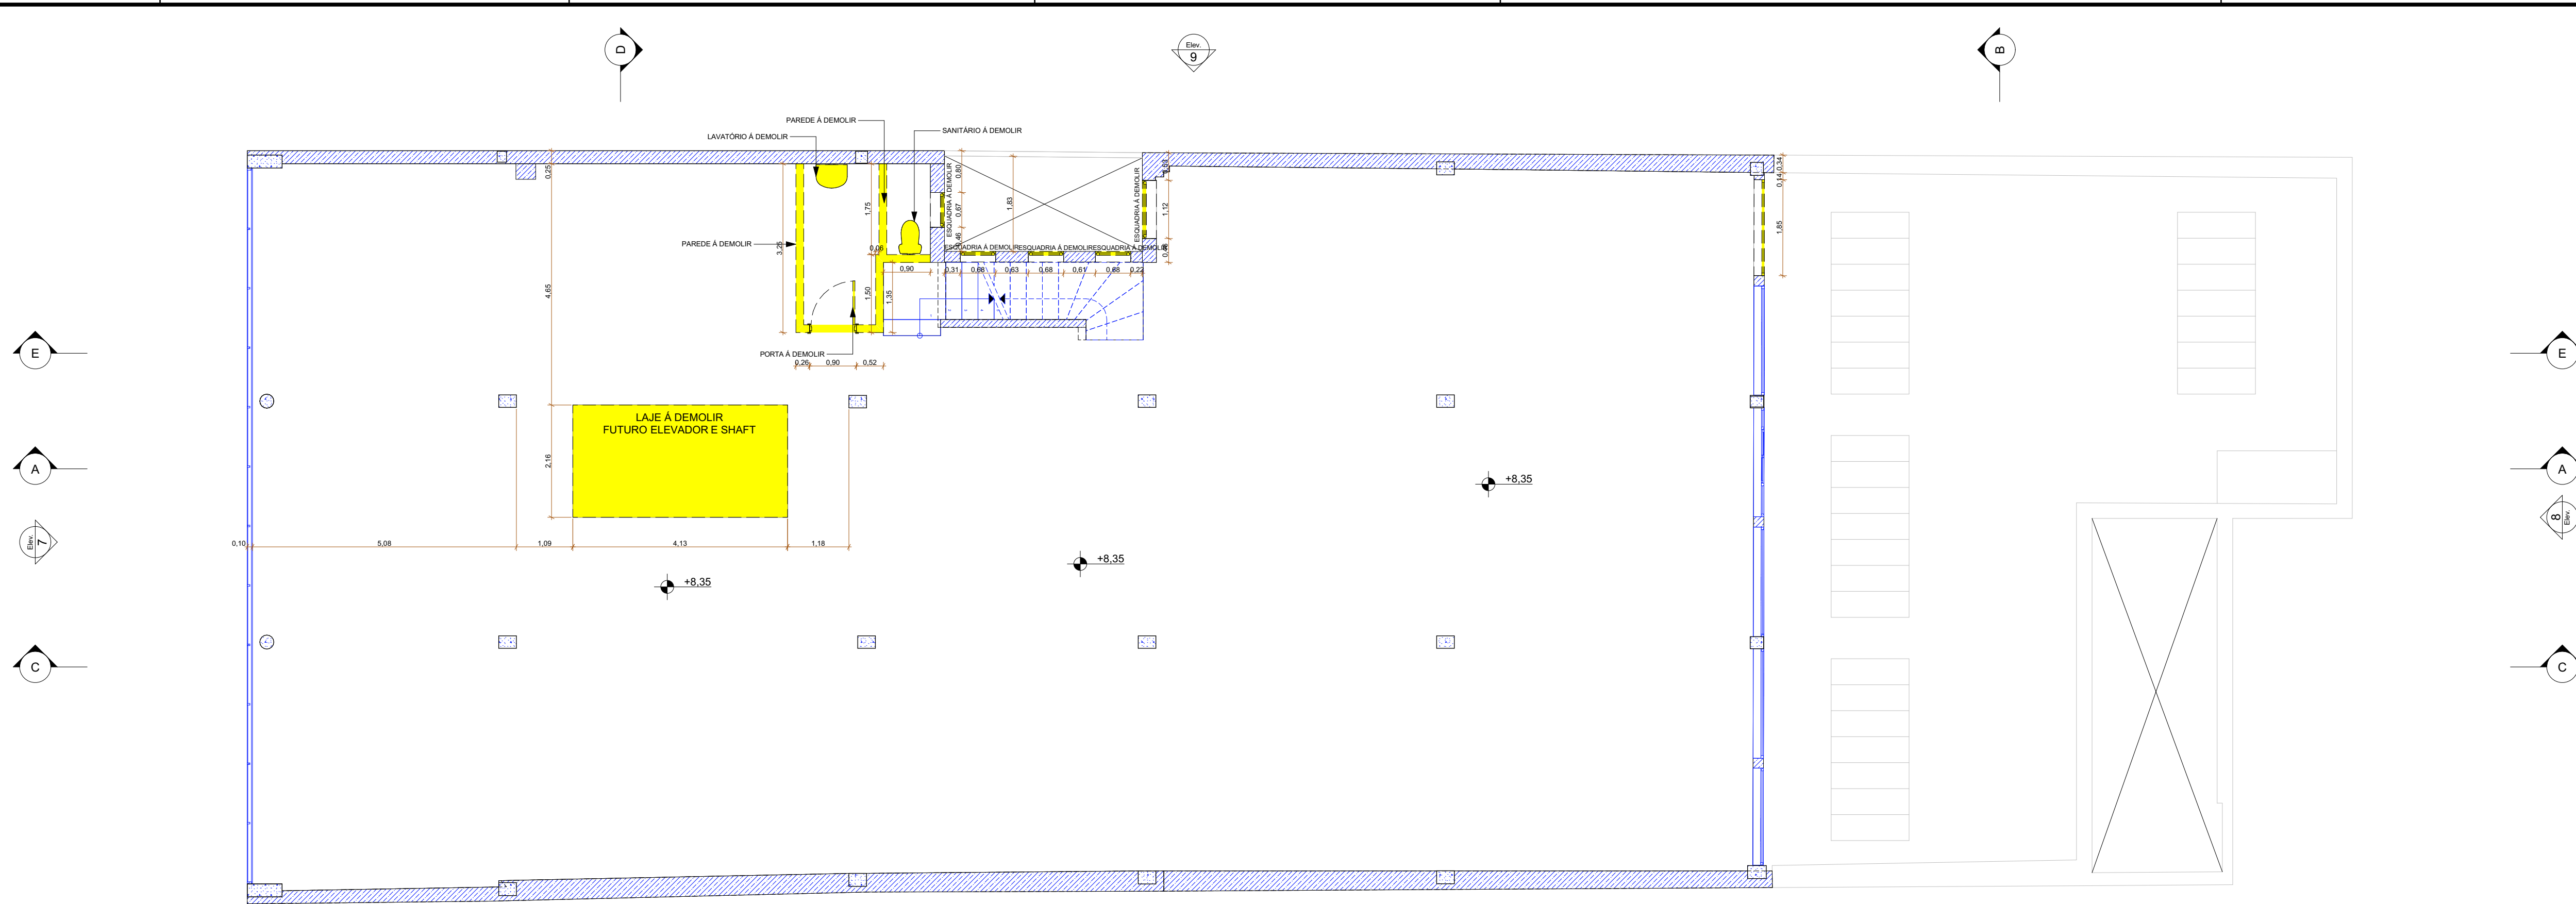

PLANTA DE DEMOLIÇÃO - 3º PAVIMENTO
ESCALA 1:75

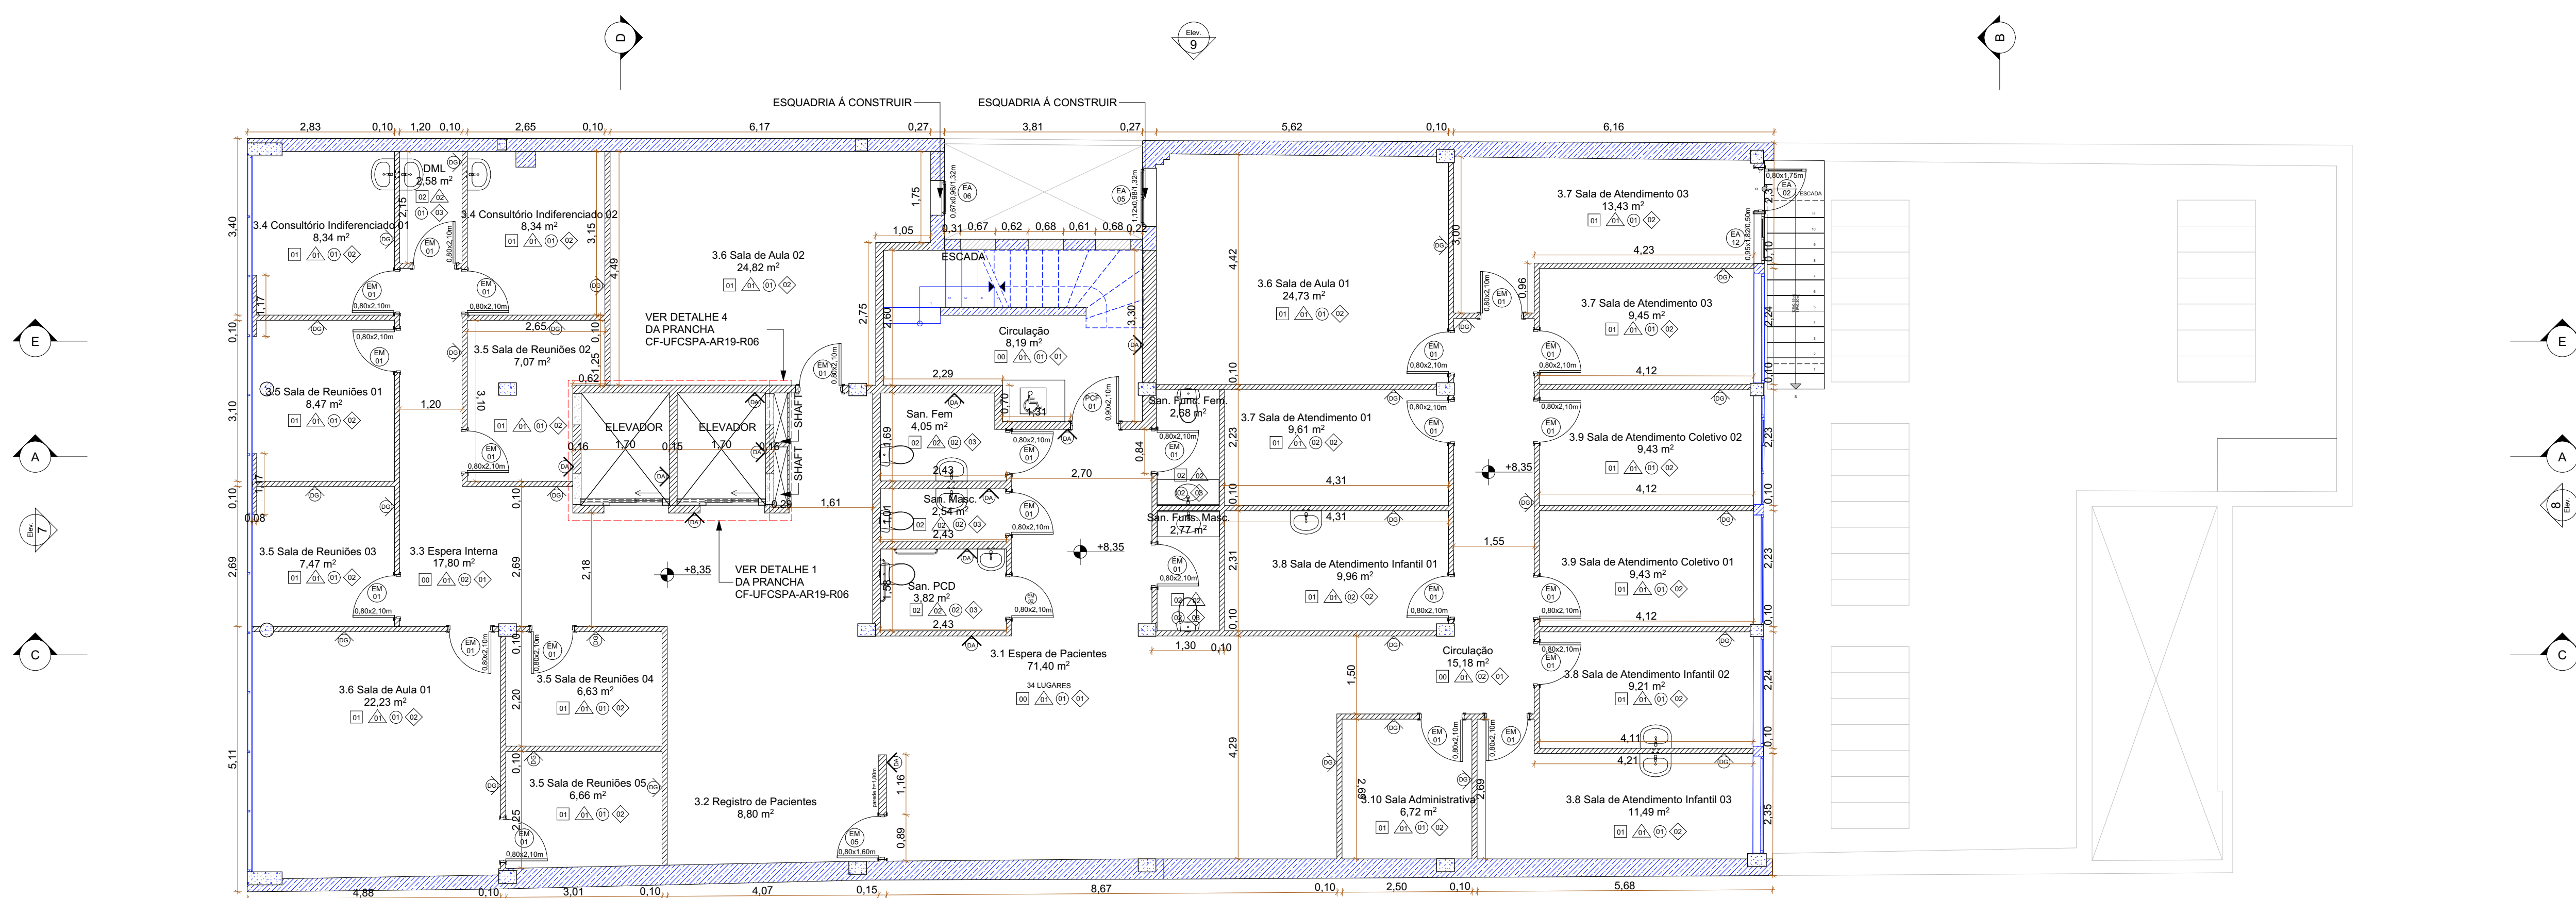

PLANTA DE CONSTRUÇÃO - 3º PAVIMENTO
ESCALA 1:75

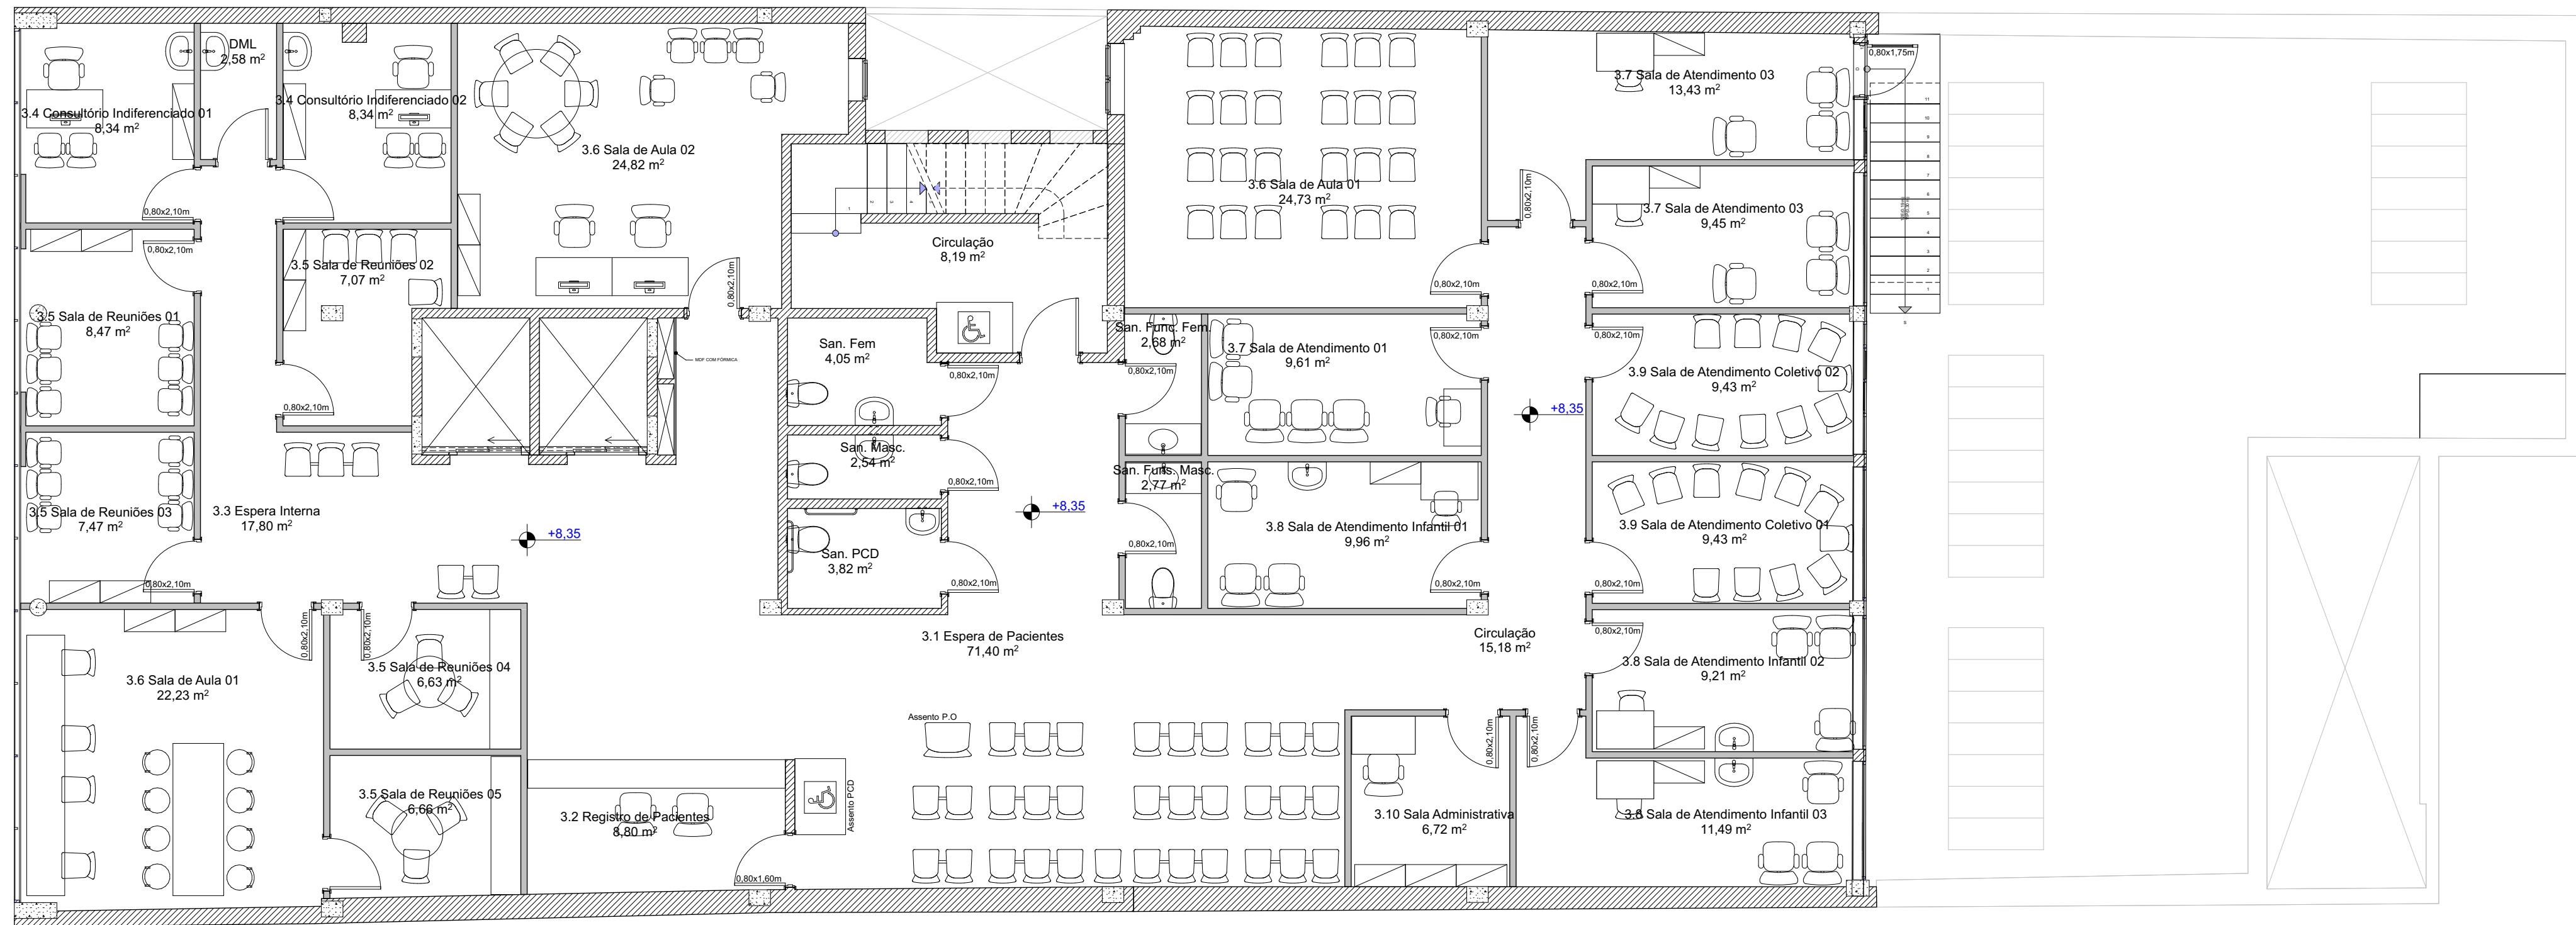

PLANTA DE LAYOUT - 3º PAVIMENTO
ESCALA 1:75

LEGENDA ACABAMENTOS:

PISO

- 00 - EXISTENTE EM GRANITINA A REFORMAR
- 01 - VINILICO
- 02 - CERAMICO
- 03 - SASSATO
- 04 - EPDM
- 05 - INTERTRAVADO
- 06 - GRANITINA

PAREDE

- 01 - PAREDE COM PINTURA ACRILICA
- 02 - PAREDE COM REVESTIMENTO CERAMICO
- 03 - PAREDE EM MDR COM REVESTIMENTO
- 04 - PAREDE COM TEXTURA ACRILICA E PINTURA

FORRO

- 00 - SEM FORRO
- 01 - LAJE APARENTE COM PINTURA
- 02 - FORRO EM GESSO ACARTONADO COM PINTURA E PLACAS DE PVC
- 03 - FORRO EM GESSO ACARTONADO COM PINTURA E PLACAS DE PVC
- 04 - SEM FORRO COM ESTRUTURA APARENTE

RODAPE

- 01 - RODAPE EM PVC
- 02 - RODAPE EM MANTA VINILICA
- 03 - SEM RODAPE

LEGENDA DE SIMBOLOS

ESQUADRIA DE ALUMINIO
ESQUADRIA DE MADEIRA
ESQUADRIA DE FERRO
PORTA DE ALUMINIO
PORTA CORTA FOGO
CORTINA DE ENROLAR DE FERRO

TIPOS DE PAREDES

- PAREDE DE ALVENARIA EXISTENTE
- PAREDE DE ALVENARIA CONSTRUIR
- PAREDE DE GESSO ACARTONADO
- PAREDE DIVISORA SANITARIO

LEGENDA DE CORES

EXISTENTE A CONSTRUIR A DEMOLIR

ATENÇÃO: CONFERIR MEDIDAS NO LOCAL.

REVISÃO	DESCRIÇÃO	DATA
01	REVISÃO DE	10/07/2024
02	REVISÃO DE	24/07/2024
03	REVISÃO DE	24/07/2024
04	REVISÃO DE	24/07/2024
05	REVISÃO DE	24/07/2024
06	REVISÃO DE	24/07/2024
07	REVISÃO DE	24/07/2024
08	REVISÃO DE	24/07/2024
09	REVISÃO DE	24/07/2024
10	REVISÃO DE	24/07/2024

UNIVERSIDADE FEDERAL DE CIÊNCIAS
DA SAÚDE DE PORTO ALEGRE
CLÍNICA FAMÍLIA
RUA DA CONCEIÇÃO, 434 - CENTRO - PORTO ALEGRE

PROJETO EXECUTIVO DE ARQUITETURA
TERCEIRO PAVIMENTO
PLANTA BASE - DEMOLIÇÃO, CONSTRUÇÃO,
LAYOUT

UFCSPA

ARQUITETO: ARQ. FÁBIO ANDRÉ ZATTI - CREA/RS 000148
PROJETO: ARQ. MATEUS FRANCISCO MARRAS DA SILVA - CREA/RS 001194

PROJETO: ARQ. FÁBIO ANDRÉ ZATTI - CREA/RS 000148
PROJETO: ARQ. MATEUS FRANCISCO MARRAS DA SILVA - CREA/RS 001194