


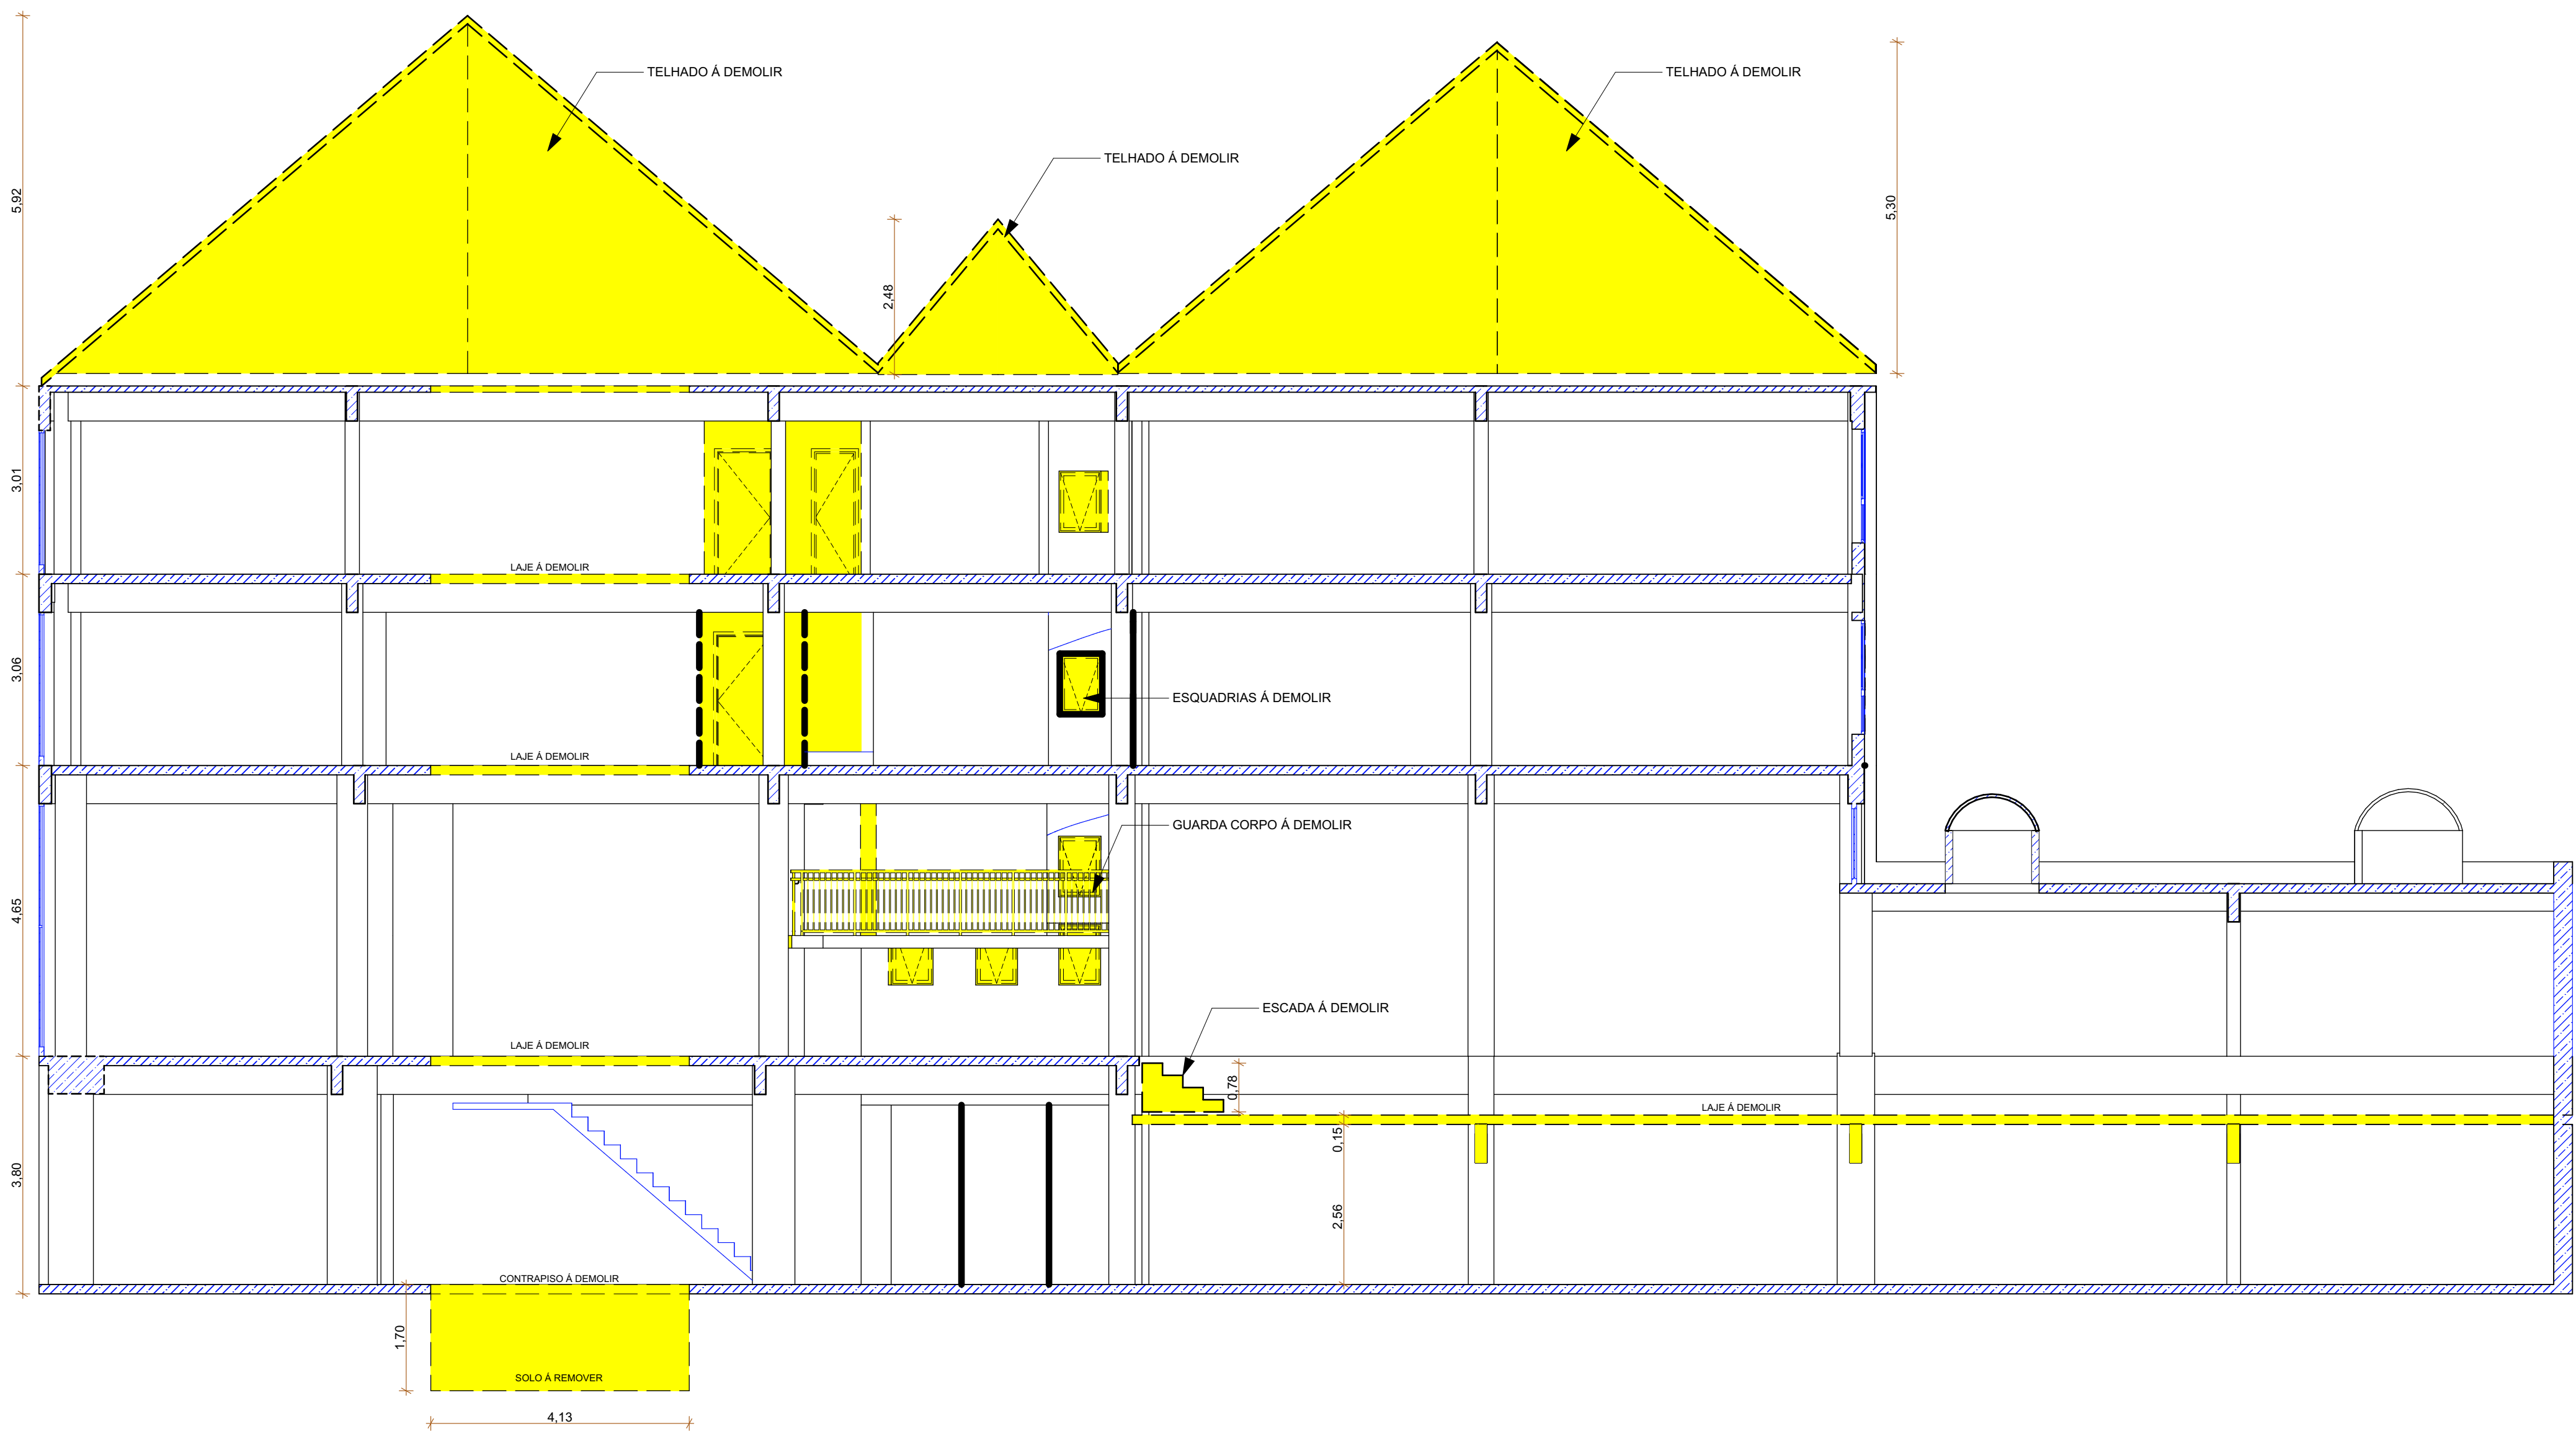

CORTE AA - DEMOLIÇÃO
ESCALA 1:75

LEGENDA DE CORES

EXISTENTE A CONSTRUIR A DEMOLIR

NENHUMA CÓPIA DESTES DOCUMENTOS SERÁ VÁLIDA PARA EXECUÇÃO SEM A ASSINATURA DO RESPONSÁVEL TÉCNICO

F	REVISÃO 05	SAMANTA K	26/04/2024
E	REVISÃO 04	MATEUS	26/05/2024
D	REVISÃO 03	JULIA G	01/12/2023
C	REVISÃO 02	JULIA G	03/11/2023
B	REVISÃO 01	VALENTINA	04/10/2023
A	EMISSÃO INICIAL	RAFAEL	01/09/2023
REVISÃO	OBSERVAÇÕES	DESENHO	DATA



UNIVERSIDADE FEDERAL DE CIÊNCIAS
DA SAÚDE DE PORTO ALEGRE
CLÍNICA FAMÍLIA

RUA DA CONCEIÇÃO 434 - CENTRO - PORTO ALEGRE

contido

AR11 - Corte de Demolir

fone / fax	(51) 3221.3083	escala	
homepage	www.uma.arq.br	INDICADO	data
e-mail	uma@uma.arq.br		24/06/2024
projetado	ARO, FABIO ANDRÉ ZATTI - CAU A32538-4	desenhado	RAFAEL
execução	ARO, MATEUS FRANCISCO AMBROS DA SILVA - CAU A137112-6	coordenado	2022-125
		prontidão	
av. gaucha 41 conjunto 401			
portopole porto alegre - rs - brasil			

ATENÇÃO
CONFERIR MEDIDAS
NO LOCAL

AR11