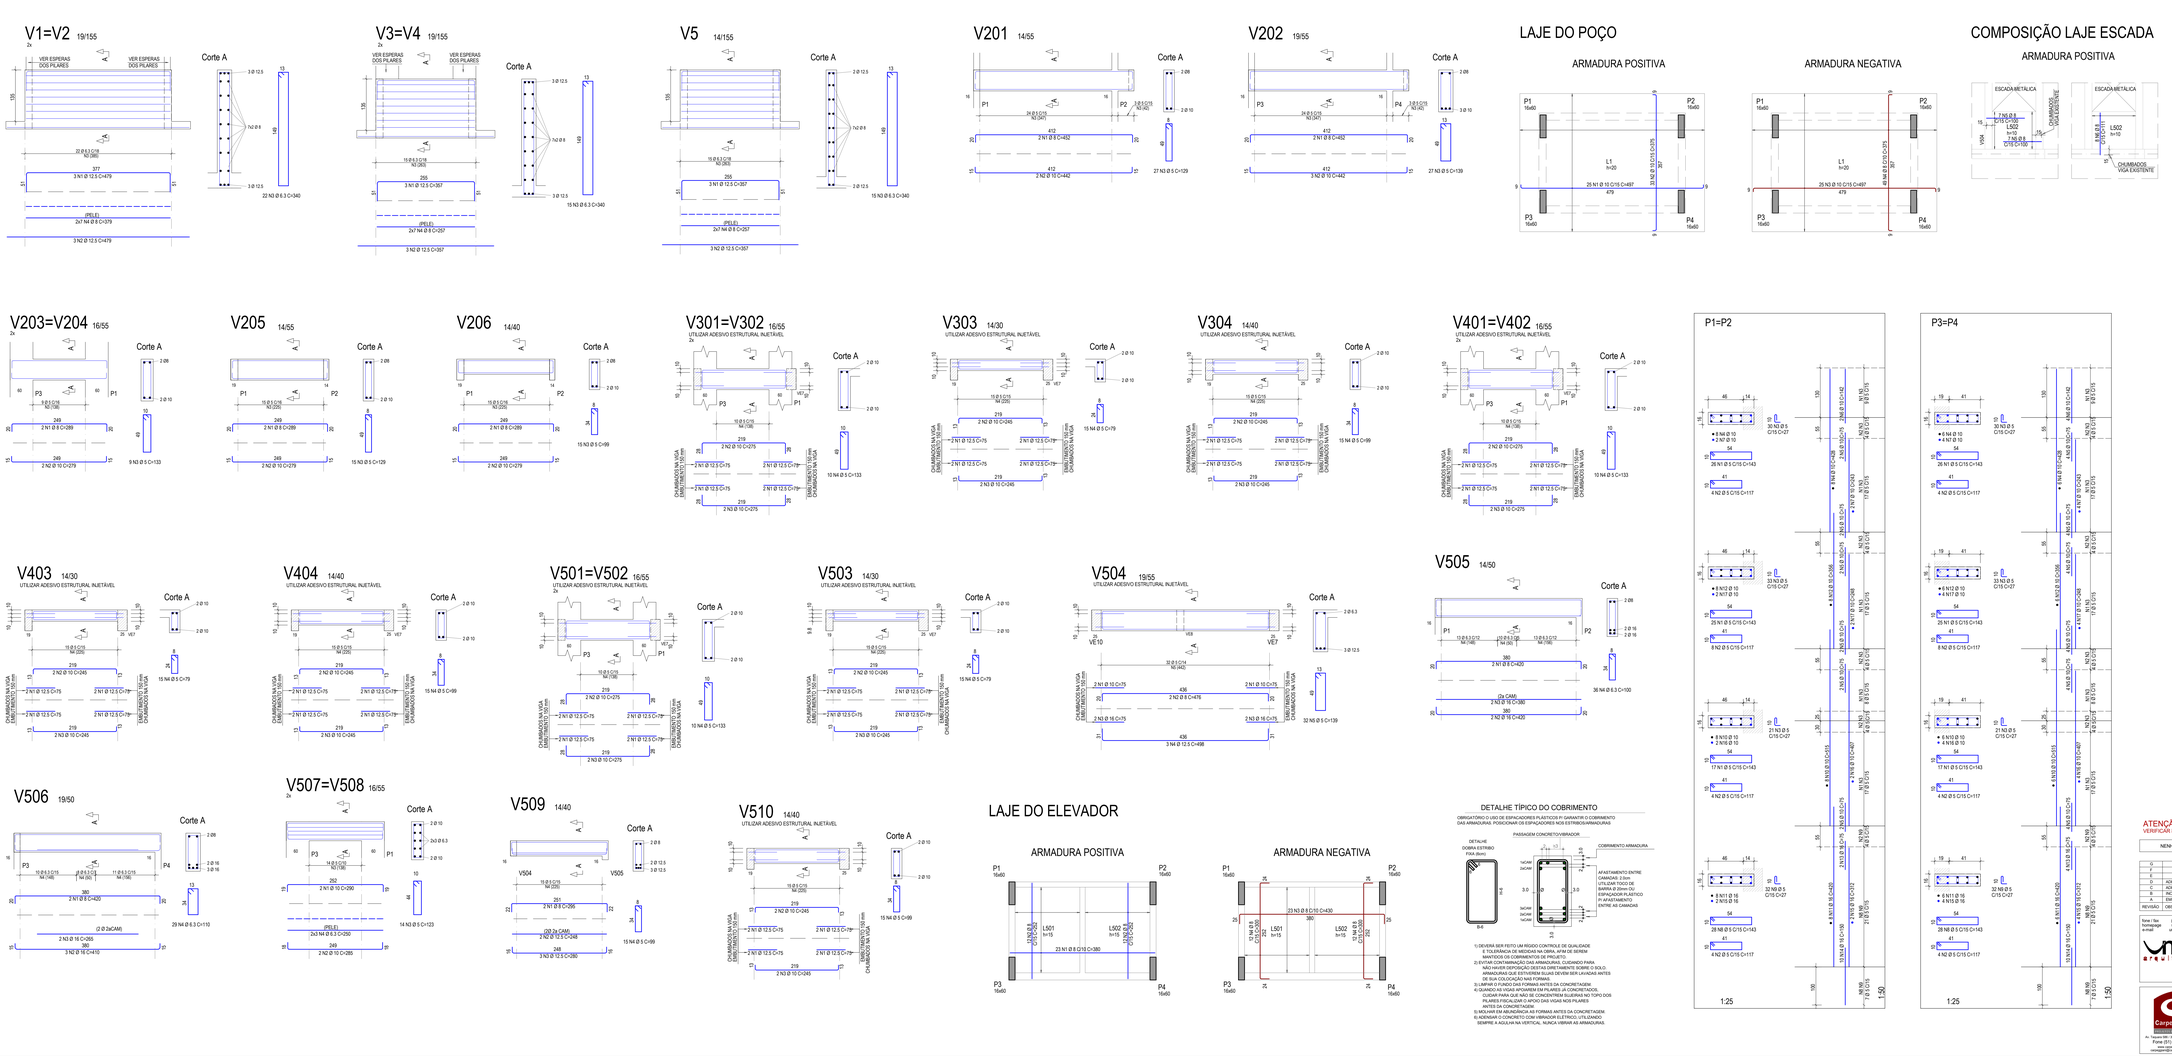




ATENÇÃO:
VERIFICAR NOTAS SOBRE A ESTRUTURA METÁLICA E CONCRETO NO MEMORIAL.

NENHUMA CÓPIA DESTE DOCUMENTO SERÁ VÁLIDA PARA EXECUÇÃO SEM A ASSINATURA DO RESPONSÁVEL TÉCNICO

REVISÃO	OBSERVAÇÕES	DATA
G		
F		
E		
D	ADEQUAÇÃO DAS SOLICITAÇÕES NO RELATÓRIO REVISOR	09/07/2024
C	ADEQUAÇÃO DAS SOLICITAÇÕES NO RELATÓRIO REVISOR	27/05/2024
B	INCLUSÃO PECHAMENTO LAJE DA ESCADA	08/02/2024
A	EMISSÃO INICIAL DO PROJETO EXECUTIVO	27/02/2024

fone / fax: (51) 3221.3083
homepage: www.uma.arq.br
e-mail: uma@uma.arq.br
umaarquitetura

UNIVERSIDADE FEDERAL DE CIÊNCIAS DA SAÚDE DE PORTO ALEGRE - CLÍNICA DA FAMÍLIA
RUA DA CONCEIÇÃO, 434 - CENTRO - PORTO ALEGRE

PAVTOS TÉRREO, MEZANINO,03°, 04° E COBERTURA
DETALHAMENTO VIGAS E PILARES

Carpegiani
Av. Taquara 1001 - Vila Nova
Fone (51) 3012-6770
www.carpegiani.com.br
www.carpegiani.com.br

proprietário: UFSCPA

projeto: ARQ. FÁBIO ANDRÉ ZATTI - CAU A32538-4
ARQ. MATEUS FRANCISCO AMBROSI DA SILVA - CAU A127113-6
ENG. ELVIS A. CARPEGIANI - CREA-RS 108.090

escala	indicada
data	07/02/2024
desenho	CARPEGIANI
arquivo	2022-135
prancha	ES 201

Documento assinado digitalmente
FABIO ANDRE ZATTI
Data: 09/07/2024 14:43:02-0300
Verifique em https://validar.iti.gov.br




ESTA PLANTA DEVERÁ SER PLOTADA COLORIDA A PARTIR DE UM ARQUIVO NO FORMATO PDF