


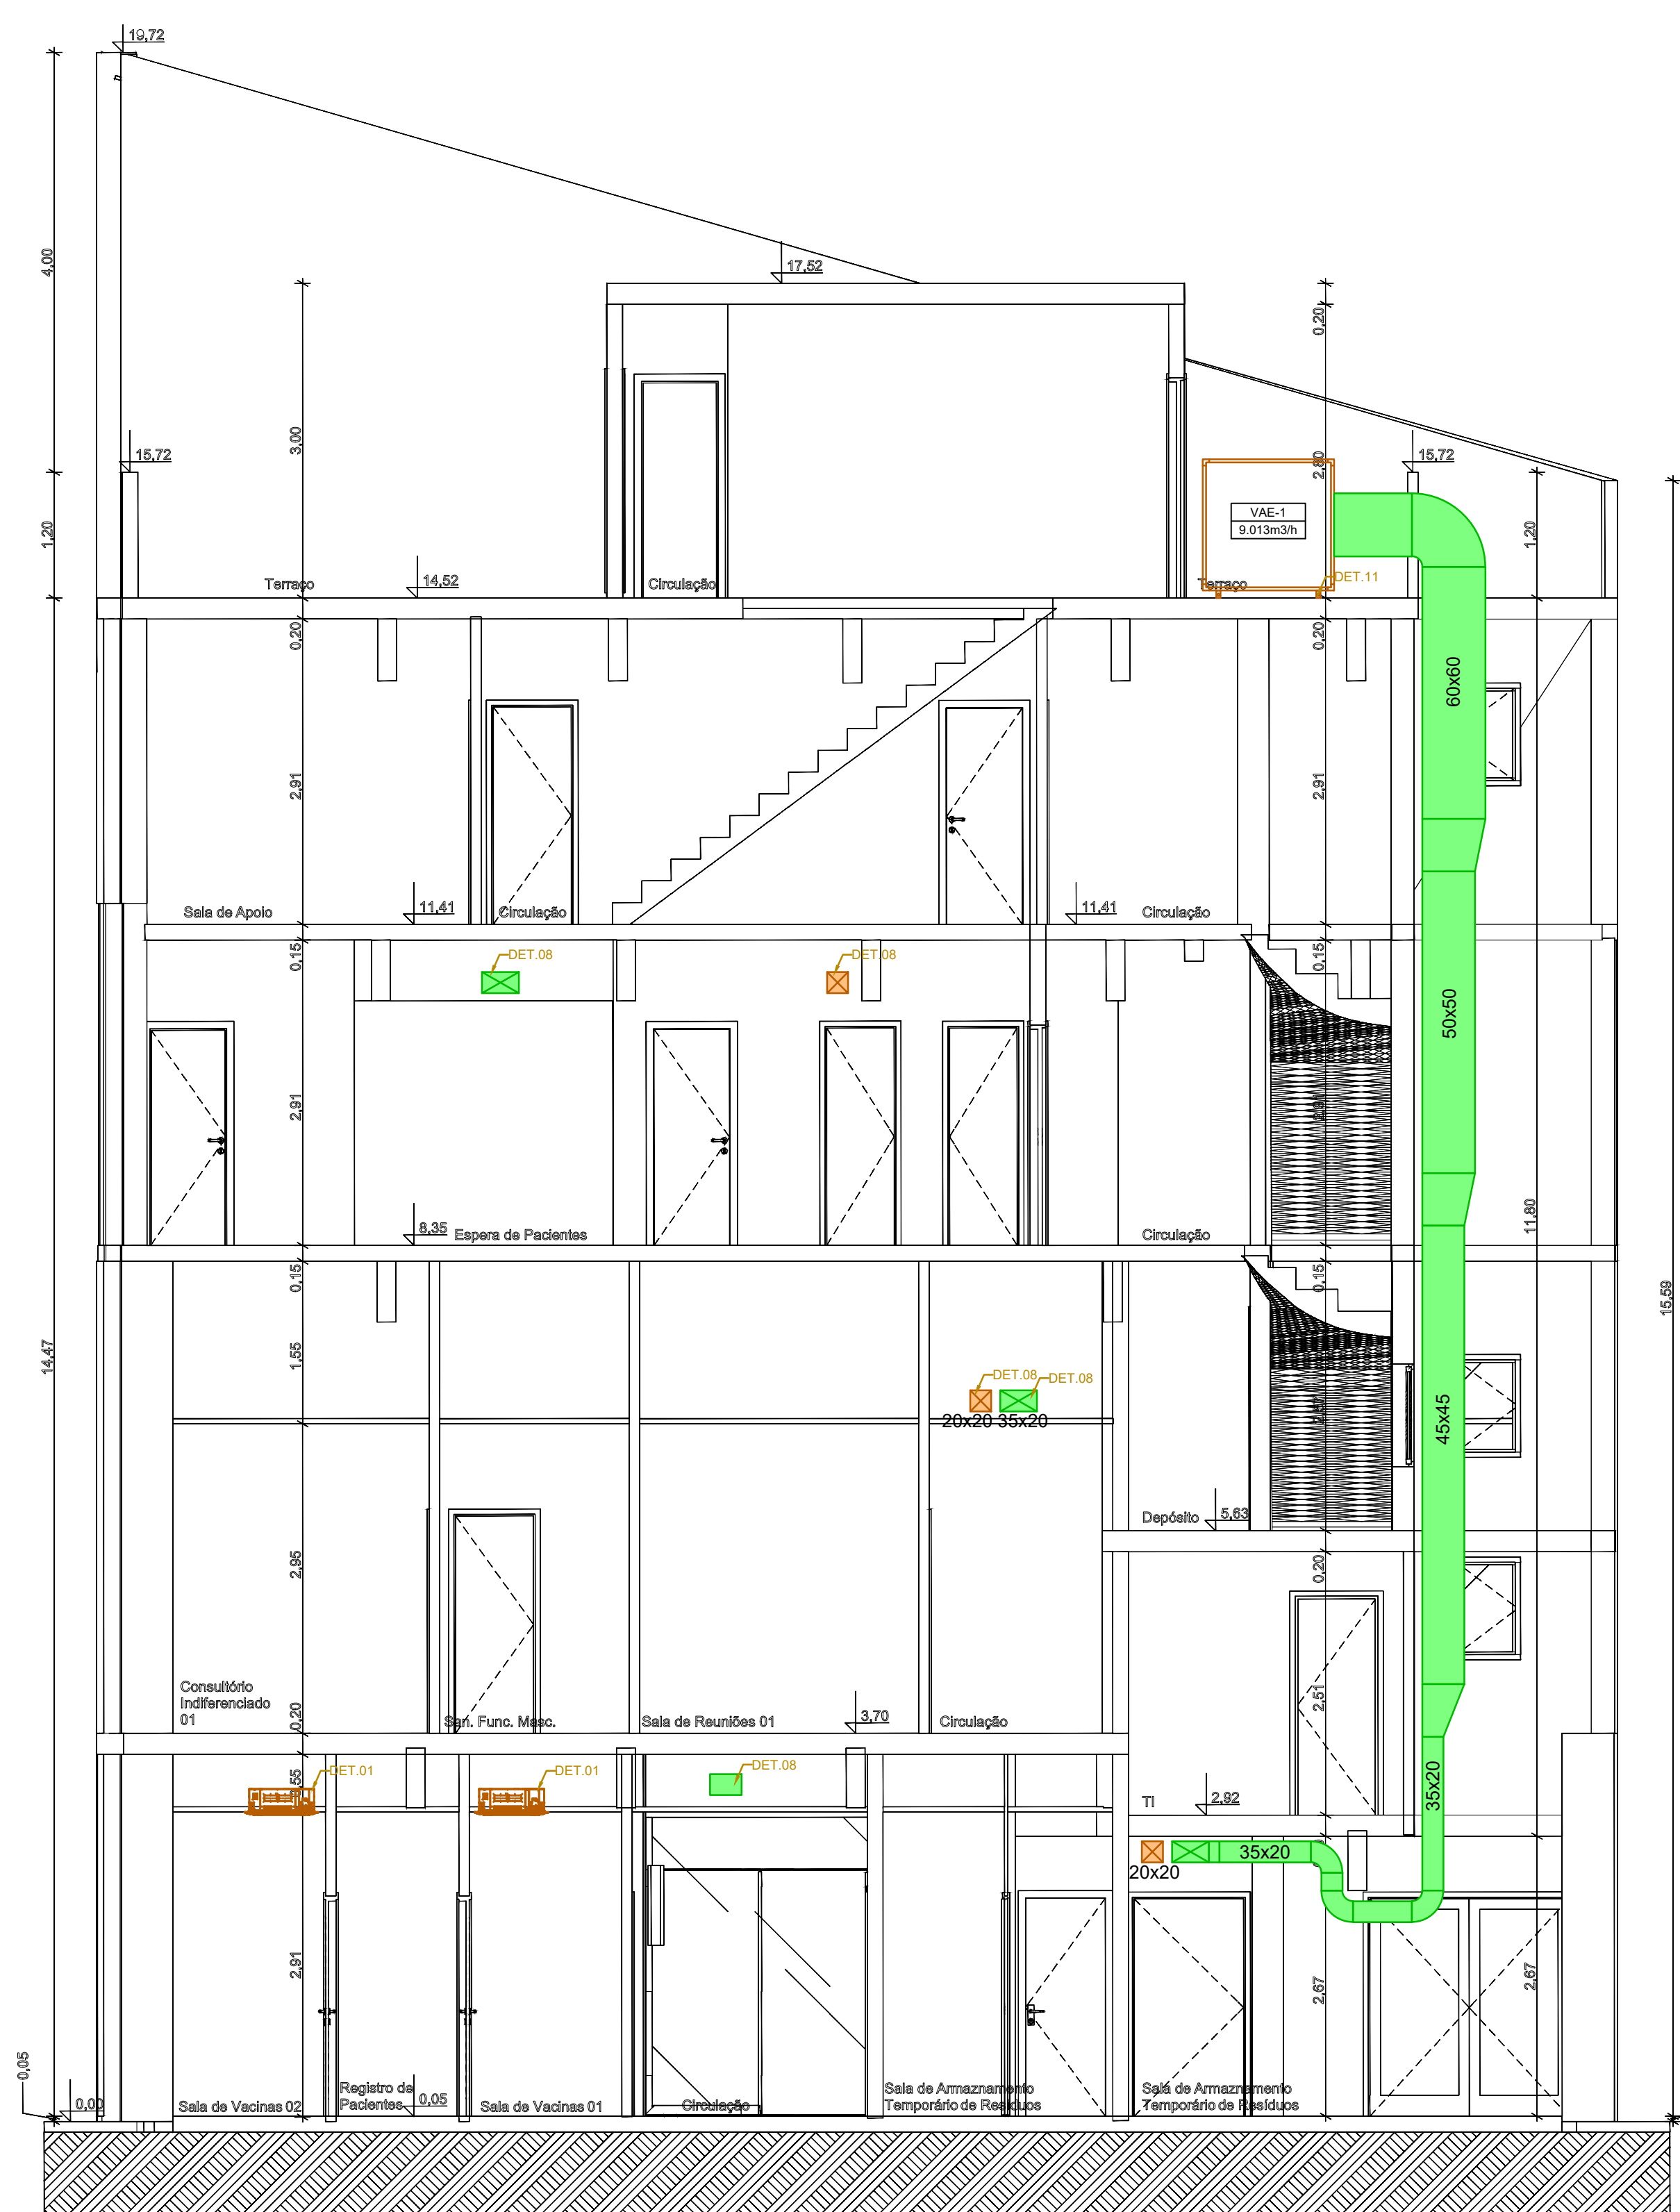

LEGENDA	
EMBOLO	DEFINIÇÃO
	DUITO DE AR EXTERIOR - CONSTITUÍDO EM CHAPAS DE AÇO GALVANIZADO COM JUNÇÃO TIPO CHAVETA (CONVENIONAL)
	SEM INTERFERÊNCIA COM O MOVIMENTO TORÇÃO
	DUITO DE EXAUSTÃO - CONSTITUÍDO EM CHAPAS DE AÇO GALVANIZADO COM JUNÇÃO TIPO CHAVETA (CONVENIONAL)
	SEM INTERFERÊNCIA COM O MOVIMENTO TORÇÃO
	DUITO FLEXÍVEL, SEM REDETO - CONSTITUÍDO EM ALUMÍNIO COM OVAÇÃO ESPECIAL - Ø70mm
	
	TUBULAÇÃO EM COBRE, SEM COSTURA, COM ALIMENTAÇÃO TORÇÃO EM TUBOS DE ESPIRAL ELÁSTICA.
	PONTO DE FORÇA - ALIMENTAÇÃO ELÉTRICA.
	PONTO DE ORÇÃO - (VERIFICAR PROJETO HIDROALIMENTAR).
	LC UNIDADE CONDENSADORA
	LE UNIDADE EVAPORADORA
	LES UNIDADE CLIMATIZADORA SPLIT
	VAE VENTILADOR DE AR EXTERIOR
	VEV VENTILADOR DE EXAUSTÃO
	R01 REGISTRO DE VAZÃO CONSTANTE - Ø100
	R02 REGISTRO DE VAZÃO CONSTANTE - Ø125
	G01 CLIMA DE EXAUSTÃO - Ø600
	G01 CLIMA DE RENOVACÃO - Ø600
	DC DIFUSOR CIRCULAR EM PLÁSTICO ABS - Ø500

		IDENTIFICAÇÃO DO COMPONENTE TAD		IDENTIFICAÇÃO DO COMPONENTE VRF							
		NOME		NOME		CAPACIDADE					
PAV	TAD	AMBIENTE		CLIMATIZADOR VRF		TPO	CAPAC. (HP)	POTENCIA (KW)	PRIMÁRIO (L/S)	QTD. FASES	
				BTU/H	SEER						
TERMOB	UE-1.1	ESPERANÇAS/DESAFO		94.70	18	GAESSTE	2, 4	43	260W	2F	
TERMOB	UE-1.2	CLAYTON		94.70	18	GAESSTE	2, 4	43	260W	2F	
TERMOB	UE-1.3	VICINHAS		94.70	18	GAESSTE	1, 36	200W	2F	2F	
TERMOB	UE-1.4	VICINHAS		90.00	16.6	GAESSTE	1, 36	200W	2F	2F	
TERMOB	UE-1.5	VICINHAS		90.00	16.6	GAESSTE	1, 36	200W	2F	2F	
TERMOB	UE-1.6	ESPERA		92.00	17.7	GAESSTE	3, 43	220W	2F	2F	
TERMOB	UE-1.7	ESPERA		92.00	17.7	GAESSTE	3, 43	220W	2F	2F	
TERMOB	UE-1.8	ESPERA		92.00	17.7	GAESSTE	3, 43	220W	2F	2F	
TERMOB	UE-1.9	BAIA ADMINISTRATIVA		12.90	10	GAESSTE	1, 9	36W	2F	2F	
TERMOB	UE-1.10	CONSELHO TÍTULO		9.20	6.6	GAESSTE	1, 36	200W	2F	2F	
TERMOB	UE-1.11	CONSELHO TÍTULO		9.20	6.6	GAESSTE	1, 36	200W	2F	2F	
TERMOB	UE-1.12	DEPOSITO		16.60	16	GAESSTE	2, 43	220W	2F	2F	
TERMOB	UE-1.13	DEPOSITO		23.10	24	GAESSTE	3, 43	220W	2F	2F	
2ºFAV	UE-2	CONSELHO TÍTULO DE SERVIÇO SOCIAL II		12.60	6.6	GAESSTE	1, 36	200W	2F	2F	
2ºFAV	UE-2.1	ESPERA DE FÁCIENDES		18.80	24	GAESSTE	3, 43	220W	2F	2F	
2ºFAV	UE-2.2	ESPERA DE FÁCIENDES		18.80	24	GAESSTE	3, 43	220W	2F	2F	
2ºFAV	UE-2.3	ESPERA DE FÁCIENDES		18.80	24	GAESSTE	3, 43	220W	2F	2F	
2ºFAV	UE-2.4	ESPERA DE FÁCIENDES		18.80	24	GAESSTE	3, 43	220W	2F	2F	
2ºFAV	UE-2.5	ESPERA DE FÁCIENDES		18.80	24	GAESSTE	3, 43	220W	2F	2F	
2ºFAV	UE-2.6	CONSELHO TÍTULO INTERVENÇÃO II		16.60	6.6	GAESSTE	1, 36	200W	2F	2F	
2ºFAV	UE-2.7	CONSELHO TÍTULO INTERVENÇÃO II		16.60	6.6	GAESSTE	1, 36	200W	2F	2F	
2ºFAV	UE-2.8	CONSELHO TÍTULO INTERVENÇÃO II		16.60	6.6	GAESSTE	1, 36	200W	2F	2F	
2ºFAV	UE-2.9	CONSELHO TÍTULO INTERVENÇÃO II		16.60	6.6	GAESSTE	1, 36	200W	2F	2F	
2ºFAV	UE-2.10	BAIA DE DESENVOLVIMENTO		13.77	11	GAESSTE	1, 36	200W	2F	2F	
2ºFAV	UE-2.11	CONSELHO TÍTULO INTERVENÇÃO II		16.60	6.6	GAESSTE	1, 36	200W	2F	2F	
2ºFAV	UE-2.12	CONSELHO TÍTULO INTERVENÇÃO II		16.60	6.6	GAESSTE	1, 36	200W	2F	2F	
2ºFAV	UE-2.13	CONSELHO TÍTULO INTERVENÇÃO II		16.60	6.6	GAESSTE	1, 36	200W	2F	2F	
2ºFAV	UE-2.14	CONSELHO TÍTULO INTERVENÇÃO II		16.60	6.6	GAESSTE	1, 36	200W	2F	2F	
2ºFAV	UE-2.15	BAIA DE REUNIÕES		17.72	6.6	GAESSTE	1, 36	200W	2F	2F	
2ºFAV	UE-2.16	CONSELHO TÍTULO INTERVENÇÃO II		16.60	6.6	GAESSTE	1, 36	200W	2F	2F	
2ºFAV	UE-2.17	CONSELHO TÍTULO ECOLÓGICO III		13.87	5.9	GAESSTE	1, 36	200W	2F	2F	
2ºFAV	UE-2.108	CONSELHO TÍTULO INTERVENÇÃO II		16.60	6.6	GAESSTE	1, 36	200W	2F	2F	
2ºFAV	UE-2.109										

VENTILADORES DE EXAUSTÃO E EXTERNO									
TAG	PAYMENTO	TIPO	MODELO	VAZÃO (m³/s)	PRESSÃO ESTÁTICA (mmH2O)	FILTROS	POTÊNCIA (W)	QTD UNID.	TEMPO (h)
VEV-1-2	TERMEIO	HELICOCENTRÍFUGO	TD-1300250	1.050	5	-	220	1F	127
VEV-1-2	TERMEIO	HELICOCENTRÍFUGO	TD-100100	400	5	-	65	1F	127
VEV-2-3	TERMEIO	HELICOCENTRÍFUGO	TD-100100	400	5	-	65	1F	127
VEV-2-3	2º PAV	HELICOCENTRÍFUGO	TD-100100	476	5	GA-M	129	1F	127
VEV-2-3	2º PAV	HELICOCENTRÍFUGO	TD-100100	476	5	-	129	1F	127
VEV-2-3	2º PAV	HELICOCENTRÍFUGO	TD-100200	700	10	-	129	1F	127
VEV-2-3	2º PAV	HELICOCENTRÍFUGO	TD-100100	350	5	-	65	1F	127
VEV-3-1	2º PAV	HELICOCENTRÍFUGO	TD-100100	700	10	-	129	1F	127
VEV-3-1	2º PAV	HELICOCENTRÍFUGO	DECOR-100	700	10	-	129	1F	127
VEV-3-1	4º PAV	HELICOCENTRÍFUGO	TD-100100	600	10	-	65	1F	127
VEV-3-2	4º PAV	HELICOCENTRÍFUGO	TD-100100	600	10	-	65	1F	127
VEV-3-2	4º PAV	HELICOCENTRÍFUGO	TD-2002015	1.205	10	-	300	1F	127
VEV-4-2	4º PAV	HELICOCENTRÍFUGO	DECOR-300	300	5	-	20	1F	127
VEV-4-2	4º PAV	HELICOCENTRÍFUGO	TD-100100	400	5	-	129	1F	127
VEV-4-2	4º PAV	AXIAL	DECOR-200	250	5	-	20	1F	127
VE-E-1	COBERTURA	GAMMATE	GV5-200	0.015	30	GA-M5	2300	3F	220

PAV.	TAG	AMBIENTE	TIPO	CAPAC. (BTU/h)	POTÊNCIA (W)	TENSÃO (V)	QTD FASES
2º PAV.	US-2.1	TI	SPLIT INVERTER H WALL	24.000	2.160	220V	2F
2º PAV.	US-2.2	TI	SPLIT INVERTER H WALL	24.000	2.160	220V	2F

[illegible]

NENHUMA CÓPIA DESTA DOCUMENTO SERÁ VÁLIDA PARA EXECUÇÃO SEM A ASSINATURA DO RESPONSÁVEL TÉCNICO

53	REVISÃO CONFORME RELATÓRIO	JOTTA	15/05/2024
52	REVISÃO CONFORME RELATÓRIO	JOTTA	15/04/2024
51	EMISSÃO INICIAL	JOTTA	13/05/2024
REVISÃO	OBSERVAÇÕES	DESENHO	DATA



UNIVERSIDADE FEDERAL DE CIÊNCIAS
DA SAÚDE DE PORTO ALEGRE
CLÍNICA FAMÍLIA
RUA DA CONCEIÇÃO 434 - CENTRO - PORTO ALEGRE

Área Total do Projeto

fone / fax homepage e-mail	(51) 3221-3063 www.unia.rgs.br uniarq@unia.org.br	Proprietário	_____	Título	Indicador
			LPI/CSPA	DIGI	176119824
		Projeto	_____	Detalhado	JOTA
			ARG. FABIO ANDRÉ ZATTI - CAU 35283-4 AND. MATEUS FRANCO AMORIM DA SILVA - CAU 317112-8 ENG. MEC. IVAN MARX JUNIOR - CREA-RS088406	Cópia MMA	2022-125
				Página	