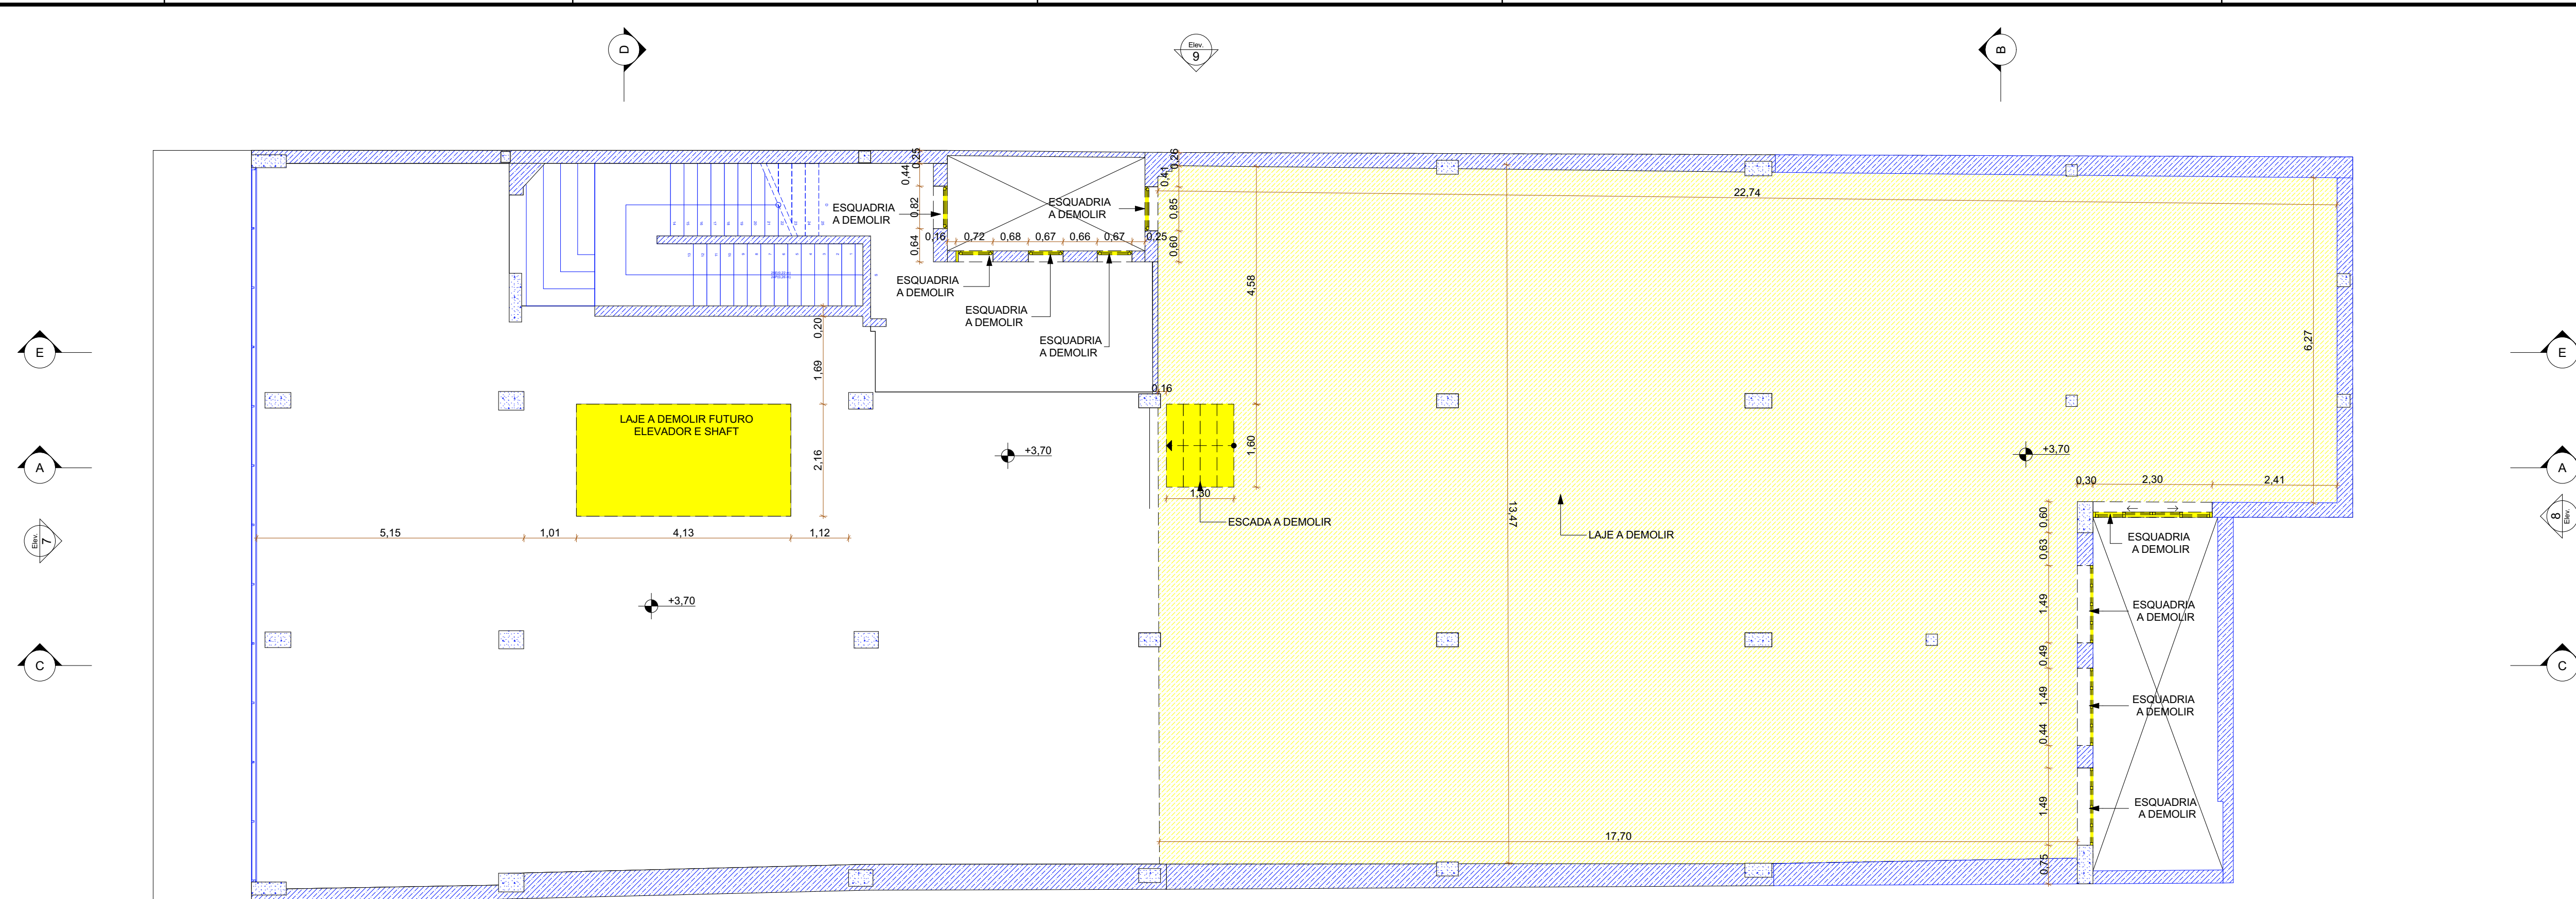
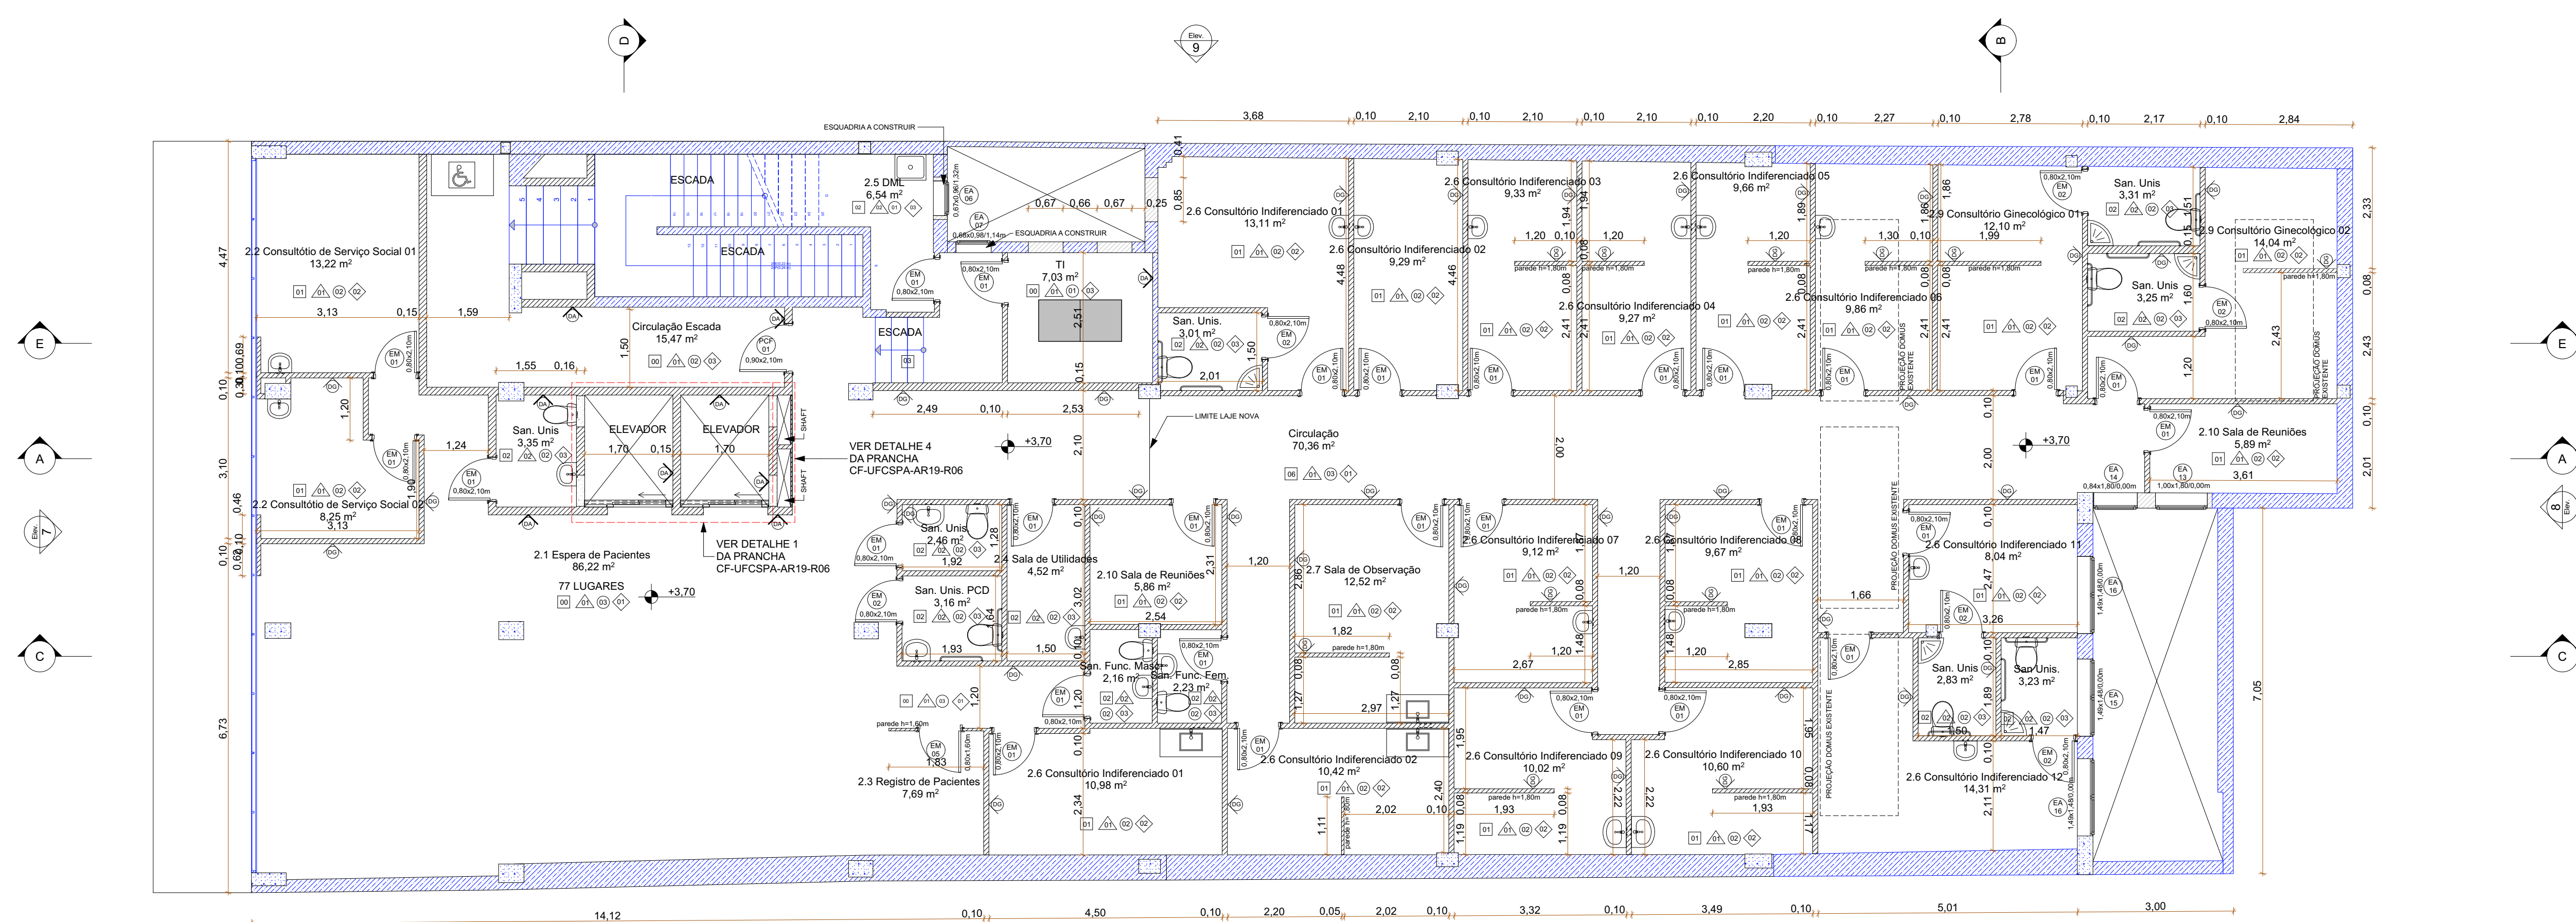
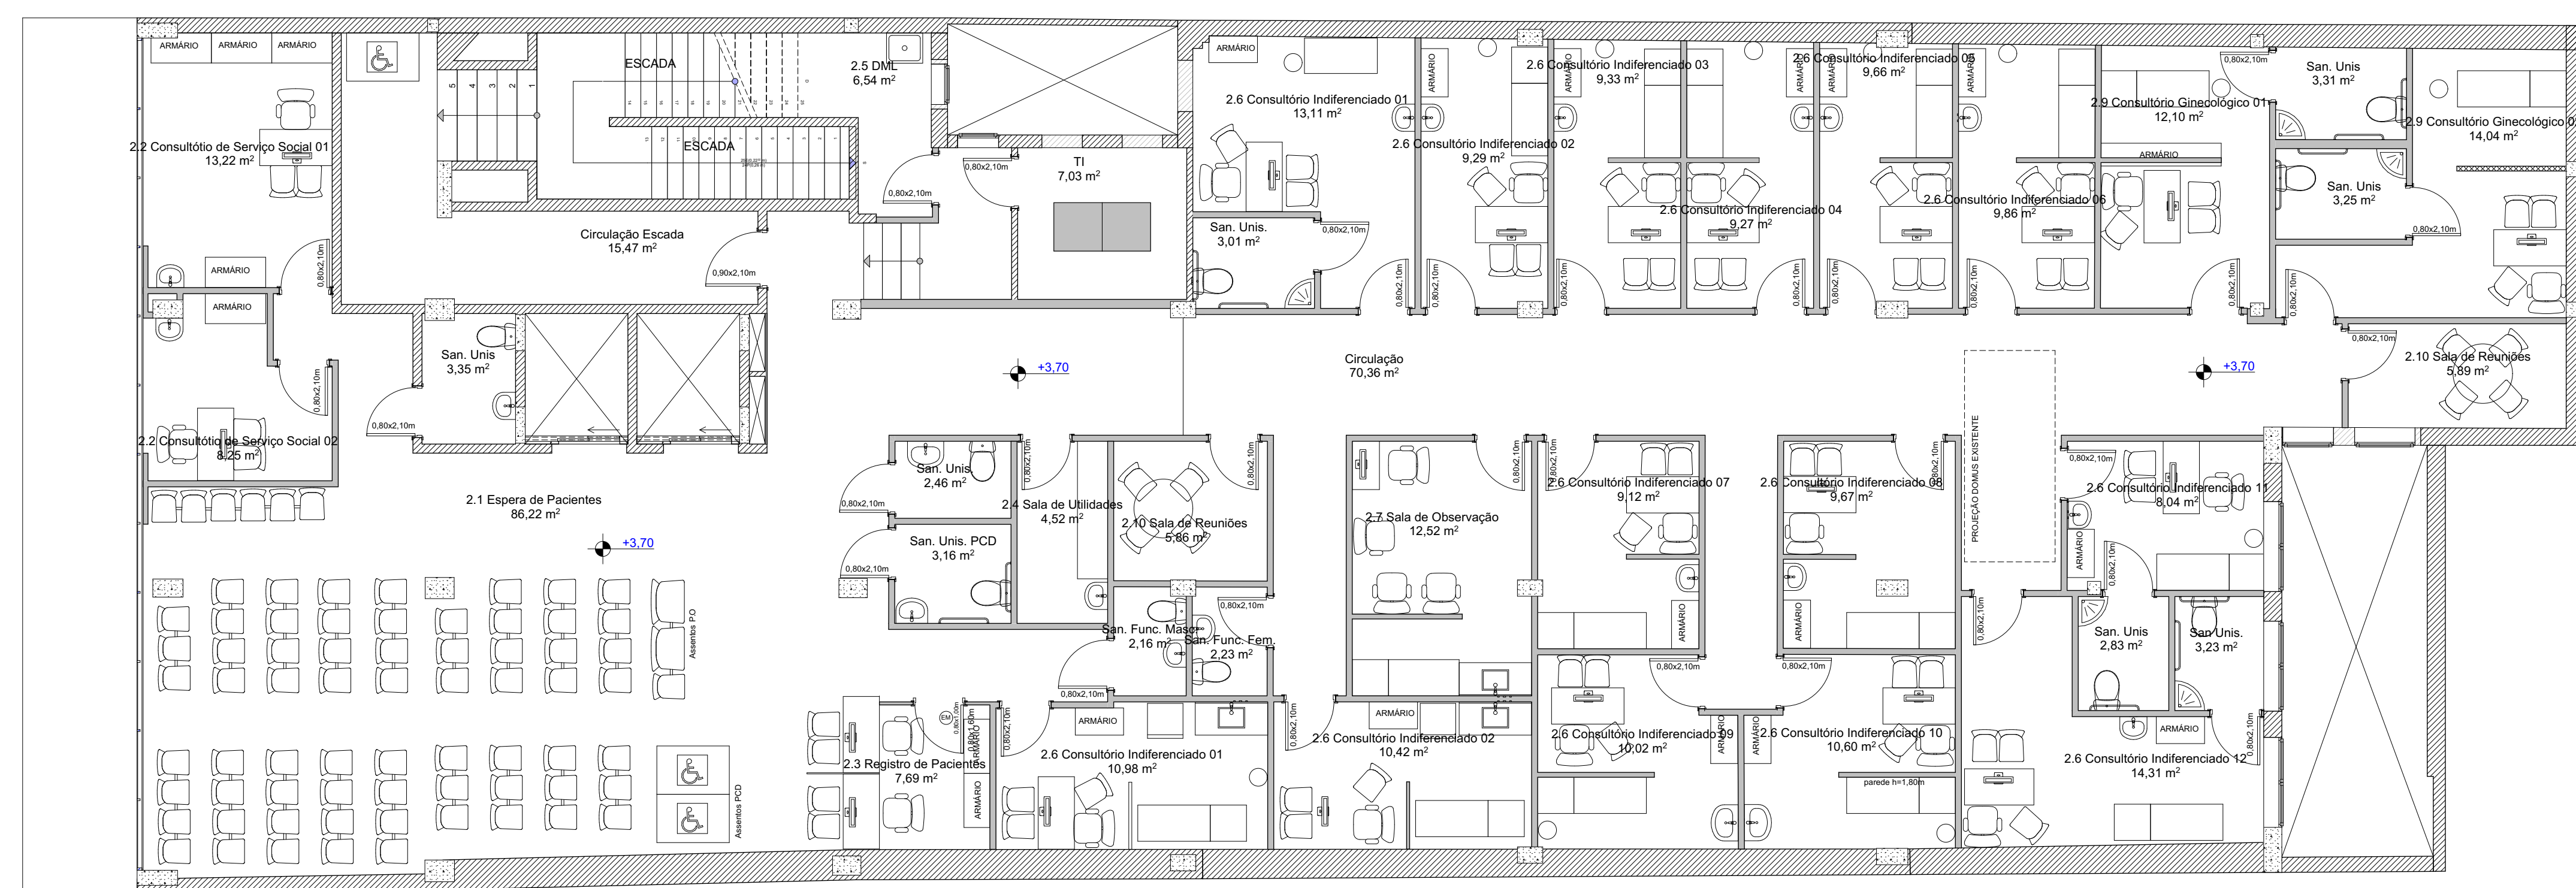


PLANTA DE DEMOLIÇÃO - 2º PAVIMENTO BAIXO
ESCALA 1:75PLANTA DE CONSTRUÇÃO - 2º PAVIMENTO BAIXO
ESCALA 1:75PLANTA DE LAYOUT - 2º PAVIMENTO BAIXO
ESCALA 1:75

LEGENDA ACABAMENTOS:

PISO

- 00 - EXISTENTE EM GRANITINA A REFORMAR
- 01 - VINILICO
- 02 - CERAMICO
- 03 - SASSATO
- 04 - EPDM
- 05 - INTERTRAVADO
- 06 - GRANITINA

PAREDE

- 01 - PAREDE COM PINTURA ACRILICA
- 02 - PAREDE COM REVESTIMENTO CERAMICO
- 03 - PAREDE EM MDR COM REVESTIMENTO
- 04 - PAREDE COM TEXTURA ACRILICA E PINTURA

FORRO

- 00 - SEM FORRO
- 01 - LAJE APARENTE COM PINTURA
- 02 - FORRO EM GESSO ACARTONADO COM PINTURA
- 03 - FORRO EM GESSO ACARTONADO COM PINTURA E PLACAS DE PVC
- 04 - SEM FORRO COM ESTRUTURA APARENTE

RODAPE

- 01 - RODAPE EM PVC
- 02 - RODAPE EM MANTA VINILICA
- 03 - SEM RODAPE

LEGENDA DE SIMBOLOS

- (E) ESQUADRIA DE ALUMINIO
- (M) ESQUADRIA DE MADEIRA
- (F) ESQUADRIA DE FERRO
- (P) PORTA DE ALUMINIO
- (C) PORTA CORTA FOGO
- (D) CORTINA DE ENROLAR DE FERRO

TIPOS DE PAREDES

- (E) PAREDE DE ALVENARIA EXISTENTE
- (M) PAREDE DE ALVENARIA CONSTRUIR
- (P) PAREDE DE GESSO ACARTONADO
- (D) PAREDE DIVISORA SANITARIO

LEGENDA DE CORES

- EXISTENTE
- A CONSTRUIR
- A DEMOLIR

NENHUMA CÓPIA DESTA DOCUMENTO SERÁ VÁLIDA PARA EXECUÇÃO SEM A ASSINATURA DO RESPONSÁVEL TÉCNICO			
REVISÃO	DATA	PROJETO	PROJETO
H	REVISÃO 07	24/09/2024	24/09/2024
G	REVISÃO 06	24/09/2024	24/09/2024
F	REVISÃO 05	24/09/2024	24/09/2024
E	REVISÃO 04	24/09/2024	24/09/2024
D	REVISÃO 03	24/09/2024	24/09/2024
C	REVISÃO 02	24/09/2024	24/09/2024
B	REVISÃO 01	24/09/2024	24/09/2024
A	REVISÃO 00	24/09/2024	24/09/2024
REVISÃO		OBSERVAÇÕES	DESENHO DATA

UNIVERSIDADE FEDERAL DE CIÊNCIAS DA SAÚDE DE PORTO ALEGRE CLÍNICA FAMÍLIA RUA DA CONCEIÇÃO, 434 - CENTRO - PORTO ALEGRE		PROJETO EXECUTIVO DE ARQUITETURA SEGUNDO PAVIMENTO BAIXO PLANTA BASE - DEMOLIÇÃO, CONSTRUÇÃO, LAYOUT	
Projeto	UFSPA	Projeto	UFSPA
Arquiteto	ARQ. FÁBIO ANDRÉ ZATTI - CAU/RS-0284-4	Arquiteto	ARQ. FÁBIO ANDRÉ ZATTI - CAU/RS-0284-4
Arquiteto	ARQ. MATHEUS FRANCISCO AMORIM DA SILVA - CAU/RS-0271024	Arquiteto	ARQ. MATHEUS FRANCISCO AMORIM DA SILVA - CAU/RS-0271024