


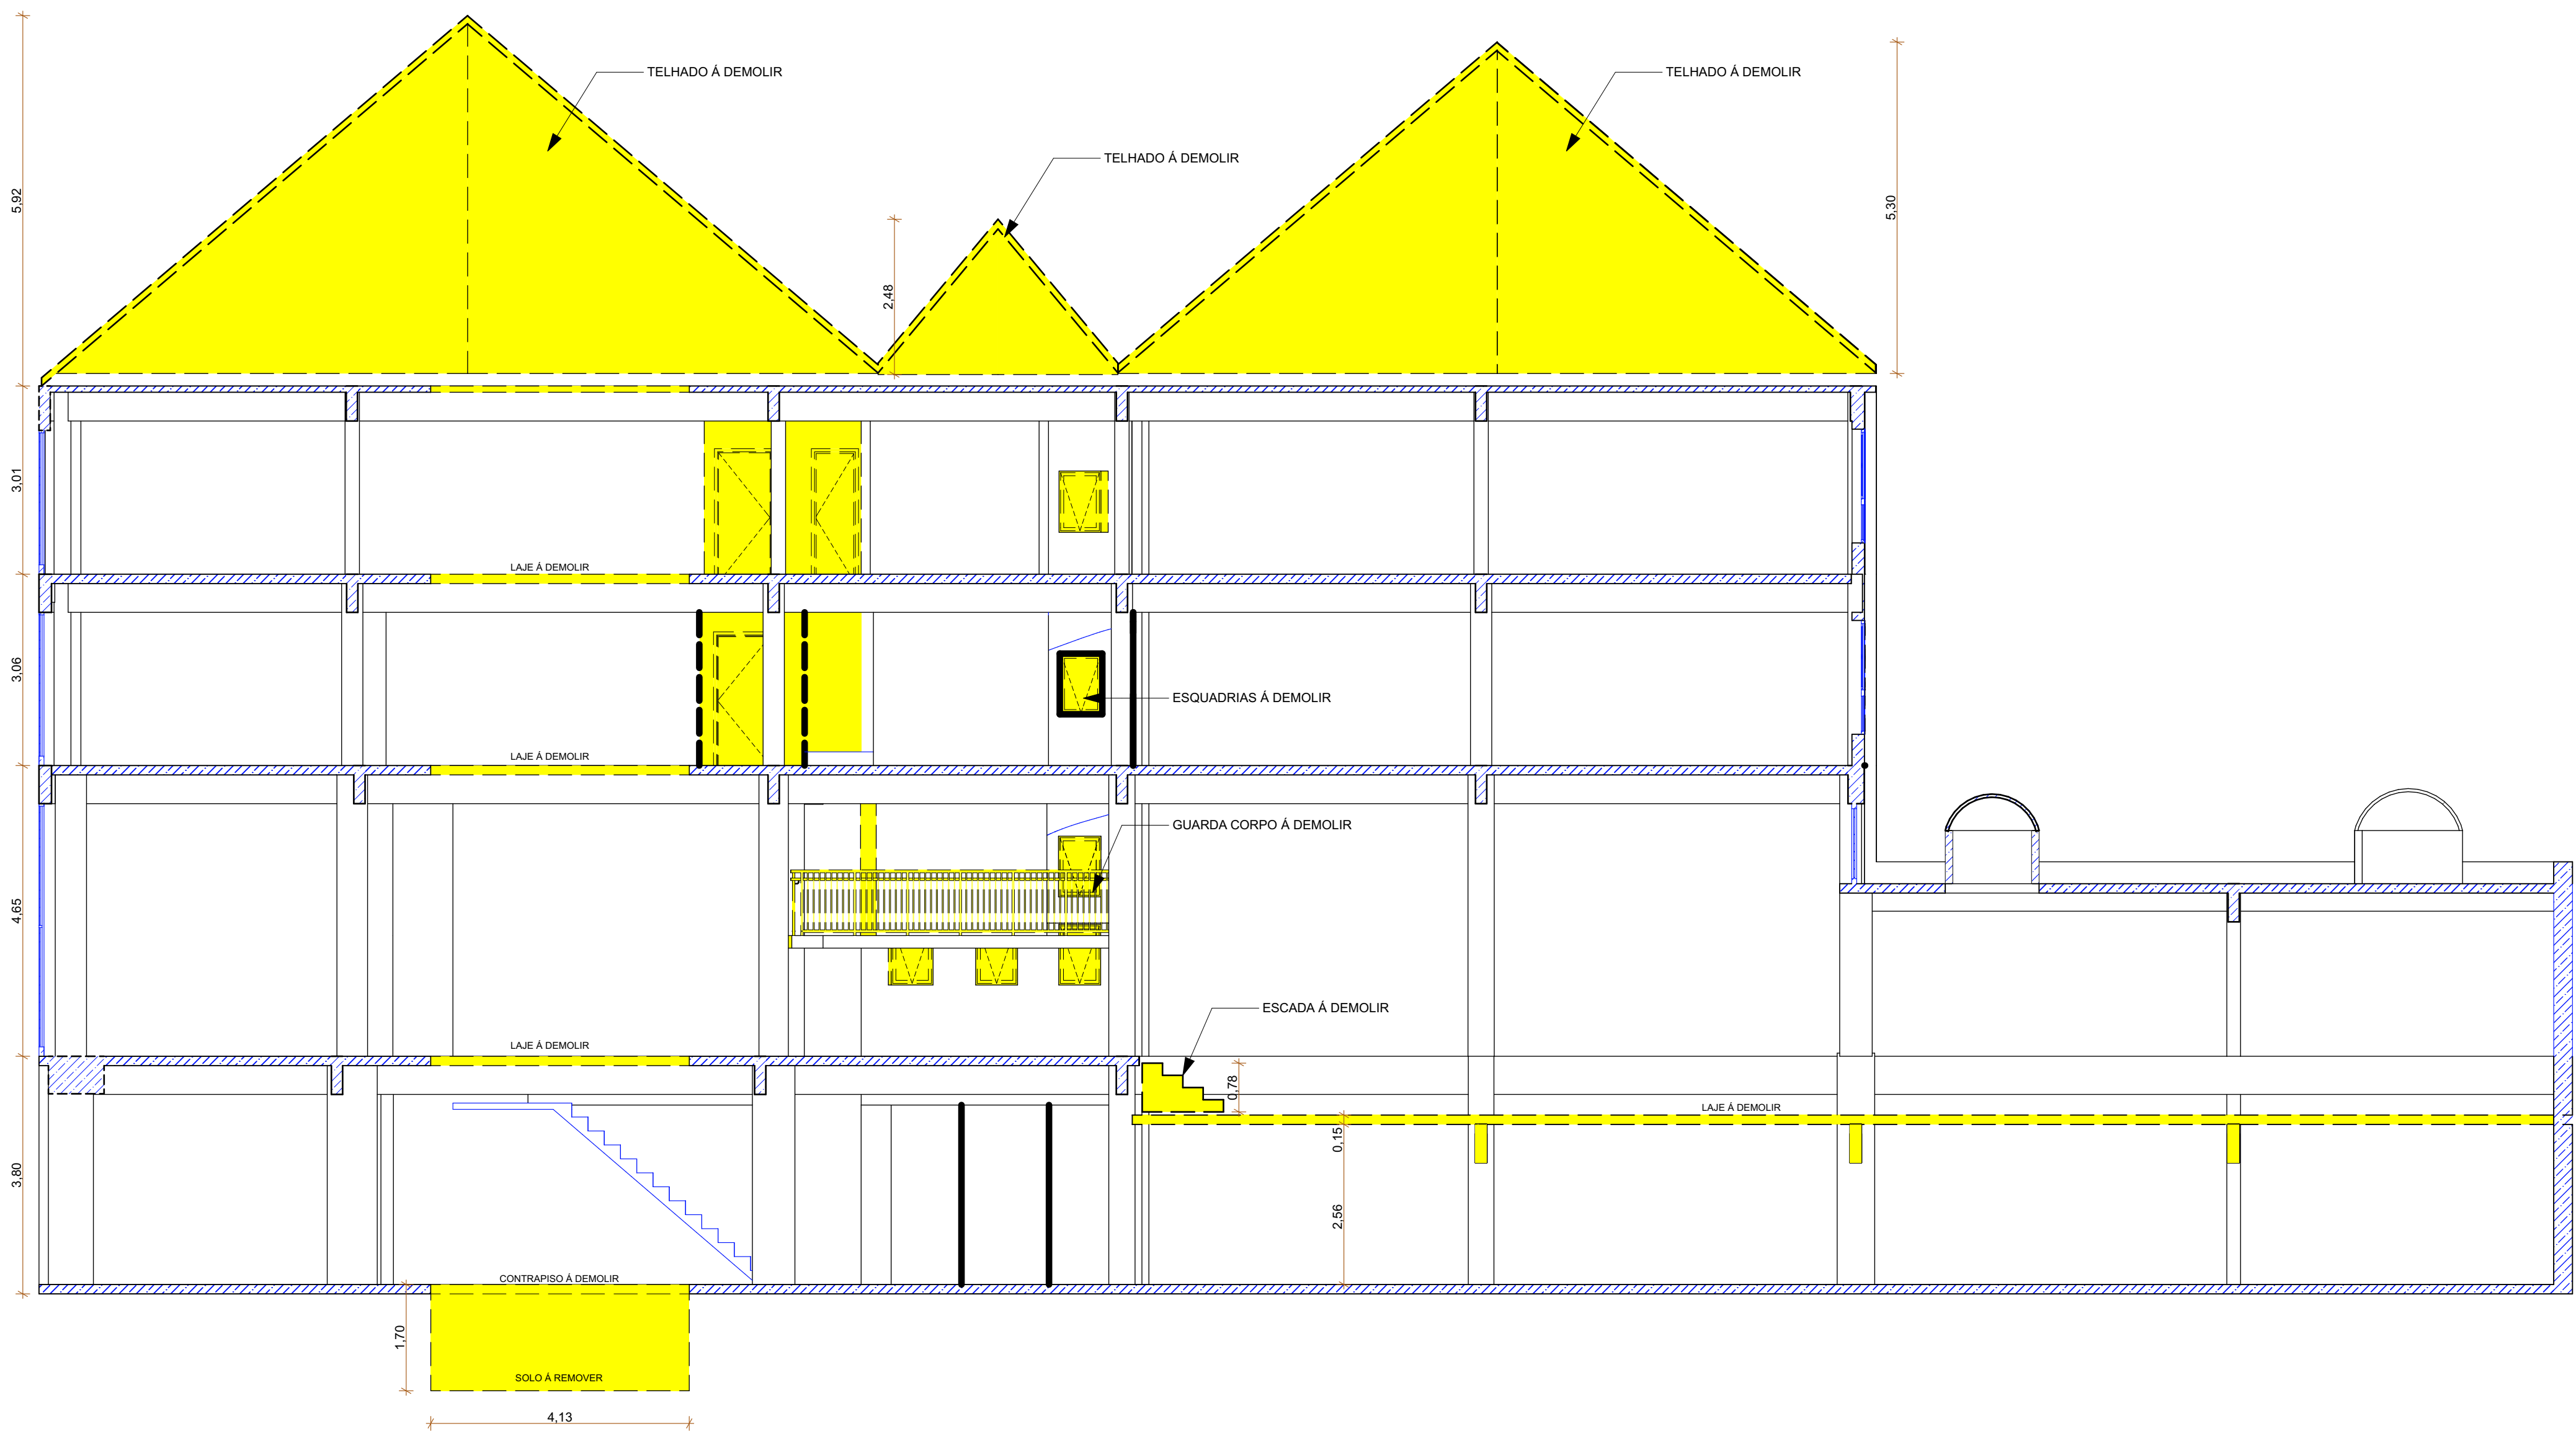

CORTE AA - DEMOLIÇÃO
ESCALA 1:75

LEGENDA DE CORES

EXISTENTE A CONSTRUIR A DEMOLIR

NENHUMA CÓPIA DESTES DOCUMENTOS SERÁ VÁLIDA PARA EXECUÇÃO SEM A ASSINATURA DO RESPONSÁVEL TÉCNICO

F	REVISÃO 05	SAMANTA K	26/04/2024
E	REVISÃO 04	MATEUS	26/05/2024
D	REVISÃO 03	JULIA G	01/12/2023
C	REVISÃO 02	JULIA G	03/11/2023
B	REVISÃO 01	VALENTINA	04/10/2023
A	EMISSÃO INICIAL	RAFAEL	01/09/2023
REVISÃO	OBSERVAÇÕES	DESENHO	DATA

UNIVERSIDADE FEDERAL DE CIÊNCIAS DA SAÚDE DE PORTO ALEGRE

AR11 - Corte de Demolir

fone / fax: (51) 3221.3083
homepage: www.uma.arq.br
e-mail: uma@uma.arq.br

av. gurgel, 41 - conjunto 401
portopólis - porto alegre - rs - brasil

proprietário: _____
UFCSPA

projetista: _____
ARO: FÁBIO ANDRÉ ZATTI - CAU A32538-4
ARQ. MATEUS FRANCISCO AMBROS DA SILVA - CAU A137112-6

execução: _____

escala: _____
INDICADO: _____
data: 24/06/2024

assinatura: _____
RAFAEL

registro: _____
2022 - 125

prancha: _____
AR11