


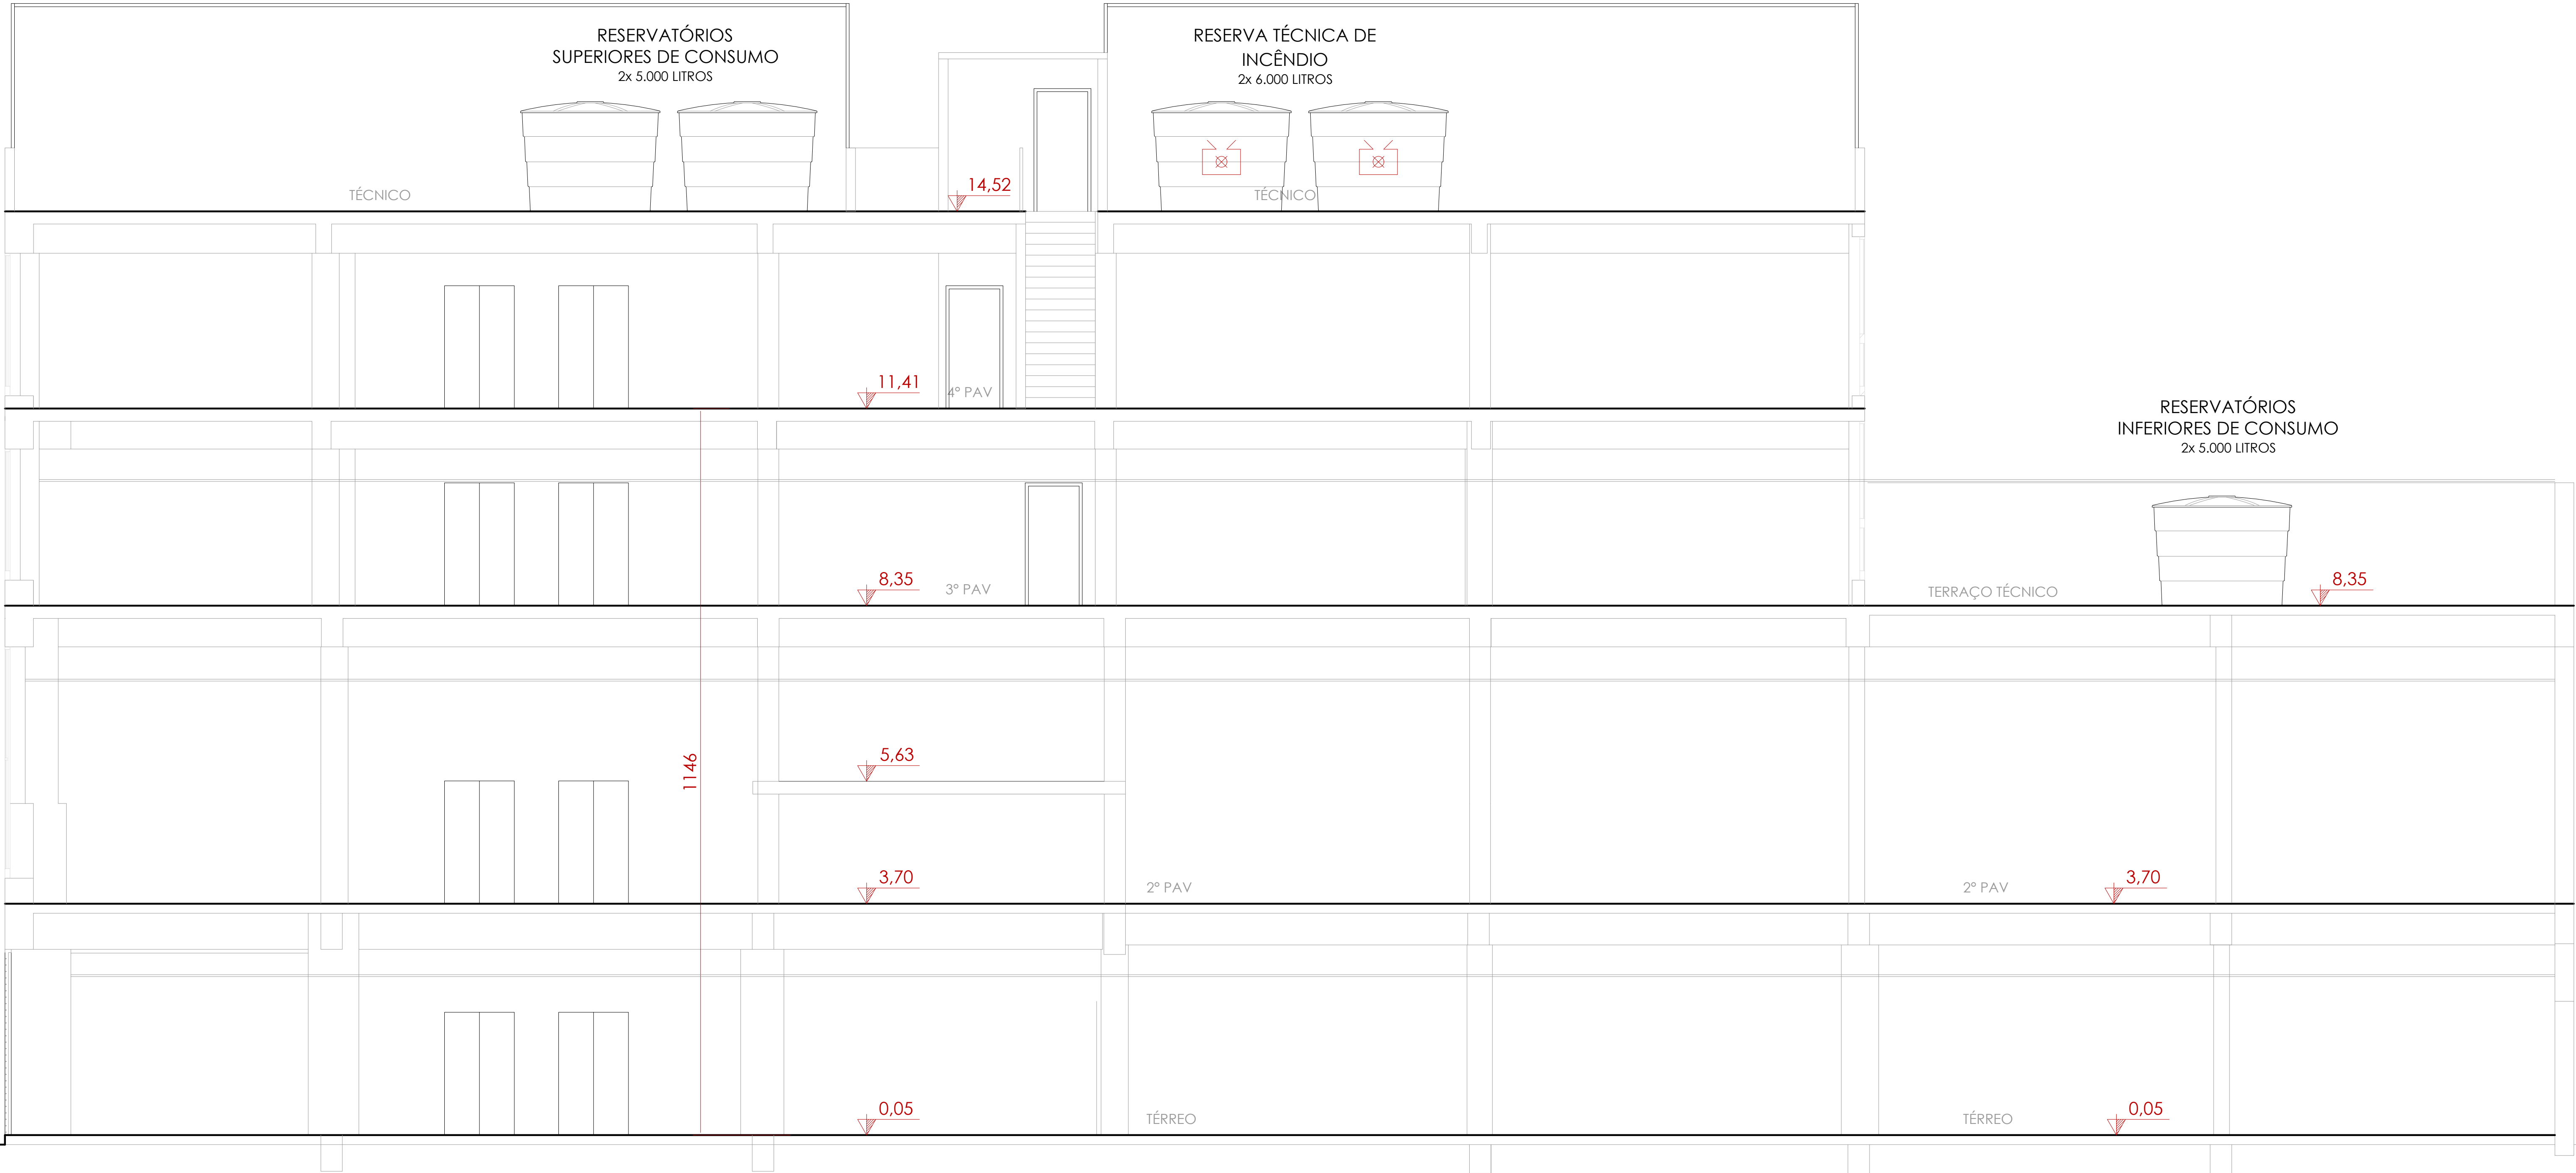

CORTE ESQUEMÁTICO
ESCALA: 1:50

3		CORREÇÕES CONFORME ANÁLISE DO CORPO DE BOMBEIROS	Leticia	11.03.2024
2		CORREÇÕES CONFORME ANÁLISE DO CORPO DE BOMBEIROS	Leticia	29.12.2023
1		APRESENTAÇÃO DO PROJETO AO CORPO DE BOMBEIROS	Leticia	28.09.2023
REVISÃO	OBSERVAÇÕES		DESENHO	DATA

UNIVERSIDADE FEDERAL DE CIÊNCIAS
DA SAÚDE DE PORTO ALEGRE
RUA DA CONCEIÇÃO 434 - CENTRO - PORTO ALEGRE

conteúdo

PROJETO DE INSTALAÇÕES DE PREVENÇÃO CONTRA INCÊNDIO
CORTE ESQUEMÁTICO

proprietário

UFSCPA

escala

1:50

data

24.09.2023

desenho

Leticia

código

uma

prática

2022-125

projeto

ARQ. LETICIA TEIXEIRA RODRIGUES - CAU A 26.121-1

Av. Copacabana, 209/405
Porto Alegre - RS, Brasil

PPCI-8