


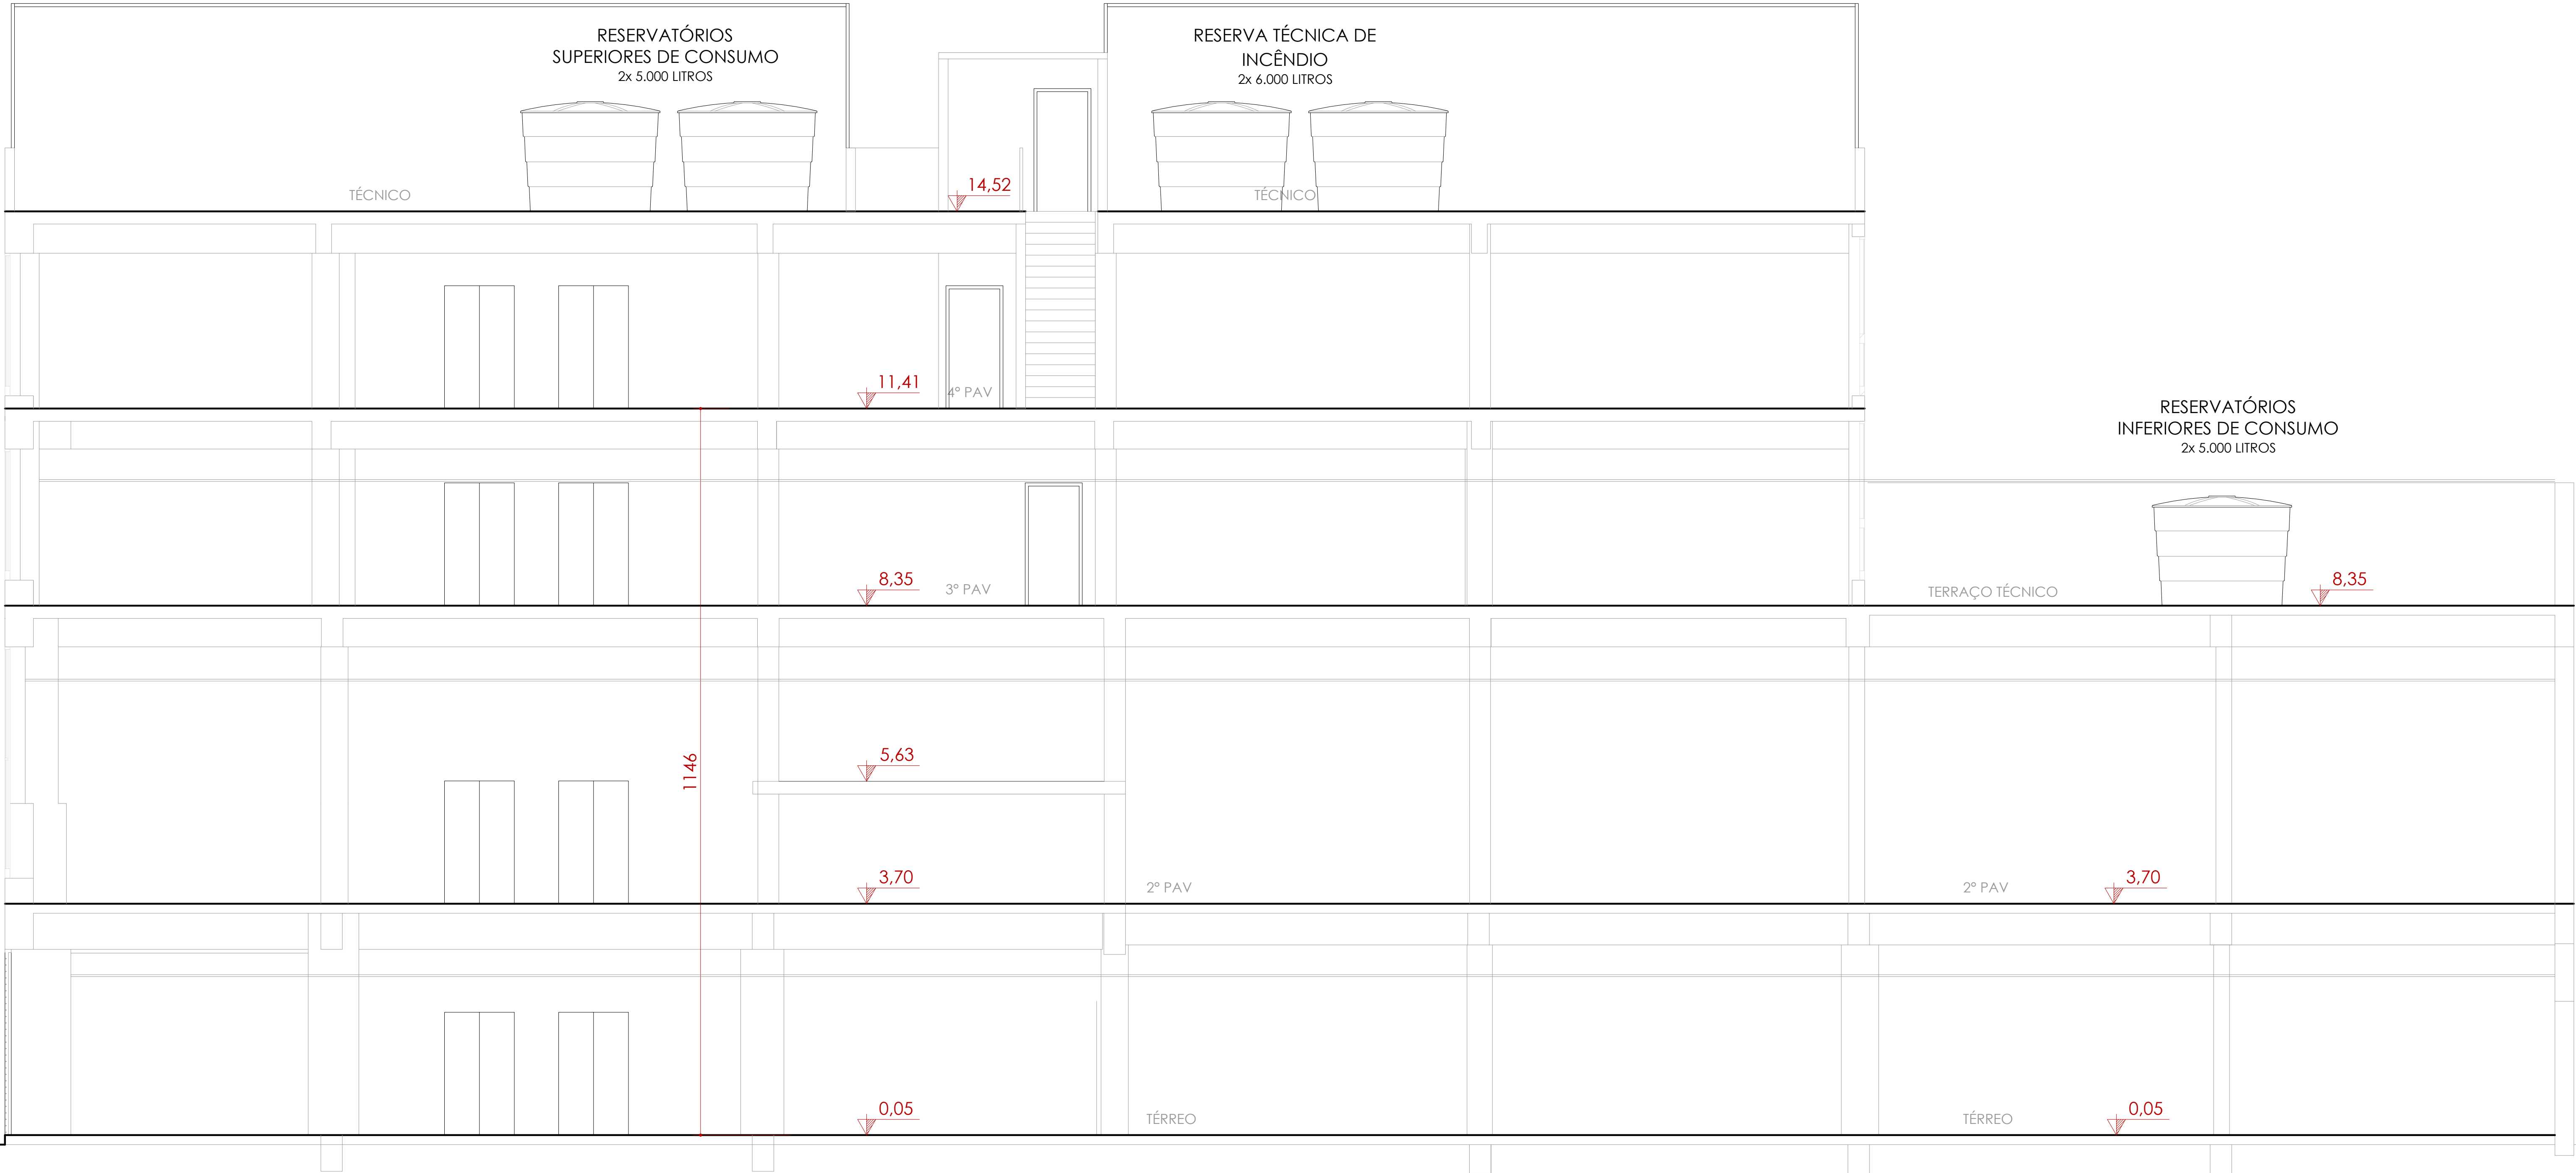

CORTE ESQUEMÁTICO
ESCALA: 1:50

2		CORREÇÕES CONFORME ANÁLISE DO CORPO DE BOMBEIROS	Leticia	29.12.2023
1		APRESENTAÇÃO DO PROJETO AO CORPO DE BOMBEIROS	Leticia	28.09.2023
REVISÃO	OBSERVAÇÕES		DESENHO	DATA

UNIVERSIDADE FEDERAL DE CIÊNCIAS
DA SAÚDE DE PORTO ALEGRE
RUA DA CONCEIÇÃO 434 - CENTRO - PORTO ALEGRE

contido

PROJETO DE INSTALAÇÕES DE PREVENÇÃO CONTRA INCÊNDIO
CORTE ESQUEMÁTICO

proprietário

UFSCPA

projetista

ARQ. LETICIA TEIXEIRA RODRIGUES - CAU A 26.121-1

Av. Copacabana, 209/405
Petrópolis - Porto Alegre - RS - Brasil

telefone: (51) 3024.2797
e-mail: leticiat@gmail.com

escala
1:50

data
24.09.2023

desenho
Leticia

código
2022-125

prática

PPCI-8