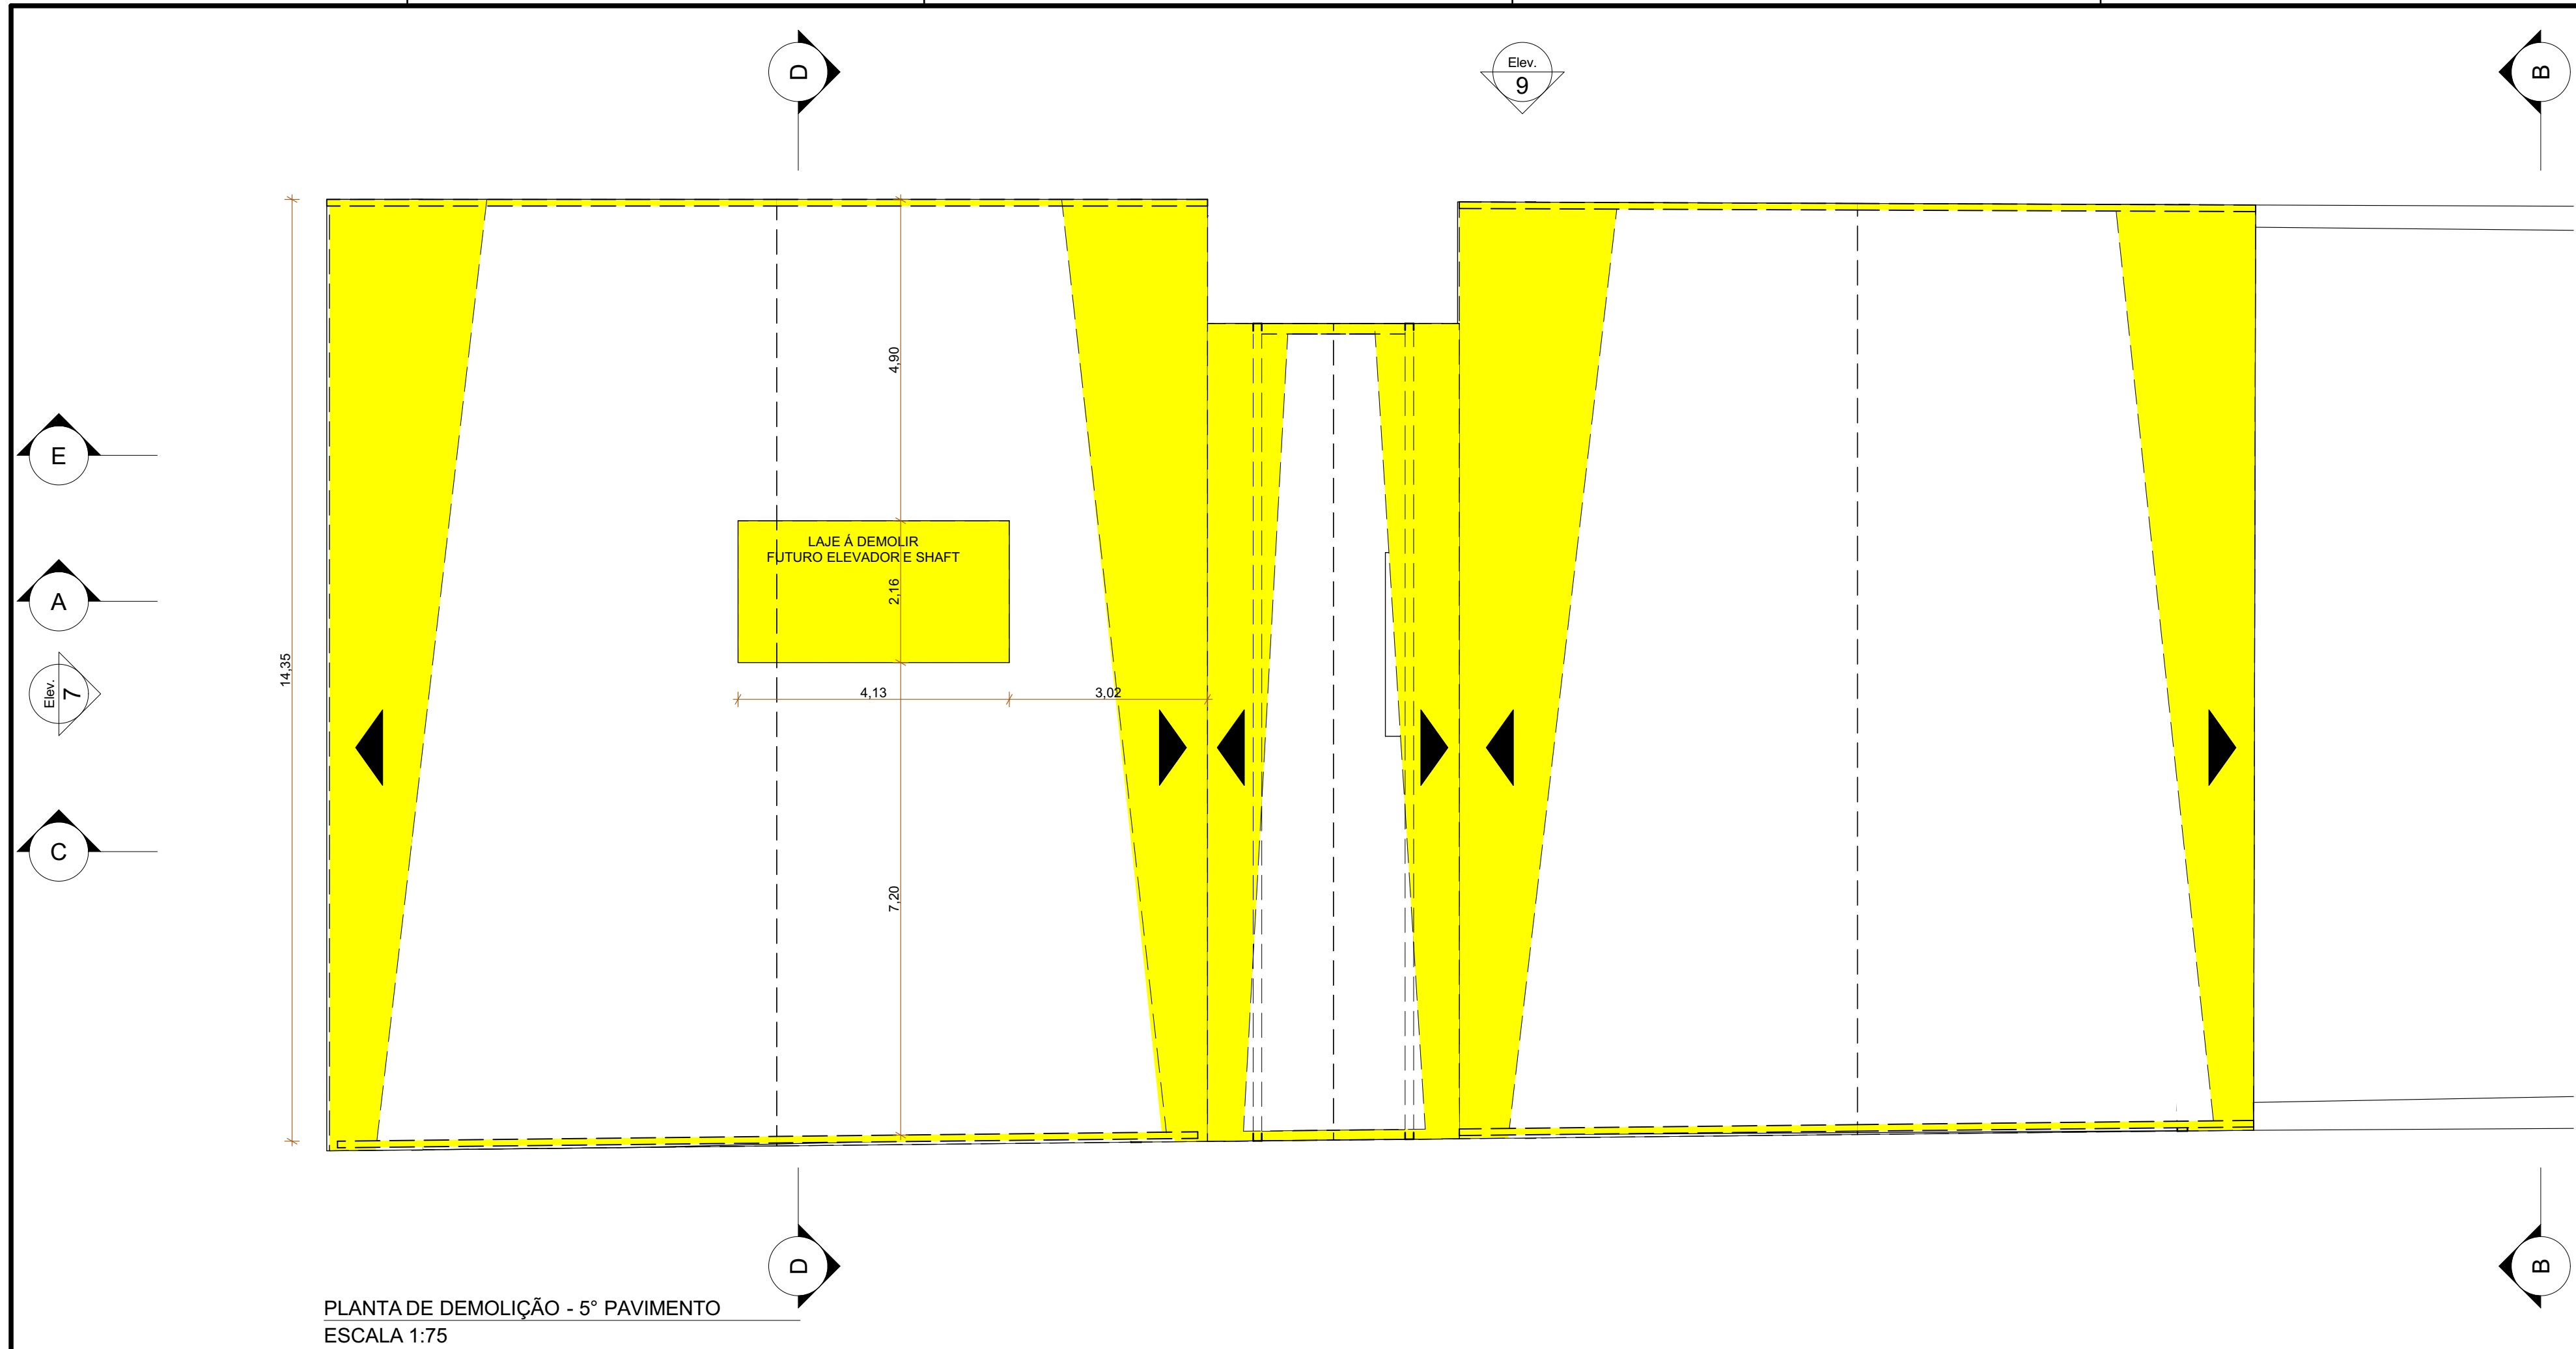
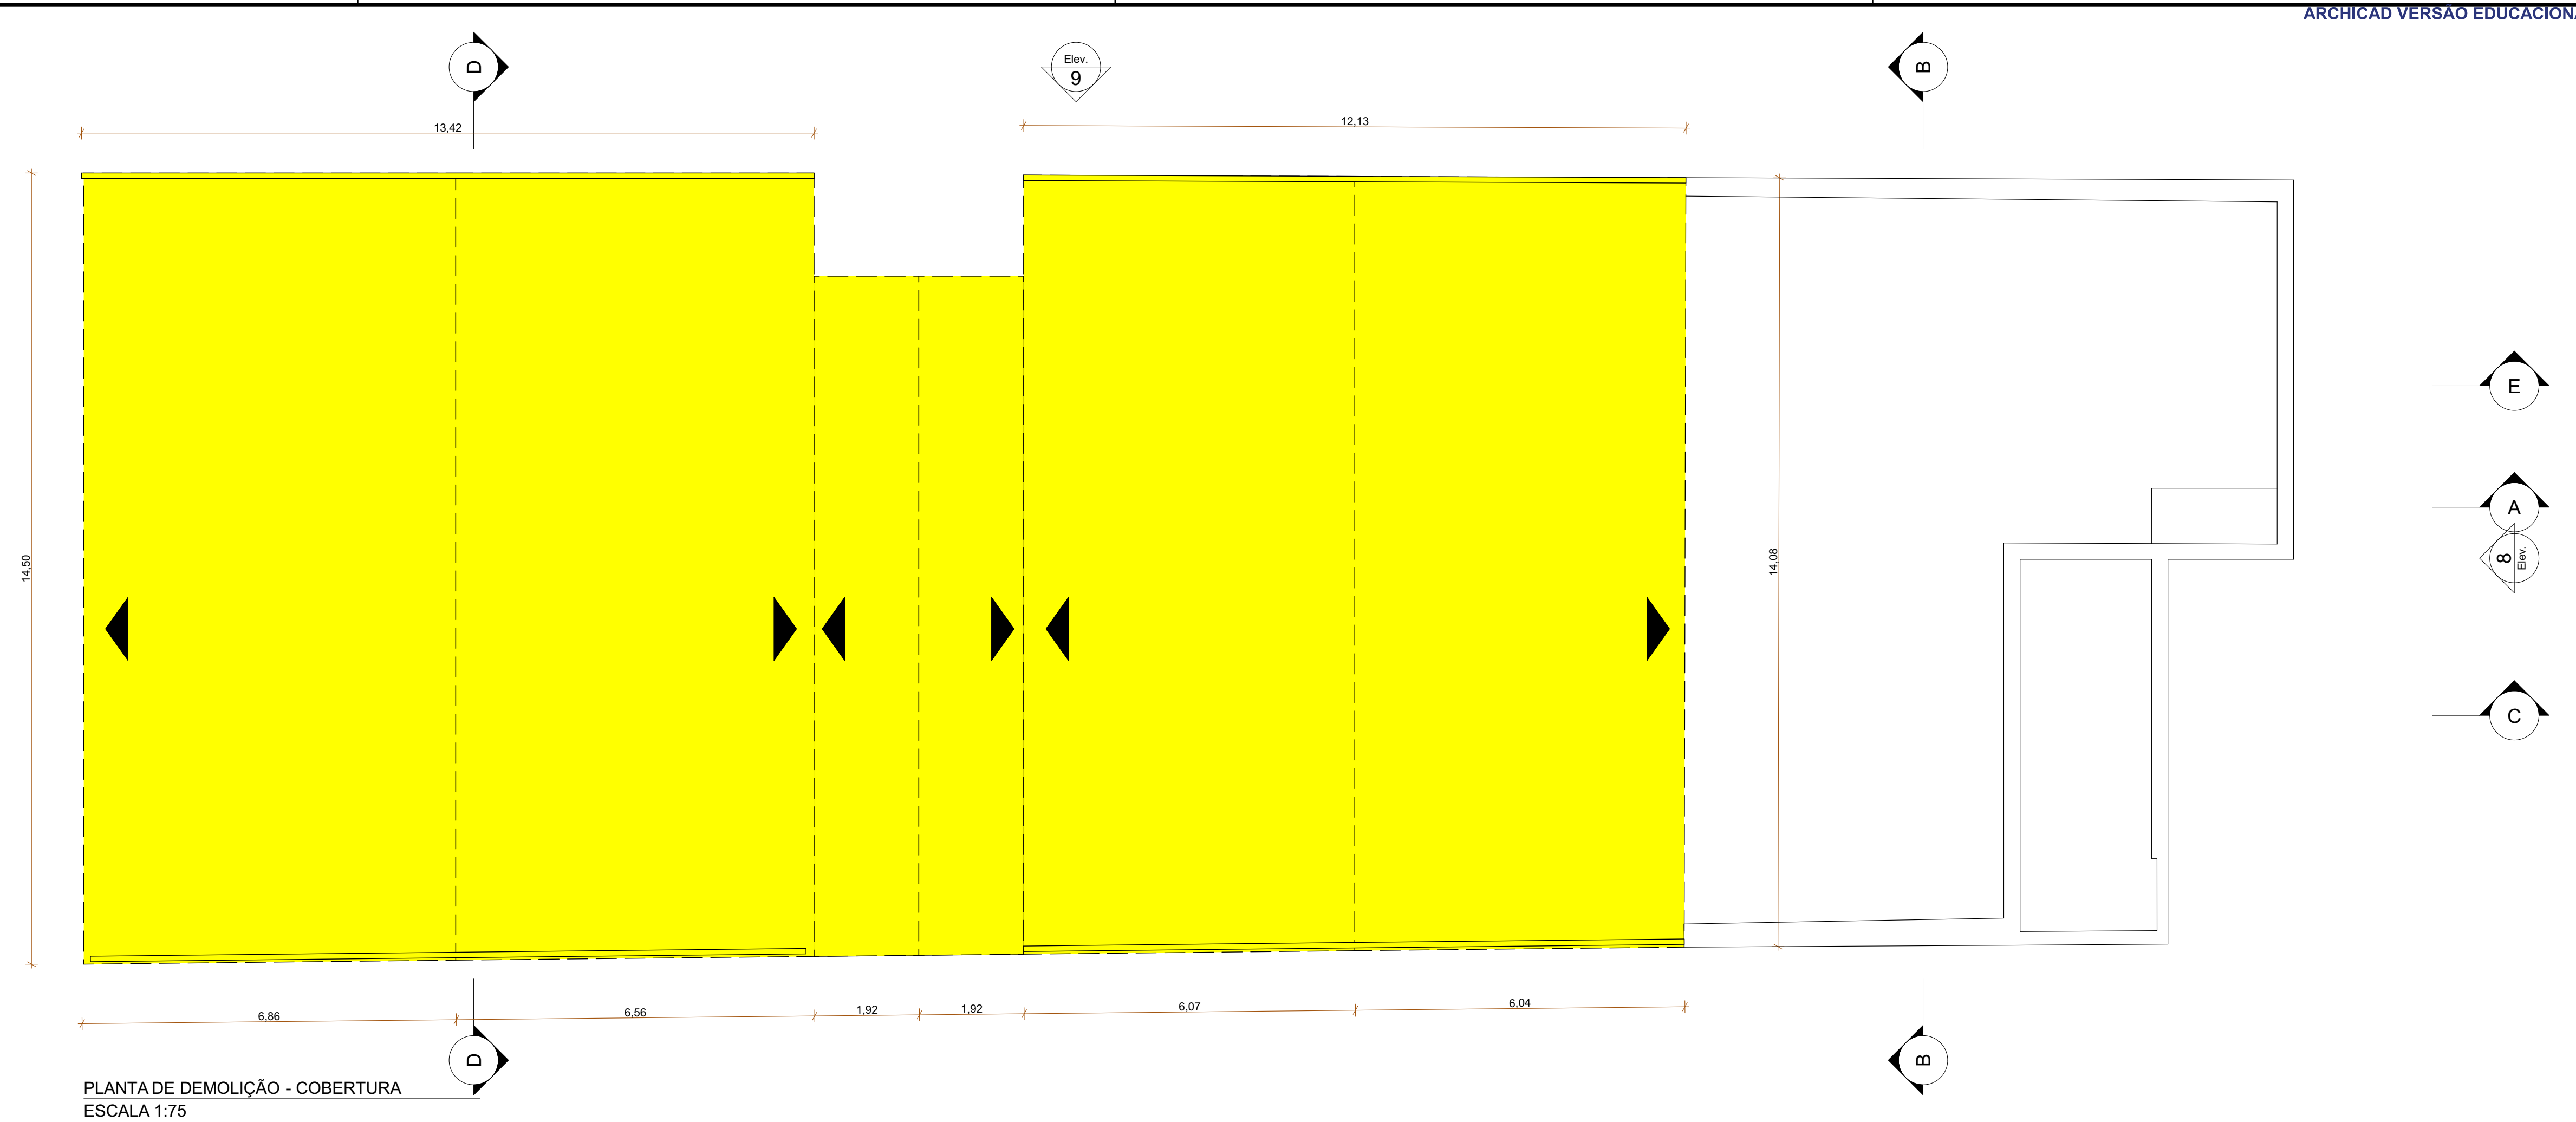
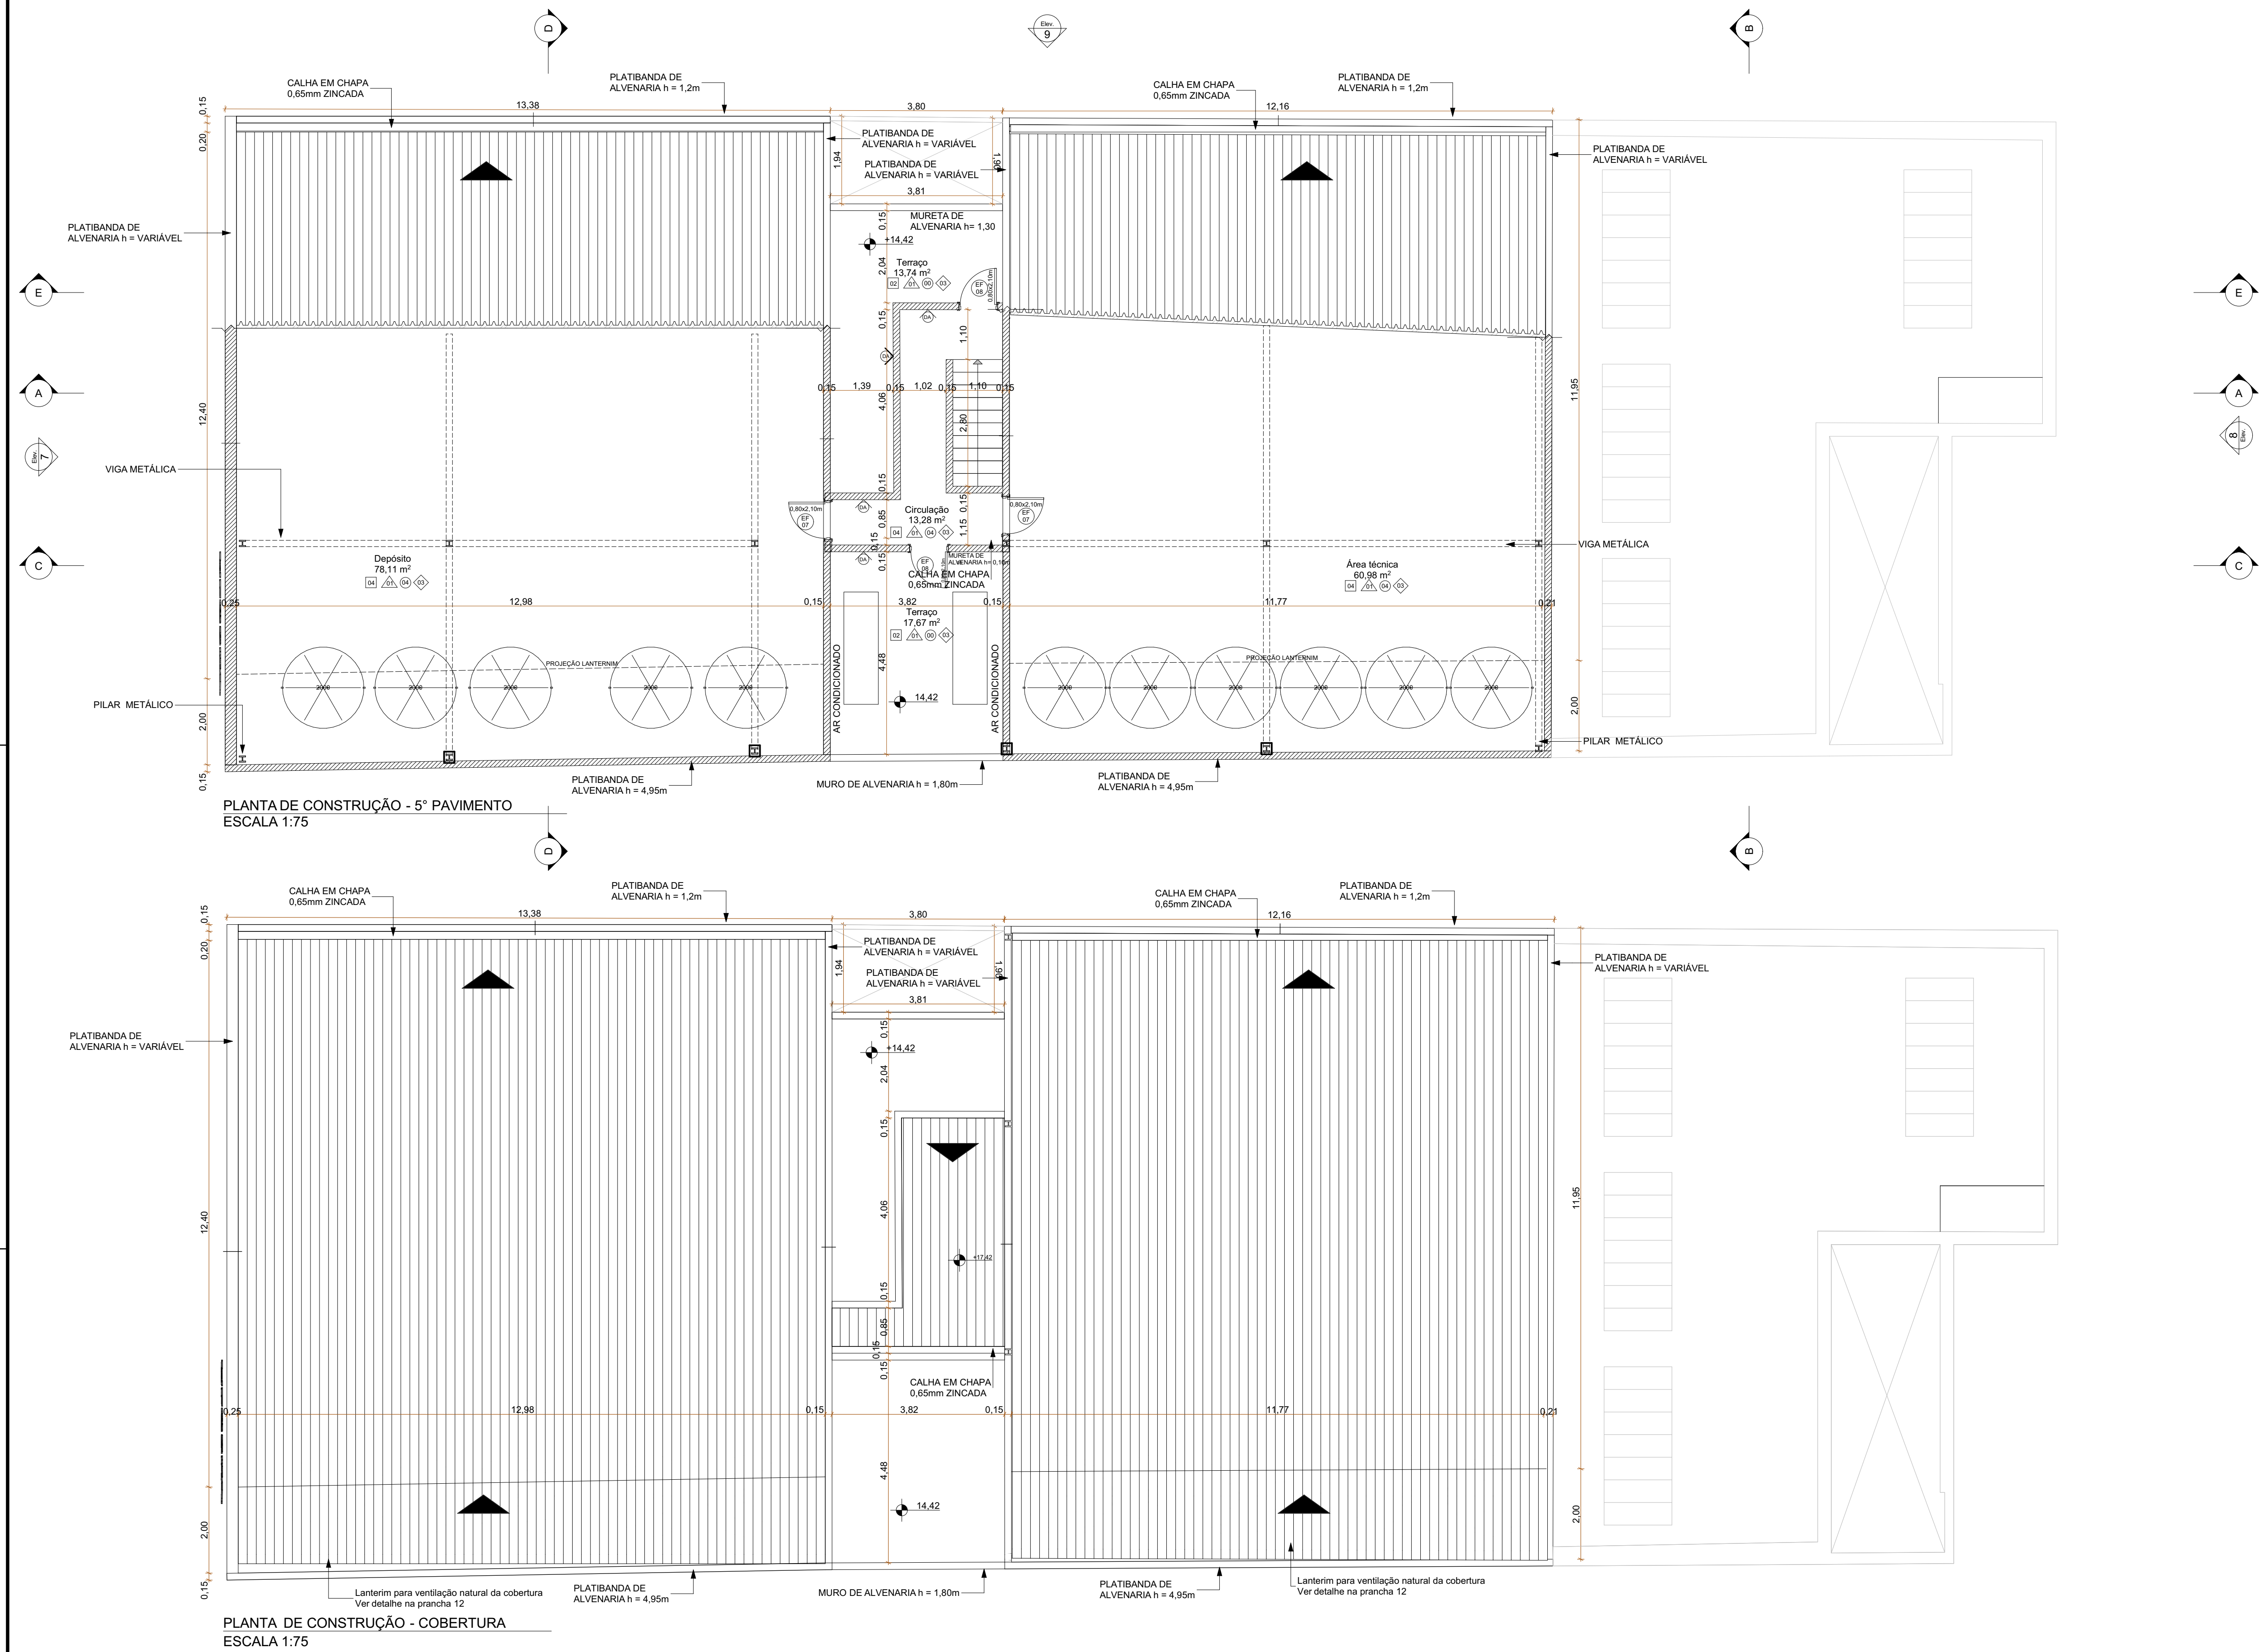
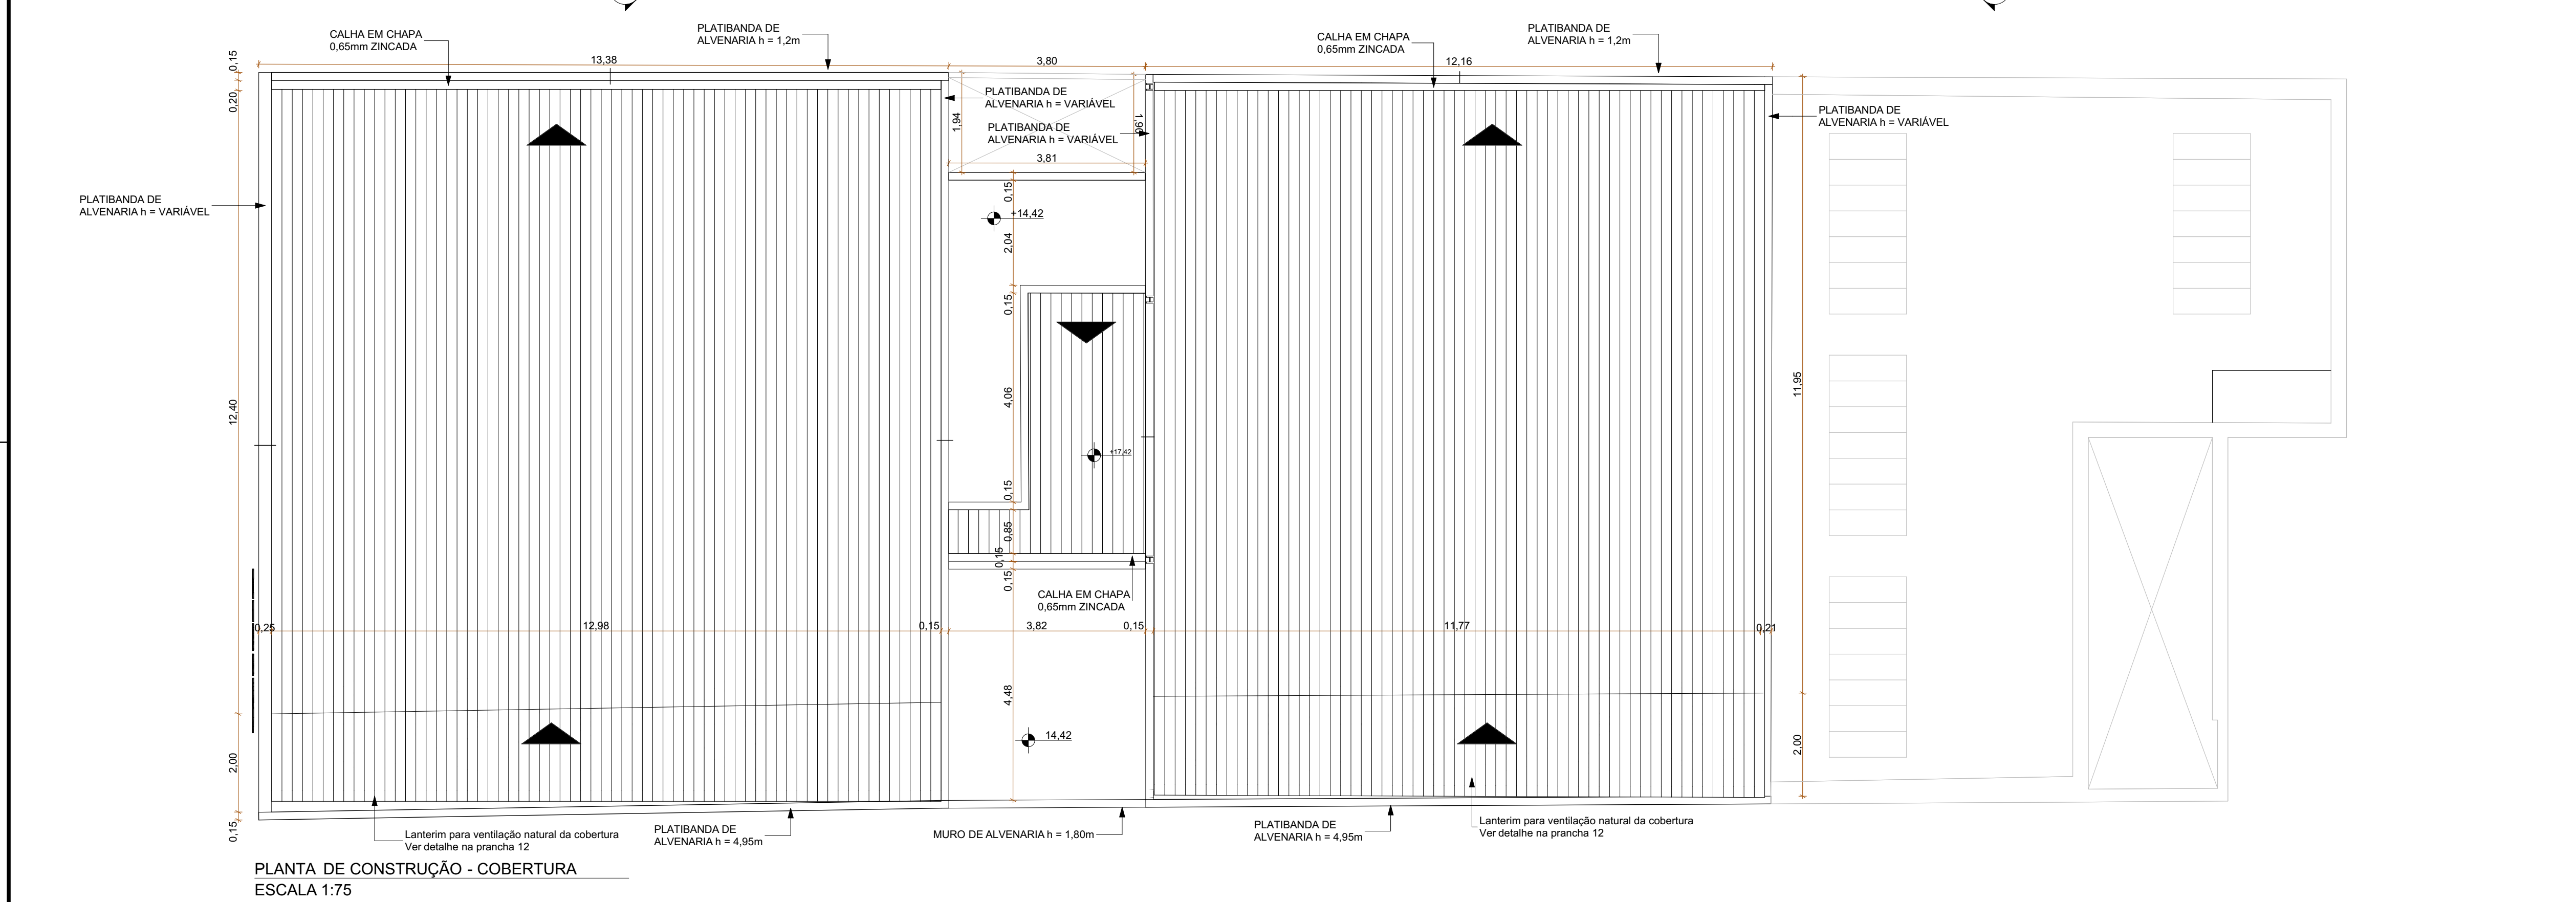


PLANTA DE DEMOLIÇÃO - 5º PAVIMENTO
ESCALA 1:75PLANTA DE DEMOLIÇÃO - COBERTURA
ESCALA 1:75

Observação: Deverá ser removida toda a estrutura do telhado existente, incluindo tesouras, terças, calhas, telhas, algerozas, etc.

PLANTA DE CONSTRUÇÃO - 5º PAVIMENTO
ESCALA 1:75PLANTA DE CONSTRUÇÃO - COBERTURA
ESCALA 1:75

LEGENDA ACABAMENTOS:

☐	PISO
☐	00 - EXISTENTE EM GRANITINA A REFORMAR
☐	01 - VINÍLICO
☐	02 - CERÂMICO
☐	03 - BASTAJO
☐	04 - EPDM
☐	05 - INTERTRAVADO
☐	06 - GRANITINA
☐	PARDE
☐	01 - PAREDE COM PINTURA ACRÍLICA
☐	02 - PAREDE COM REVESTIMENTO CERÂMICO
☐	03 - PAREDE EM GESSO ACARTONADO COM PINTURA E PLACAS DE PVC
☐	04 - PAREDE COM TEXTURA ACRÍLICA E PINTURA
☐	FORRO
☐	00 - SEM FORRO
☐	01 - LAJE APARENTE COM PINTURA
☐	02 - FORRO EM GESSO ACARTONADO COM PINTURA
☐	03 - FORRO EM GESSO ACARTONADO COM PINTURA E PLACAS DE PVC
☐	04 - SEM FORRO COM ESTRUTURA APARENTE
☐	RODAPE
☐	01 - RODAPE EM PVC
☐	02 - RODAPE EM MANTA VINÍLICA
☐	03 - SEM RODAPE

LEGENDA DE SÍMBOLOS

☐	ESQUADRIA DE ALUMÍNIO
☐	ESQUADRIA DE MADEIRA
☐	ESQUADRIA DE FERRO
☐	PORTA DE ALUMÍNIO
☐	PORTA CORTA FOGO
☐	CORTINA DE ENROLAR DE FERRO
☐	TIPOS DE PAREDES
☐	PARDE DE ALVENARIA EXISTENTE
☐	PARDE DE ALVENARIA CONSTRUIR
☐	PARDE DE GESSO ACARTONADO
☐	PARDE DIVISÓRIA SANITÁRIO

LEGENDA DE CORES

☐	EXISTENTE
☐	A CONSTRUIR
☐	A DEMOLIR
☐	ATENÇÃO: CONFIRMAR MEDIDAS NO LOCAL
☐	PROJETO EXECUTIVO DE ARQUITETURA
☐	QUINTO PAVIMENTO
☐	PLANTA BASE - DEMOLIÇÃO, CONSTRUÇÃO, LAYOUT

	UNIVERSIDADE FEDERAL DE CIÊNCIAS DA SAÚDE DE PORTO ALEGRE CLÍNICA FAMÍLIA RUA DA CONCEIÇÃO, 434 - CENTRO - PORTO ALEGRE
PROJETO EXECUTIVO DE ARQUITETURA QUINTO PAVIMENTO PLANTA BASE - DEMOLIÇÃO, CONSTRUÇÃO, LAYOUT	PROJETO EXECUTIVO DE ARQUITETURA QUINTO PAVIMENTO PLANTA BASE - DEMOLIÇÃO, CONSTRUÇÃO, LAYOUT
UFCSPA UNIVERSIDADE FEDERAL DE CIÊNCIAS DA SAÚDE DE PORTO ALEGRE	UFCSPA UNIVERSIDADE FEDERAL DE CIÊNCIAS DA SAÚDE DE PORTO ALEGRE
URM arquiteta UNIVERSIDADE FEDERAL DE CIÊNCIAS DA SAÚDE DE PORTO ALEGRE	URM arquiteta UNIVERSIDADE FEDERAL DE CIÊNCIAS DA SAÚDE DE PORTO ALEGRE
UFCSPA UNIVERSIDADE FEDERAL DE CIÊNCIAS DA SAÚDE DE PORTO ALEGRE	UFCSPA UNIVERSIDADE FEDERAL DE CIÊNCIAS DA SAÚDE DE PORTO ALEGRE
URM arquiteta UNIVERSIDADE FEDERAL DE CIÊNCIAS DA SAÚDE DE PORTO ALEGRE	URM arquiteta UNIVERSIDADE FEDERAL DE CIÊNCIAS DA SAÚDE DE PORTO ALEGRE