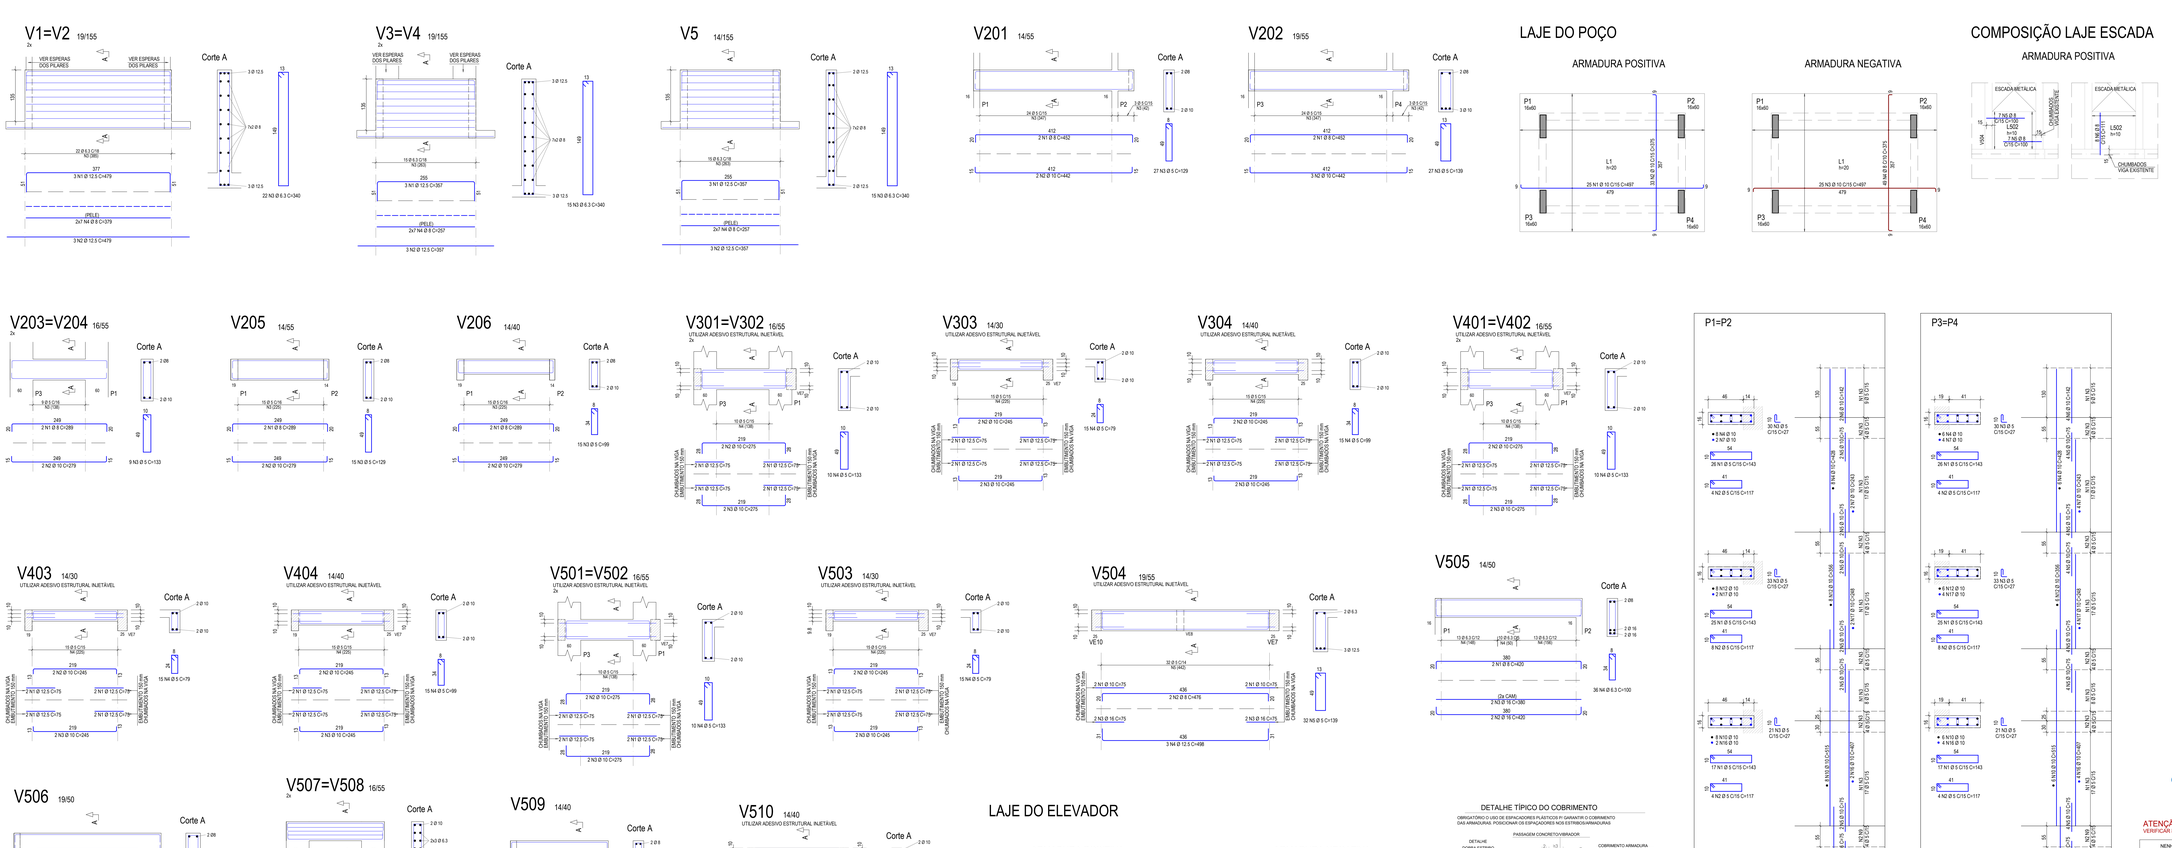

AÇO	POS	BIT mm	QUANT	COMPRIMENTO UNIT cm	COMPRIMENTO TOTAL cm
CA-60 DO ELEVADOR					
60	1	4	4	35	140
60	2	4	4	35	140
COMPOSIÇÃO LAJE ESCADA					
60	1	4	2	50	100


Documento assinado digitalmente
ELVIS ANTONIO CAPESGIANI
Data: 07/05/2025 14:03:15-0300
Verifique em https://validar.iti.gov.br

Documento assinado digitalmente
FABIO ANDRE ZATTI
Data: 06/05/2025 14:43:02-0300
Verifique em https://validar.iti.gov.br

ATENÇÃO:
VERIFICAR NOTAS SOBRE A ESTRUTURA METÁLICA E CONCRETO NO MEMORIAL.

NENHUM CÓPIA DESTE DOCUMENTO SERÁ VÁLIDA PARA EXECUÇÃO SEM A ASSINATURA DO RESPONSÁVEL TÉCNICO

Q			
P			
O			
E	ADEQUAÇÃO DAS SOLICITAÇÕES NO RELATÓRIO REVISOR	MAICON	09/07/2024
C	ADEQUAÇÃO DAS SOLICITAÇÕES NO RELATÓRIO REVISOR	MAICON	27/05/2024
B	INCLUSÃO PECHAMENTO LAJE DA ESCADA	MAICON	08/02/2024
A	EMISSÃO INICIAL DO PROJETO EXECUTIVO	MAICON	27/02/2024
REVISÃO	OBSERVAÇÕES	DESENHO	DATA

fone / fax: (51) 3221.3083
homepage: www.uma.arq.br
e-mail: uma@uma.arq.br

UNIVERSIDADE FEDERAL DE CIÊNCIAS DA SAÚDE DE PORTO ALEGRE - CLÍNICA DA FAMÍLIA
RUA DA CONCEIÇÃO, 434 - CENTRO - PORTO ALEGRE

PAVTOS TÉRREO, MEZANINO,03°, 04° E COBERTURA
DETALHAMENTO VIGAS E PILARES

Carpegiani
rua Tupinambá 150 - Porto Alegre/RS
Fone (51) 3012-6770
www.carpegiani.com.br
contato@carpegiani.com.br

proprietário: UFSCPA

projeto: ARQ. FABIO ANDRE ZATTI - CAU A32538-4
ARQ. MATEUS FRANCISCO AMBROSI DA SILVA - CAU A137113-6
ENG. ELVIS A. CAPESGIANI - CREA-RS 108.090

escala	indicada
data	07/02/2024
desenho	MAICON
responsável técnico	ELVIS CAPESGIANI
arquivo	2022-135
prancha	ES 201


ESTA PLANTA DEVERÁ SER PLOTADA COLORIDA A PARTIR DE UM ARQUIVO NO FORMATO PDF

CARIMBO DE RESPONSABILIDADE SIMPLES PL UMA ARQ_CLINICA FAMILIA_1507022PE-CH-GERAL_ANM-R00.PLT 15/07/2024 16:53:32
ABECE ASSOCIAÇÃO BRASILEIRA DE CONSTRUÇÃO COLABORATIVA ESTRUTURAL
DIREITOS AUTORAIS RESERVADOS - LEI 9.610/98