


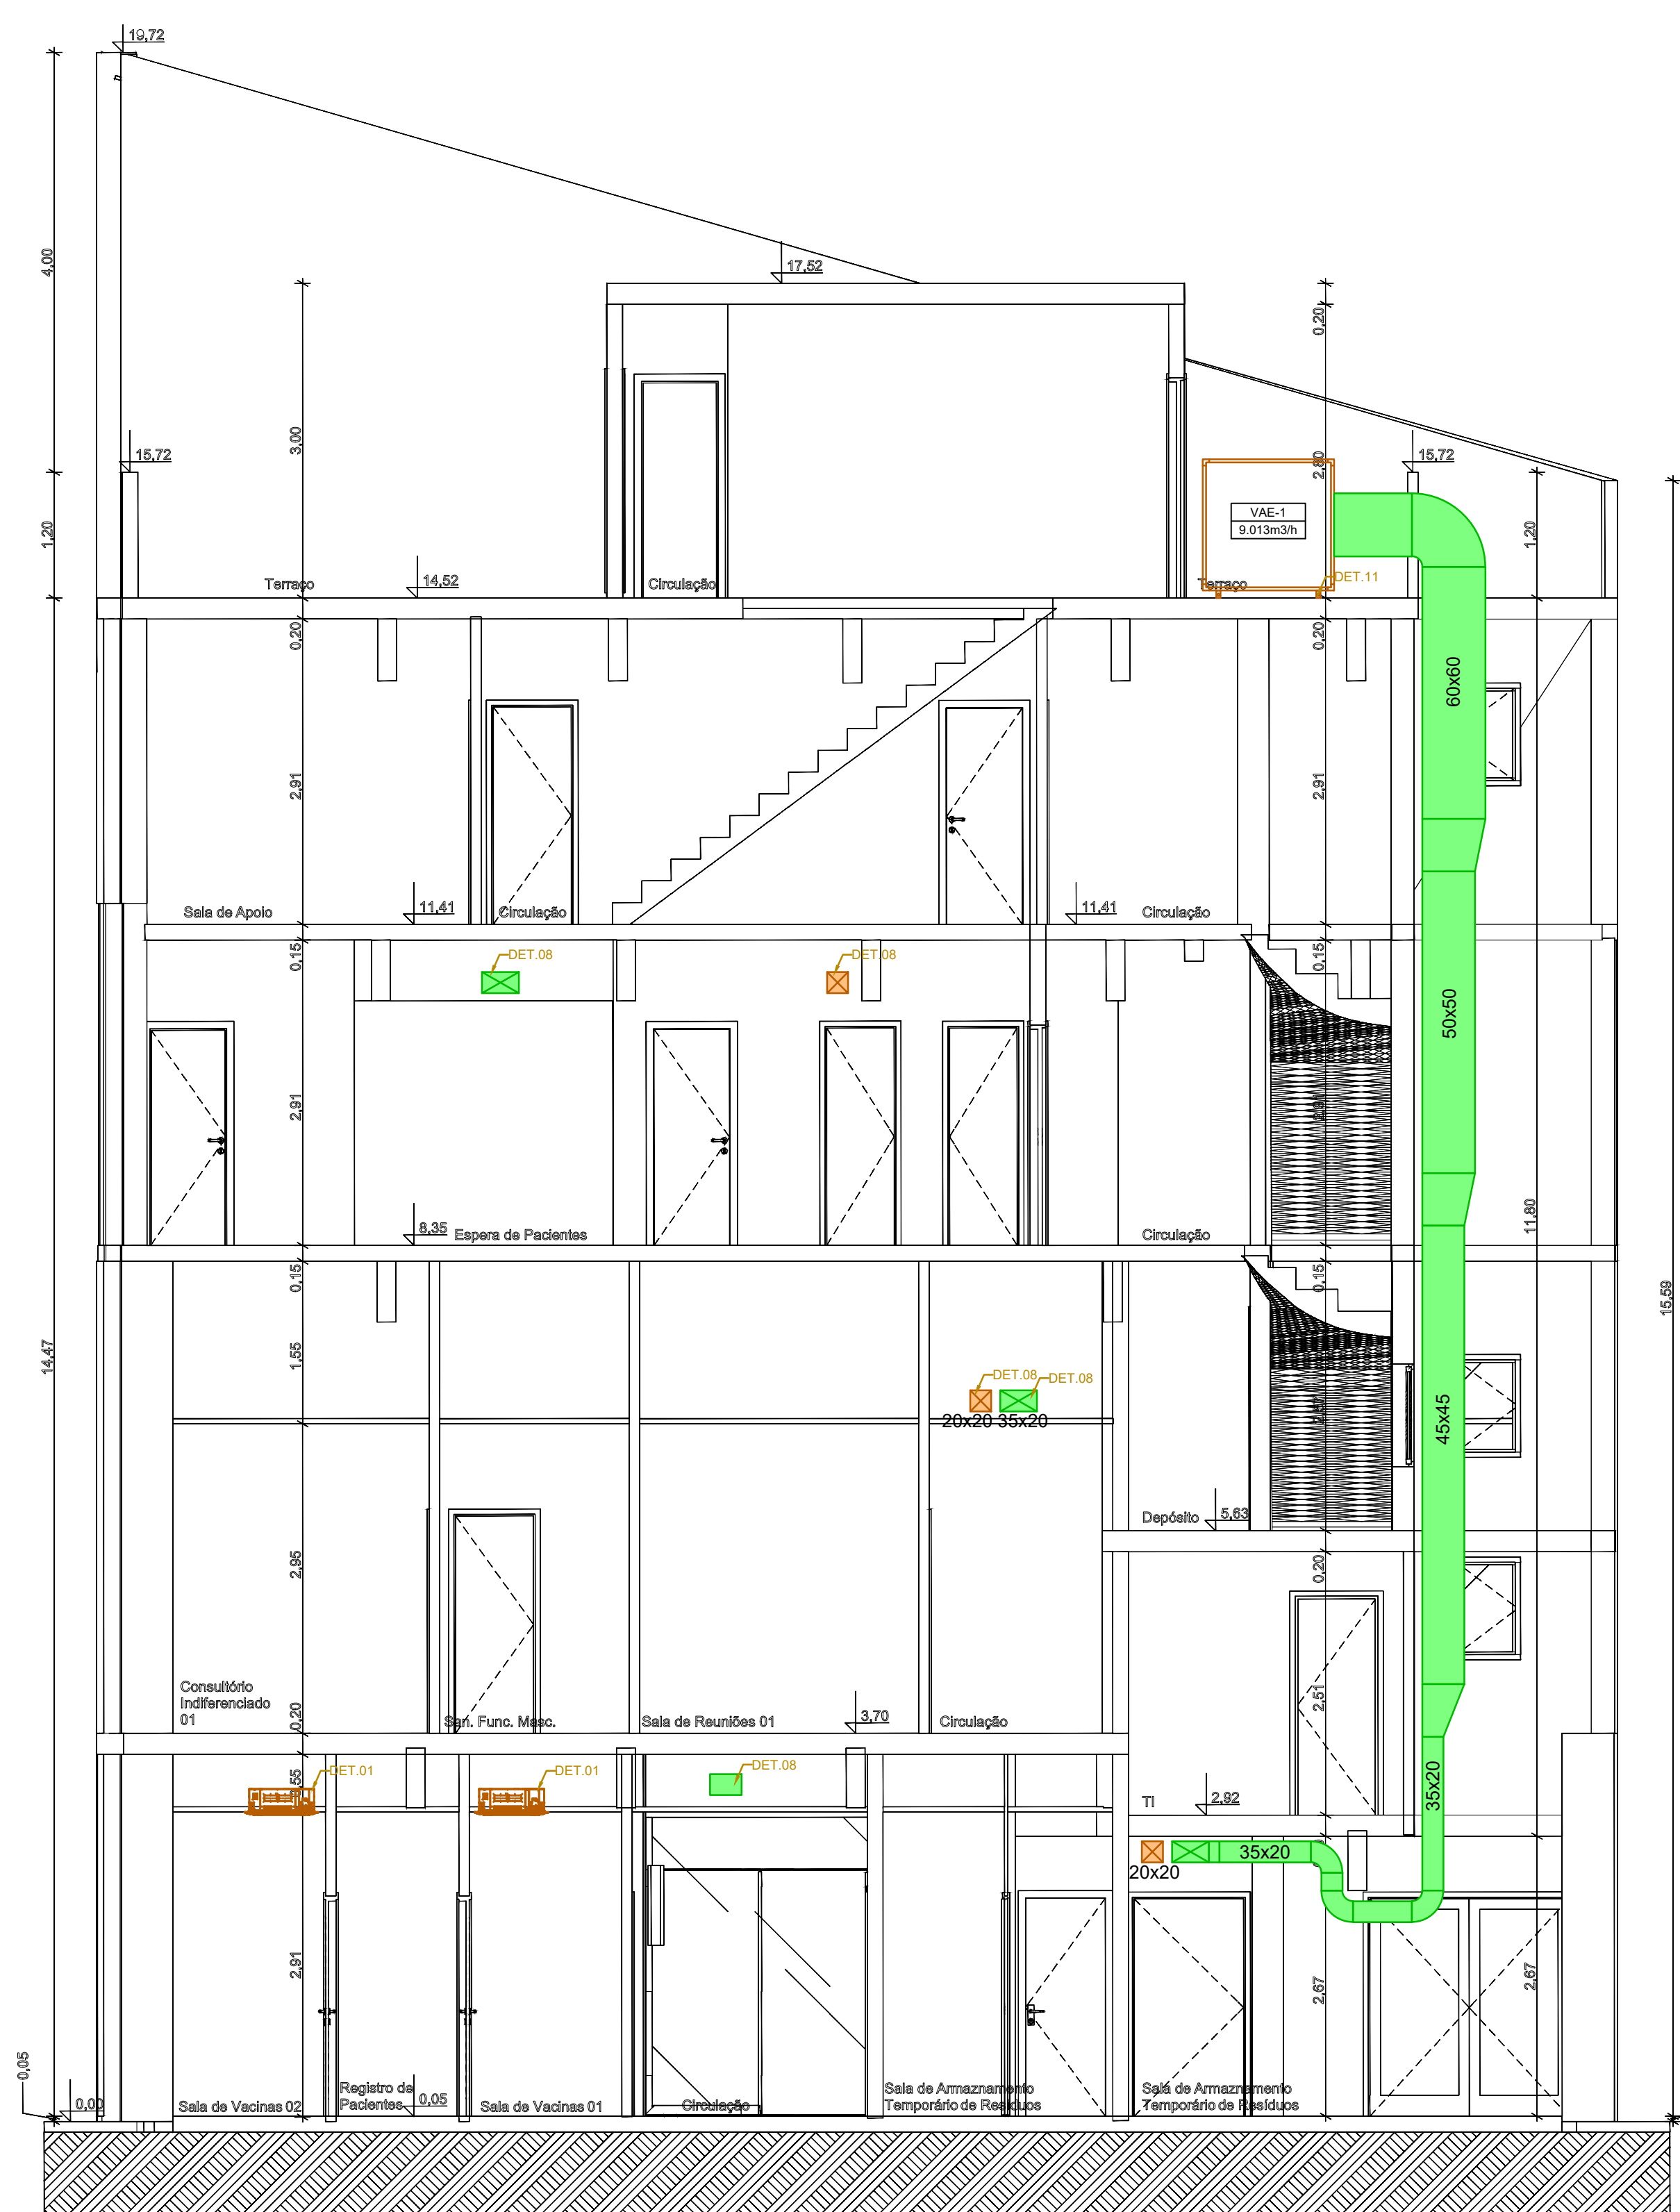

LEGENDA	
EMBOLO	DEFINIÇÃO
	DUITO DE AR EXTERIOR - CONSTRUÍDO EM CHAPISA DE AÇO GALVANIZADO COM JUNÇÃO TIPO CHAVETA (CONVENCIONAL)
	SEM INTERFERÊNCIA COM O MEIO TERRESTRE
	DUITO DE EXAUSTÃO - CONSTRUÍDO EM CHAPISA DE AÇO GALVANIZADO COM JUNÇÃO TIPO CHAVETA (CONVENCIONAL)
	SEM INTERFERÊNCIA COM O MEIO TERRESTRE
	DUITO FLEXÍVEL, SEM REDETO - CONSTRUÍDO COM ALUMÍNIO COM OVAÇÃO ESPECIAL - Ø700mm
	TUBULAÇÃO EM COBRE, SEM COSTURA, COM ALAMENTO TERMOELÉTRICO EM TUBOS DE ESPUMA ELÁSTICA.
	PONTO DE FORÇA - ALIMENTAÇÃO ELÉTRICA.
	PONTO DE DRENÓ - (VERIFICAR PROJETO HIDROALIMENTÁRIO).
 UC	UNIDADE CONDENSADORA
 UC	UNIDADE EVAPORADORA
 UES	UNIDADE CLIMATIZADORA SPLIT
 VAE	VENTILADOR DE AR EXTERIOR
 VEX	VENTILADOR DE EXAUSTÃO
 RG1	REGISTRO DE VAZÃO CONSTANTE - Ø100
 RG2	REGISTRO DE VAZÃO CONSTANTE - Ø125
 GC1	CIRCULO DE EXAUSTÃO - Ø600
 GR1	CIRCULO DE RENOVACÃO - Ø600
 DC	DISPÓSICOR SUCAL EM PLÁSTICO ABS - Ø500

		IDENTIFICAÇÃO DO COMPONENTE (TAC)		IDENTIFICAÇÃO DO COMPONENTE (VNF)				IDENTIFICAÇÃO DO COMPONENTE (VNF)					
		NOME		NOME		NOME		NOME		NOME			
PAV	TAC	AMBIENTE	UNIDADE	UNIDADE	UNIDADE	UNIDADE	UNIDADE	UNIDADE	UNIDADE	UNIDADE	UNIDADE	UNIDADE	UNIDADE
TERMOB	UE-1	ESPERANÇADORA	94.70	1.00	CASSETTE	2, 4	43	200V	2F				
TERMOB	UE-2	CAVATOS	94.70	1.00	CASSETTE	2, 4	43	200V	2F				
TERMOB	UE-3	VACHAS	94.70	1.00	CASSETTE	1, 30	200V	2F					
TERMOB	UE-4	VACHAS	95.00	1.00	CASSETTE	1, 30	200V	2F					
TERMOB	UE-5	VACHAS	95.00	1.00	CASSETTE	1, 30	200V	2F					
TERMOB	UE-6	ESPERA	92.00	2.7	CASSETTE	3, 43	200V	2F					
TERMOB	UE-7	ESPERA	92.00	2.7	CASSETTE	3, 43	200V	2F					
TERMOB	UE-8	ESPERA	92.00	2.7	CASSETTE	3, 43	200V	2F					
TERMOB	UE-9	SALA ADMINISTRATIVA	12.00	1.00	CASSETTE	1, 30	200V	2F					
TERMOB	UE-10	CONSELHO TROCA	92.00	6.0	CASSETTE	1, 30	200V	2F					
TERMOB	UE-11	CONSELHO TROCA	92.00	6.0	CASSETTE	1, 30	200V	2F					
TERMOB	UE-12	DEPOSITO	19.00	1.00	CASSETTE	2, 43	200V	2F					
TERMOB	UE-13	DEPOSITO	23.10	2.4	CASSETTE	3, 43	200V	2F					
TERMOB	UE-14	CONSELHO TROCA DE SERVIÇO SOCIAL II	92.00	6.0	CASSETTE	1, 30	200V	2F					
2ºPAV	UE-2	CONSELHO TROCA DE SERVIÇO SOCIAL II	12.00	6.0	CASSETTE	1, 30	200V	2F					
2ºPAV	UE-3	ESPERA DE PACIENTES	18.00	2.4	CASSETTE	3, 43	200V	2F					
2ºPAV	UE-4	ESPERA DE PACIENTES	18.00	2.4	CASSETTE	3, 43	200V	2F					
2ºPAV	UE-5	ESPERA DE PACIENTES	18.00	2.4	CASSETTE	3, 43	200V	2F					
2ºPAV	UE-6	CONSELHO TROCA DE SERVIÇO SOCIAL II	19.00	6.0	CASSETTE	1, 30	200V	2F					
2ºPAV	UE-7	CONSELHO TROCA DE SERVIÇO SOCIAL II	19.00	6.0	CASSETTE	1, 30	200V	2F					
2ºPAV	UE-8	CONSELHO TROCA DE SERVIÇO SOCIAL II	19.00	6.0	CASSETTE	1, 30	200V	2F					
2ºPAV	UE-9	SALA DE DESEMPENHO	13.07	1.1	CASSETTE	1, 30	200V	2F					
2ºPAV	UE-10	CONSELHO TROCA DE SERVIÇO SOCIAL II	19.00	6.0	CASSETTE	1, 30	200V	2F					
2ºPAV	UE-11	CONSELHO TROCA DE SERVIÇO SOCIAL II	19.00	6.0	CASSETTE	1, 30	200V	2F					
2ºPAV	UE-12	CONSELHO TROCA DE SERVIÇO SOCIAL II	19.00	6.0	CASSETTE	1, 30	200V	2F					
2ºPAV	UE-13	CONSELHO TROCA DE SERVIÇO SOCIAL II	19.00	6.0	CASSETTE	1, 30	200V	2F					
2ºPAV	UE-14	CONSELHO TROCA DE SERVIÇO SOCIAL II	19.00	6.0	CASSETTE	1, 30	200V	2F					
2ºPAV	UE-15	SALA DE REUNIÕES	6.72	6.0	CASSETTE	1, 30	200V	2F					
2ºPAV	UE-16	CONSELHO TROCA DE SERVIÇO SOCIAL II	19.00	6.0	CASSETTE	1, 30	200V	2F					
2ºPAV	UE-17	CONSELHO TROCA DE SERVIÇO SOCIAL II	19.00	6.0	CASSETTE	1, 30	200V	2F					
2ºPAV	UE-18	CONSELHO TROCA DE SERVIÇO SOCIAL II	19.00	6.0	CASSETTE	1, 30	200V	2F					
2ºPAV	UE-19	CONSELHO TROCA DE SERVIÇO SOCIAL II	19.00	6.0	CASSETTE	1, 30	200V	2F					
2ºPAV	UE-20	CONSELHO TROCA DE SERVIÇO SOCIAL II	19.00	6.0	CASSETTE	1, 30	200V	2F					
2ºPAV	UE-21	CONSELHO TROCA DE SERVIÇO SOCIAL II	19.00	6.0	CASSETTE	1, 30	200V	2F					
2ºPAV	UE-22	CONSELHO TROCA DE SERVIÇO SOCIAL II	19.00	6.0	CASSETTE	1, 30	200V	2F					
2ºPAV	UE-23	CONSELHO TROCA DE SERVIÇO SOCIAL II	19.00	6.0	CASSETTE	1, 30	200V	2F					
2ºPAV	UE-24	CONSELHO TROCA DE SERVIÇO SOCIAL II	19.00	6.0	CASSETTE	1, 30	200V	2F					
2ºPAV	UE-25	CONSELHO TROCA DE SERVIÇO SOCIAL II	19.00	6.0	CASSETTE	1, 30	200V	2F					
2ºPAV	UE-26	CONSELHO TROCA DE SERVIÇO SOCIAL II	19.00	6.0	CASSETTE	1, 30	200V	2F					
2ºPAV	UE-27	CONSELHO TROCA DE SERVIÇO SOCIAL II	19.00	6.0	CASSETTE	1, 30	200V	2F					
2ºPAV	UE-28	CONSELHO TROCA DE SERVIÇO SOCIAL II	19.00	6.0	CASSETTE	1, 30	200V	2F					
2ºPAV	UE-29	CONSELHO TROCA DE SERVIÇO SOCIAL II	19.00	6.0	CASSETTE	1, 30	200V	2F					
2ºPAV	UE-30	CONSELHO TROCA DE SERVIÇO SOCIAL II	19.00	6.0	CASSETTE	1, 30	200V	2F					
2ºPAV	UE-31	SALA DE REUNIÕES III	6.00	6.0	CASSETTE	1, 30	200V	2F					
2ºPAV	UE-32	SALA DE REUNIÕES III	6.00	6.0	CASSETTE	1, 30	200V	2F					
2ºPAV	UE-33	SALA DE REUNIÕES III	6.00	6.0	CASSETTE	1, 30	200V	2F					
2ºPAV	UE-34	SALA DE ALTA II	8.40	1.0	CASSETTE	2, 43	200V	2F					
2ºPAV	UE-35	SALA DE ALTA II	8.40	1.0	CASSETTE	2, 43	200V	2F					
2ºPAV	UE-36	SALA DE REUNIÕES III	9.00	6.0	CASSETTE	1, 30	200V	2F					
2ºPAV	UE-37	ESPERA INTERNA	9.70	1.4	CASSETTE	2, 43	200V	2F					
2ºPAV	UE-38	ESPERA INTERNA	9.70	1.4	CASSETTE	2, 43	200V	2F					
2ºPAV	UE-39	ESPERA INTERNA	9.70	1.4	CASSETTE	2, 43	200V	2F					
2ºPAV	UE-40	CONSELHO TROCA DE SERVIÇO SOCIAL II	19.00	6.0	CASSETTE	1, 30	200V	2F					
2ºPAV	UE-41	SALA DE ALTA II	8.40	1.0	CASSETTE	2, 43	200V	2F					
2ºPAV	UE-42	SALA DE ALTA II	8.40	1.0	CASSETTE	2, 43	200V	2F					
2ºPAV													

VENTILADORES DE EXAUSTÃO E EXTERNO									
TAG	PAYMENTO	TIPO	MODELO	VAZÃO (m³/s)	PRESSÃO ESTÁTICA (mmH2O)	FILTROS	POTÊNCIA (W)	QTD	TEMPO (s)
VEV-1-2	TERMEIO	HELICOIDCENTRIGUO	TD-1300250	1.050	5	-	220	1F	127
VEV-1-2	TERMEIO	HELICOIDCENTRIGUO	TD-100100	400	5	-	65	1F	127
VEV-2-3	TERMEIO	HELICOIDCENTRIGUO	TD-100100	400	5	-	65	1F	127
VEV-2-3	2º PAV	HELICOIDCENTRIGUO	TD-100100	476	5	GA-M	129	1F	127
VEV-2-3	2º PAV	HELICOIDCENTRIGUO	TD-100100	476	5	-	129	1F	127
VEV-2-3	2º PAV	HELICOIDCENTRIGUO	TD-100200	700	10	-	129	1F	127
VEV-2-3	2º PAV	HELICOIDCENTRIGUO	TD-100100	350	5	-	65	1F	127
VEV-3-1	2º PAV	HELICOIDCENTRIGUO	TD-100100	700	10	-	129	1F	127
VEV-3-1	2º PAV	HELICOIDCENTRIGUO	DECOR-100	700	10	-	129	1F	127
VEV-3-1	4º PAV	HELICOIDCENTRIGUO	TD-100100	600	10	-	65	1F	127
VEV-3-2	4º PAV	HELICOIDCENTRIGUO	TD-100100	600	10	-	65	1F	127
VEV-3-2	4º PAV	HELICOIDCENTRIGUO	TD-2002015	1.205	10	-	300	1F	127
VEV-4-2	4º PAV	HELICOIDCENTRIGUO	DECOR-300	300	5	-	20	1F	127
VEV-4-2	4º PAV	HELICOIDCENTRIGUO	TD-100100	400	5	-	129	1F	127
VEV-4-2	4º PAV	AXIAL	DECOR-200	250	5	-	20	1F	127
VAE-1	COBERTURA	GAMNETE	GV5-200	0.015	30	GA-M5	2300	3F	220

PAV.	TAG	AMBIENTE	TIPO	CAPAC. (BTU/h)	POTÊNCIA (W)	TENSÃO (V)	QTD FASES
2º PAV.	US-2.1	TI	SPLIT INVERTER H WALL	24.000	2.160	220V	2F
2º PAV.	US-2.2	TI	SPLIT INVERTER H WALL	24.000	2.160	220V	2F

[illegible]

NENHUMA CÓPIA DESTA DOCUMENTO SERÁ VÁLIDA PARA EXECUÇÃO SEM A ASSINATURA DO RESPONSÁVEL TÉCNICO

53	REVISÃO CONFORME RELATÓRIO	JOTTA	19/05/2024
52	REVISÃO CONFORME RELATÓRIO	JOTTA	19/04/2024
51	EMIÇÃO INICIAL	JOTTA	13/04/2024
REVISÃO	OBSERVAÇÕES	DESENHO	DATA



UNIVERSIDADE FEDERAL DE CIÊNCIAS
DA SAÚDE DE PORTO ALEGRE
CLÍNICA FAMÍLIA
RUA DA CONCEIÇÃO 434 - CENTRO - PORTO ALEGRE

Área Total do Projeto

fone / fax homepage e-mail	(51) 3221-3063 www.unia.rgs.br unia@unia.org.br	Proprietario	Fornecido
		LPI/CSPA	Indicador
			DIGI
			17/01/2024
		Projeto	Detalhado
		ARG. FABIO ANDRÉ ZATTI - CAU 832038-I	JOTA
		AND. MATEUS FRANCO AMORIM DA SILVA - CAU 817112-B	Coleção MMA
		ENG. MEC. IVAN MARX JUNIOR - CREA-RS088406	2022-125
			Página