


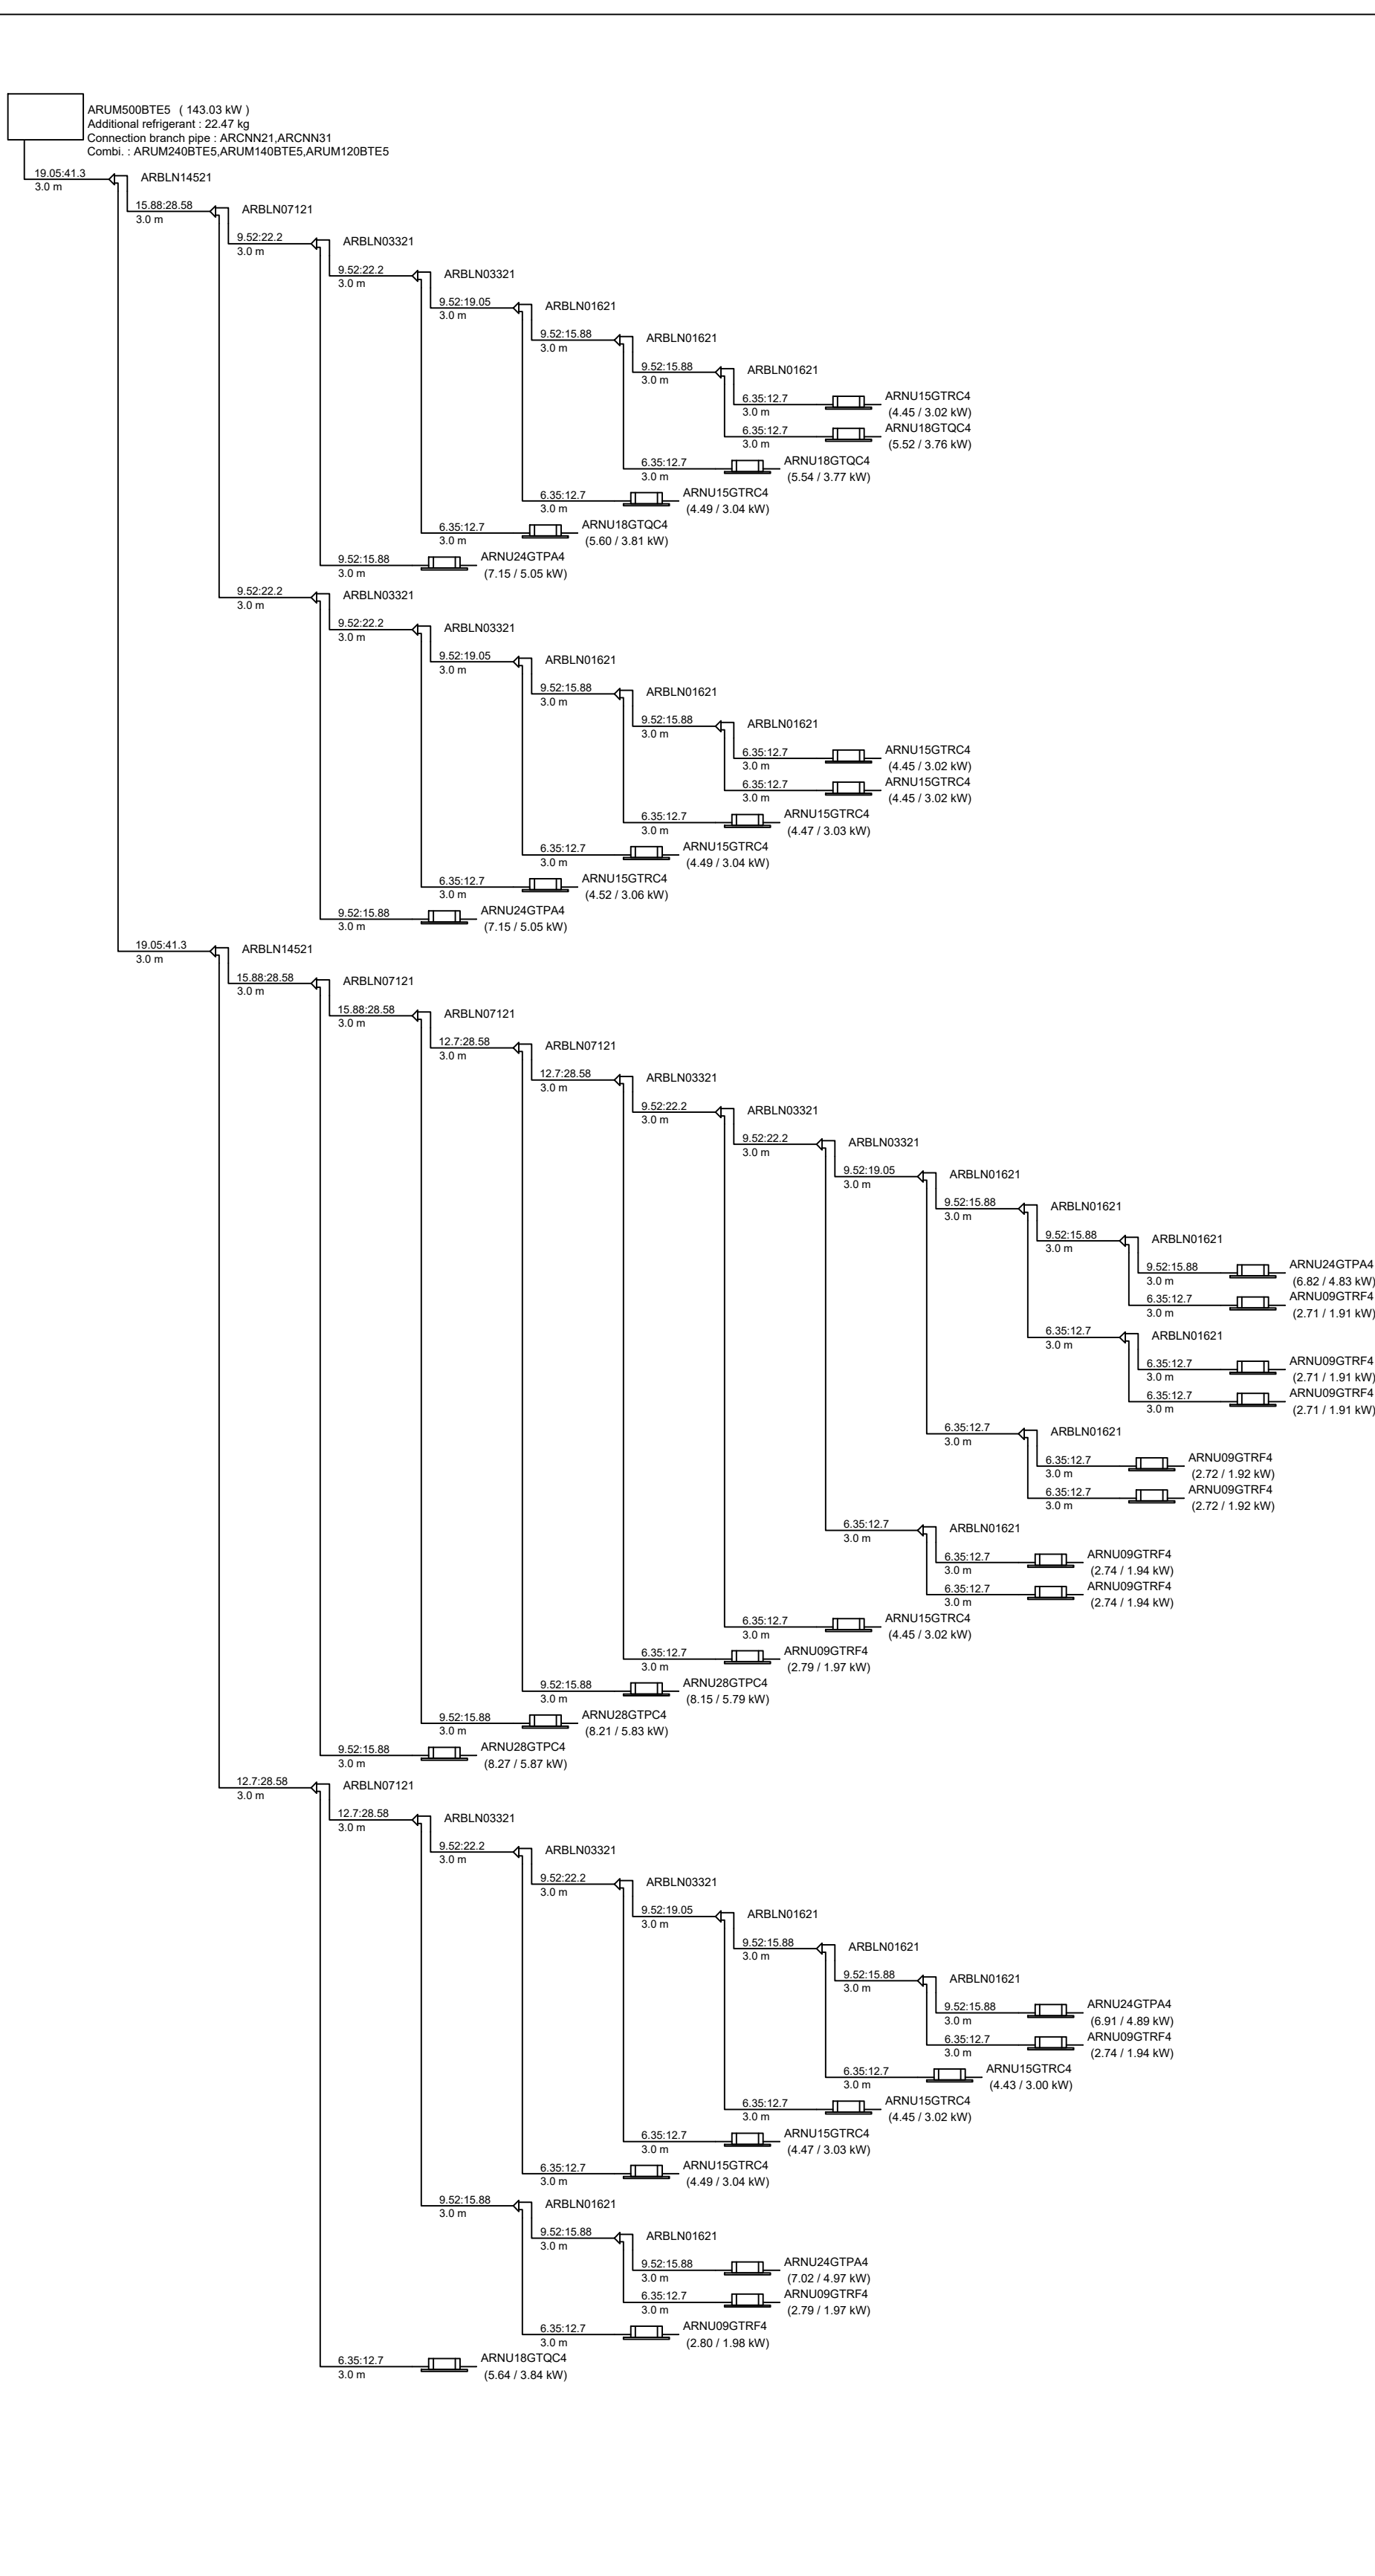

--	--