
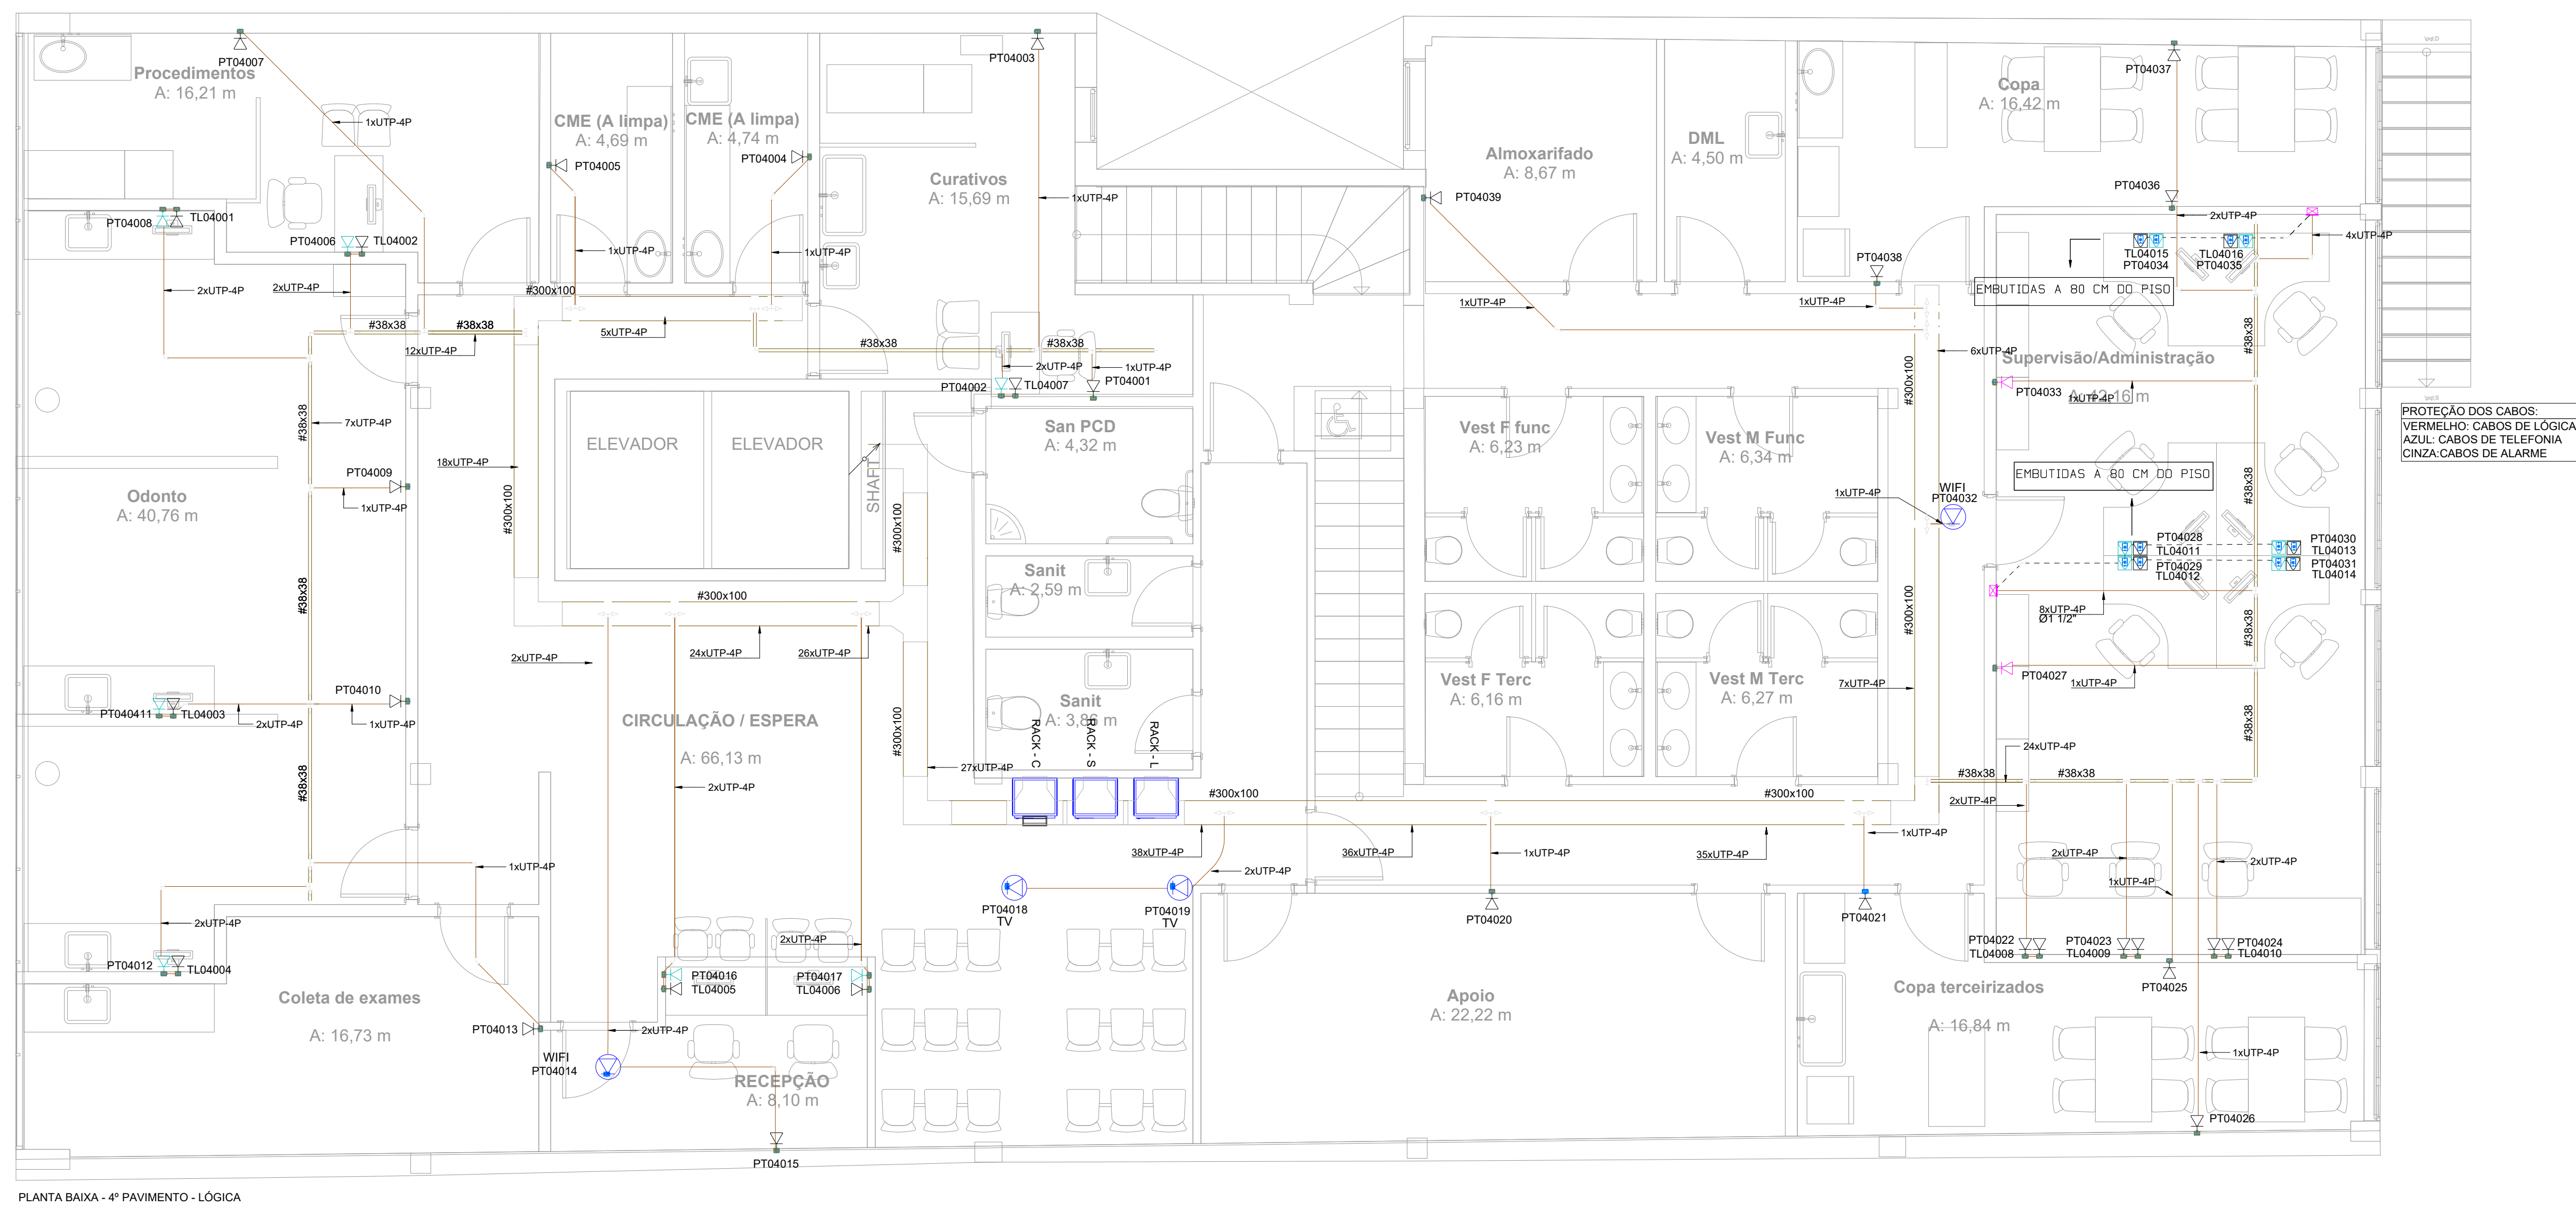


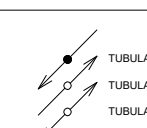

NOTAS

- OS ELETRODUTOS DA REDE LÓGICA TELEFÔNICA NÃO COTADOS DEVERÃO SER DE 425 mm (15")
- CONSIDERAR BO FETO EM TODAS AS DERIVAÇÕES (GRADUAIS DE ELETROCALHAS)
- AS TOMADAS DE LÓGICA EMBUTIDAS NA BANCADA OU MESAS DEVEM TER ALTURA DE 60 CM.
- OS PONTOS DE LÓGICA NÃO SÃO NUNCA DO QUE NUNCA REPRESENTAÇÃO PARA PASSAGENS DE CABEAMENTO. SUA UTILIZAÇÃO E EMPREGO SÃO DETERMINADAS PLO CONTRATANTE, COM UMA VARIEDADE DE POSSIBILIDADES PARA SUA APLICAÇÃO. ESSES PONTOS PODEM SER EMPREGADOS PARA DIVERSOS FINS, DESSE O ESTABELECIMENTO DE CONDIÇÕES BÁSICAS E A IMPLEMENTAÇÃO DE SISTEMAS COMPLEXOS DE AUTOMAÇÃO.

ELETRODUTOS E ELETROCALHAS

	ELETRODUTO GALVANIZADO TIPO MÉDIO - NA PAREDE PARA LÓGICA		RAZÃO	1
	ELETRODUTO GALVANIZADO COM TAMPA PARA LÓGICA - 200x100mm na PAREDE - #18R60		2	
	ELETRODUTO GALVANIZADO COM TAMPA PARA LÓGICA - 300x100mm na PAREDE - #18R60		3	
	ELETRODUTO GALVANIZADO TIPO MÉDIO - NO TETO PARA LÓGICA		4	
	ELETRODUTO GALVANIZADO TIPO MÉDIO - NO PISO PARA LÓGICA		5	

PONTOS DE LÓGICA

-  PONTO RUAS DE LÓGICA - h: 0,30m DO PISO AO INDICADA
-  PONTO RUAS DE LÓGICA COMPUTADOR - h: 0,30m DO PISO AO INDICADA
-  PONTO RUAS PARA IMPRESSORA - h: 0,30m DO PISO AO INDICADA
-  PONTO RUAS VOP - h: 1,30m DO PISO AO INDICADA
-  PONTO RUAS DE LÓGICA - h: 1,30m DO PISO AO INDICADA
-  PONTO RUAS DE LÓGICA - h: 1,50m DO PISO AO INDICADA
-  PONTO RUAS VOP - h: NO MOVEL
-  PONTO RUAS DE LÓGICA PARA COMPUTADOR - h: NO MOVEL
-  PONTO RUAS DE LÓGICA - h: NO TETO
-  DIVR INSTALADO NA RACK DE CFTV

CÂMERA DE VIGILÂNCIA COM ABERTURA DE 90 GRAUS

-  CÂMERA DE VIGILÂNCIA COM ABERTURA DE 180 GRAUS

CÂMERA DE VIGILÂNCIA COM ABERTURA DE 90 GRAUS

-  CÂMERA DE VIGILÂNCIA COM ABERTURA DE 90 GRAUS EXTERNA, COM GRADIS DE PROTEÇÃO

CÂMERA DE VIGILÂNCIA COM ABERTURA DE 180 GRAUS EXTERNA, COM GRADIS DE PROTEÇÃO

CAIXAS DE PASSAGEM

-  CAIXA DE PASSAGEM - 100x100x60 - h: 0,60 m DO PISO
-  CAIXA DE PASSAGEM - 100x100x60 - h: 0,60 m DO PISO
-  CAIXA DE PASSAGEM - 120x100x60 - h: 0,80 m DO PISO
-  CAIXA DE PASSAGEM - 120x100x60 - h: 1,20 m DO PISO

ACCESÓRIOS

-  CAIXA DE PASSAGEM - 100x100x60 - h: 0,60 m DO PISO
-  CAIXA DE PASSAGEM - 100x100x60 - h: 0,60 m DO PISO
-  CAIXA DE PASSAGEM - 120x100x60 - h: 0,80 m DO PISO
-  CAIXA DE PASSAGEM - 120x100x60 - h: 1,20 m DO PISO

T* HORIZONTAL PARA ELETROCALHA

COTOVELO RETO 90° PARA ELETROCALHA

TERMINAL PARA ELETROCALHA

ELETRODUTOS E ELETROCALHAS

- ELETRODUTO GALVANIZADO TIPO MÉDIO - NA PAREDE PARA LÓGICA - ELETROCALHA LISA COM TAMPA PARA LÓGICA - 20010mm ou INDICADA - #16MS0 - PERFILADO LISO COM TAMPA PARA LÓGICA - 38010mm ou INDICADO - #16MS0 - ELETRODUTO GALVANIZADO TIPO MÉDIO - NO TETO PARA LÓGICA - ELETRODUTO GALVANIZADO TIPO MÉDIO - NO PISO PARA LÓGICA		MILÍMETROS (mm)	POL. IGUADE (")
		16	1/2"
		20	3/4"

CENTROS DE LÓGICA	
	PORTO RAS DE LÓGICA - n: 0,30x DO PRISO NA INDICADA PORTO RAS DE LÓGICA COMUTADOR - n: 0,30x DO PRISO NA INDICADA PORTO RAS PARA IMRRESSÃO - n: 0,30x DO PRISO NA INDICADA PORTO RAS VOP - n: 1,20x DO PRISO NA INDICADA PORTO RAS DE LÓGICA - n: 1,30x DO PRISO NA INDICADA PORTO RAS DE LÓGICA - n: 1,80x DO PRISO NA INDICADA PORTO RAS DE LÓGICA - n: NO MÓVEL PORTO RAS VOP - n: NO MÓVEL PORTO RAS DE LÓGICA PARA COMPUTADOR - n: NO MÓVEL PORTO RAS DE LÓGICA - n: NO TETO  DIVER INSTALADO NA RACK DE CFTV
	CÂMERA DE VIGILANÇA COM ABERTURA DE 90 GRAUS
	CÂMERA DE VIGILANÇA COM ABERTURA DE 180 GRAUS
	CÂMERA DE VIGILANÇA COM ABERTURA DE 90 GRAUS EXTERNA COM GRADE DE PROTEÇÃO
	CÂMERA DE VIGILANÇA COM ABERTURA DE 180 GRAUS EXTERNA COM GRADE DE PROTEÇÃO
CAIXAS DE PASSAGEM	
	CAIXA DE PASSAGEM - 150x106x81 - n: 0,80 x PRISO
	CAIXA DE PASSAGEM - 180x106x81 - n: 0,80 x PRISO
	CAIXA DE PASSAGEM - 125x106x81 - n: NO TETO
ACCESÓRIOS	
	"T" HORIZONTAL PARA ELETROCALHA
	COTOVELO 90° PARA ELETROCALHA
	TERMINAL PARA ELETROCALHA