
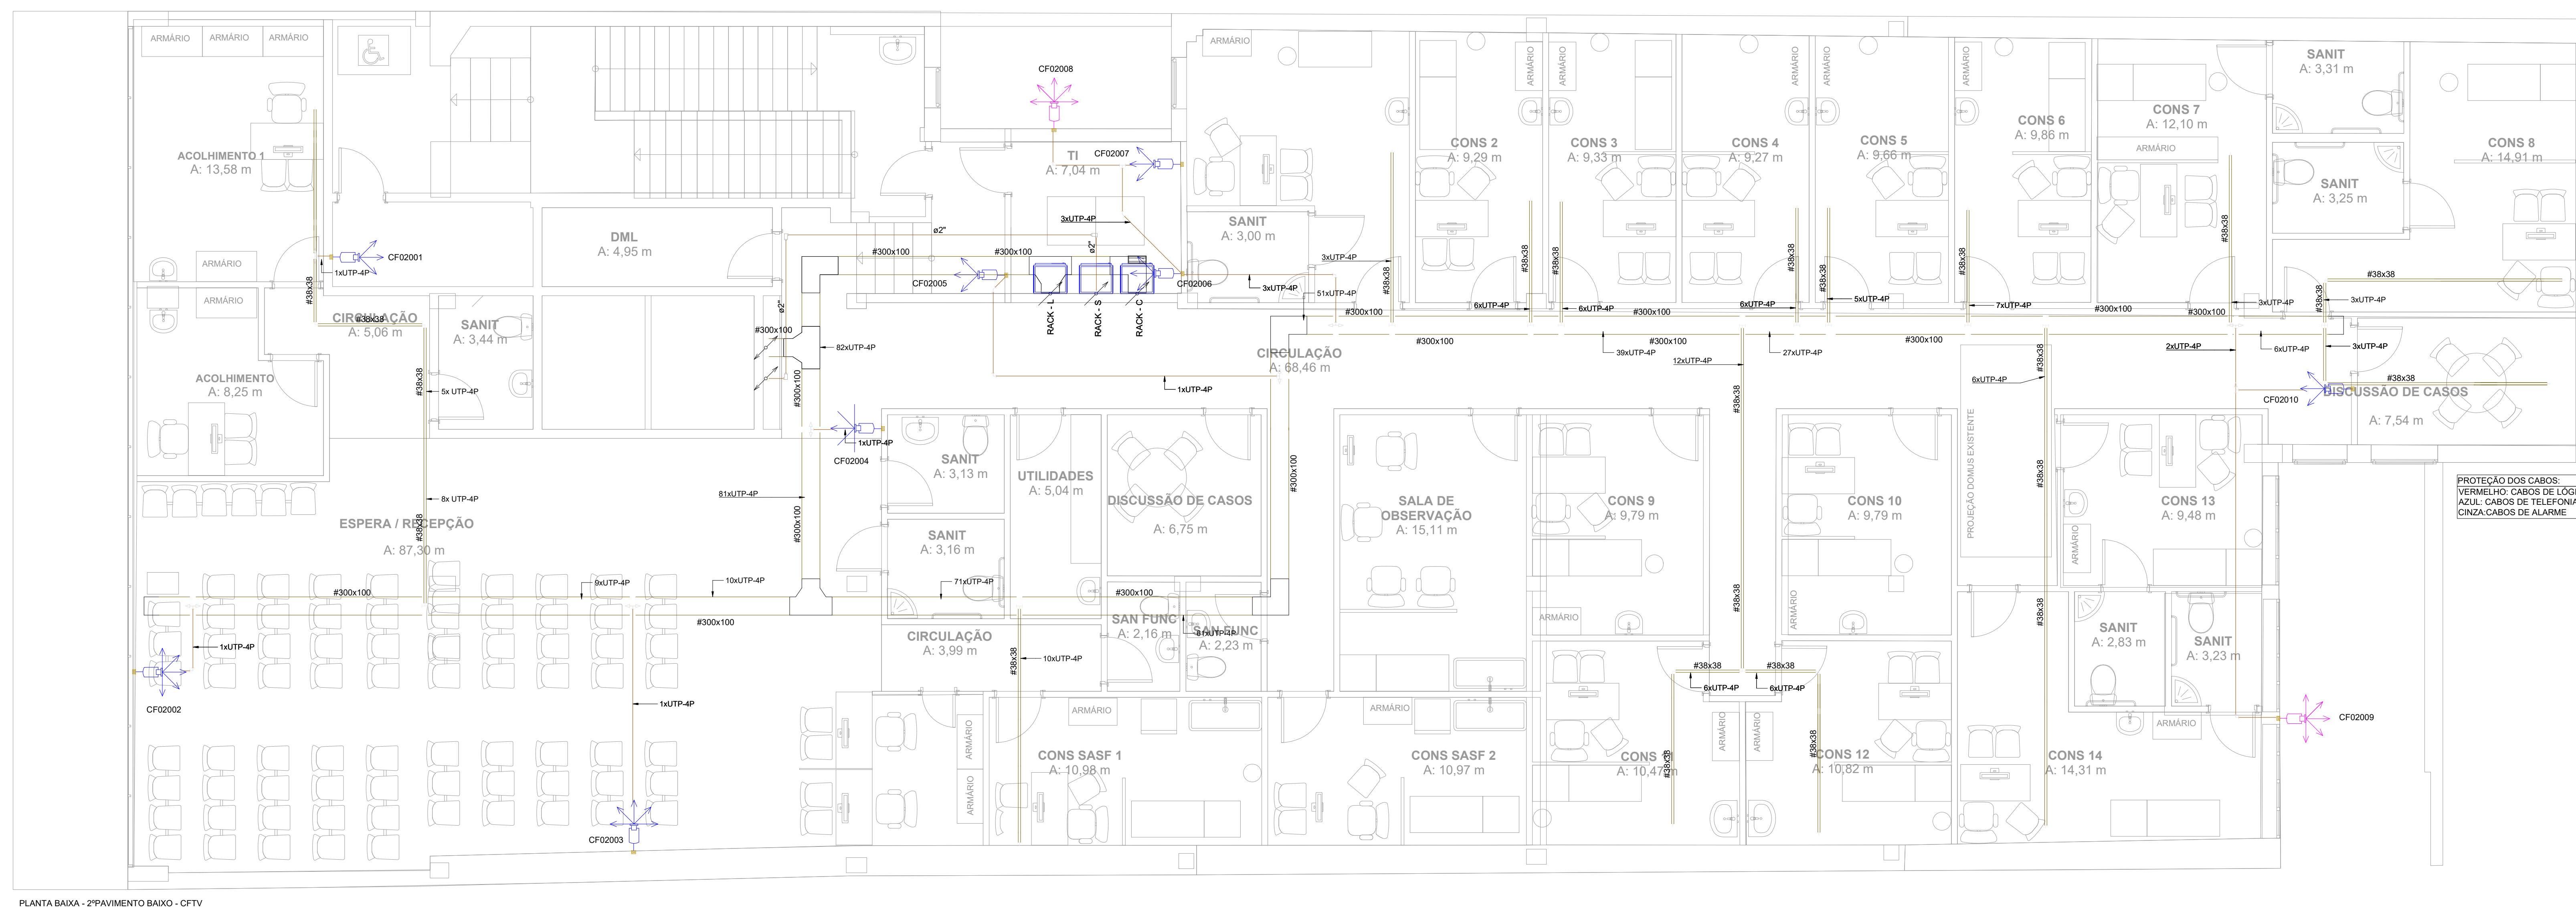


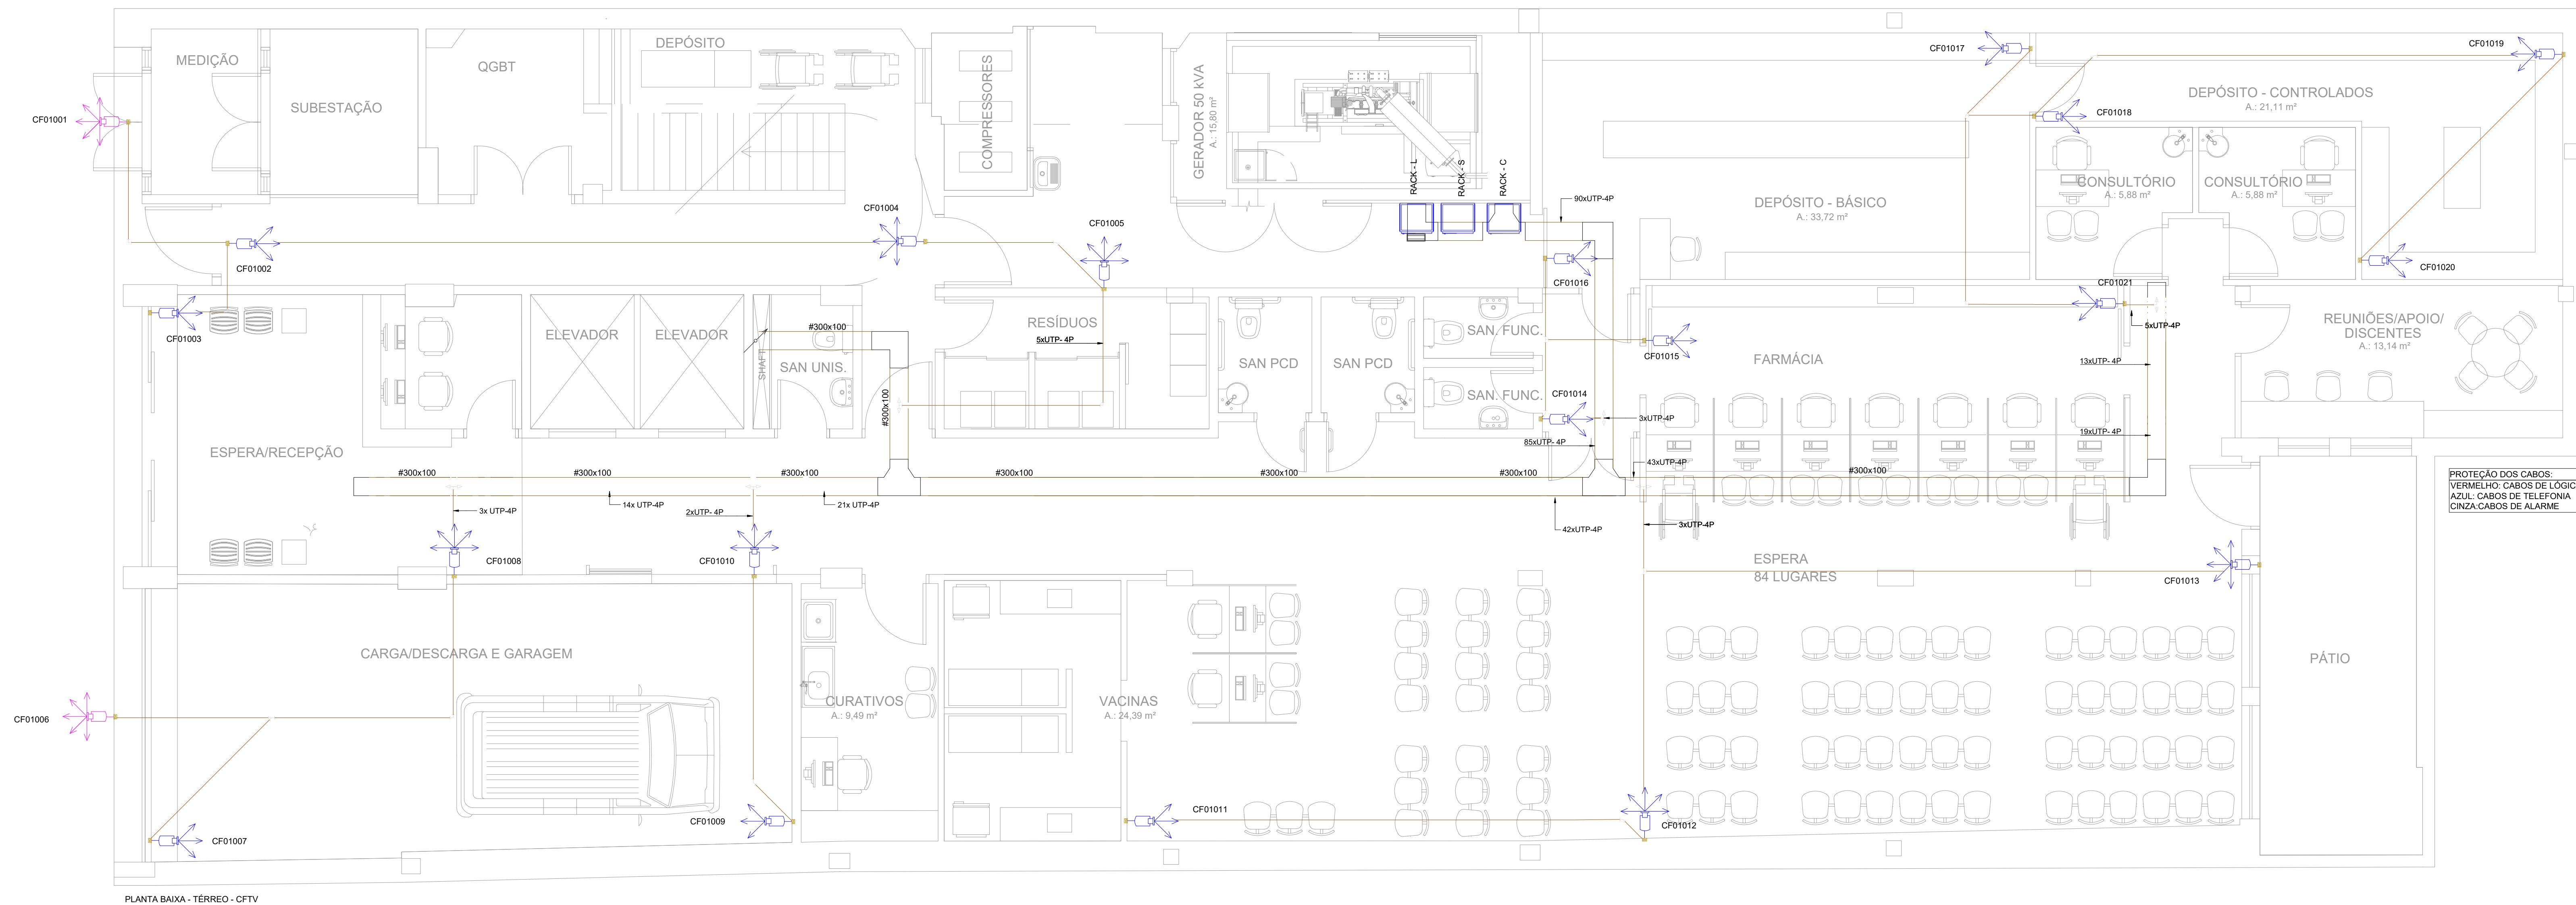


NOTAS

- 1 - DE ELÉTROTODOS DA REDE LÓGICA TELEFONIA NÃO COTADORES DEVERÃO SER DE 405 MM (1'6")
- 2 - CONSIDERAR SEM RETO EM TODAS AS DERIVAÇÕES (SAÍDAS DE ELÉTROTODOS)
- 3 - AS TOMADAS DE LÓGICA EMBARCADA NA BANCADA OU MESA DEVEM TER A TURA DE 90 CM.
- 4 - OS PONTOS DE LÓGICA NÃO SÃO MAIS DO QUE SERVAIS REPRESENTAÇÕES PARA PASSAGENS DE CABEAMENTO. SUA UTILIZAÇÃO E FUNÇÃO SÃO DETERMINADAS PELO CONTRATANTE, COM UMA VARIEMOS DE POSSIBILIDADES PARA SUA APLICAÇÃO. ESSES PONTOS PODEM SER EMPREGADOS PARA DIVERSOS FINS, COMO O ESTABELECIMENTO DE CONDIÇÕES BÁSICAS ATE A IMPLEMENTAÇÃO DE SISTEMA COMPLEXOS DE AUTOMAÇÃO.

ELETRODUTOS E ELETROCRALHAS

- ELETRODUTO GALVANIZADO TIPO MEDIO - NA PAREDE PARA LÓGICA
- ELETROCRALHA LULA COM TAMPA PARA LÓGICA - 200.000mm ou INDICADA - #FMS02
- PERILADO LUGO COM TAMPA PARA LÓGICA - 3000mm ou INDICADO - #FMS02
- ELETRODUTO GALVANIZADO TIPO MEDIO - NO TETO PARA LÓGICA
- ELETRODUTO GALVANIZADO TIPO MEDIO - NO PISO PARA LÓGICA

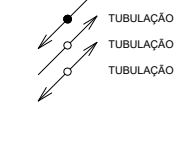

TAMANHO (POTÊNCIA)	TAMANHO (POTÊNCIA)	TAMANHO (POTÊNCIA)	TAMANHO (POTÊNCIA)	TAMANHO (POTÊNCIA)	TAMANHO (POTÊNCIA)	TAMANHO (POTÊNCIA)	TAMANHO (POTÊNCIA)
14	1/2"						
20	3/4"						
25	1"						
32	1 1/4"						
40	1 1/2"						
50	2"						
60	2 1/4"						
75	3"						
100	4"						

PONTOS DE LÓGICA

-  PONTO RUAS DE LÓGICA - h: 0,30m DO PISO ou INDICADA
-  PONTO RUAS DE LÓGICA COMPUTADOR - h: 0,30m DO PISO ou INDICADA
-  PONTO RUAS PARA IMPRESSORA - h: 0,30m DO PISO ou INDICADA
-  PONTO RUAS VOP - h: 0,30m DO PISO ou INDICADA
-  PONTO RUAS DE LÓGICA - h: 1,20m DO PISO ou INDICADA
-  PONTO RUAS DE LÓGICA - h: 1,80m DO PISO ou INDICADA
-  PONTO RUAS DE LÓGICA - h: 2,40m DO PISO ou INDICADA
-  PONTO RUAS VOP - h: NÃO MOVEL
-  PONTO RUAS DE LÓGICA PARA COMPUTADOR - h: NÃO MOVEL
-  PONTO RUAS DE LÓGICA - h: NO TETO
-  DIVE INSTALADA NA RAIOZ DE CFTV

CENTROS DE DISTRIBUIÇÃO

RACK - ESPECIFICAÇÃO EM PLANTA

CAIXAS DE PASSAGEM

-  CÂMERA DE VIGILANCIA COM ABERTURA DE 90 GRAUS
-  CÂMERA DE VIGILANCIA COM ABERTURA DE 180 GRAUS
-  CÂMERA DE VIGILANCIA COM ABERTURA DE 90 GRAUS EXTERNA COM GRANDE DE PROTEÇÃO
-  CÂMERA DE VIGILANCIA COM ABERTURA DE 180 GRAUS EXTERNA COM GRANDE DE PROTEÇÃO

ACESSÓRIOS



CAIXA DE PASSAGEM - 150x100x60 - h: 0,30m DO PISO

CAIXA DE PASSAGEM - 150x100x42 - h: 0,30m DO PISO

CAIXA DE PASSAGEM - 120x100x45 - h: NO TETO



TI" HORIZONTAL PARA ELÉTROTODOS

COTOVELO RETO 90º PARA ELÉTROTODOS

TERMINAL PARA ELÉTROTODOS

NENHUMA CÓPIA DESTES DOCUMENTOS SERÁ VÁLIDA PARA EXECUÇÃO SEM A ASSINATURA DO RESPONSÁVEL TÉCNICO			
E	ENTREGA ETAPA 2 - ALTERAÇÕES CONFORME SOLICITADO	MARIA	23/07/2020
F	ENTREGA ETAPA 2 - ALTERAÇÕES CONFORME SOLICITADO	MARIA	18/07/2020
C	ENTREGA ETAPA 2 - ALTERAÇÕES CONFORME SOLICITADO	MARIA	05/07/2020
B	ENTREGA ETAPA 2 - ALTERAÇÕES CONFORME SOLICITADO	MARIA	28/06/2020
REVISÃO	OBSERVAÇÕES	DESENHO	DATA

phone / fax (51) 3021.3083
 homepage www.ufrma.br
 e-mail: uma@ufrma.br

**UNIVERSIDADE FEDERAL DE CIÊNCIAS
 DA SAÚDE DE PORTO ALEGRE**
 RUA DA CONCEIÇÃO 434 - CENTRO - PORTO ALEGRE

arquitetura

av. da guayra - 41 - conjunto 601
petropolis - porto alegre - rs - brasil

conteúdo

ENTREGA ETAPA 2
TÉRREO E 2º PAVIMENTO BAIXO
CFTV

[illegible]