
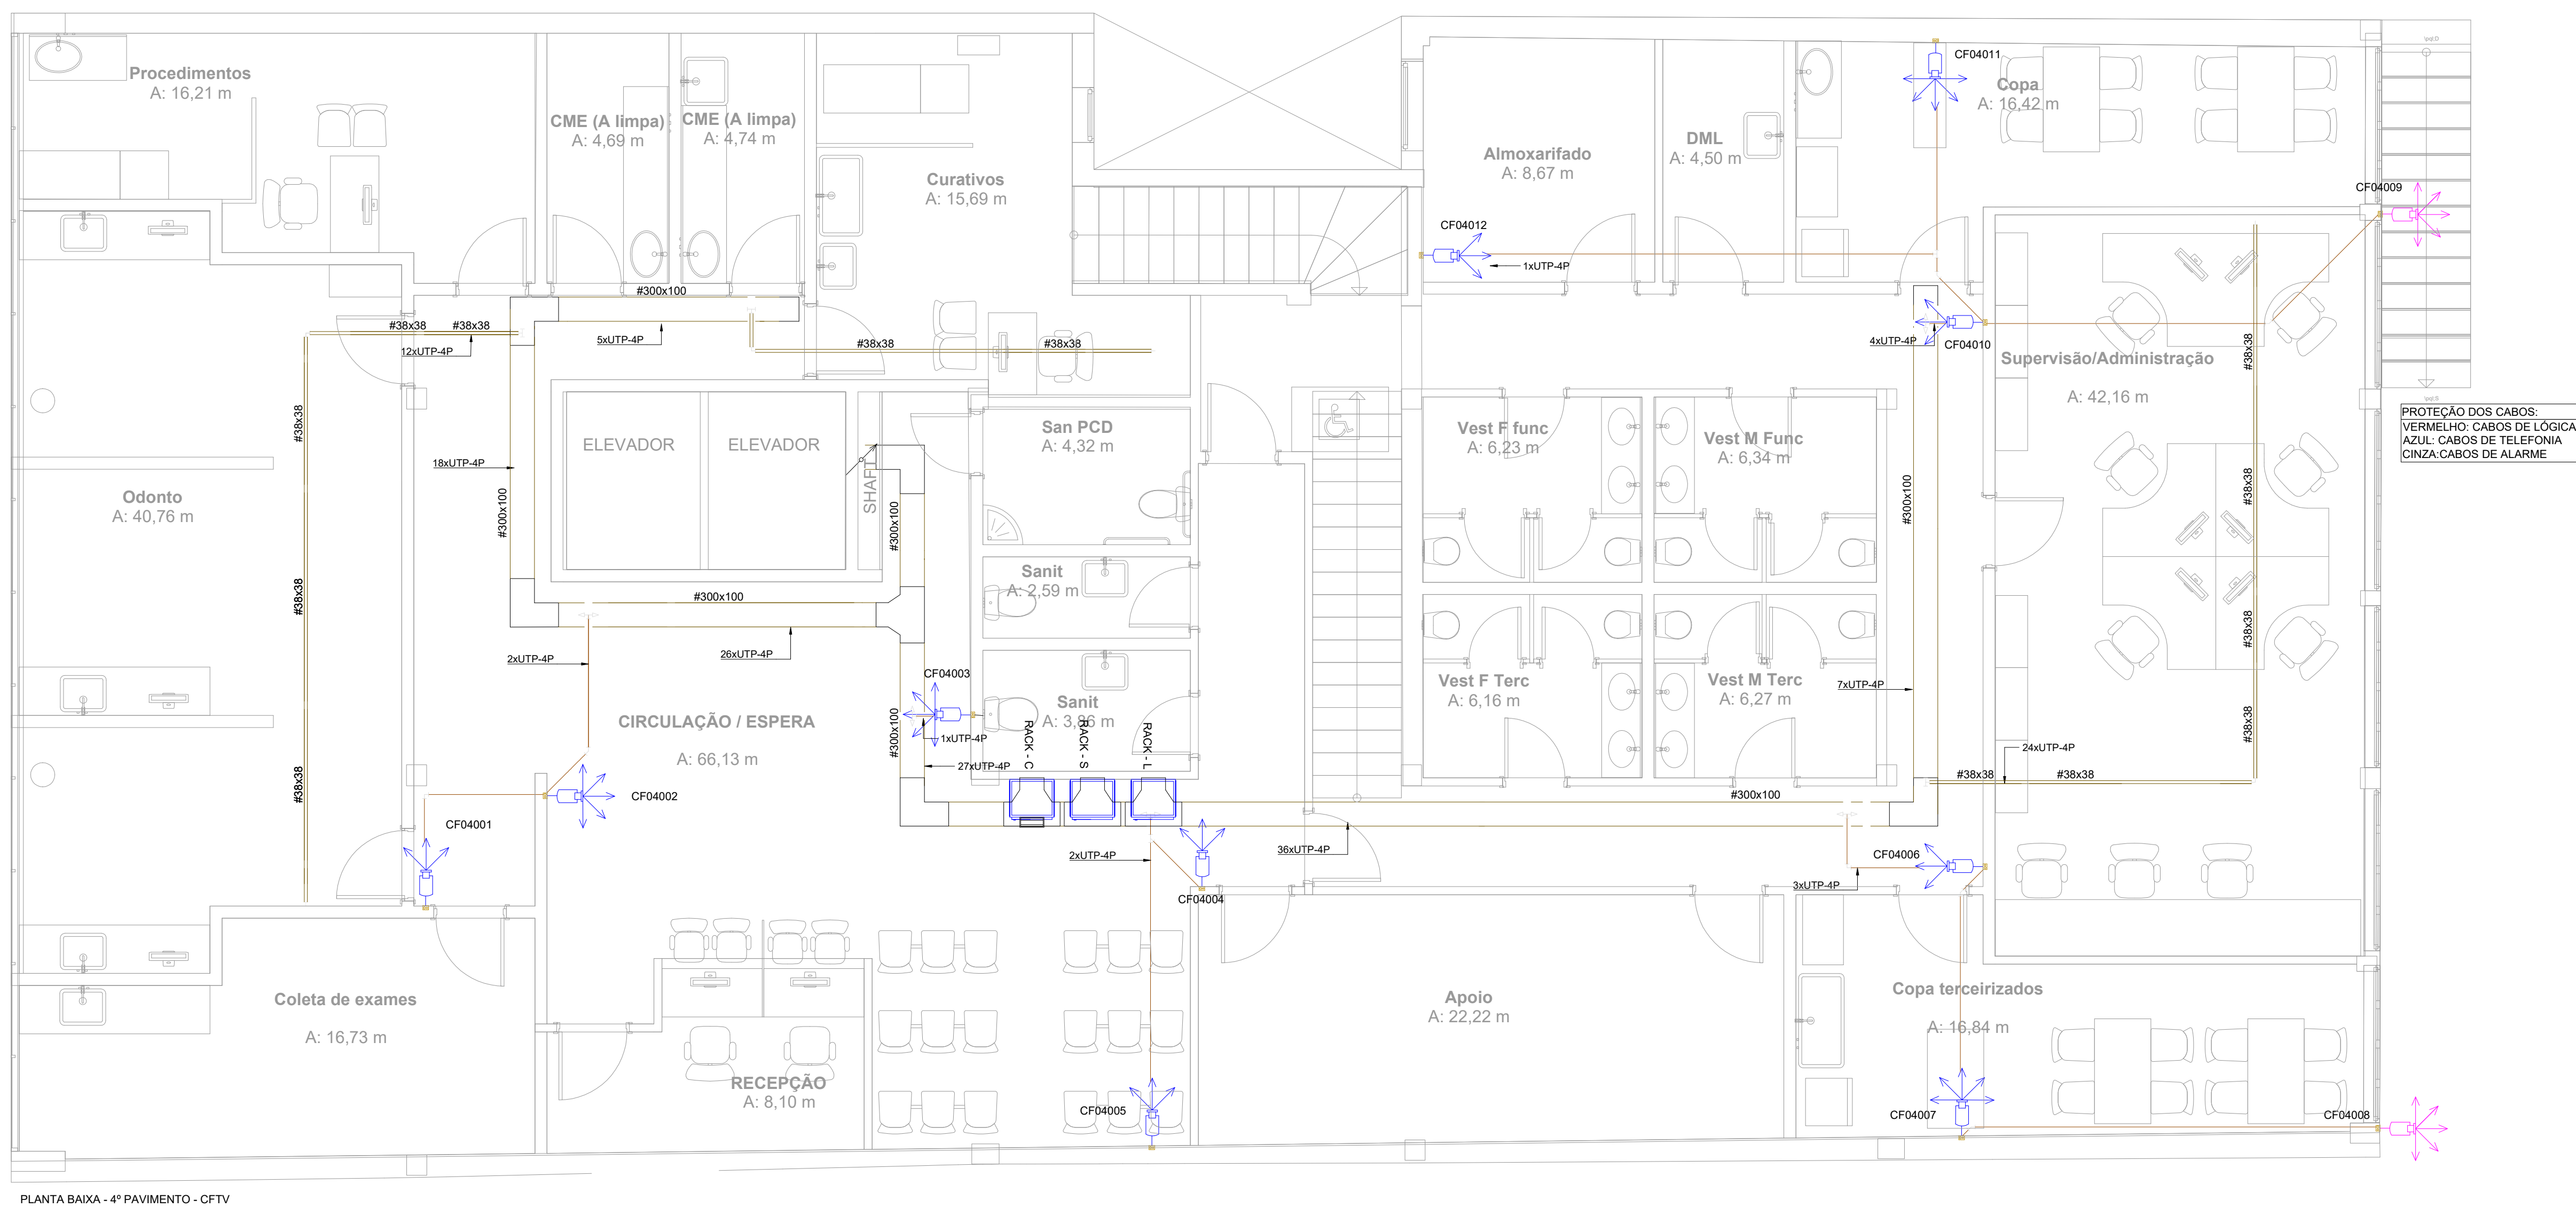
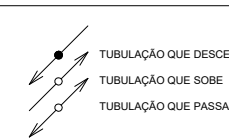
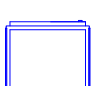
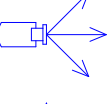
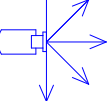
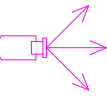


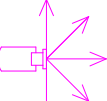

NOTAS																					
1 - DESEMPROTEÇÃO DA REDE LÓGICA TELEFÔNICA NÃO COTADOS DEVERÃO TER DE 485 mm (1'6")																					
2 - CONSIDERAR SEM RETO EM TODAS AS DERIVAÇÕES (JUNÇÕES DE ELÉTRICIDADE)																					
3 - AS TOMADAS DE LÓGICA EMBITURAS NA BARRACADA OU MESAS DEVEM TER ALTURA DE 80 CM																					
4 - OS PONTOS DE LÓGICA NÃO SÃO MAIS DO QUE MERAS REPRESENTAÇÕES PARA PASSAGEM DE CABEAMENTO. SUA UTILIZAÇÃO E FUNÇÃO SÃO DETERMINADAS PELO CONTRATANTE, COM UMA VARIANTE DE POSSÍVEIS DADOS PARA SUA APLICAÇÃO. ESSES PONTOS PODEM SER EMPREGADOS PARA DIVERSOS FINS, SEJOU O ESTABELECIMENTO DE CONDIÇÕES BÁSICAS E/OU IMPLEMENTAÇÃO DE SISTEMAS COMPLEXOS DE AUTOMAÇÃO																					
ELETROTUBO PARA ELÉTRICIDADES																					
- ELETROTUBO GALVANIZADO TIPO MÉDIO - NA PAREDE PARA LÓGICA - ELETROTUBO LISA COM TAMPA PARA LÓGICA - 300x100mm ou REDONDO - Ø185MG - PERILADO LISO COM TAMPA PARA LÓGICA - 300x100mm ou REDONDO - Ø185MG - ELETROTUBO GALVANIZADO TIPO MÉDIO - NO TETO PARA LÓGICA - ELETROTUBO GALVANIZADO TIPO MÉDIO - NO PISO PARA LÓGICA																					
	<table border="1"> <thead> <tr> <th>DIÂMETRO (mm)</th><th>VALOR MÉDIO (mm)</th></tr> </thead> <tbody> <tr> <td>14</td><td>1/2"</td></tr> <tr> <td>20</td><td>3/4"</td></tr> <tr> <td>25</td><td>1"</td></tr> <tr> <td>32</td><td>1 1/4"</td></tr> <tr> <td>40</td><td>1 1/2"</td></tr> <tr> <td>50</td><td>2"</td></tr> <tr> <td>60</td><td>2 1/2"</td></tr> <tr> <td>75</td><td>3"</td></tr> <tr> <td>100</td><td>4"</td></tr> </tbody> </table>	DIÂMETRO (mm)	VALOR MÉDIO (mm)	14	1/2"	20	3/4"	25	1"	32	1 1/4"	40	1 1/2"	50	2"	60	2 1/2"	75	3"	100	4"
DIÂMETRO (mm)	VALOR MÉDIO (mm)																				
14	1/2"																				
20	3/4"																				
25	1"																				
32	1 1/4"																				
40	1 1/2"																				
50	2"																				
60	2 1/2"																				
75	3"																				
100	4"																				
PONTOS DE LÓGICA	CENTROS DE DISTRIBUIÇÃO																				
☒ PONTO RUAS DE LÓGICA - h: 0,30m DO PISO ou INDICADA ☒ PONTO RUAS DE LÓGICA COMPUTADOR - h: 0,30m DO PISO ou INDICADA ☒ PONTO RUAS PARA IMPRESSORA - h: 0,30m DO PISO ou INDICADA ☒ PONTO RUAS VOIP - h: 1,20m DO PISO ou INDICADA ☒ PONTO RUAS DE LÓGICA - h: 1,20m DO PISO ou INDICADA ☒ PONTO RUAS DE LÓGICA - h: 1,80m DO PISO ou INDICADA ☒ PONTO RUAS DE LÓGICA - h: NO NÍVEL ☒ PONTO RUAS VOIP - h: NO NÍVEL ☒ PONTO RUAS DE LÓGICA PARA COMPUTADOR - h: NO NÍVEL ☒ PONTO RUAS DE LÓGICA - h: NO TETO																					
☒ DIVE INSTALADA NA RACK DE CFTV																					
	CÂMERA DE VIGILÂNCIA COM ABERTURA DE 90 GRAUS																				
	CÂMERA DE VIGILÂNCIA COM ABERTURA DE 180 GRAUS																				
	CÂMERA DE VIGILÂNCIA COM ABERTURA DE 90 GRAUS EXTERNA COM GRADU DE PROTEÇÃO																				
	CÂMERA DE VIGILÂNCIA COM ABERTURA DE 180 GRAUS EXTERNA COM GRADU DE PROTEÇÃO																				
CAIXAS DE PASSAGEM	ACESSÓRIOS																				
☒ CAIXA DE PASSAGEM - 150x100x40 - h: 0,60m DO PISO ☒ CAIXA DE PASSAGEM - 150x100x40 - h: 0,80m DO PISO ☒ CAIXA DE PASSAGEM - 150x100x40 - h: NO TETO																					
	45° HORIZONTAL PARA ELÉTRICIDADE																				
	COTOVELO RETO 90° PARA ELÉTRICIDADE																				
	TERMINAL PARA ELÉTRICIDADE																				


NENHUMA CÓPIA DESTA DOCUMENTO SERÁ VÁLIDA PARA EXECUÇÃO SEM A ASSINATURA DO RESPONSÁVEL TÉCNICO			
E	ENTREGA ETAPA 2: ALTERAÇÕES CONFORME SOLICITADO	MARIA	23/07/2024
D	ENTREGA ETAPA 2: ALTERAÇÕES CONFORME SOLICITADO	MARIA	15/07/2024
C	ENTREGA ETAPA 2: ALTERAÇÕES CONFORME SOLICITADO	MARIA	06/07/2024
B	ENTREGA ETAPA 2: ALTERAÇÕES CONFORME SOLICITADO	MARIA	29/05/2024
REVISÃO	OBSERVAÇÕES	DESENHO	DATA

Fone / fax: (51) 3221.3083
 Homepage: www.unipa.br
 e-mail: unipa@unipa.br


**UNIVERSIDADE FEDERAL DE CIÊNCIAS
DA SAÚDE DE PORTO ALEGRE**
 RUA DA CONCEIÇÃO 434 - CENTRO - PORTO ALEGRE


UFRSIPA
 Universidade Federal de Ciências da Saúde de Porto Alegre


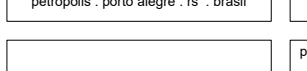