


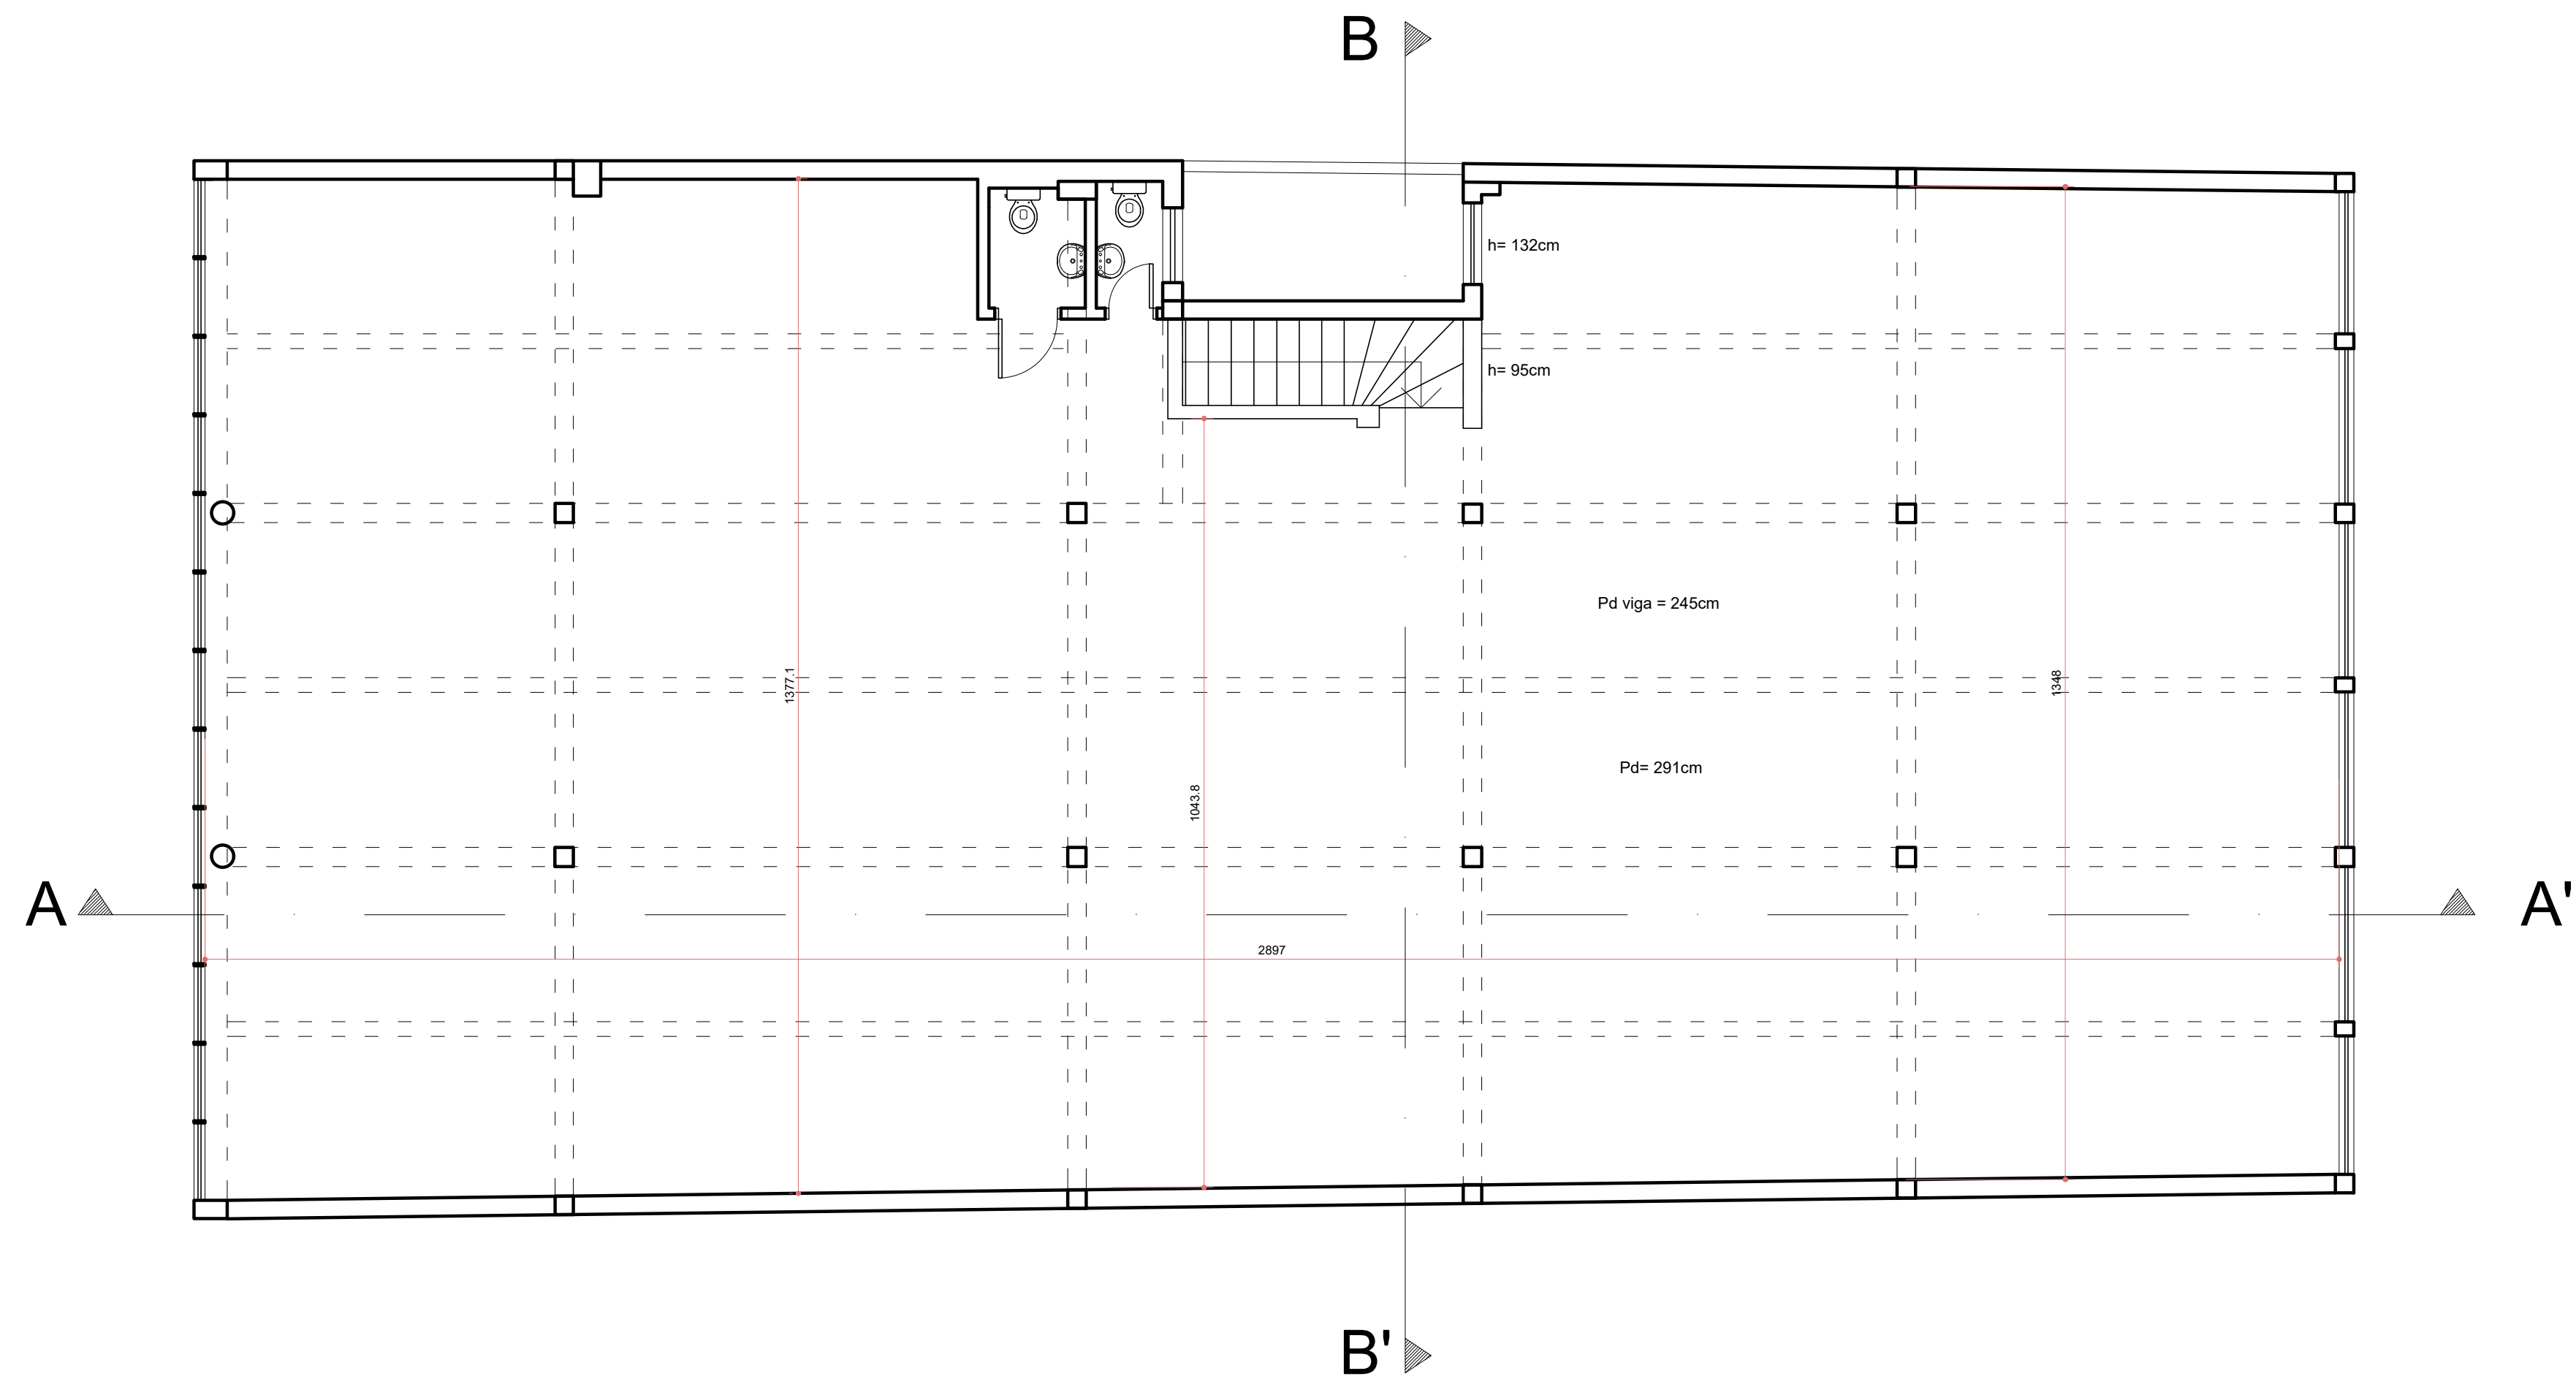

Planta Baixa 4º Pavimento



UFSCPA
Universidade Federal de Ciências da Saúde de Porto Alegre

UNIVERSIDADE FEDERAL DE CIÊNCIAS DA SAÚDE DE PORTO ALEGRE
CLÍNICA DA FAMÍLIA
RUA DA CONCEIÇÃO 434 - CENTRO - PORTO ALEGRE

contido: LEVANTAMENTO ARQUITETÔNICO
PLANTAS BAIXAS
4º PAV.

telefone / fax: (51) 3221-3083
homepage: www.ufma.arq.br
e-mail: ufma@ufma.arq.br


um
arquitetura

av. Itália, 400 - 41º andar - 91201-900
petrópolis - porto alegre - rs - brasil

proprietário	UFSCPA	escala	1/125
data	17.04.2023	projeto	UFMA ARQ
projeto	ARQ. FÁBIO ANDRÉ ZATTI - CAU A320384-4 ARQ. MATEUS FRANCISCO AMBROS DA SILVA - CAU A137112-6	execução	2022-125
execução			L03