




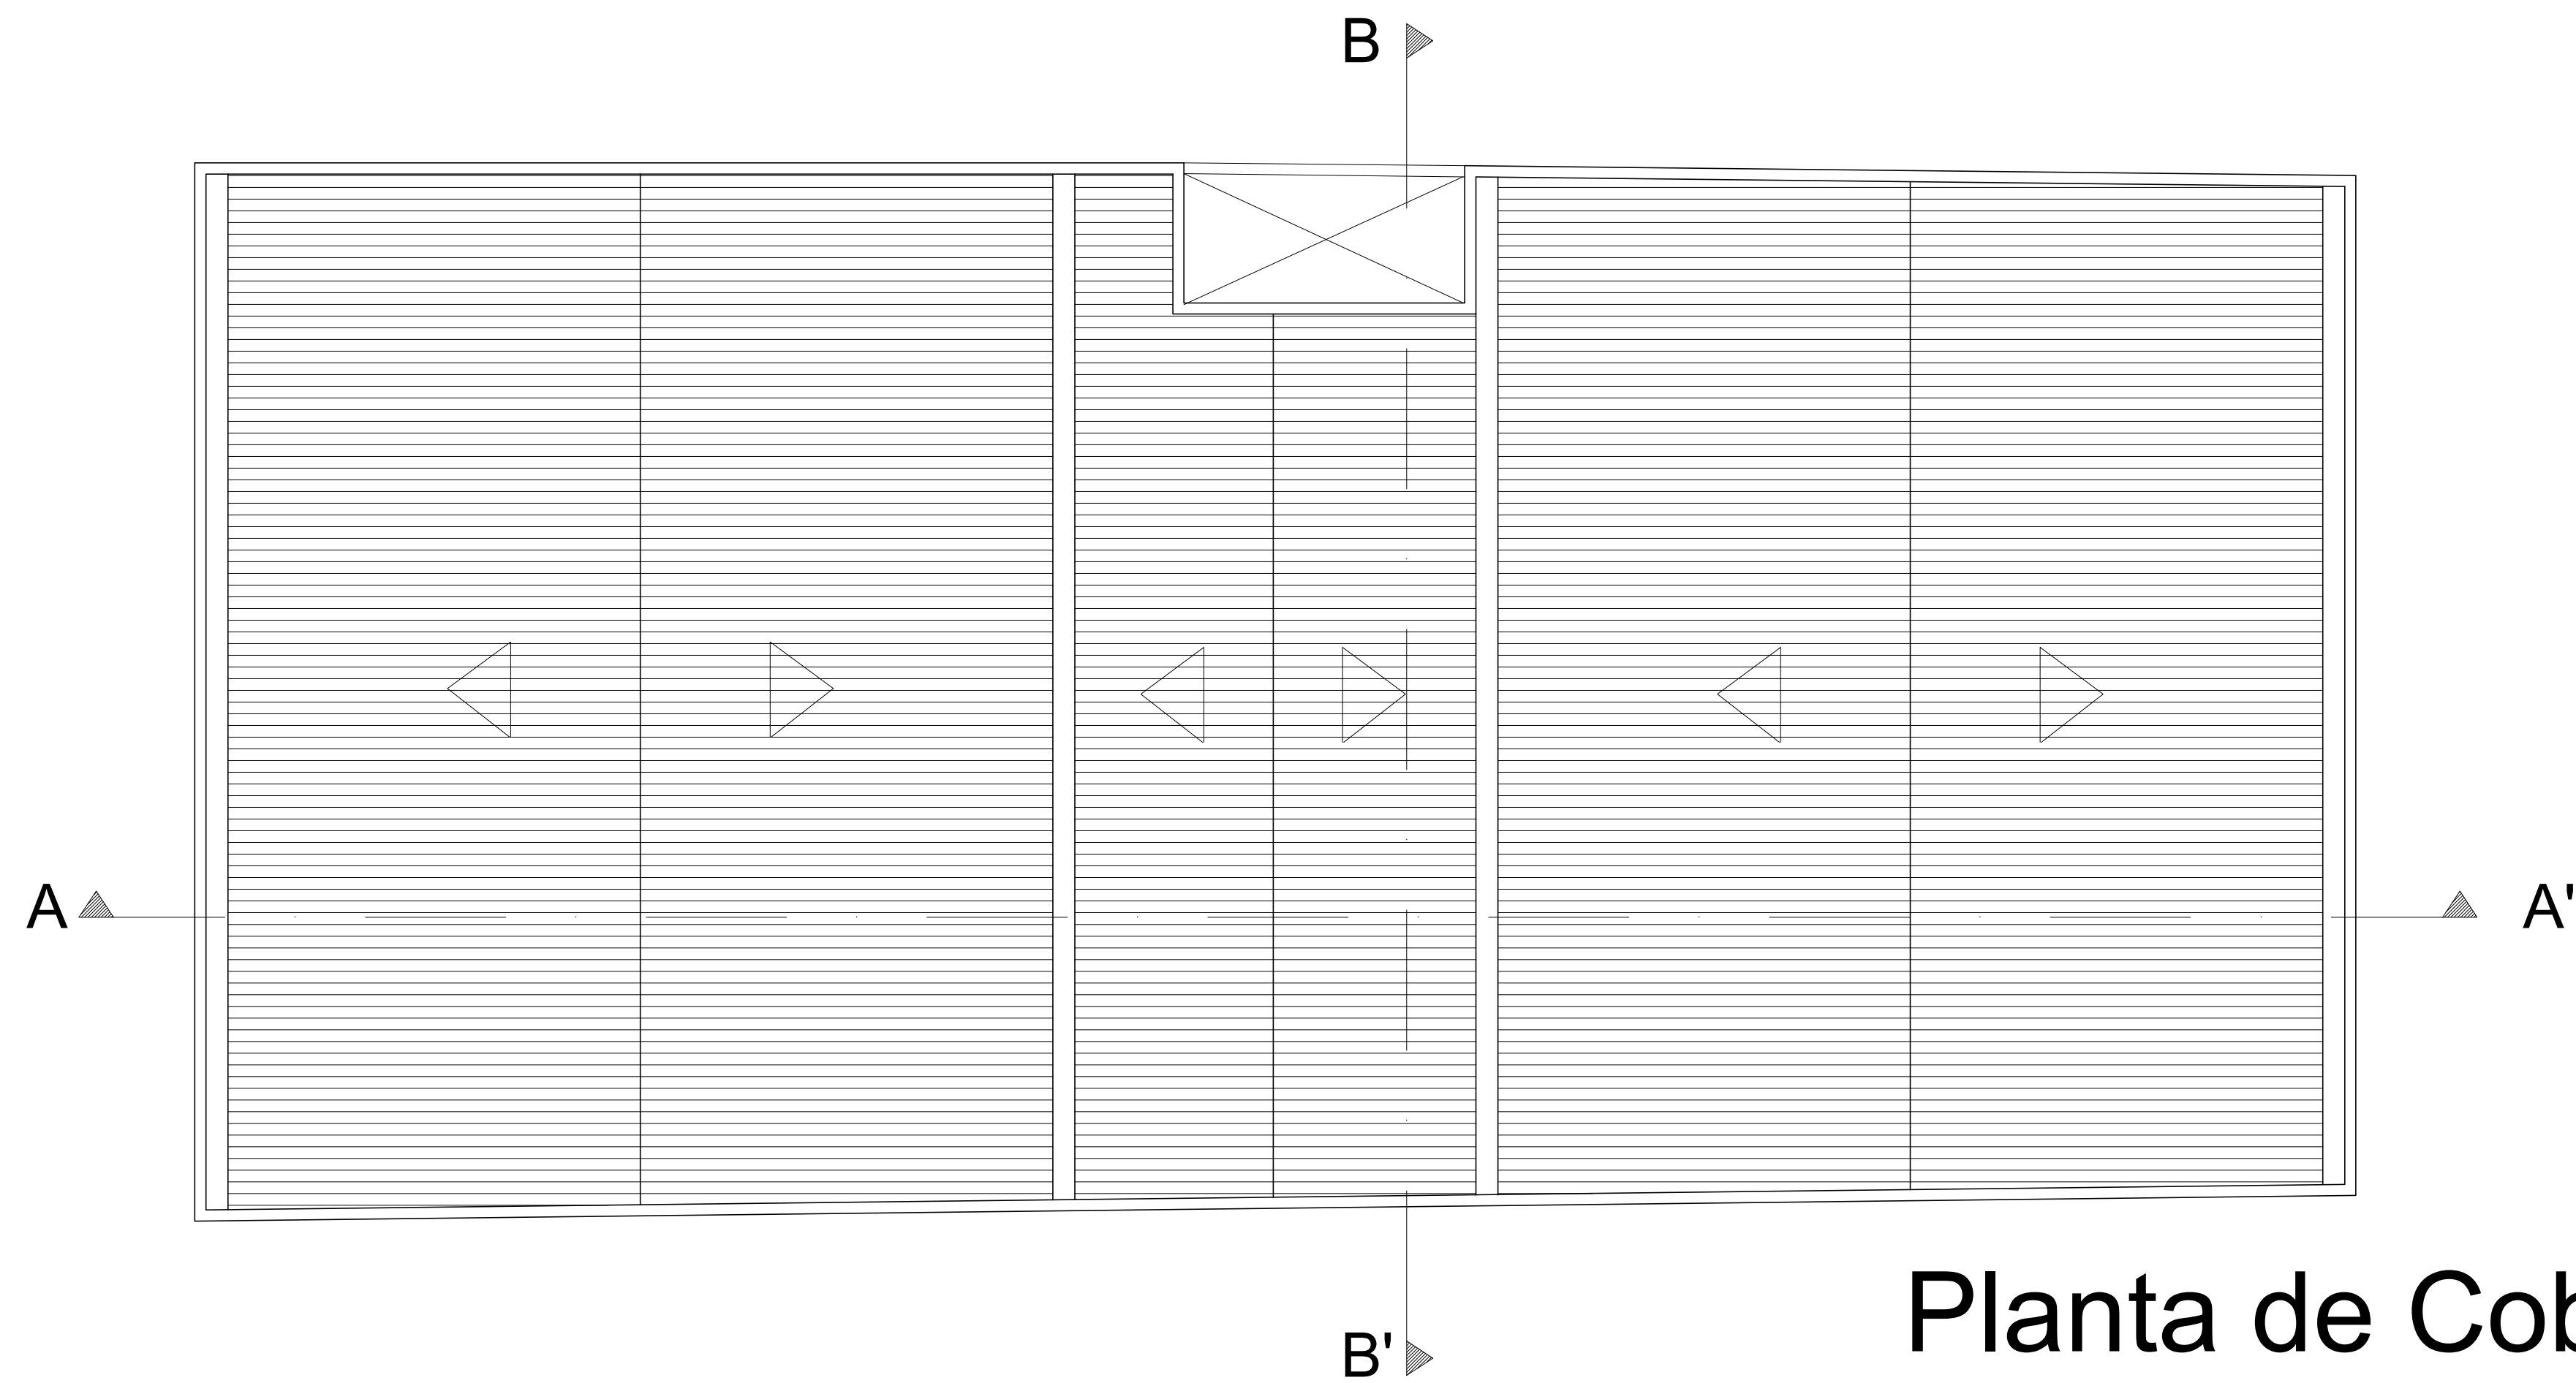


Planta de Cobertura

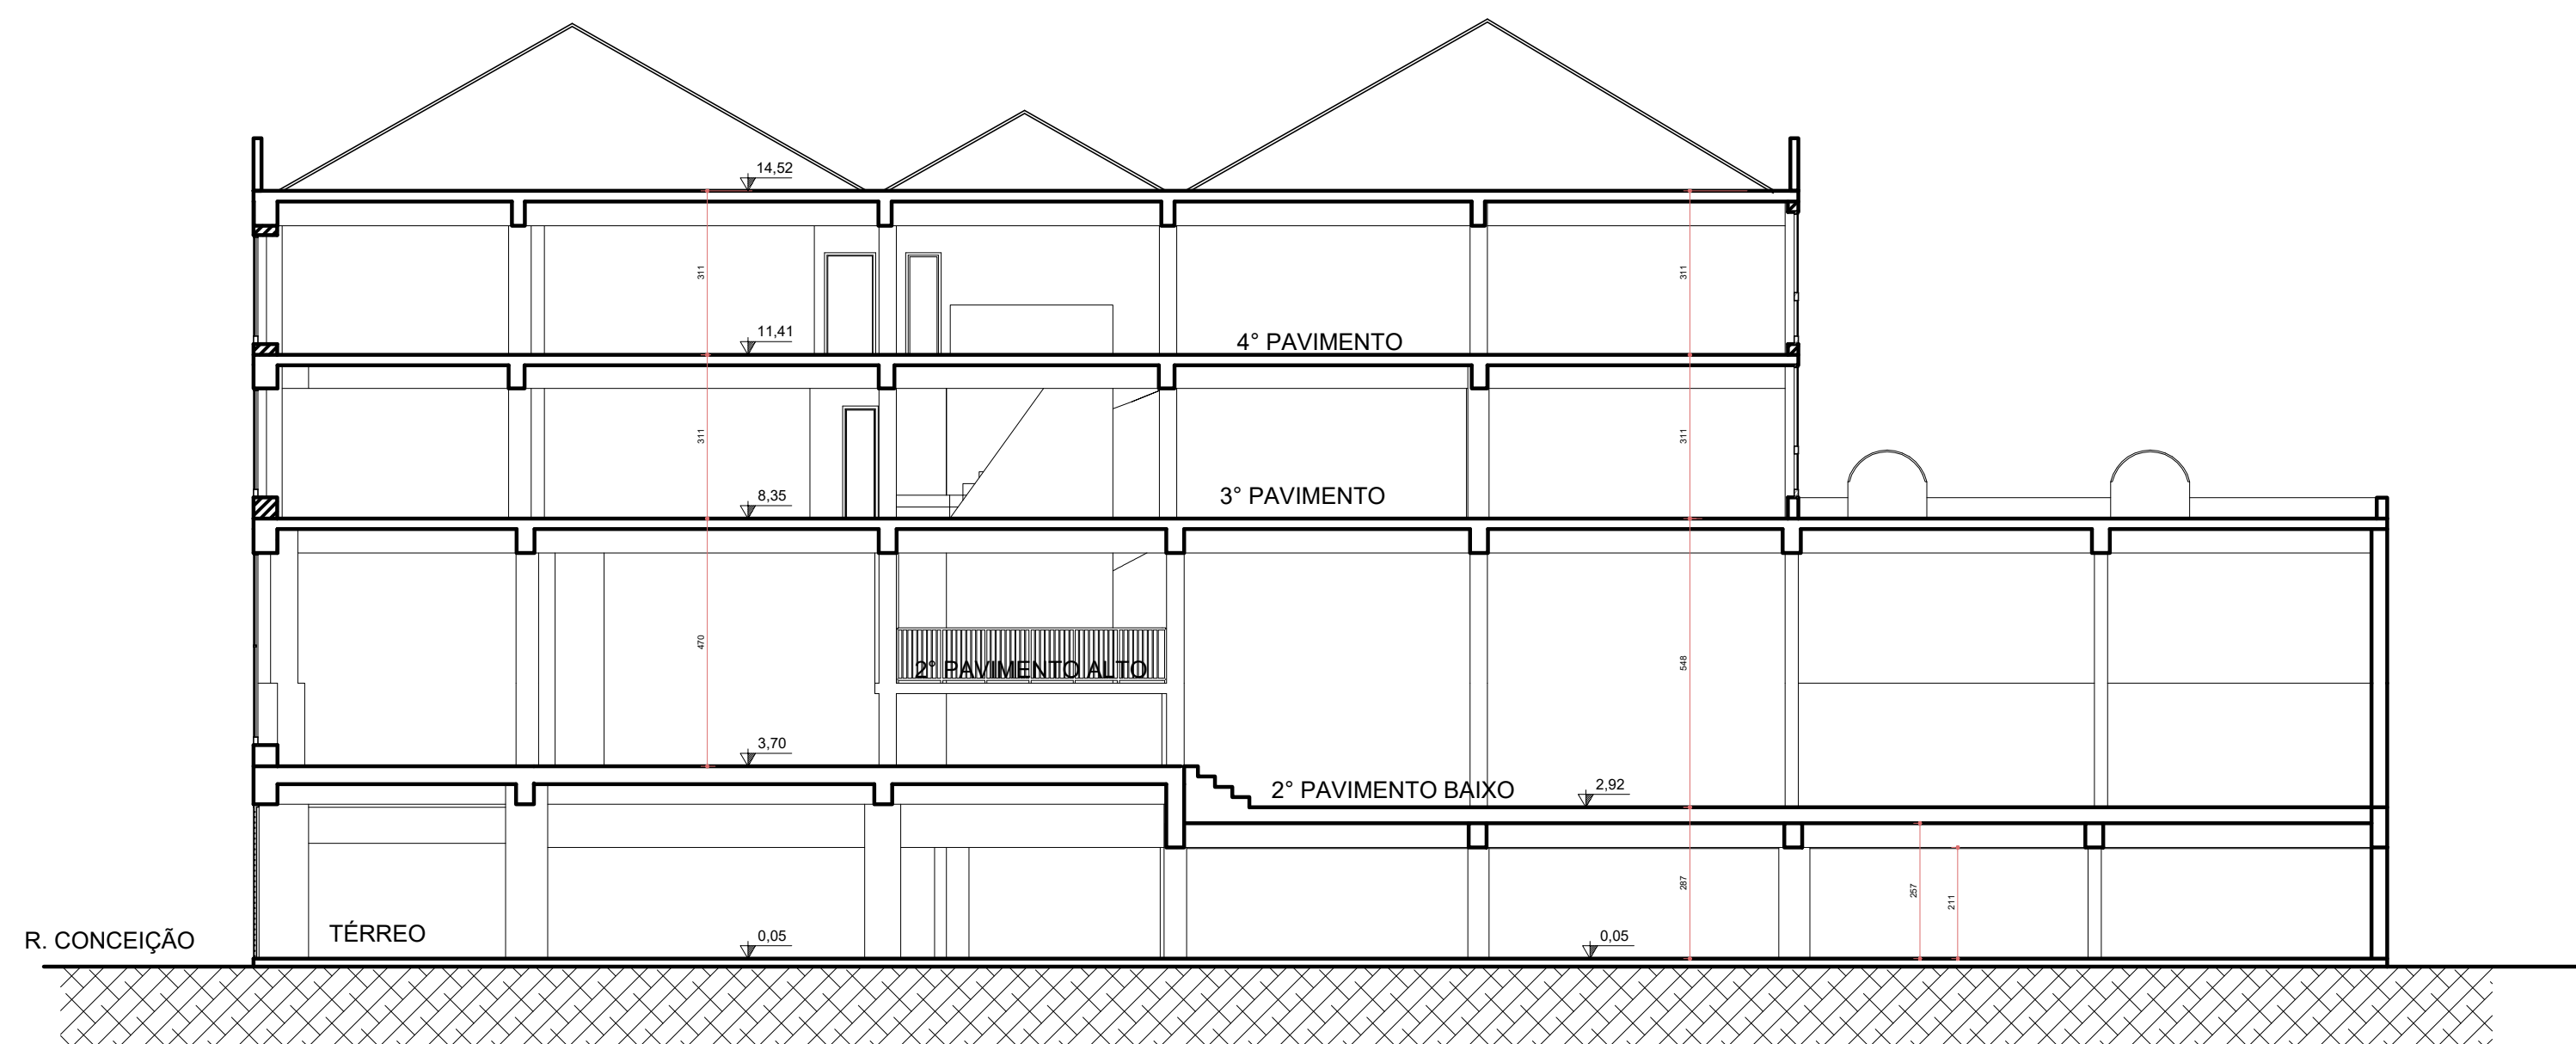


Corte Longitudinal AA'

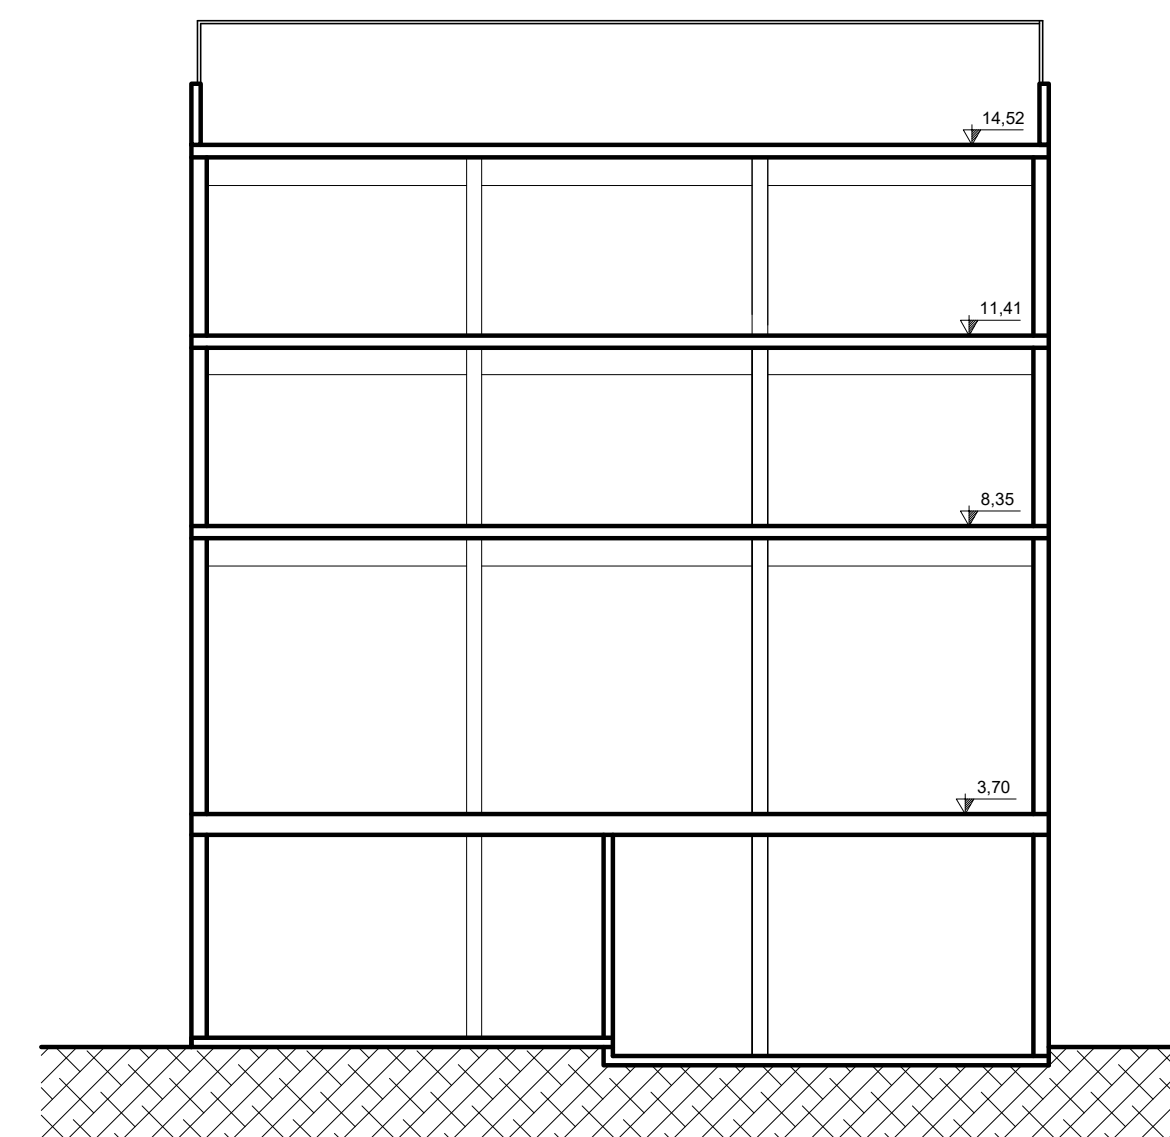

Corte BB'

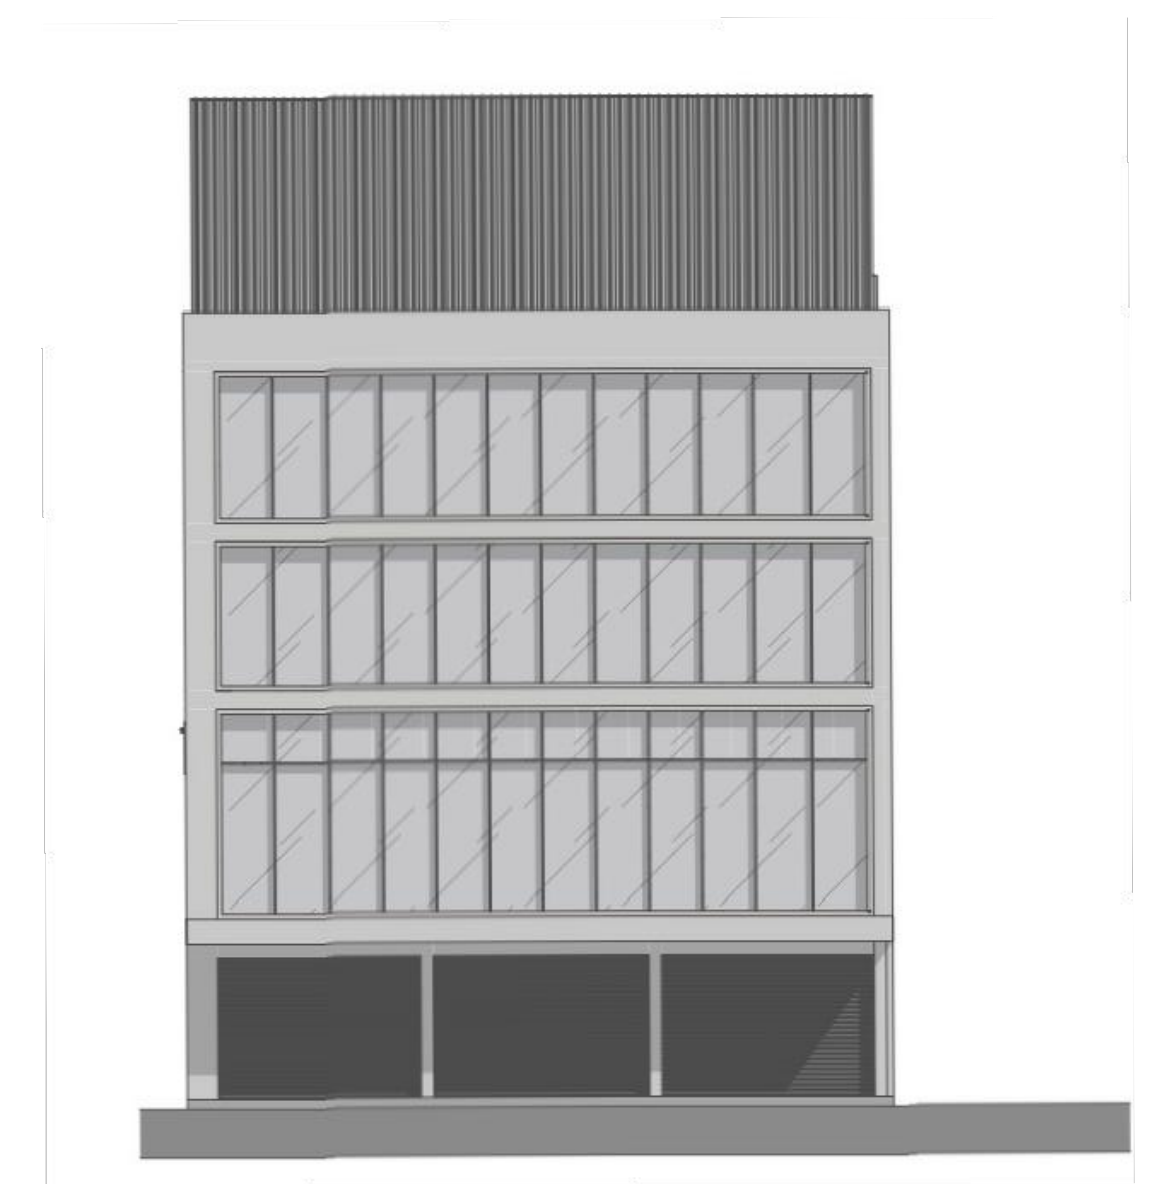

Fachada Frontal

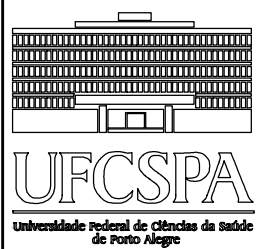 UFSCPA Universidade Federal de Ciências da Saúde de Porto Alegre	UNIVERSIDADE FEDERAL DE CIÊNCIAS DA SAÚDE DE PORTO ALEGRE CLÍNICA DA FAMÍLIA RUA DA CONCEIÇÃO 434 - CENTRO - PORTO ALEGRE		
	contido: ESTUDO PRELIMINAR PLANTAS DE COBERTURAS CORTES		
 vm arquitetura av. da glória - 41 - conjunto 401 petrópolis - porto alegre - rs - brasil	telefone / fax homepage e-mail	(51) 3221.3083 www.uma.arq.br uma@uma.arq.br	escala 1/125 data 17.04.2023 desenho LMAA ARQ código uma 2022-125 projeto
	proprietário	UFSCPA	04/04
projeto	ARO: FÁBIO ANDRÉ ZATTI - CAU A32838-4 ARQ: MATEUS FRANCISCO AMBROS DA SILVA - CAU A137112-6		
execução			