


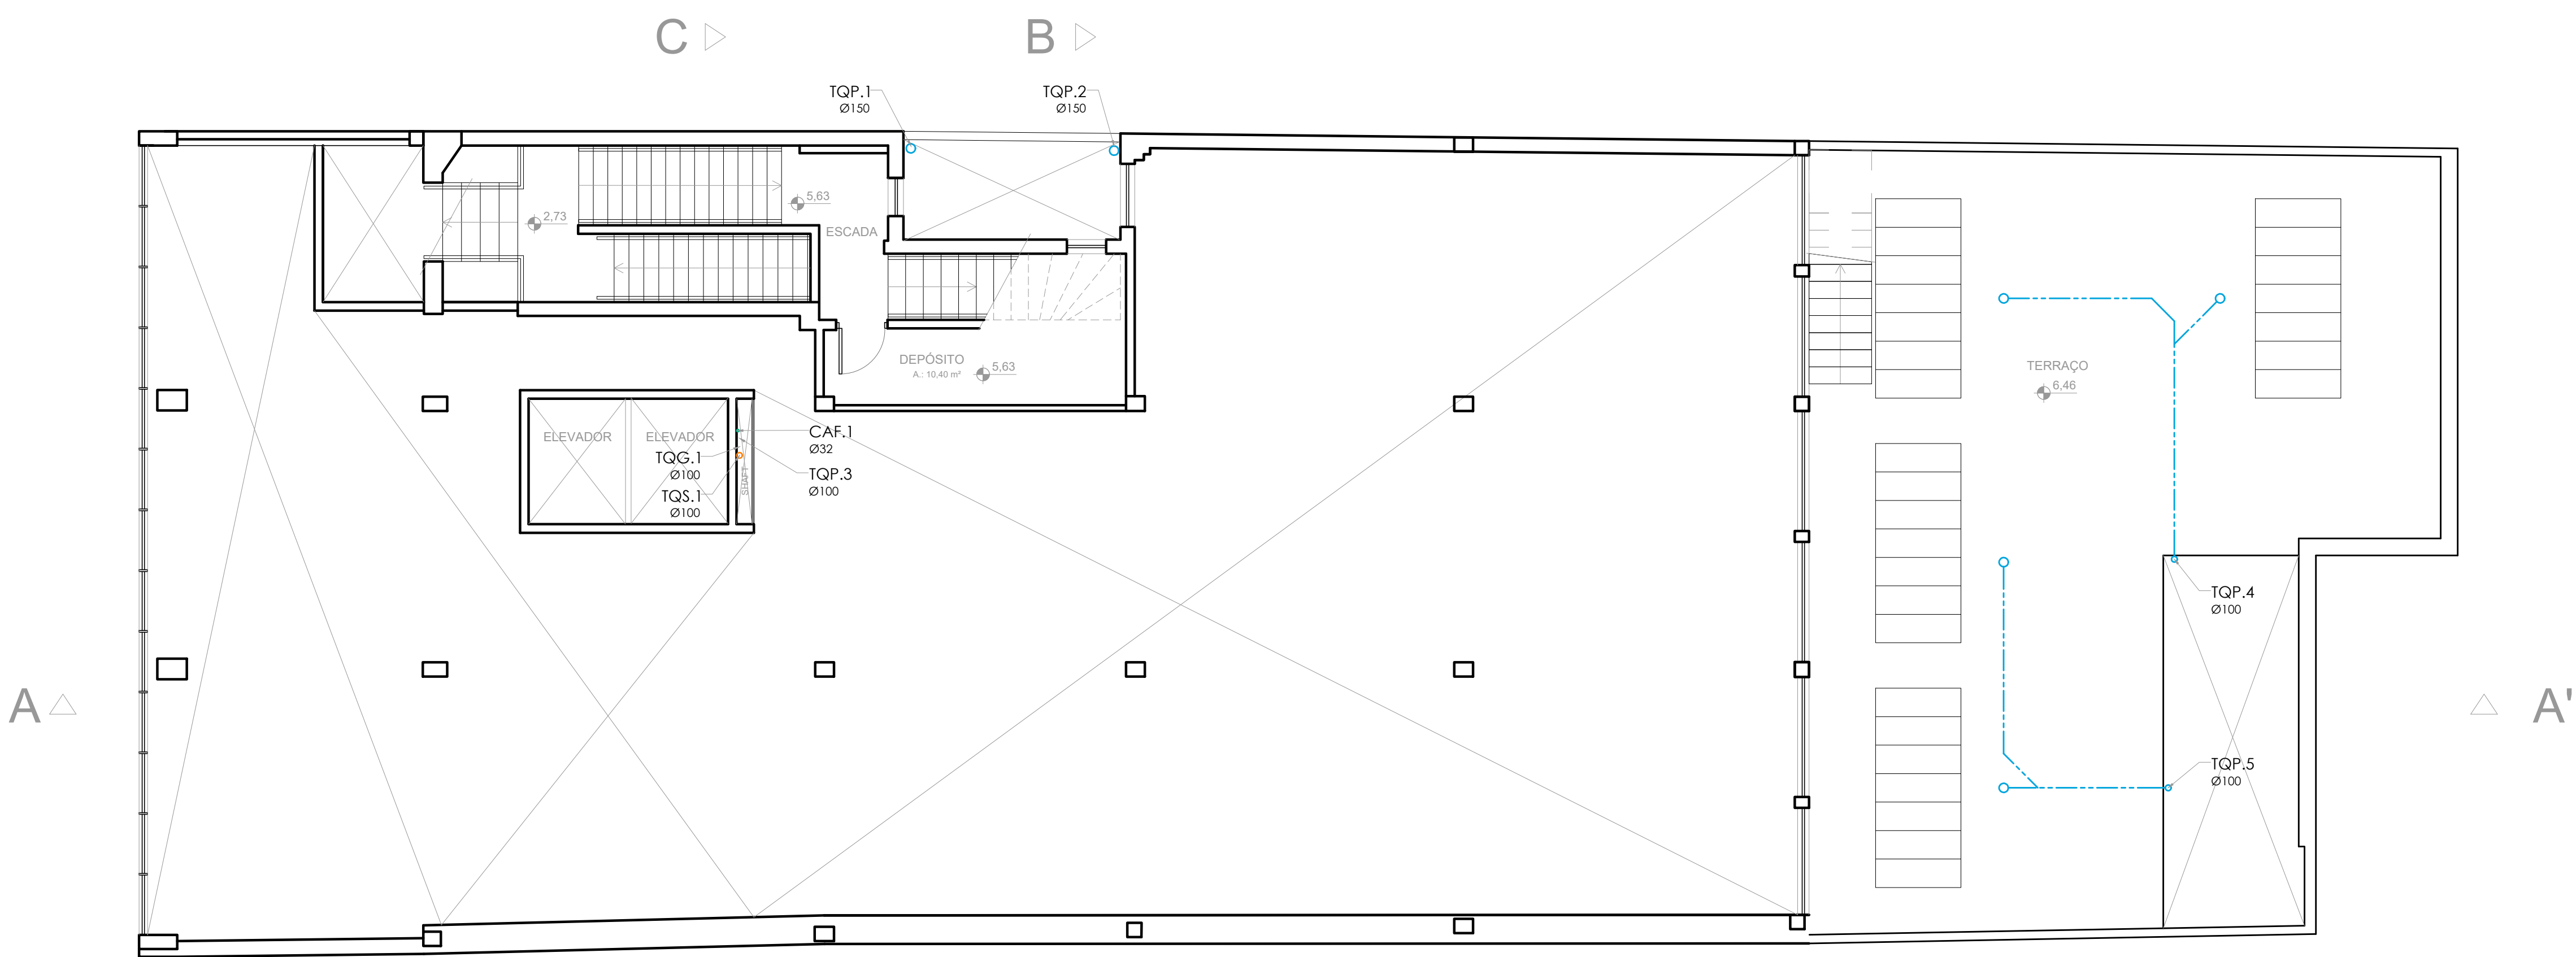

Planta Baixa 2º Pavimento Alto

LEGENDA INSTALAÇÕES DE ÁGUA:

CAF Ø25	INDICAÇÃO DA COLUNA DIÂMETRO TUBULAÇÃO
CHU	CHUVEIRO
LV	LAVATÓRIO
TR	TORNEIRA
VS	VASO SANITÁRIO COM CAIXA ACOPLADA

--- TUBULAÇÃO ALIMENTAÇÃO DA REDE
--- TUBULAÇÃO ÁGUA POTÁVEL
--- TUBULAÇÃO ÁGUA DE CHUVA

--- PONTO DE TORNEIRA - TR

LEGENDA INSTALAÇÕES DE ESGOTO SANITÁRIO E DRENAGEM PLUVIAL:


TQS	TUBO DE QUEDA SANITÁRIO	CIS - CAIXA DE INSPEÇÃO SANITÁRIA 60 x 60 cm CF (COTA DE FUNDO)
TQP	TUBO DE QUEDA PLUVIAL	CIS - CAIXA DE INSPEÇÃO PLUVIAL 60 x 60 cm CF (COTA DE FUNDO)
TV	TUBO DE VENTILAÇÃO SANITÁRIA	CIS - CAIXA DE INSPEÇÃO PLUVIAL COM GRELHA 60 x 60 cm CF (COTA DE FUNDO)
TQS.1 Ø100	INDICAÇÃO DA COLUNA DIÂMETRO TUBULAÇÃO	
---	TUBULAÇÃO DE ESGOTO SANITÁRIO	
---	TUBULAÇÃO DE VENTILAÇÃO SANITÁRIA	
---	TUBULAÇÃO DE DRENAGEM PLUVIAL	
---	TUBULAÇÃO DE DRENAGEM NÃO POTÁVEL (AR-COND. E LIMPEZA)	
RS Ø100 - RALO SIFONADA SAÍDA Ø 40 mm PVC		
CS Ø150 - CAIXA SIFONADA SAÍDA Ø 50 mm PVC		
CS Ø250 - CAIXA SIFONADA SAÍDA Ø 75 mm PVC		
CGS Ø250 - CAIXA DE GORDURA SIFONADA SAÍDA Ø 75 mm PVC		
INSP	INSPEÇÃO DA TUBULAÇÃO	

NOTAS:

QUANDO NÃO INDICADO, A TUBULAÇÃO É DE PVC.

PARA OS DIÂMETROS DE 75mm A 150mm SERÃO UTILIZADAS TUBULAÇÕES DE PVC SÉRIE REFORÇADA (SR).

A TUBULAÇÃO DE VENTILAÇÃO SANITÁRIA DEVE TER SAÍDA ACIMA DA LINHA DA ÁGUA E SUBIR ATÉ A COLUNA DE VENTILAÇÃO COM INCLINAÇÃO A 2%, CONFORME NBR 8160:1990.

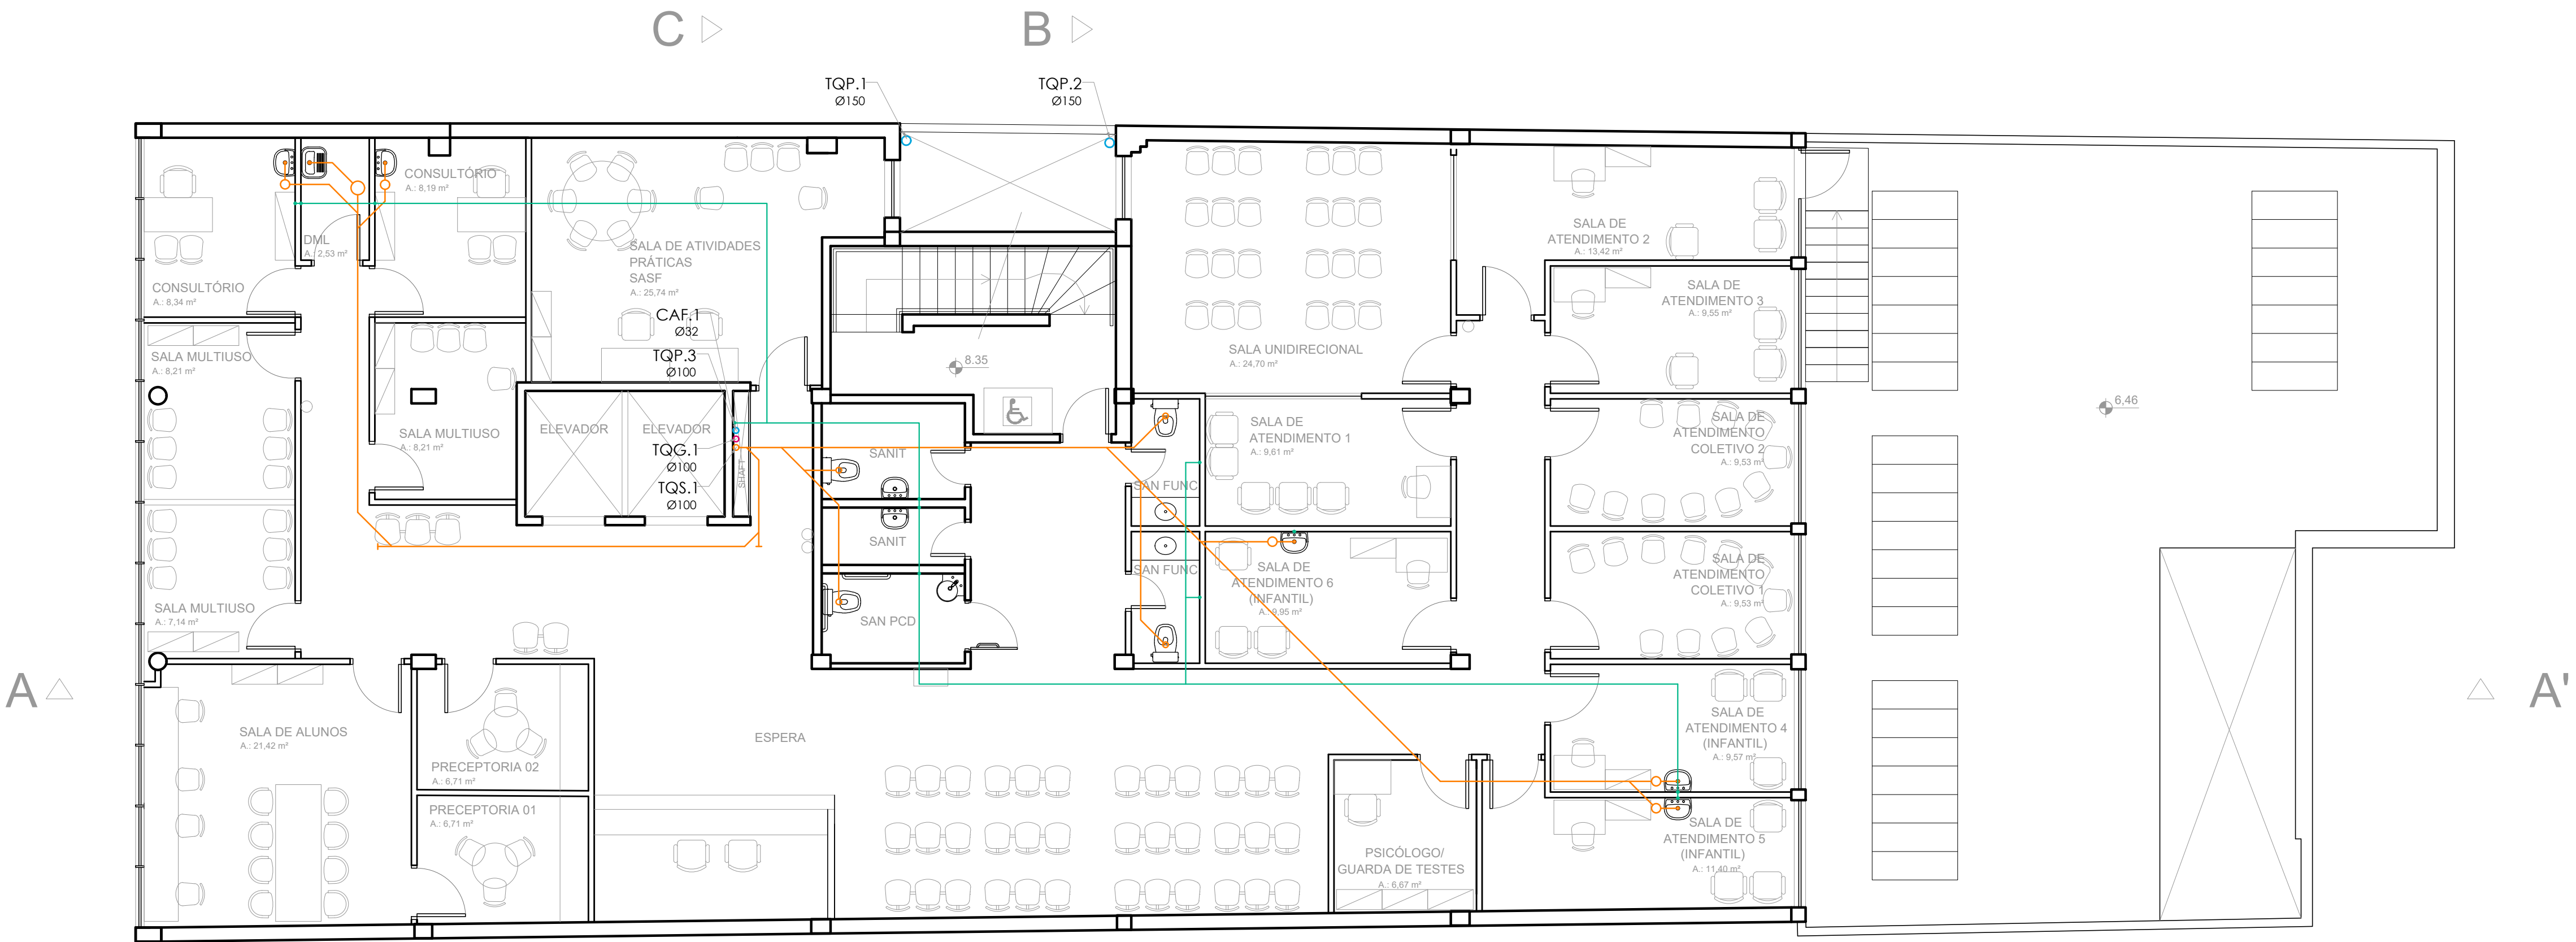

Planta Baixa 3º Pavimento

POPULAÇÃO ESTIMADA PAVIMENTO:
90 PESSOAS
CAPACIDADE MÁXIMA ESCADA EXISTENTE (PPCI)

UNIVERSIDADE FEDERAL DE CIÊNCIAS DA SAÚDE DE PORTO ALEGRE
CLÍNICA DA FAMÍLIA
RUA DA CONCEIÇÃO 434 - CENTRO - PORTO ALEGRE

PROJETO DE INSTALAÇÕES HIDROSSANITÁRIAS - ESTUDO PRELIMINAR
PLANTAS BAIXAS 2º PAVIMENTO ALTO E 3º PAVIMENTO

UFSCPA
Universidade Federal de Ciências da Saúde de Porto Alegre

UFSCPA

ARQ. LETICIA TEIXEIRA RODRIGUES - CAU A 26.121-1

HS.02