



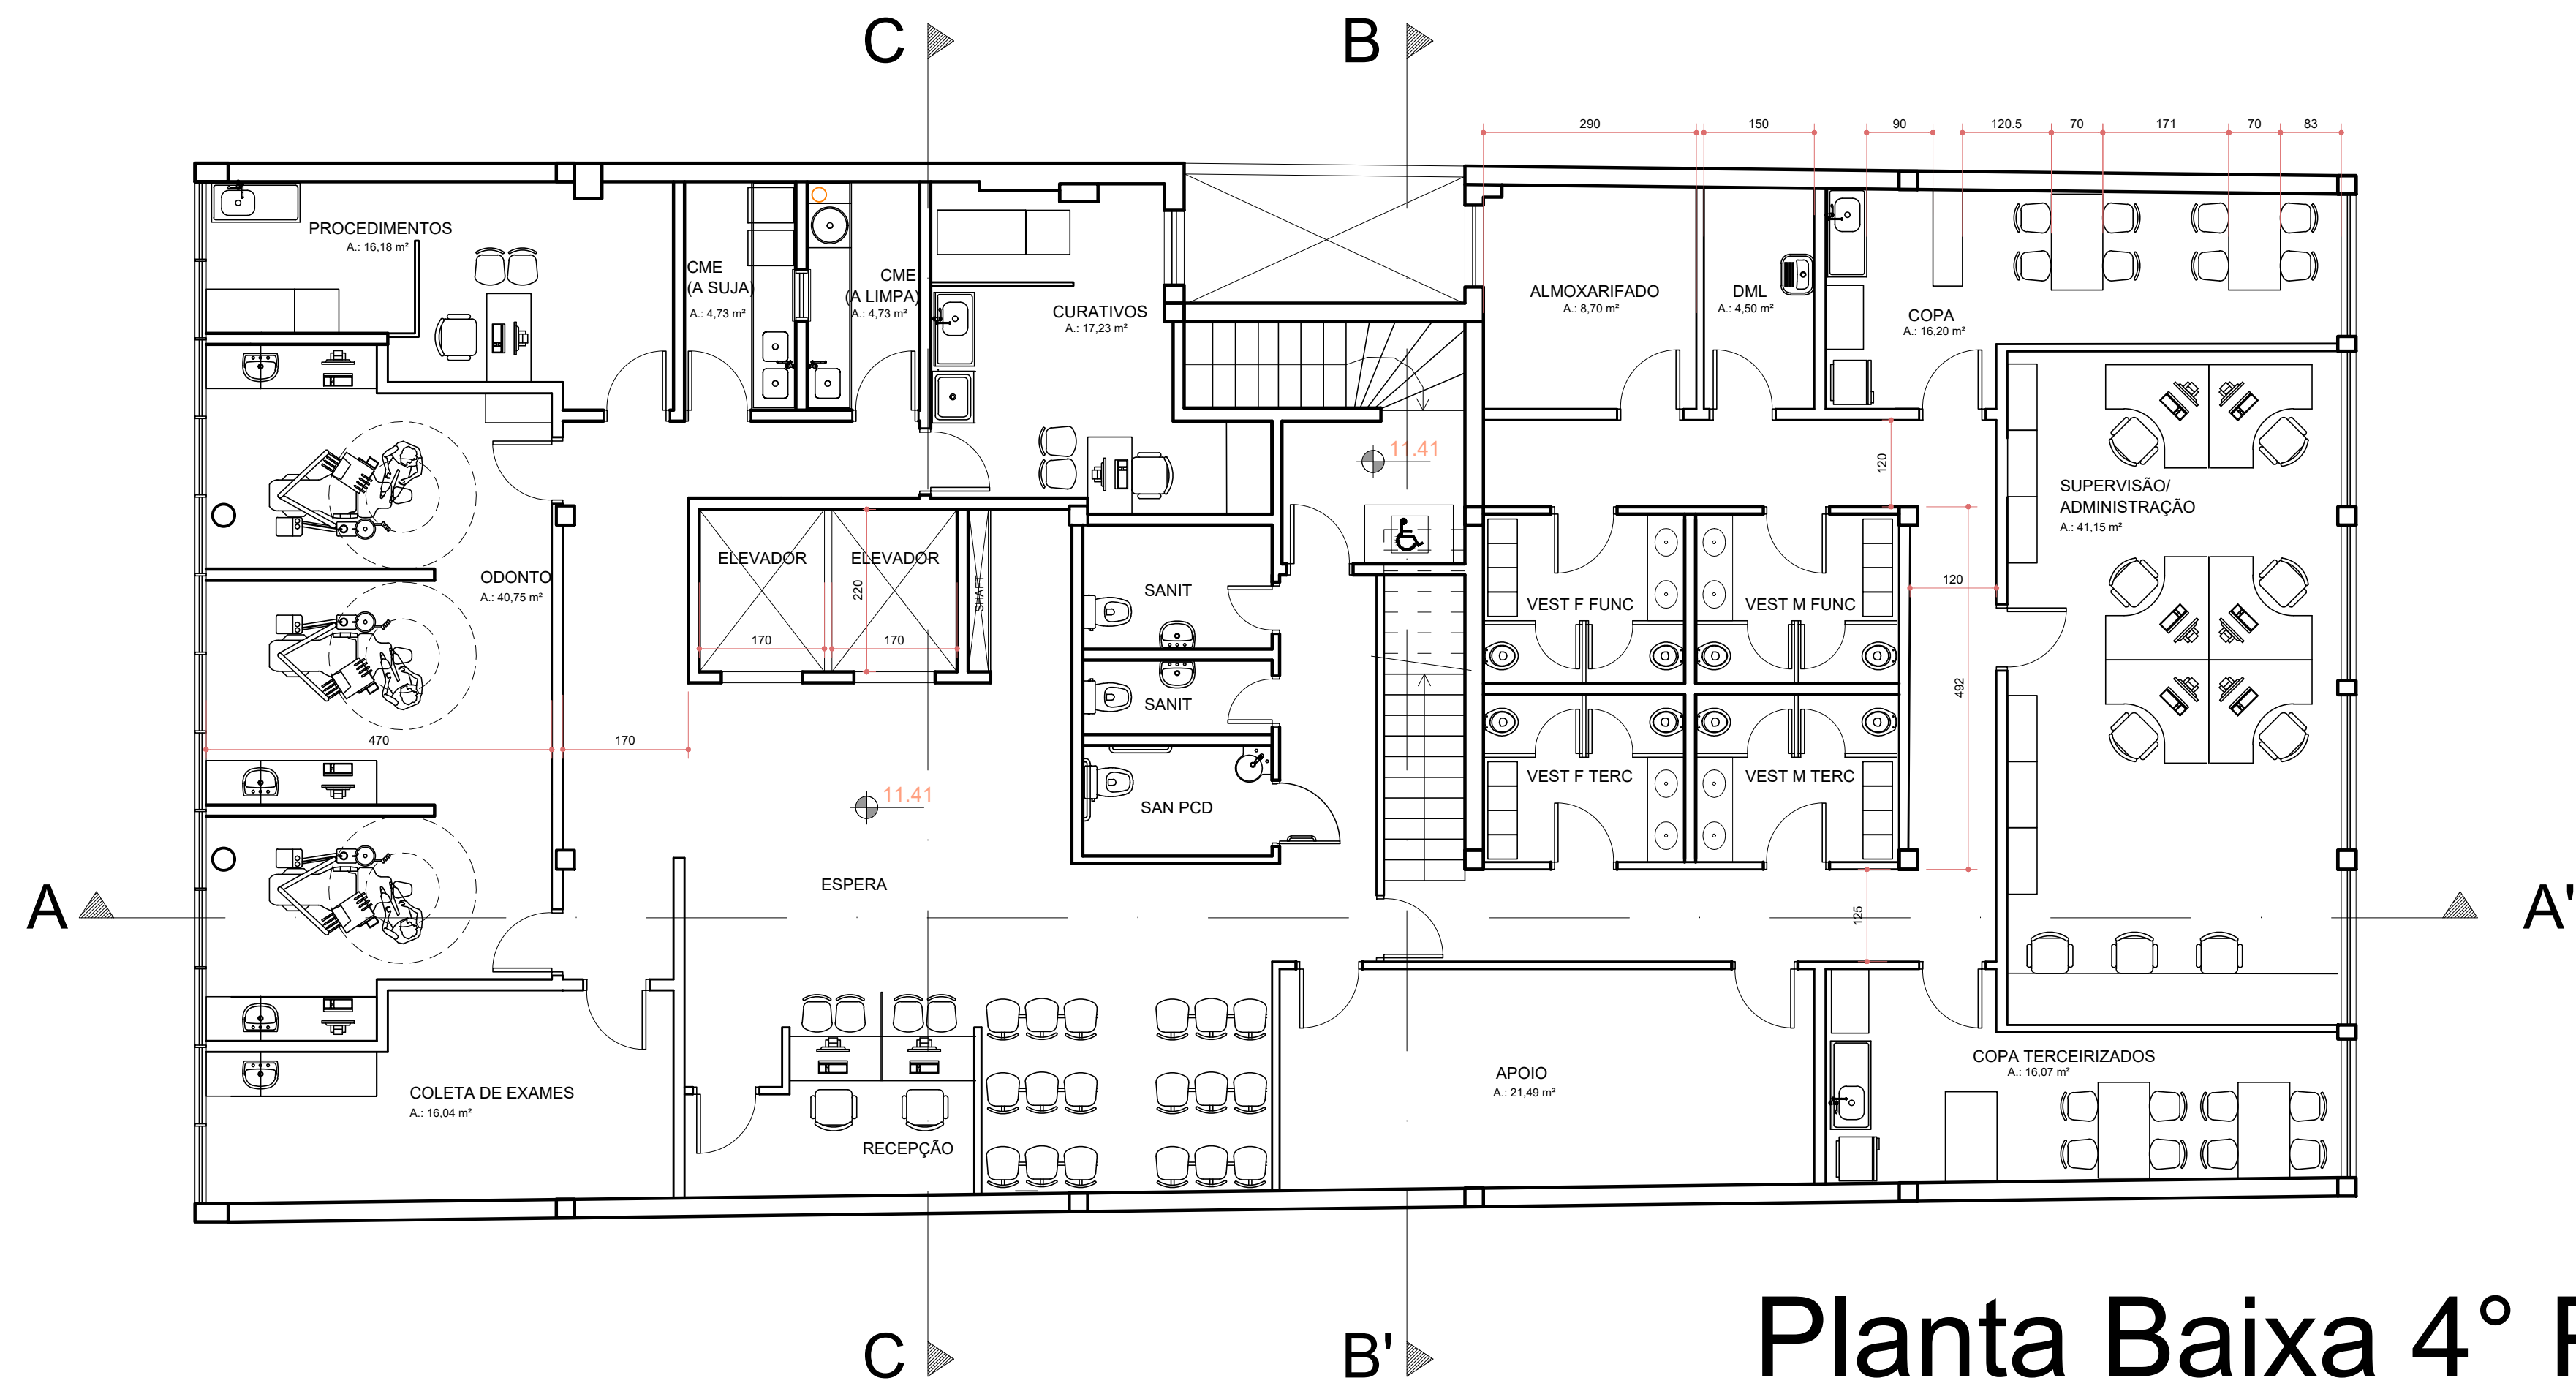

Planta Baixa 4º Pavimento

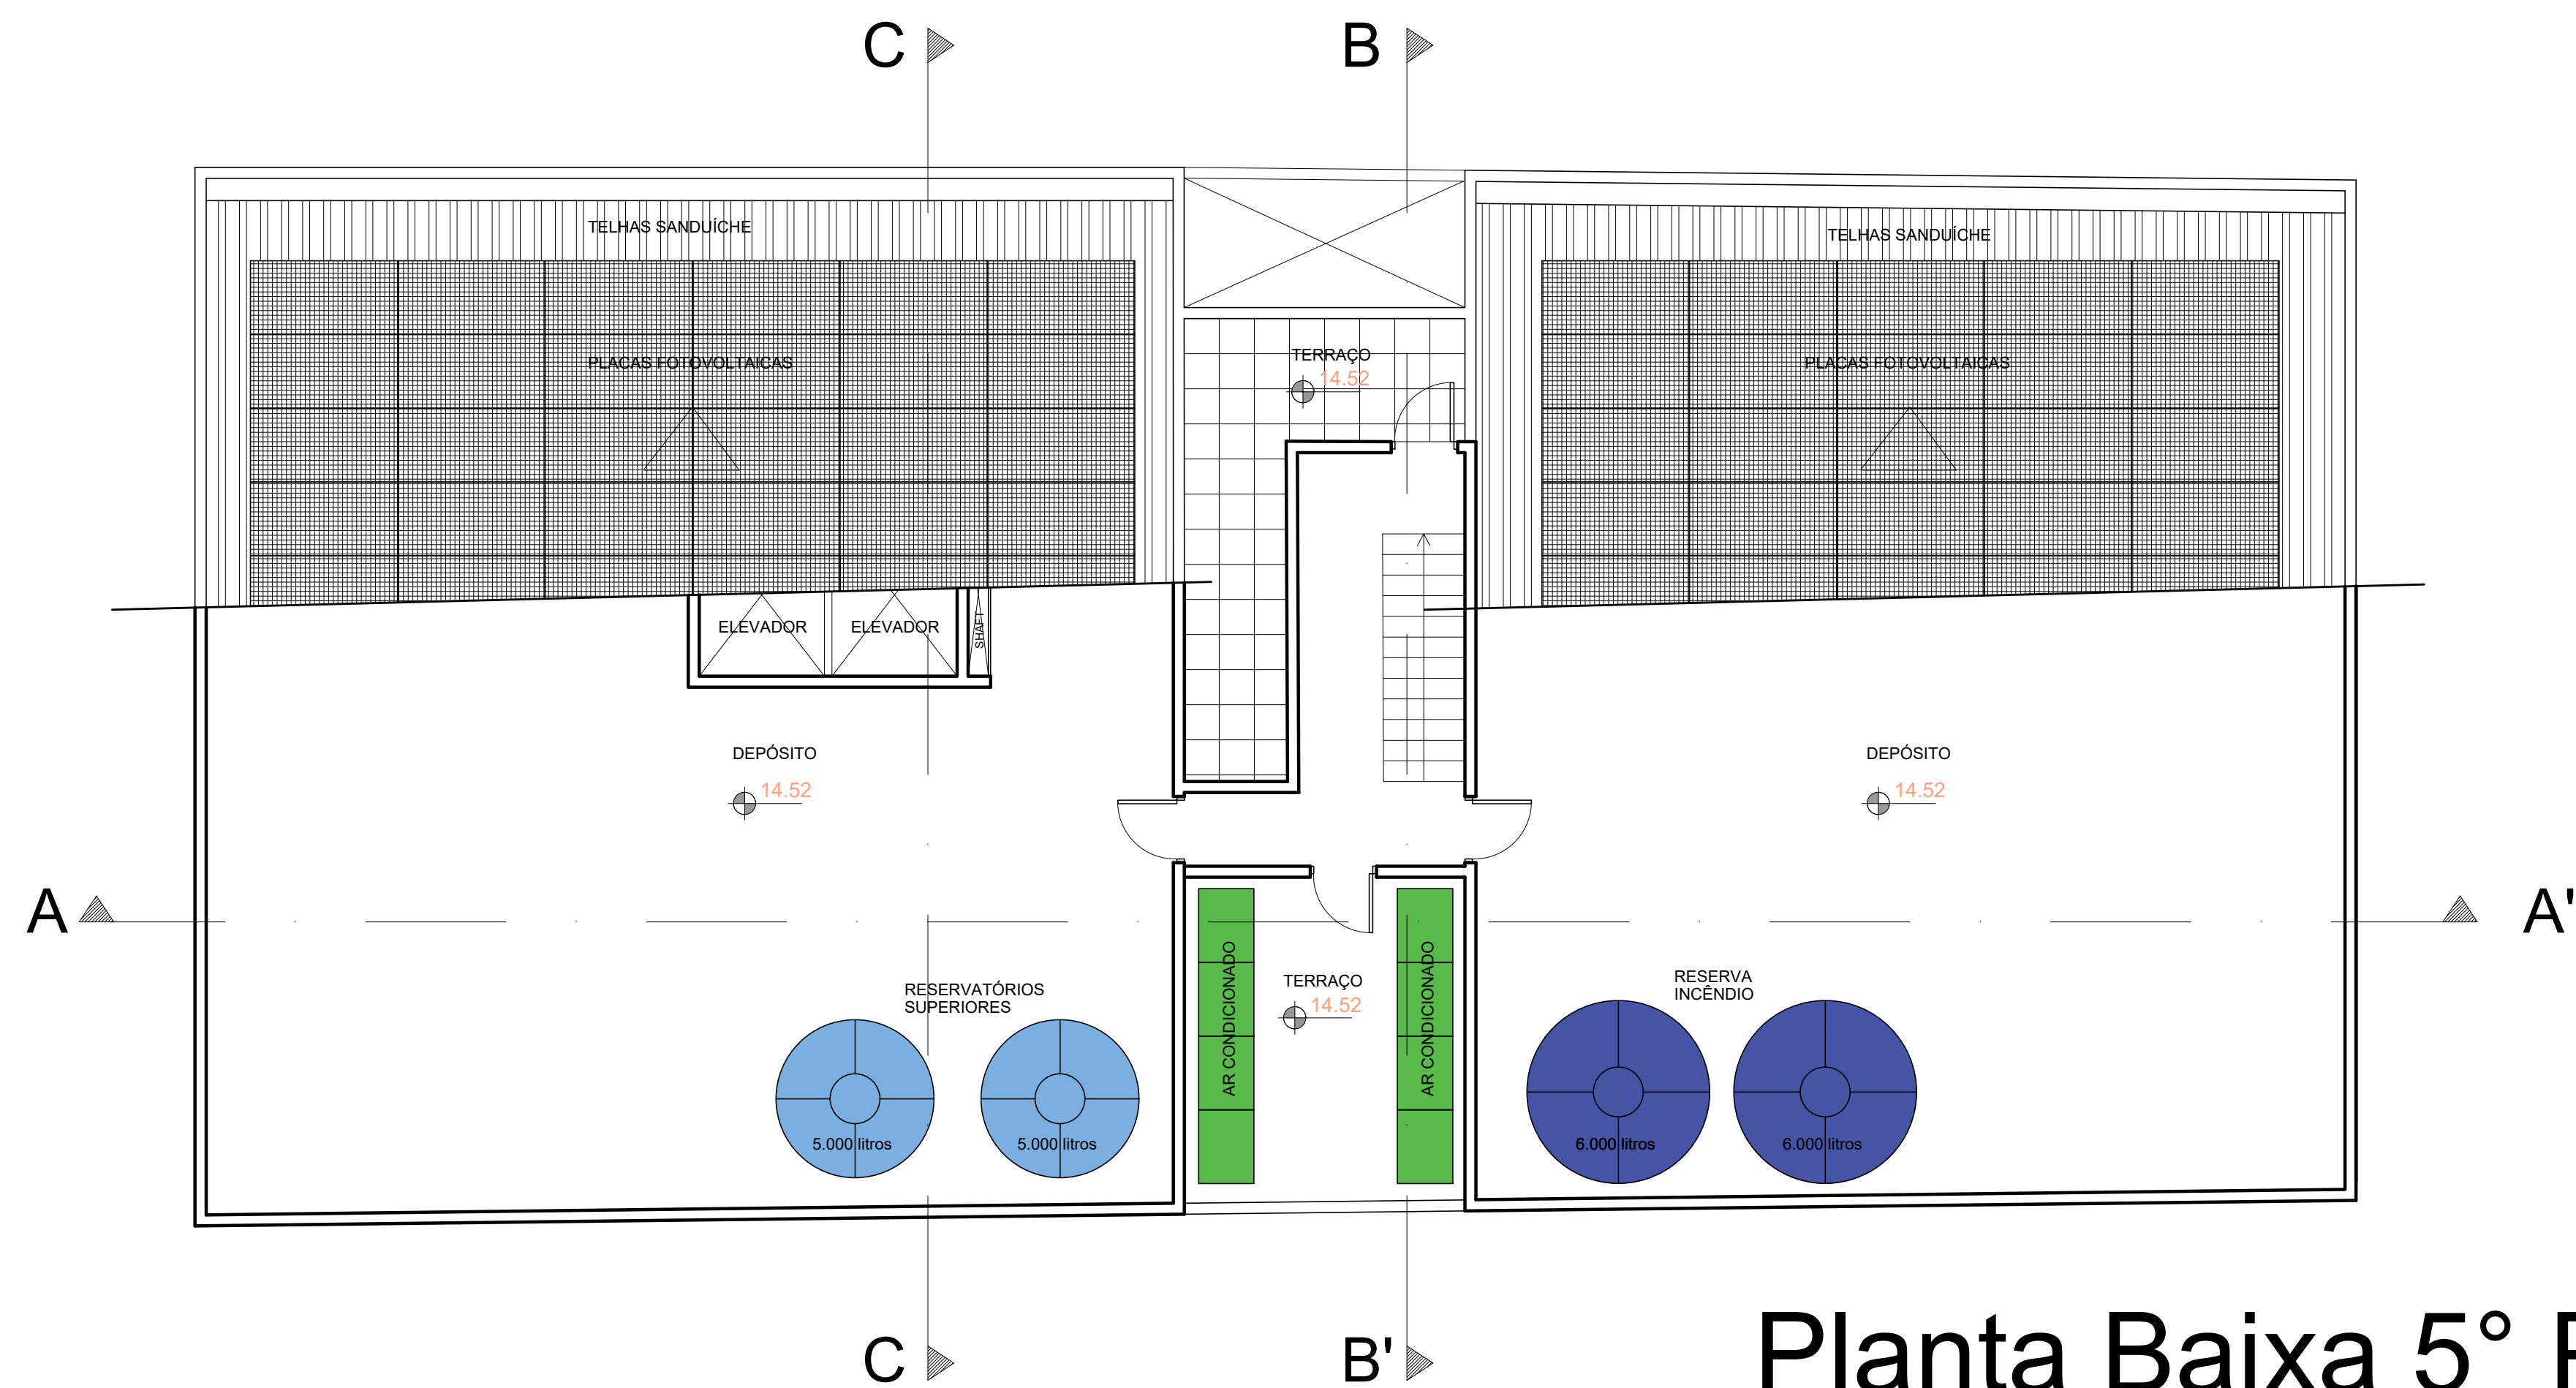

Planta Baixa 5º Pavimento



UNIVERSIDADE FEDERAL DE CIÊNCIAS DA SAÚDE DE PORTO ALEGRE
CLÍNICA DA FAMÍLIA
RUA DA CONCEIÇÃO 434 - CENTRO - PORTO ALEGRE

ESTUDO PRELIMINAR - PROJETO ARQUITETÔNICO
PLANTAS BAIXAS DE LAYOUT
4º PAV. E 5º PAV

telefone / fax	(51) 3221.3083	proprietário	UFSCPA	escala	1/125
homepage	www.ufma.arq.br	data	29.06.2023	autor	UFMA ARQ
e-mail	ufma@ufma.arq.br	projeto	ARQ. FÁBIO ANDRÉ ZATTI - CAU A320384-4 ARQ. MATEUS FRANCISCO AMBROS DA SILVA - CAU A137112-6	coordenador	2022-125
av. Itália, 411 - conjunto 401 petrópolis - porto alegre - rs - brasil				execução	

A03