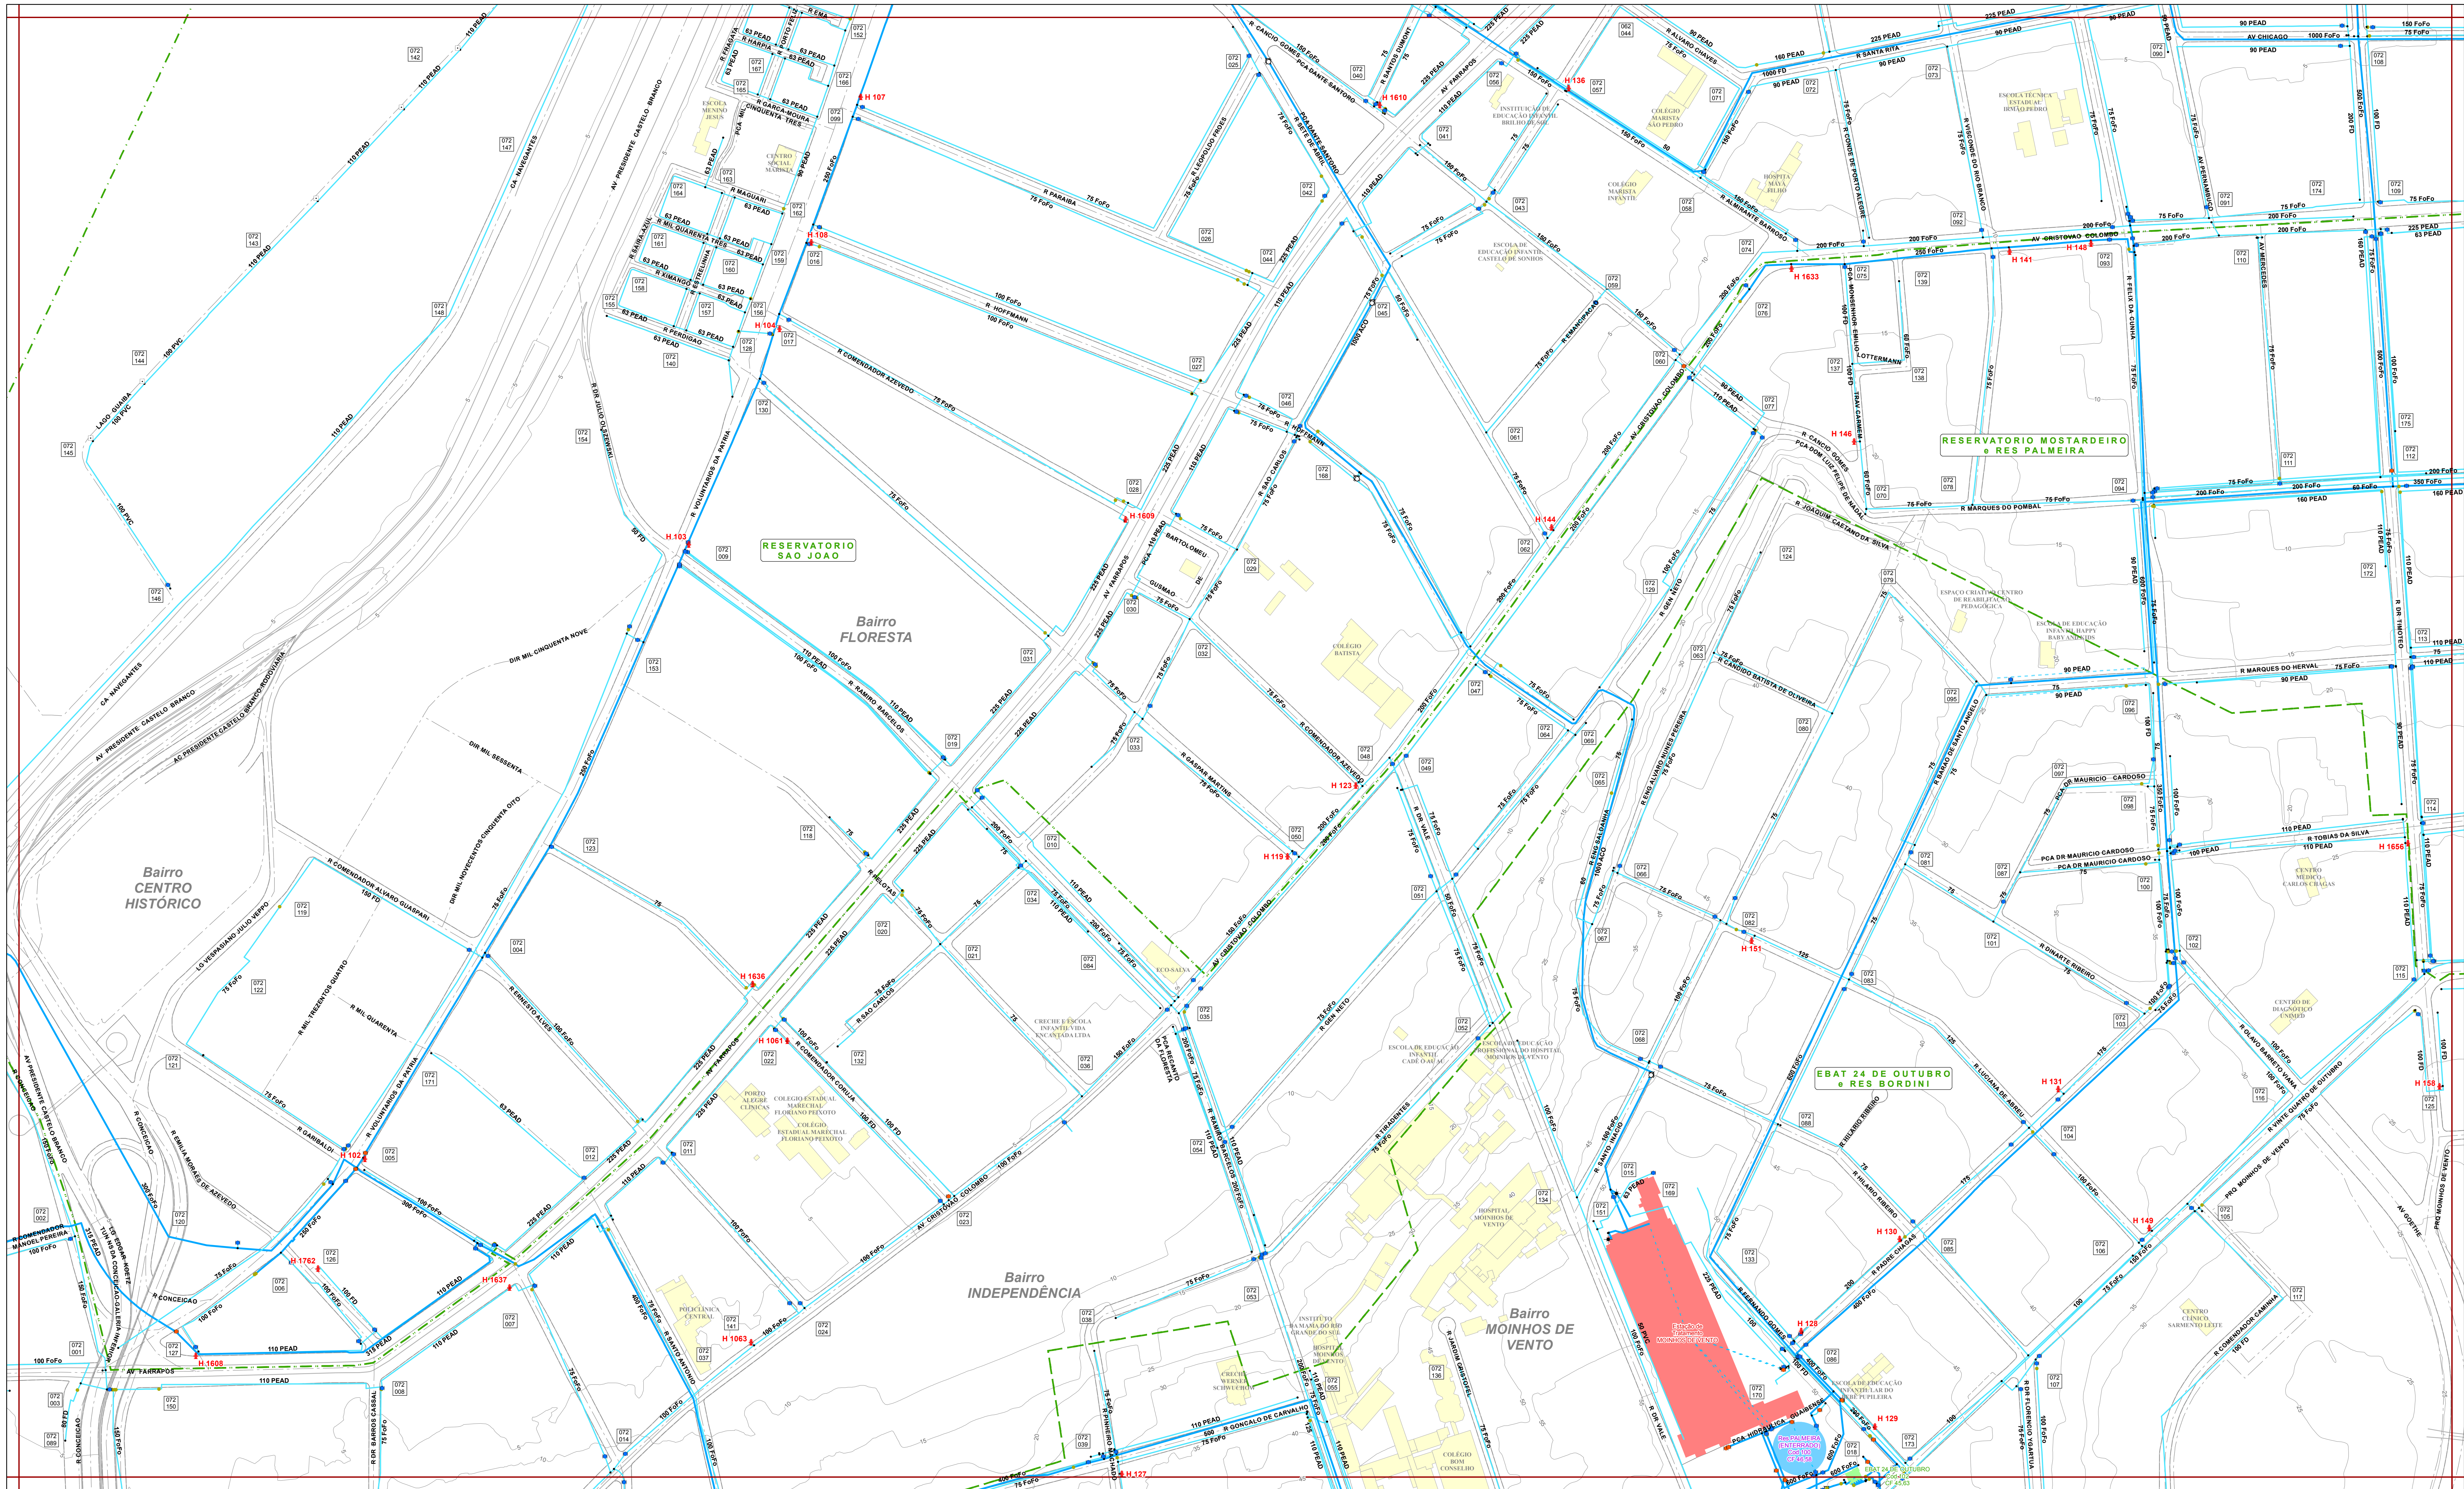


LEGENDA			
● RG (Registro)	VRP (Válvula Redutora de Pressão)	□ Outras Válvulas	— Duto menor que 250 mm
○ RG (Registro fechado)	HC (Hidrante)	□ V (Ventosa)	— Duto igual ou maior que 250 mm
○ RG Setorização	• K, T, X ou Y	▽ VRT (Válvula de Retenção)	— Não-interligada
○ RG Setorização (Fechado)	■ MM (Macromedidor)	© Captação	— Expurgo ou extravasor
✦ VB (Válvula Borboleta)	● RD (Redução)	● Descarga	— Arco Virtual
✦ VB (Válvula Borboleta fechada)	■ TAP (Torneira de Alta Pressão)		

CARTA CADASTRAL DE REDE DE ÁGUA

PREFEITURA MUNICIPAL DE PORTO ALEGRE
DEPARTAMENTO MUNICIPAL DE ÁGUA E ESGOTOS
DIRETORIA DE GESTÃO E DESENVOLVIMENTO
GERÊNCIA DE PLANEJAMENTO


DMAE

0 20 40 60 80 100 200 m

ESCALA: 1:2.000


DADOS DE APOIO CARTOGRAFICO

DADOS PLANIMÉTRICOS: LEVANTAMENTO AEROFOTOGRAMÉTRICO DIGITAL (2010)
DADOS ALTIMÉTRICOS: PERFILAMENTO LASER AEROTRANSPORTADO (2010)
SISTEMA GEODÉSICO: SIRGAS2000
DATUM VERTICAL: MAREGRÁFO DE IBITUABA
PROJEÇÃO CARTOGRAFICA: TAIPICA - TRANSFERIDA DE MERCATOR PARA PORTO ALEGRE
EQUIDISTÂNCIA DAS CURVAS DE NÍVEL: 5 m

ATUALIZADO EM:
11/10/2019

A EQ DOGEO agradece a comunicação de possíveis equívocos ou omissões verificadas nesta carta.

E-mail: cadastro.agua@dmae.prefpoa.com.br

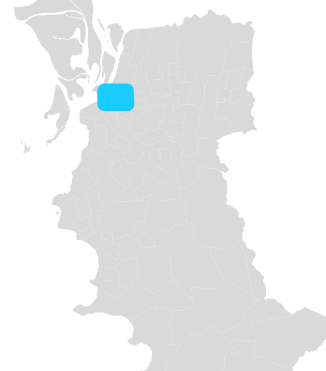

061	062	063
071	072	073
081	082	083

REFERÊNCIA CADASTRAL

072