



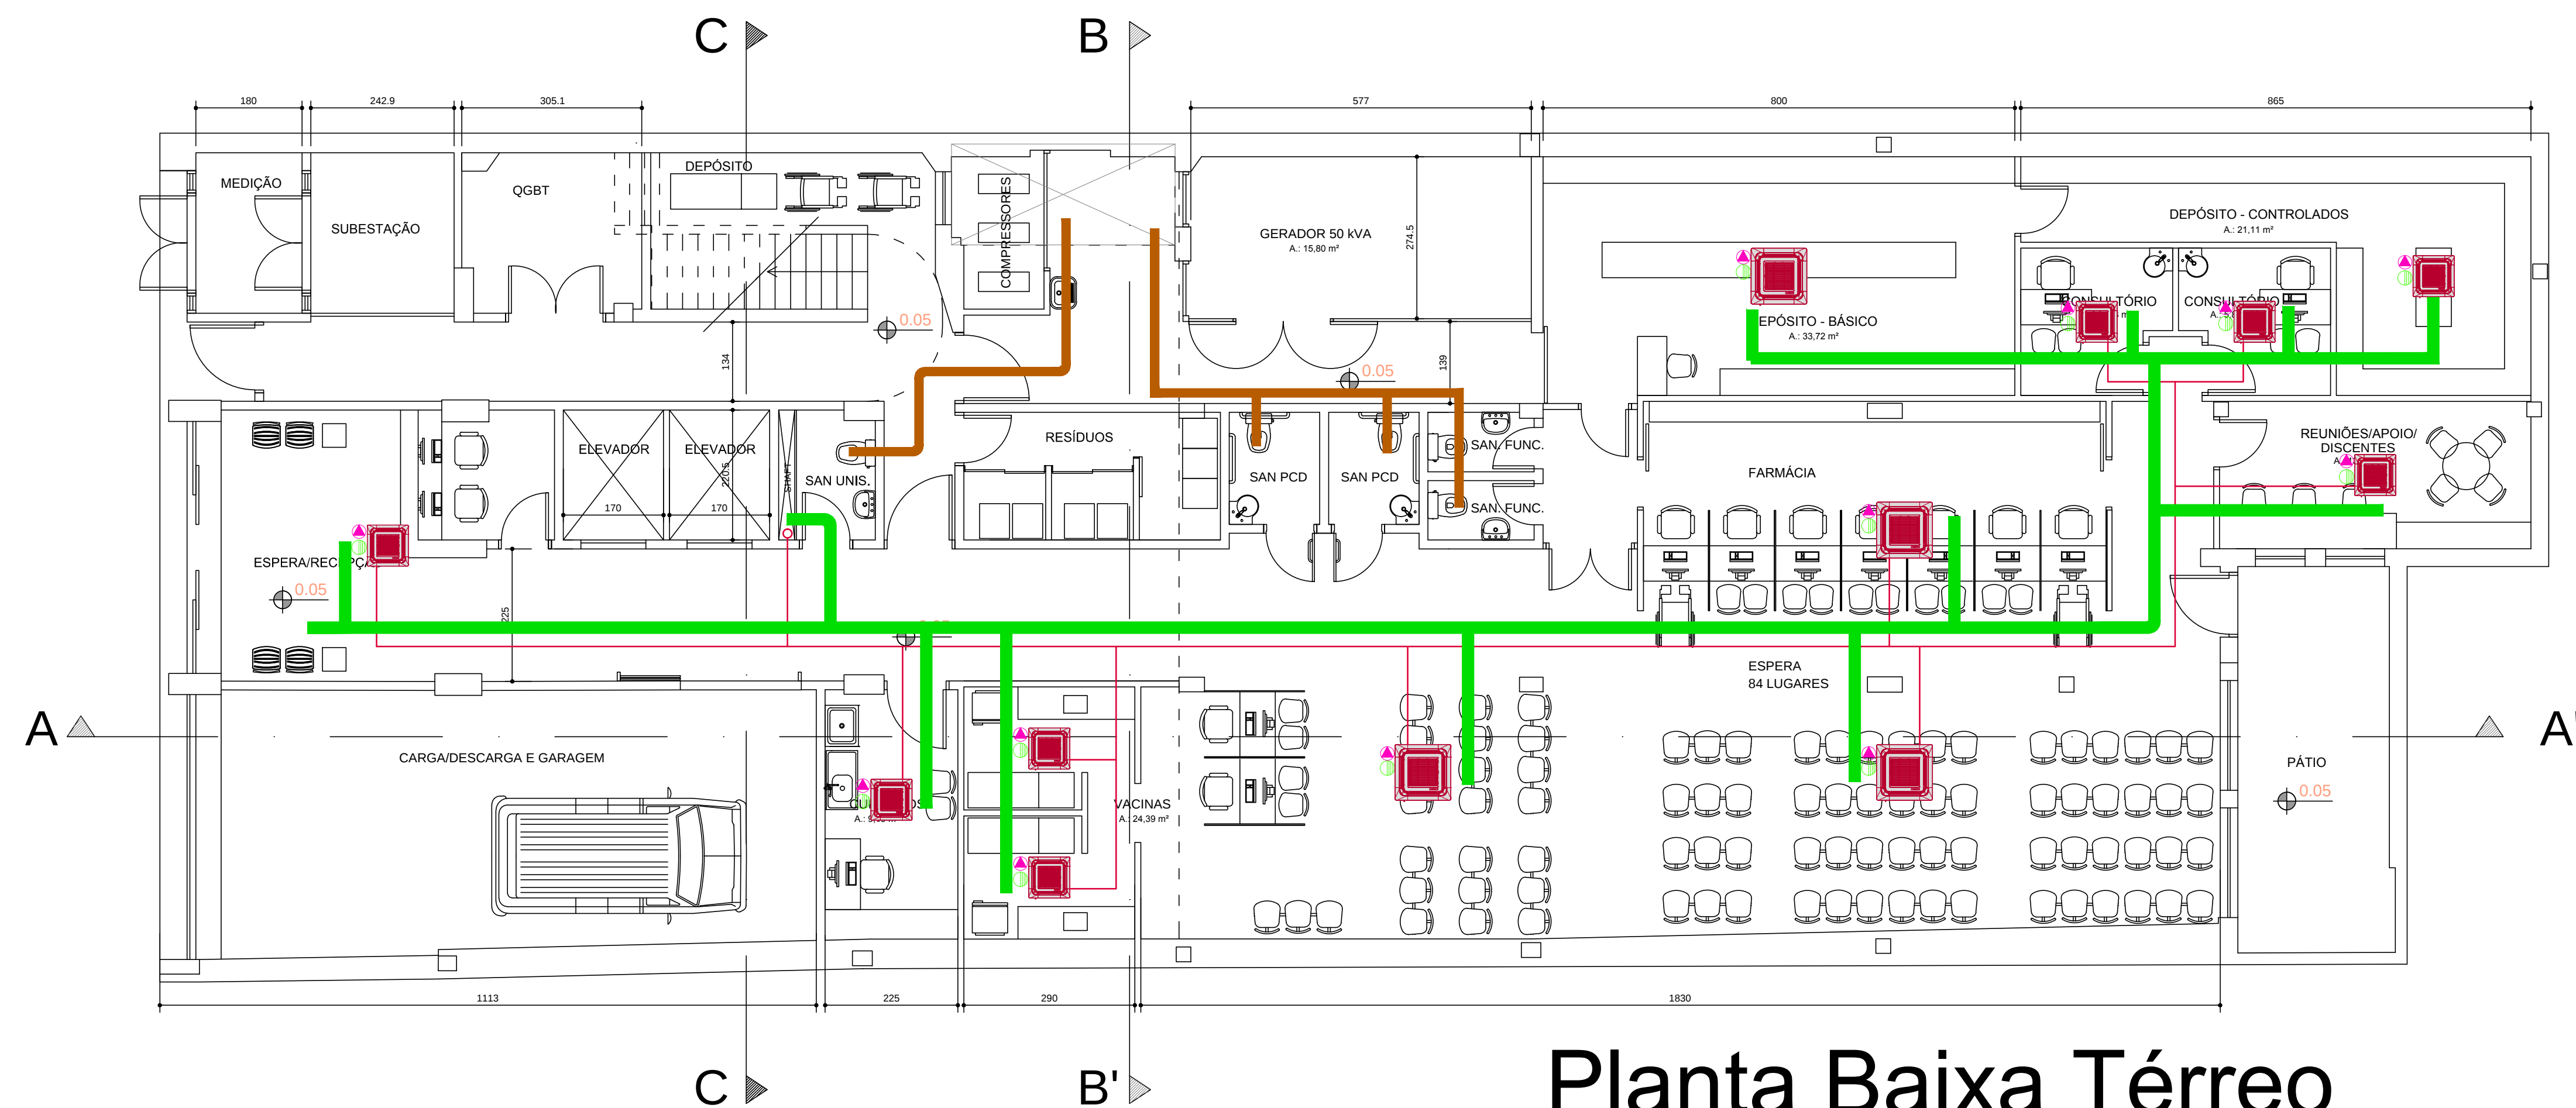


Planta Baixa Térreo

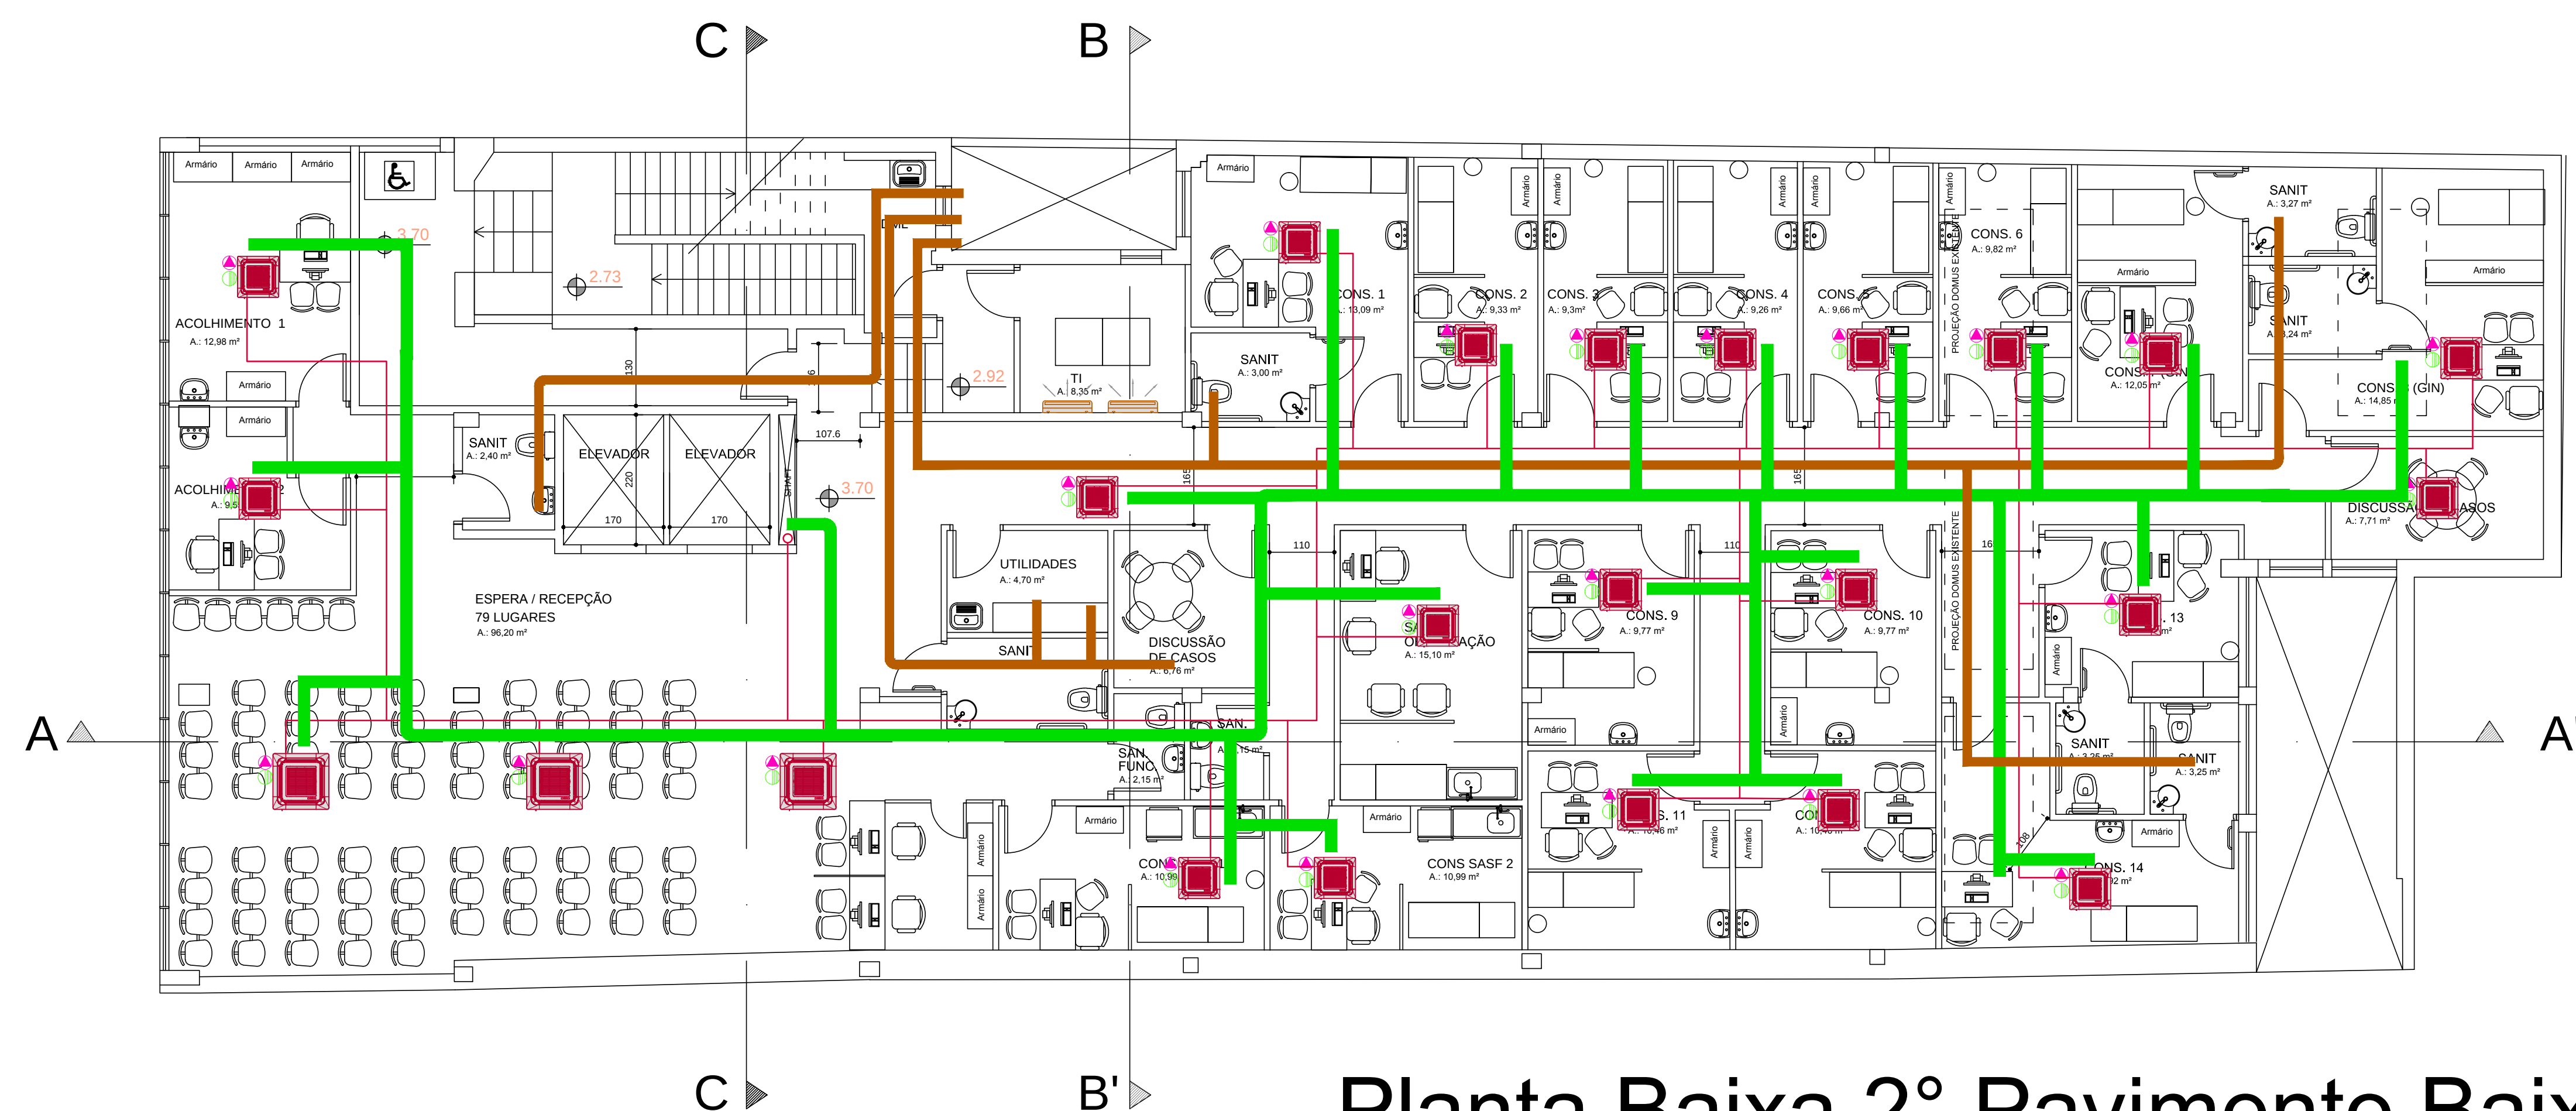

Planta Baixa 2º Pavimento Baixo

LÉGENDA	
SÍMBOLO	DESCRIÇÃO
	DUTO DE AR EXTERIOR - CONSTRUÍDO EM CHAPAS DE AÇO GALVANIZADO COM JUNÇÃO TIPO CHAVETA (CONVENCIONAL) SEM NECESSIDADE DE ISOLAMENTO TÉRMICO.
	DUTO DE EXAUSTÃO - CONSTRUÍDO EM CHAPAS DE AÇO GALVANIZADO COM JUNÇÃO TIPO CHAVETA (CONVENCIONAL) SEM NECESSIDADE DE ISOLAMENTO TÉRMICO.
	DUTO FLEXÍVEL SEM RÍGIDO - CONSTRUÍDO EM ALUMÍNIO COM CRAVAÇÃO ESPECIAL - Ø130mm
	TUBULAÇÃO EM COBRE, SEM COSTURA, COM ISOLAMENTO TÉRMICO EM TUBOS DE ESPUMA ELASTOMÉRICA.
	CABO DE COMUNICAÇÃO VRF - CABO BLINDADO-2x1,0mm2
	PONTO DE FORÇA - ALIMENTAÇÃO ELÉTRICA.
	PONTO DE DREN. (VERIFICAR PROJETO HIDROSSANITÁRIO).
UC	UNIDADE CONDENSADORA
UE	UNIDADE EVAPORADORA
VAE	VENTILADOR DE AR EXTERIOR
VEX	VENTILADOR DE EXAUSTÃO
DES	DESUMIDIFICADOR DE AR
RG1	REGISTRO DE VAZÃO CONSTANTE - Ø100
RG2	REGISTRO DE VAZÃO CONSTANTE - Ø125
GE1	GRELHA DE EXAUSTÃO - 30x20
TAE	TOMADA DE AR EXTERNO - 40x25

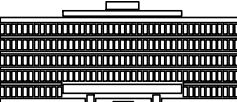 UFSCPA <i>Universidade Federal de Ciências da Saúde de Porto Alegre</i>	UNIVERSIDADE FEDERAL DE CIÊNCIAS DA SAÚDE DE PORTO ALEGRE CLÍNICA DA FAMÍLIA RUA DA CONCEIÇÃO 434 - CENTRO - PORTO ALEGRE		
	conteúdo		
	ESTUDO PRELIMINAR - CLIMATIZAÇÃO PLANTAS BAIXAS DE LAYOUT TÉRREO, 2º BAIXO		
	projetista		
 UFMA <i>arquitetura</i>	UFSCPA		02/05/2023
	15/05/2023		150
	UFMA-PAQ		100
	2022-135		100
avista gaúcho 41 conjunto 401 petrópolis, porto alegre - brasil		CLI01	