



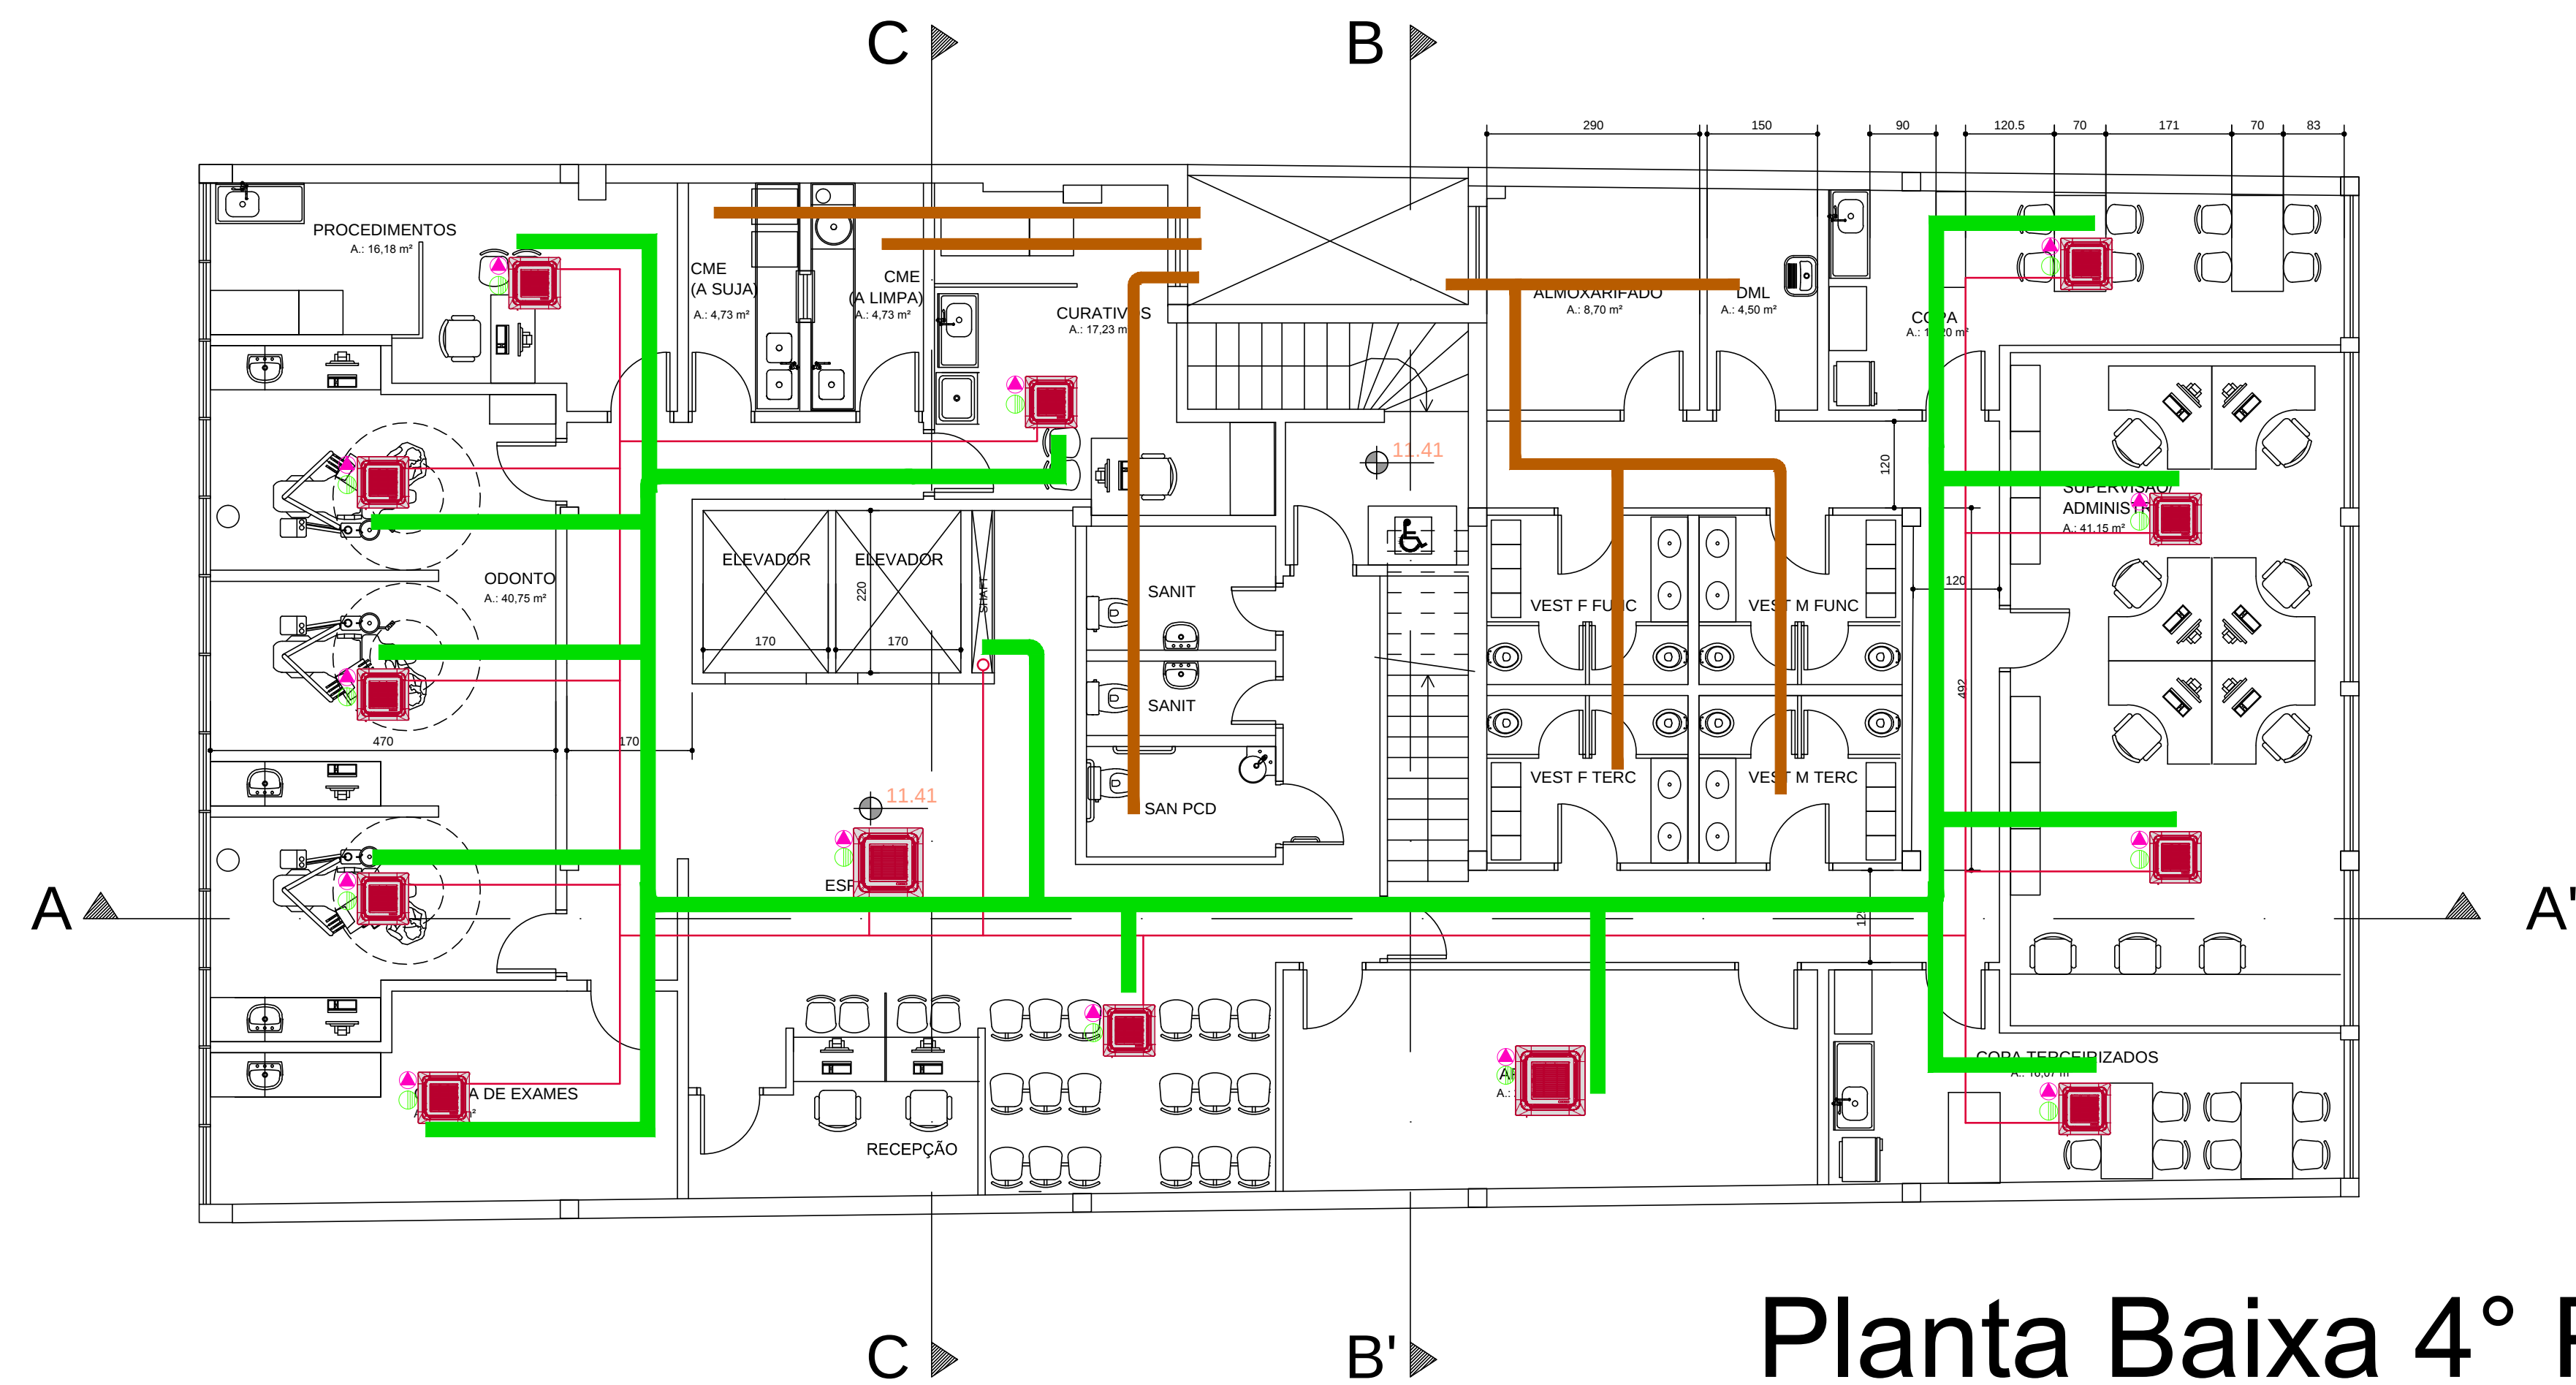

LEGENDA	
SÍMBOLO	DESCRIÇÃO
	DUTO DE AR EXTERIOR - CONSTRUÍDO EM CHAPAS DE AÇO GALVANIZADO COM JUNÇÃO TIPO CHAVETA (CONVENCIONAL) SEM NECESSIDADE DE ISOLAMENTO TÉRMICO.
	DUTO DE EXAUSTÃO - CONSTRUÍDO EM CHAPAS DE AÇO GALVANIZADO COM JUNÇÃO TIPO CHAVETA (CONVENCIONAL) SEM NECESSIDADE DE ISOLAMENTO TÉRMICO.
	DUTO FLEXÍVEL SEM RÍGIDO - CONSTRUÍDO EM ALUMÍNIO COM CRAVAÇÃO ESPECIAL - Ø130mm
	TUBULAÇÃO EM COBRE, SEM COSTURA, COM ISOLAMENTO TÉRMICO EM TUBOS DE ESPUMA ELASTOMÉRICA.
	CABO DE COMUNICAÇÃO VRF - CABO BLINDADO-2x1,0mm2
	PONTO DE FORÇA - ALIMENTAÇÃO ELÉTRICA.
	PONTO DE DREN. (VERIFICAR PROJETO HIDROSSANITÁRIO).
UC	UNIDADE CONDENSADORA
UE	UNIDADE EVAPORADORA
VAE	VENTILADOR DE AR EXTERIOR
VEX	VENTILADOR DE EXAUSTÃO
DES	DESUMIDIFICADOR DE AR
RG1	REGISTRO DE VAZÃO CONSTANTE - Ø100
RG2	REGISTRO DE VAZÃO CONSTANTE - Ø125
GE1	GRELHA DE EXAUSTÃO - 30x20
TAE	TOMADA DE AR EXTERNO - 40x25

Planta Baixa 4º Pavimento

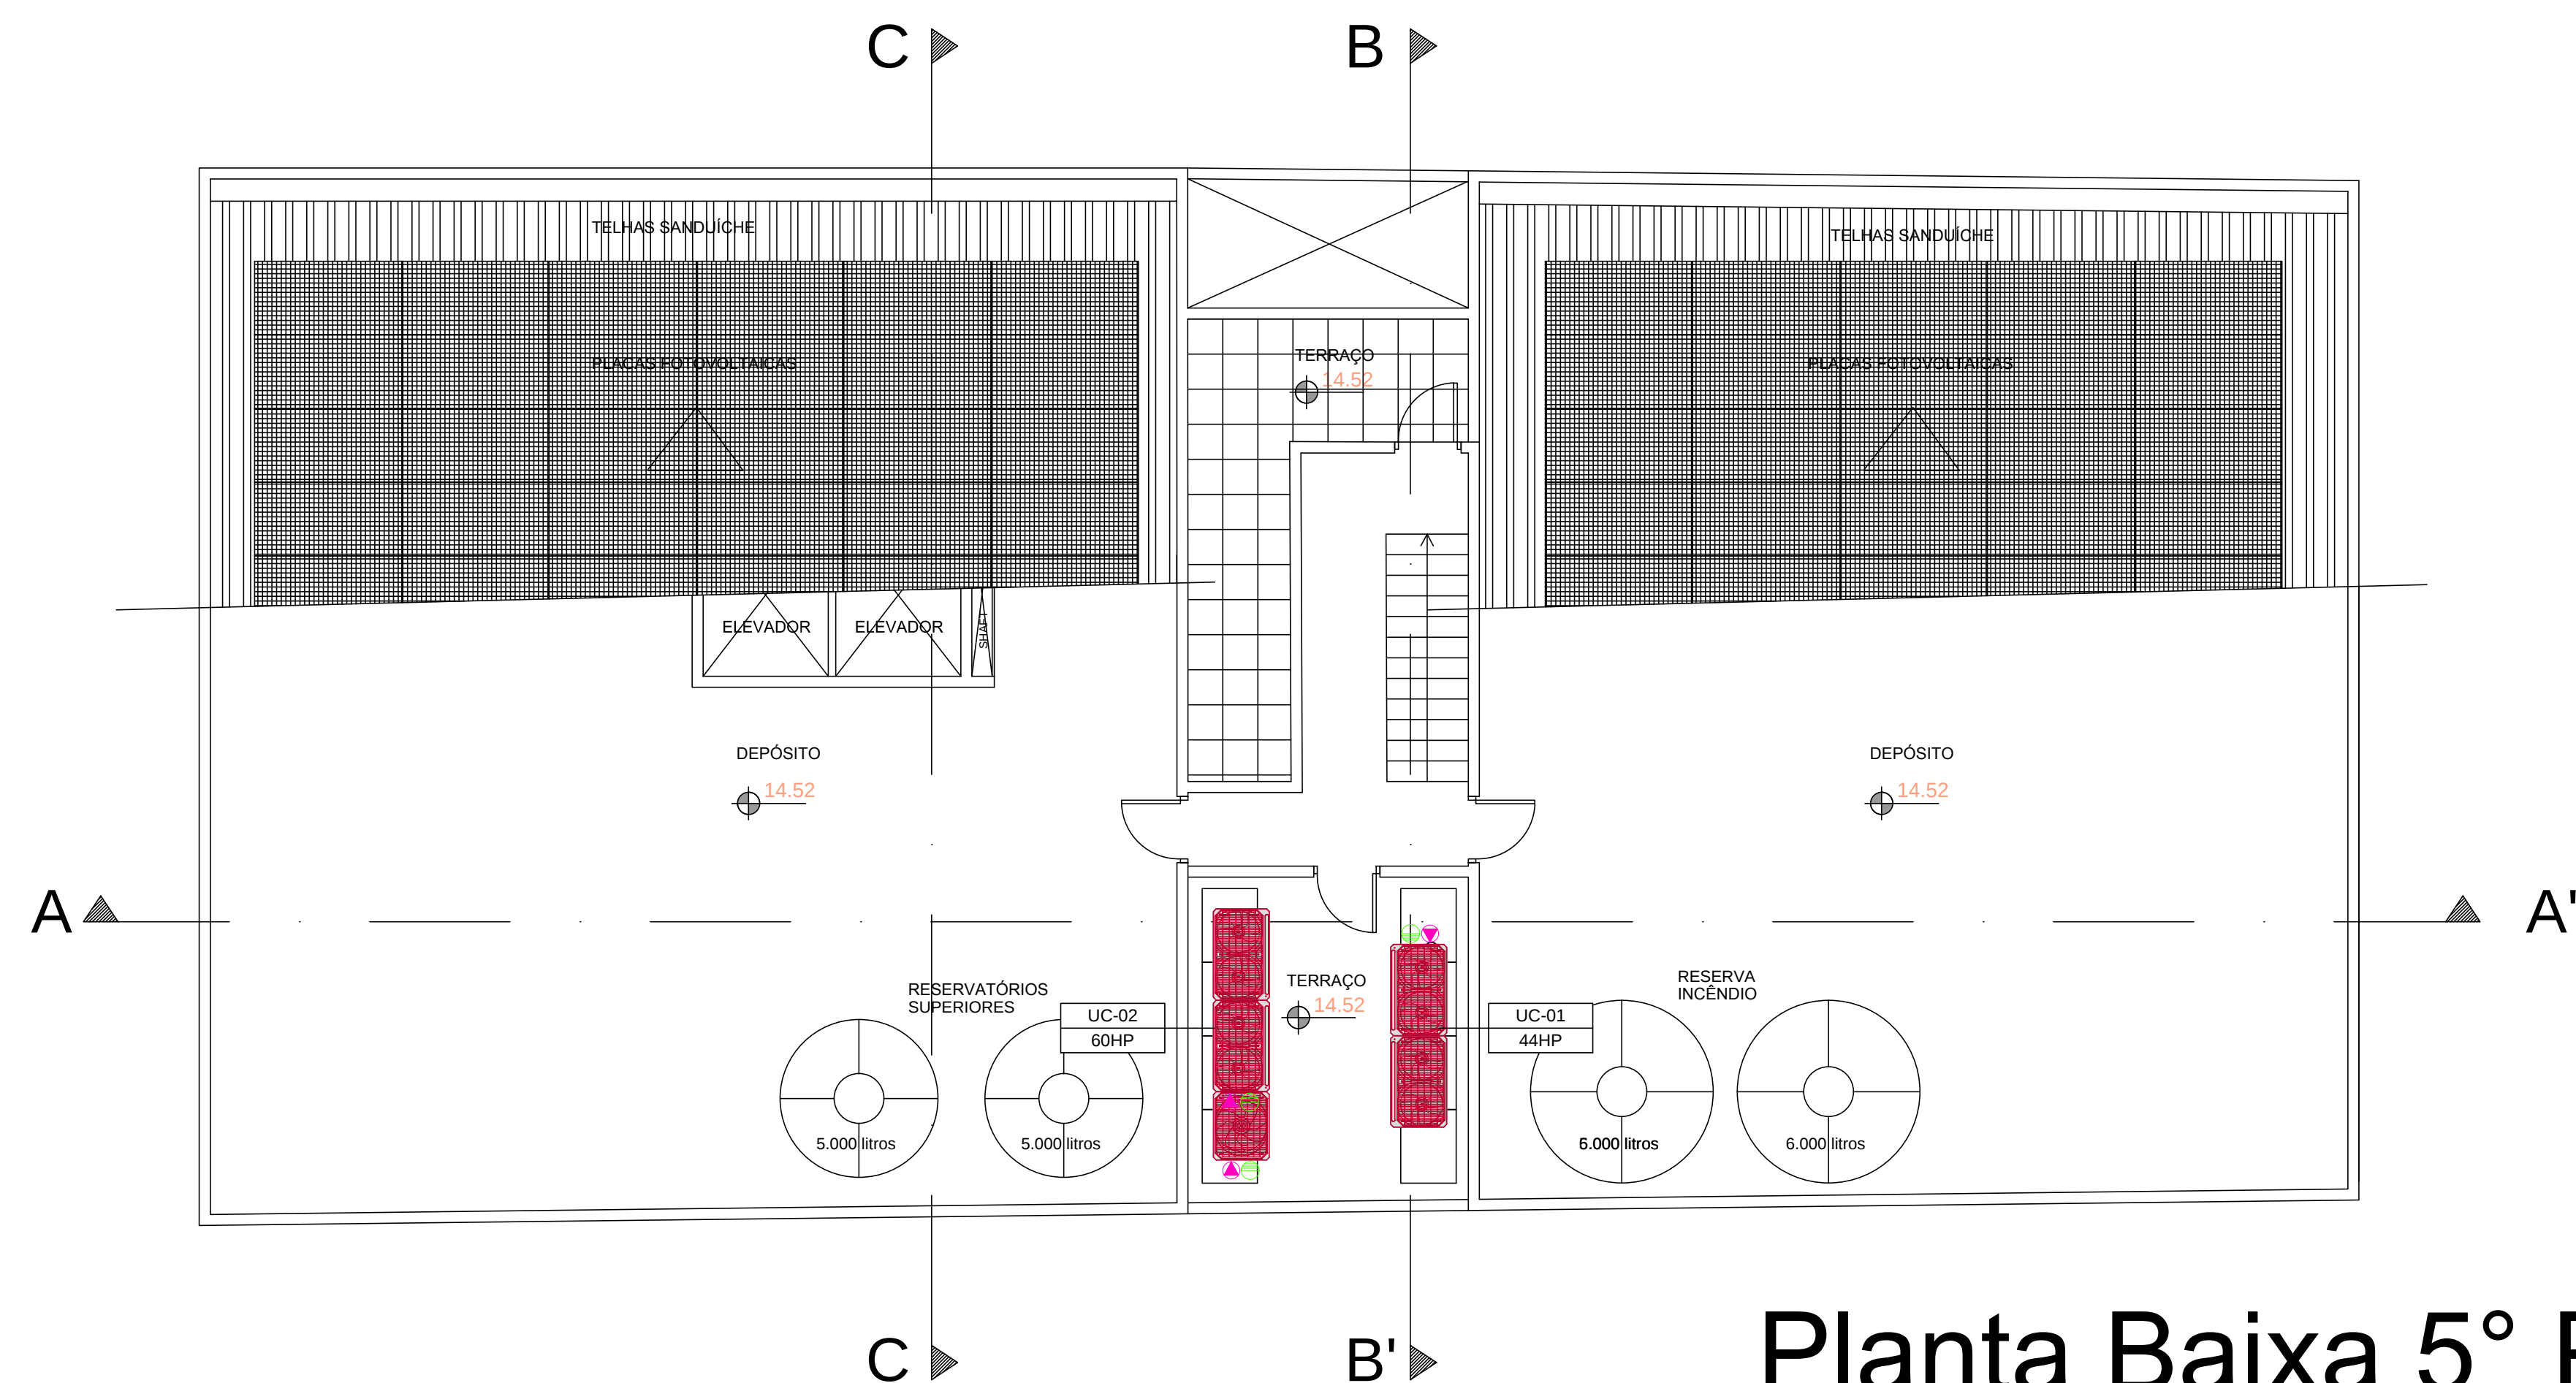

Planta Baixa 5º Pavimento

 UFSCPA <i>Universidade Federal de Ciências da Saúde de Porto Alegre</i>	UNIVERSIDADE FEDERAL DE CIÊNCIAS DA SAÚDE DE PORTO ALEGRE CLÍNICA DA FAMÍLIA RUA DA CONCEIÇÃO 434 - CENTRO - PORTO ALEGRE	
	CONTÍDIO	
	ESTUDO PRELIMINAR - CLIMATIZAÇÃO PLANTAS BAIXAS DE LAYOUT 4º PAV. E 5º PAV	
	propriedade	
 UFSCPA <i>Universidade Federal de Ciências da Saúde de Porto Alegre</i>	UFSCPA	
	projeto	
	ENG. MEC. IVAN MARX JUNIOR - CREA- RS088406	
	execução	
 UFSCPA <i>Universidade Federal de Ciências da Saúde de Porto Alegre</i>	UFSCPA	
	projeto	
	ENG. MEC. IVAN MARX JUNIOR - CREA- RS088406	
	execução	