




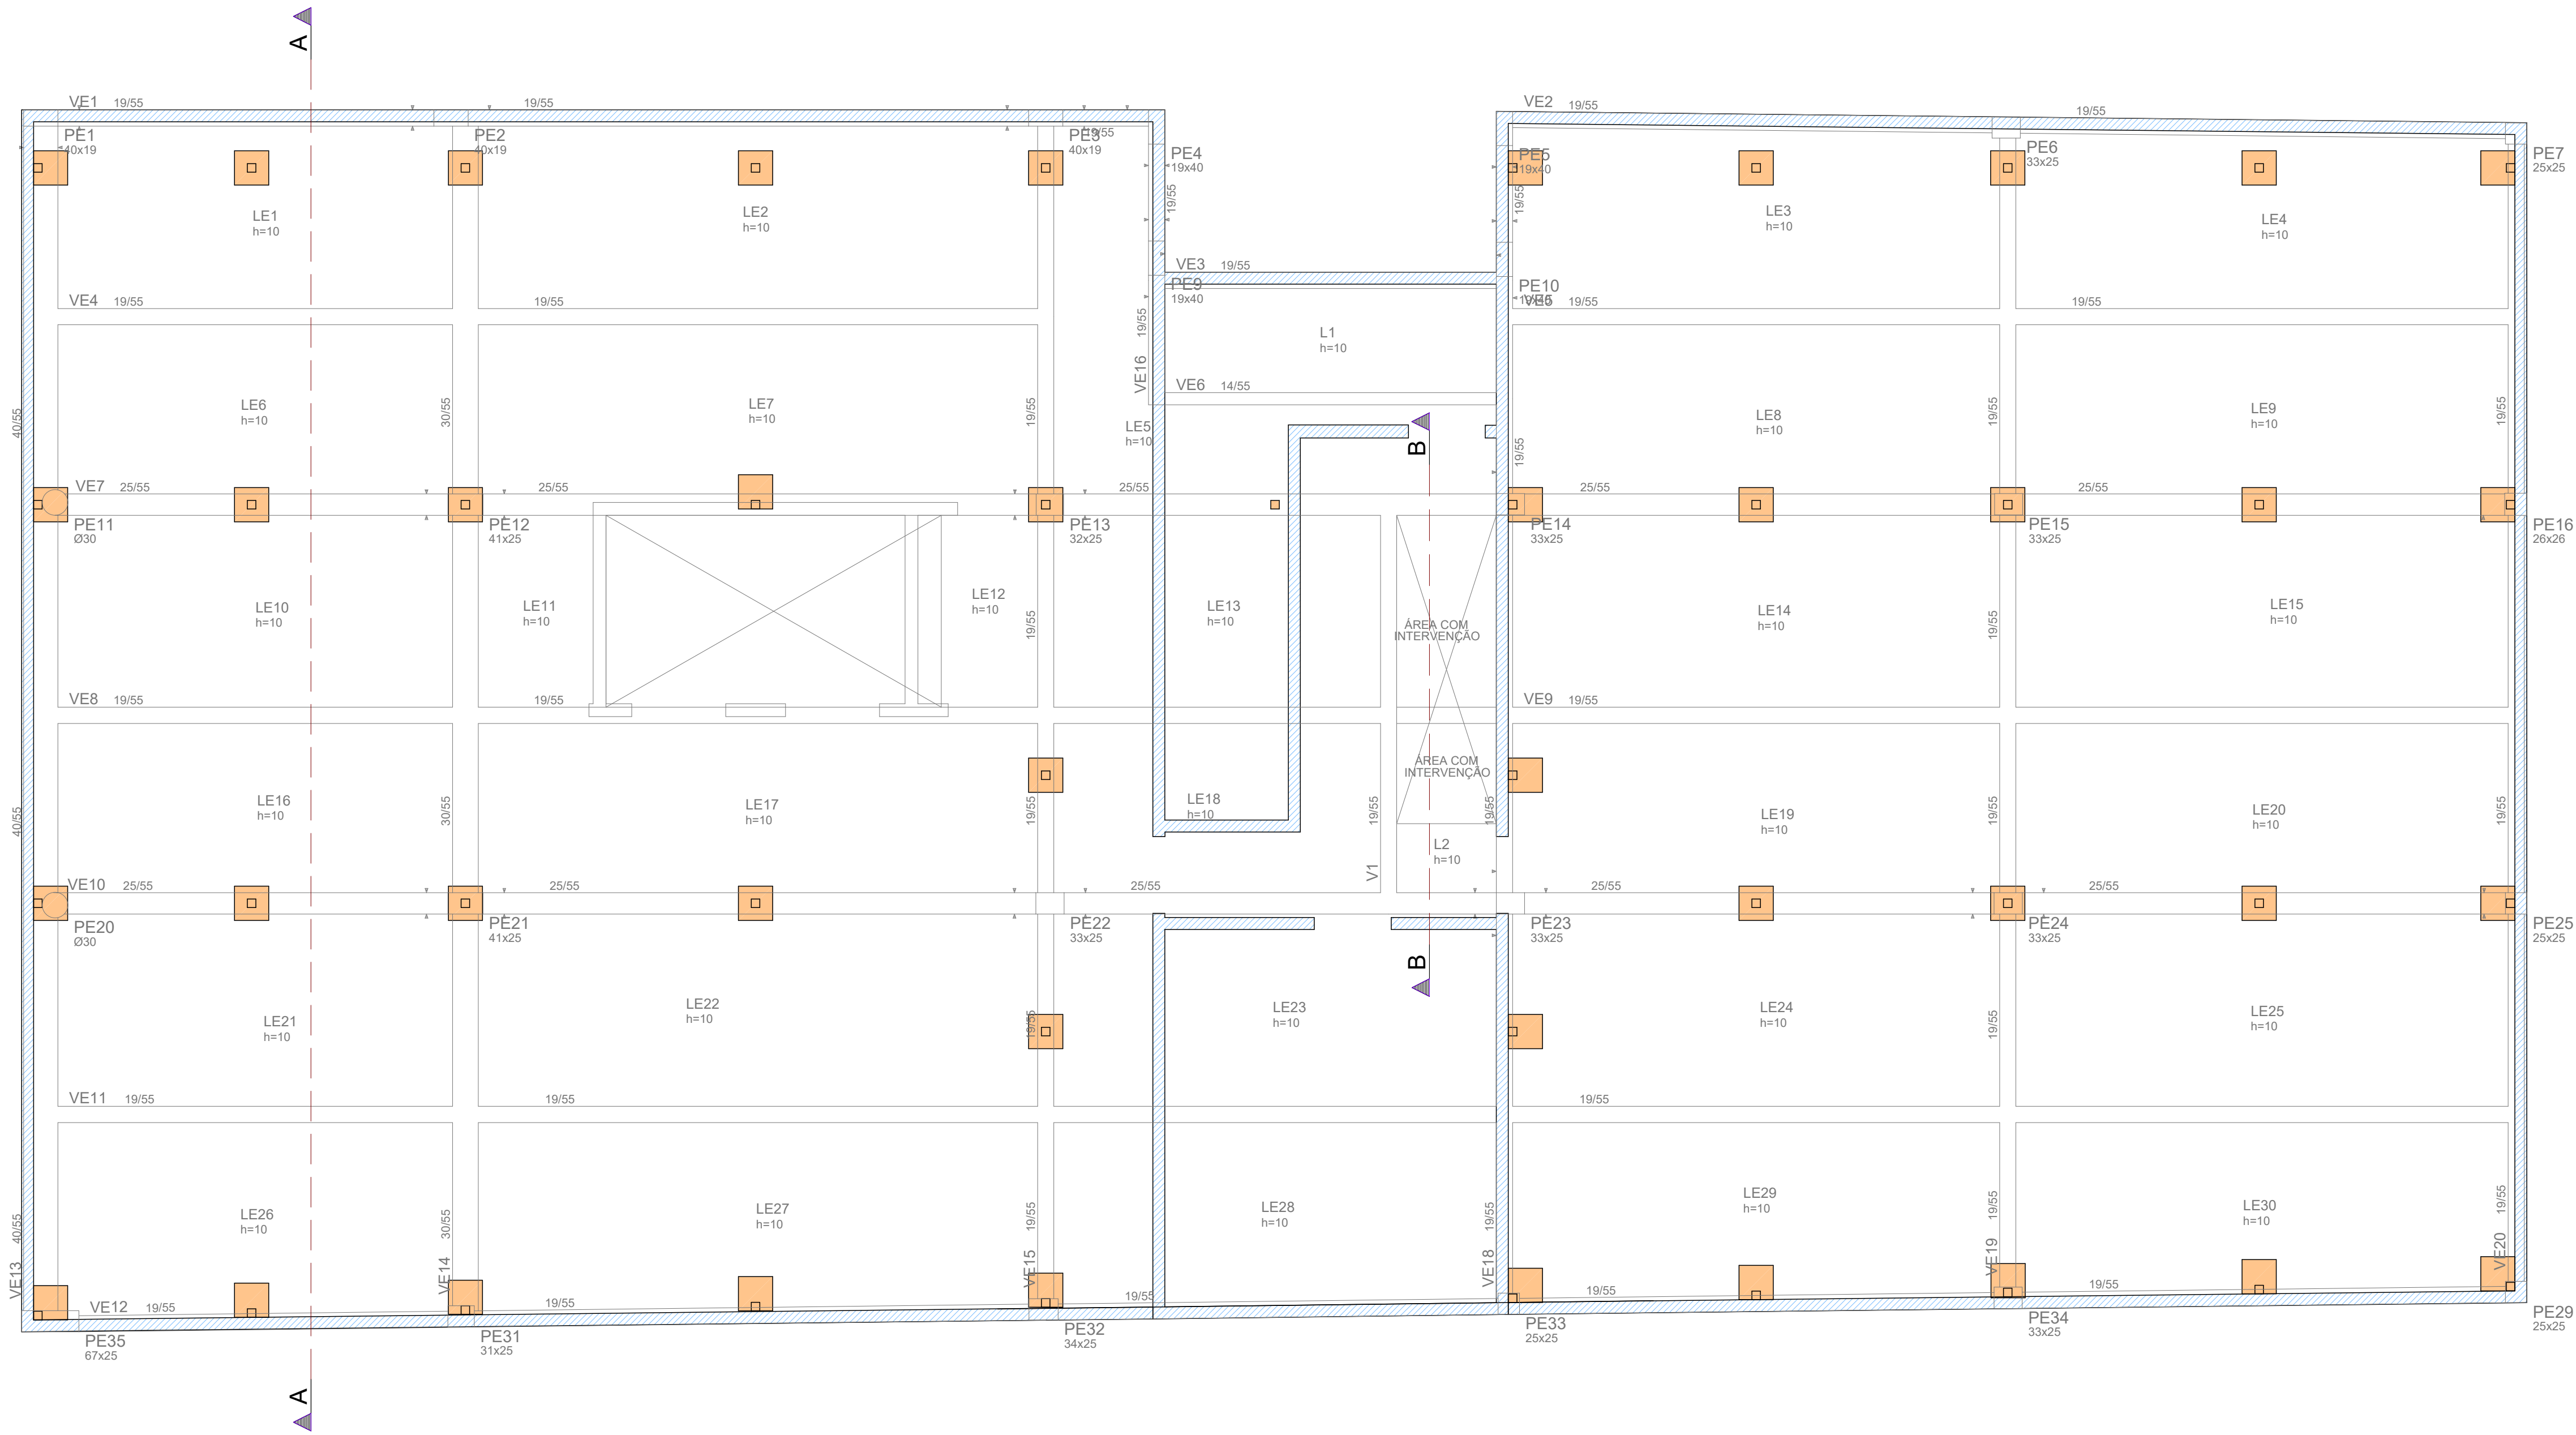

LOCAÇÃO DA COBERTURA METÁLICA
ESCALA 1:50

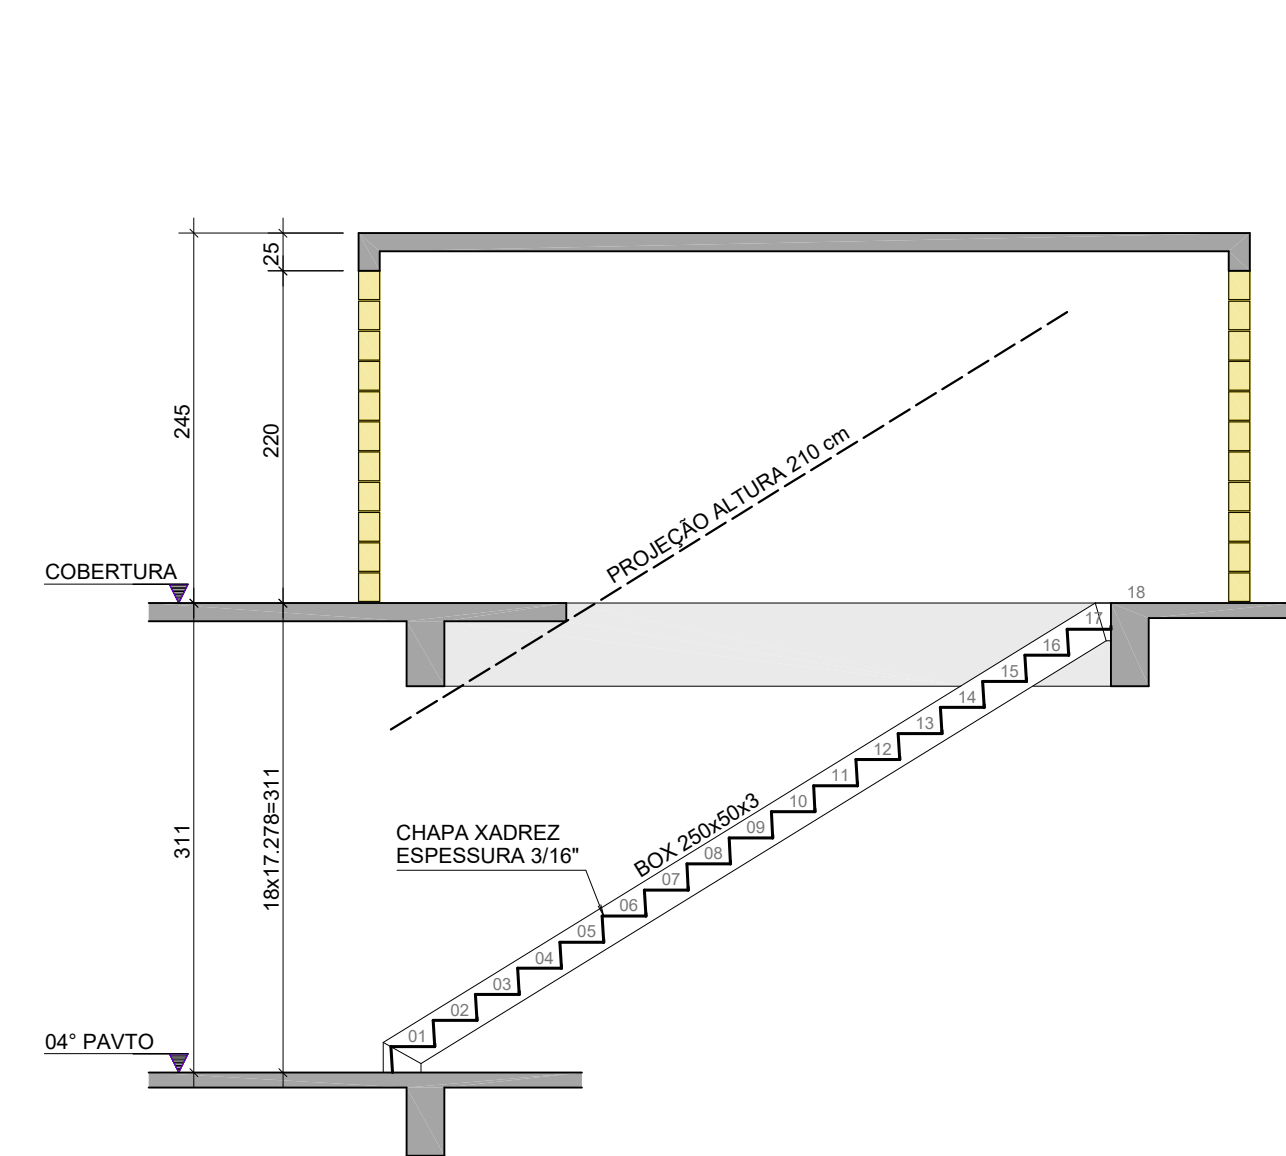

CORTE B-B
ESCALA 1:50

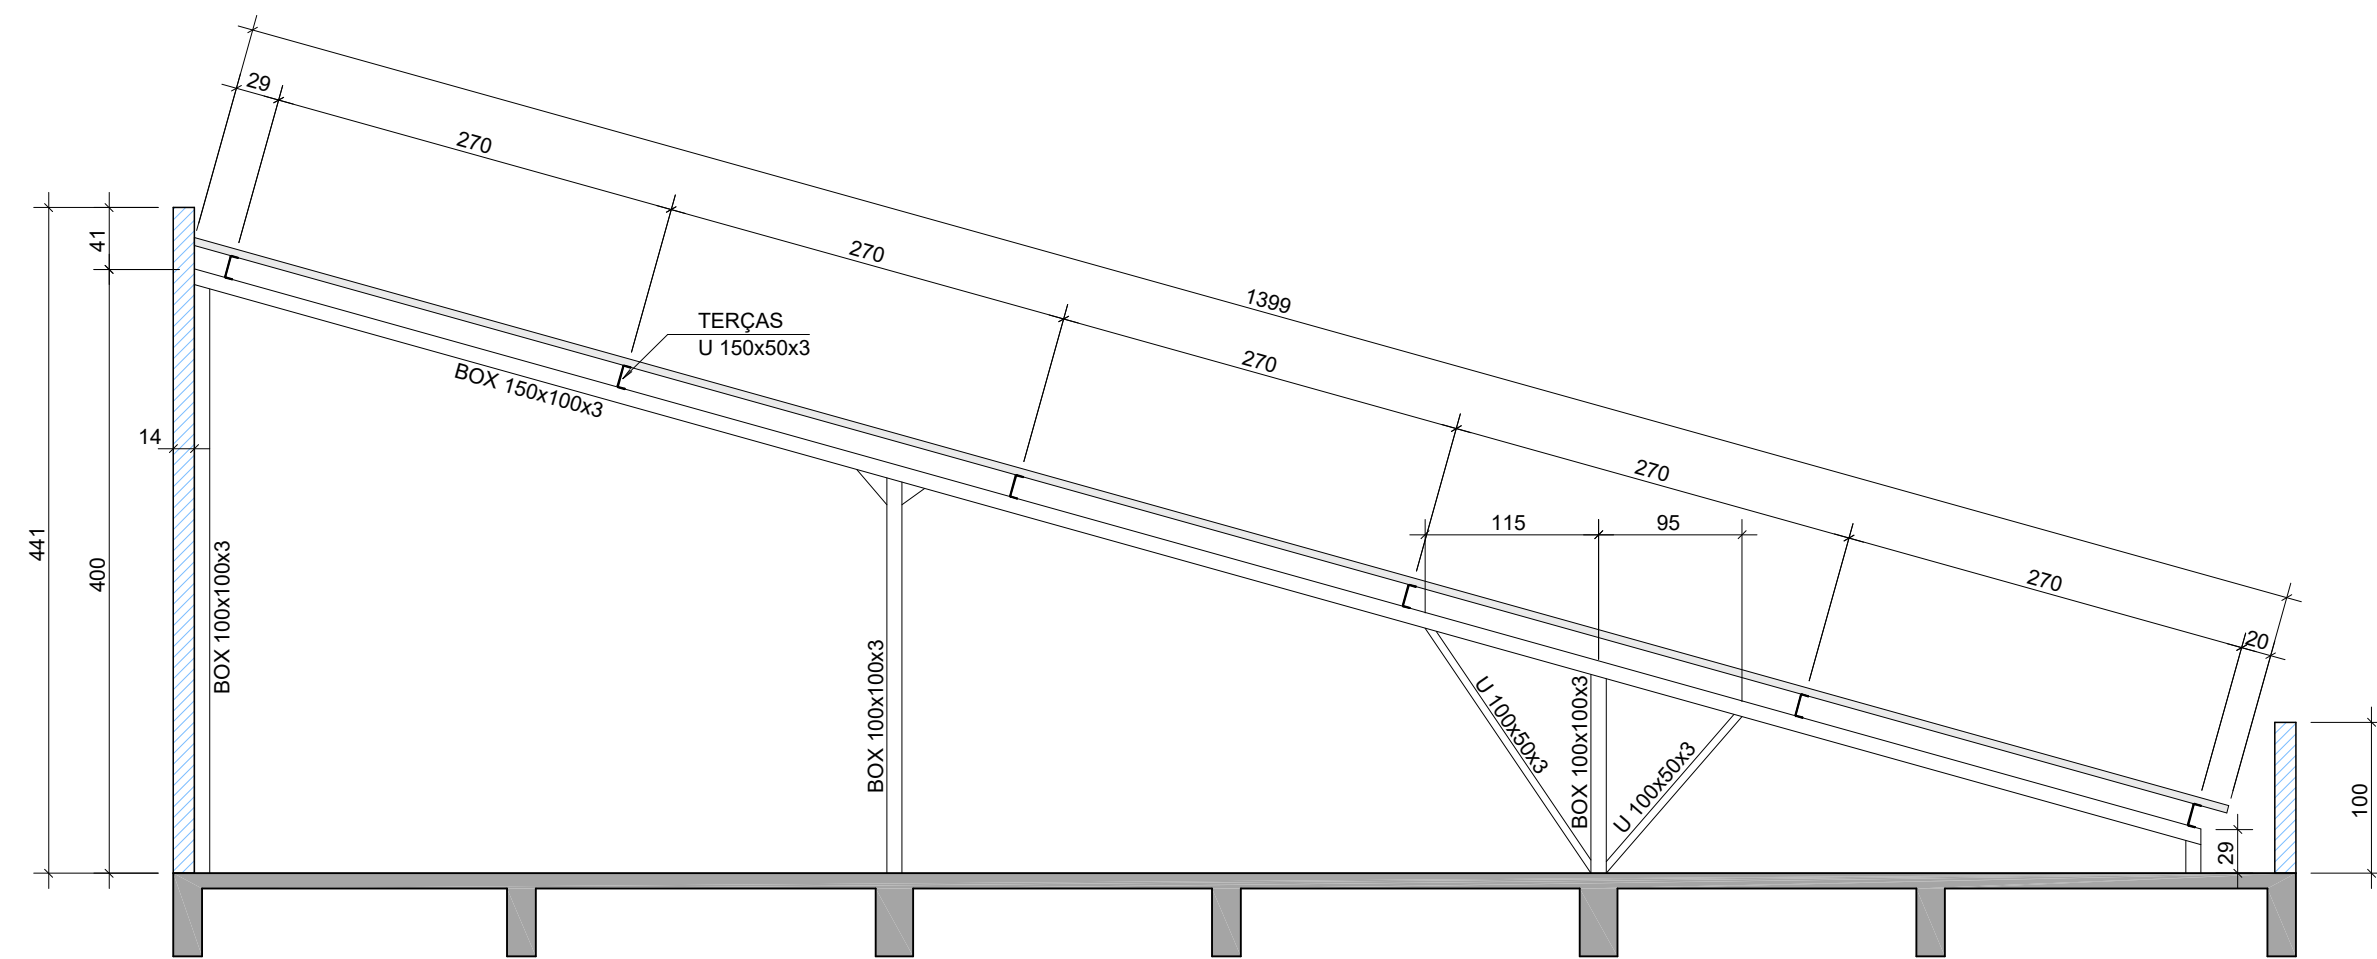

CORTE A-A
ESCALA 1:50

NENHUMA CÓPIA DESTA DOCUMENTO SERÁ VÁLIDA PARA EXECUÇÃO SEM A ASSINATURA DO RESPONSÁVEL TÉCNICO			
G			
F			
E			
D			
C			
B			
A	EMISSION INICIAL DO ANTEPROJETO	MOB	13/06/2023
REVISÃO	OBSERVAÇÕES	DESENHO	DATA
fone / fax (51) 3221-3083 homepage www.uma.arq.br e-mail uma@uma.arq.br			
UNIVERSIDADE FEDERAL DE CIÊNCIAS DA SAÚDE DE PORTO ALEGRE - CLÍNICA DA FAMÍLIA RUA DA CONCEIÇÃO, 434 - CENTRO - PORTO ALEGRE		URCSA	
CONTEÚDO			
COBERTURA METÁLICA E ESCADA DETALHAMENTO DAS GEOMETRIAS			
proprietário		escala 1:50	
UFSCPA		data 13/06/2023	
projeto		desenho CARREGGIANI	
		código uma 2022-125	
		prática	
Av. Tupyana 981/102 - Porto Alegre/RS Fone (51) 3012-6770 www.carreggiani.arq.br carreggiani@carreggiani.arq.br		ARQ. FÁBIO ANDRÉ ZATTI - CAU A32538-4 ARQ. MATEUS FRANCISCO AMBROS DA SILVA - CAU A137112-6 ENG. ELVIS A. CARREGGIANI - CREA-RS 109.390	
		ES104	