
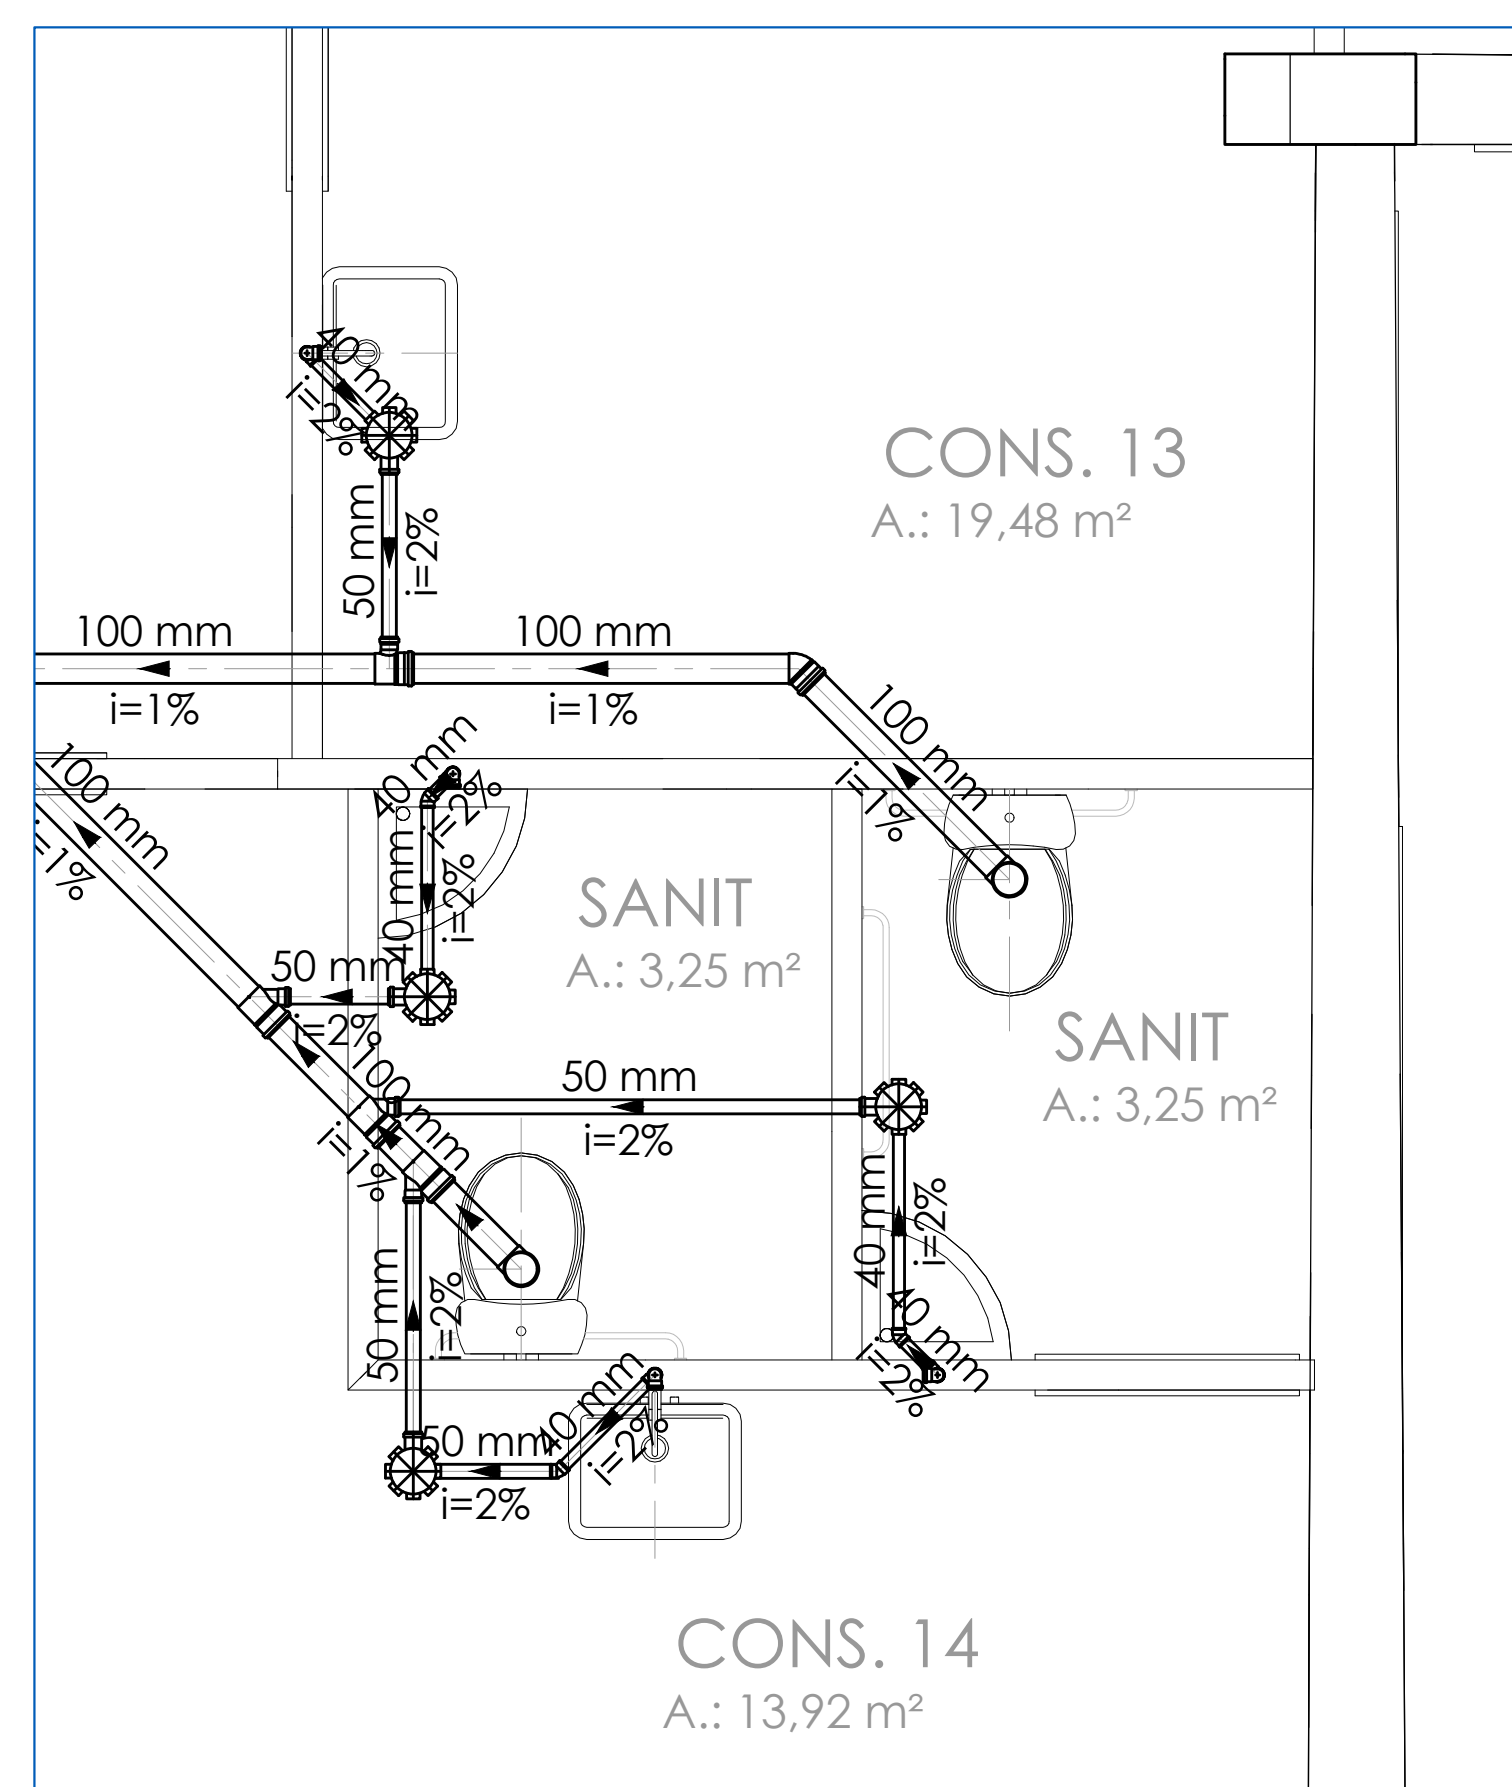
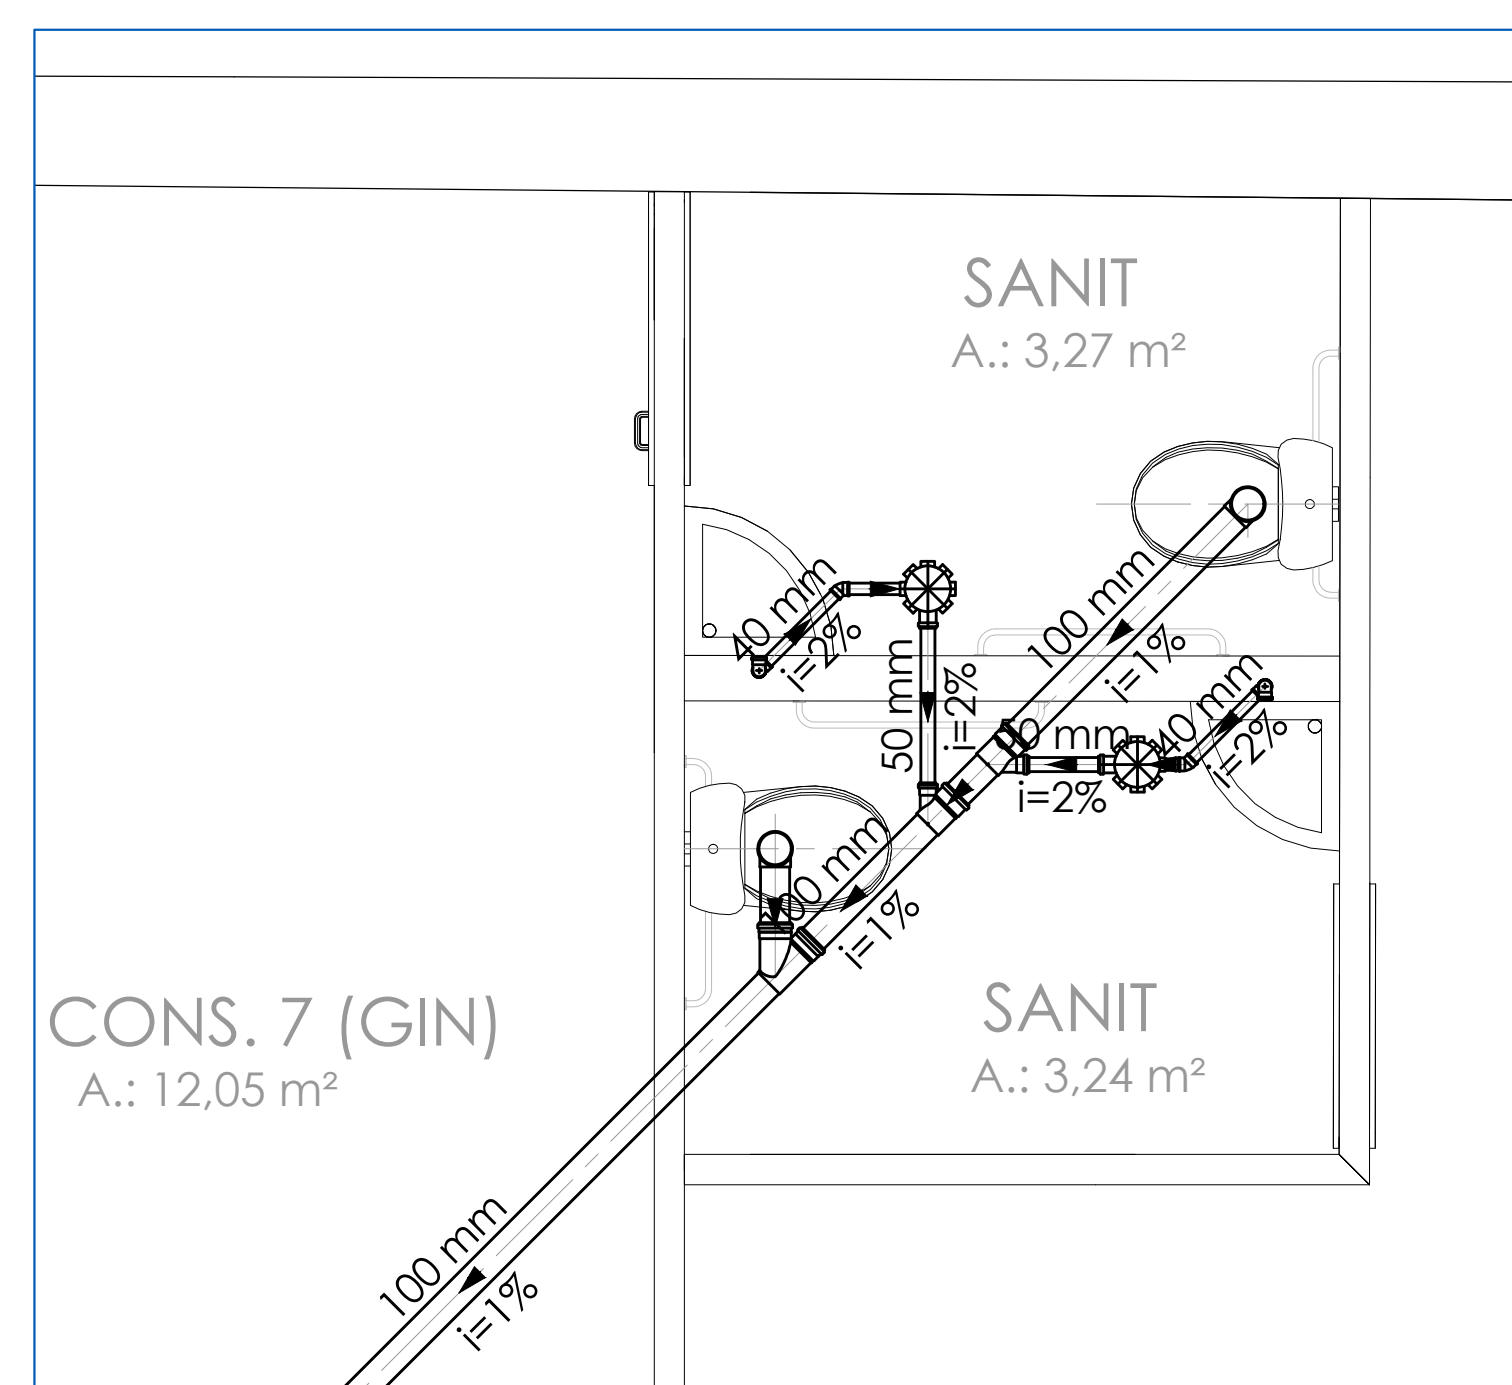


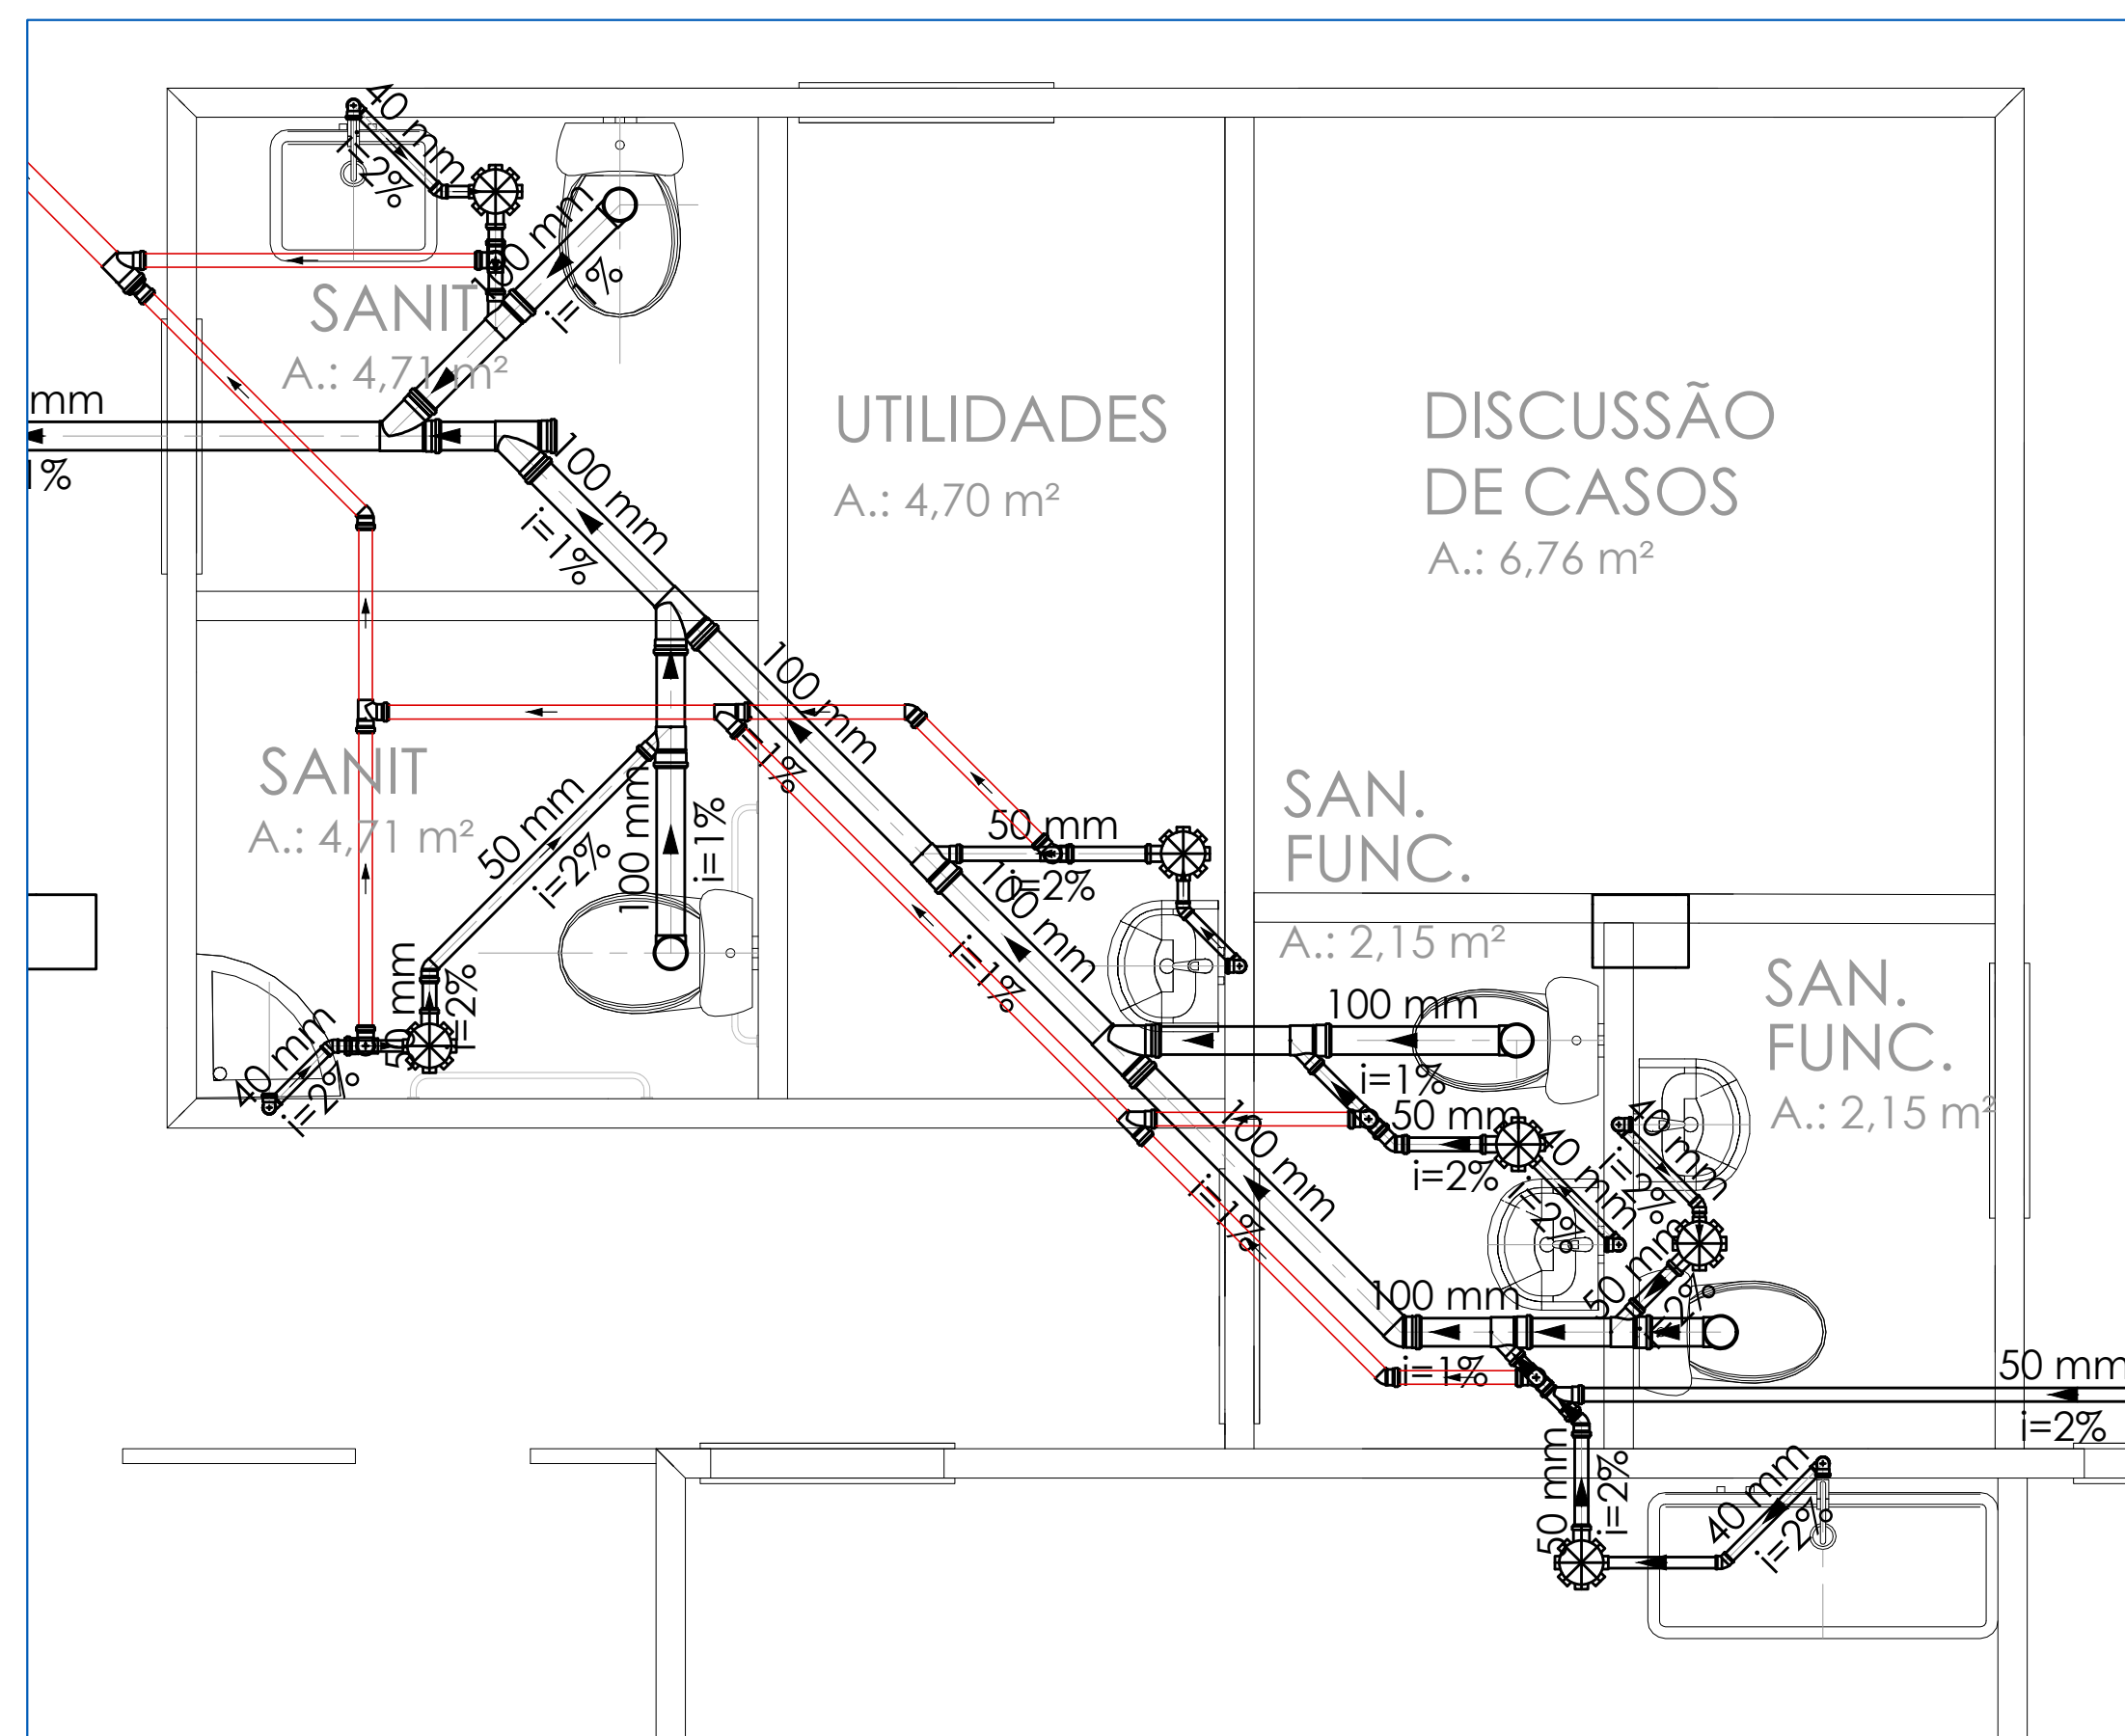

TUBULAÇÃO DE ÁGUA FRIA PVC - DISTÂNCIA HORIZONTAL MÁXIMA ENTRE APOIOS:		TUBULAÇÃO SANITÁRIA - DISTÂNCIA HORIZONTAL MÁXIMA PARA APOIO:	
Ø NOMINAL / EXT (mm)	DISTÂNCIA HORIZ. (m)	TUBO PVC Ø NOM/EXT (mm)	DISTÂNCIA HORIZ. (m)
20	0,90	40	1,00
25	1,00	50	1,20
32	1,10	75	1,50
40	1,30	100	1,70
50	1,50	125	2,10
60	1,70	150	2,50
75	1,90	200	2,90

Ø REFERÊNCIA (polegadas)	PVC - ÁGUA FRIA (mm)		PVC - ESGOTO (mm)		AÇO - GÁS (mm)	
	NOMINAL / EXT.	INTERNO	NOMINAL / EXT.	INTERNO	NOMINAL / INT.	EXTERNO
1/2"	20	15	—	—	15	21
3/4"	25	20	—	—	20	27
1"	32	25	—	—	25	33
1 1/4"	40	32	40	35,2	32	42
1 1/2"	50	40	50	44	40	48
2"	60	50	—	—	50	60
2 1/2"	75	60	75	66,6	65	76

LEGENDA INSTALAÇÕES DE ÁGUA:

LEGENDA INSTALAÇÕES DE ESGOTO SANITÁRIO E DRENAGEM PLUVIAL

NOTAS:

QUANDO NÃO INDICADO, A TUBULAÇÃO É DE PVC.

PARA OS DIÂMETROS DE 75mm A 150mm SERÃO UTILIZADAS TUBULAÇÕES DE PVC SÉRIE REFORÇADA (SR).

AS TUBULAÇÕES DE ÁGUA ESTÃO REPRESENTADAS NO FORRO DO PAVIMENTO, E AS TUBULAÇÕES DE ESGOTO SANITÁRIO E DE ESGOTO PLUVIAL ESTÃO REPRESENTADAS SOB A LAJE, NO ENTREFERRO DO PAVIMENTO INTERIOR.

A TUBULAÇÃO DE VENTILAÇÃO SANITÁRIA DEVE TER SAÍDA ACIMA DA LINHA DA ÁGUA E SUBIR ATÉ A COLUNA DE VENTILAÇÃO COM INCLINAÇÃO A 2%, CONFORME NBR 8160:1990.

03	REVISÃO DE PROJETO DETALHAMENTO	LEITICA	04/05/2023
07	PARA ELABORAÇÃO DE PROJETO DE APROVAÇÃO	LEITICA	30/04/2023
REVISÃO	OBSERVAÇÕES	DESENGO	DATA




UNIVERSIDADE FEDERAL DE CIÊNCIAS DA SAÚDE DE PORTO ALEGRE

RUA DA CONCEIÇÃO 604 - CENTRO - PORTO ALEGRE



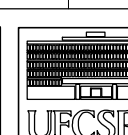



REDE ESGOTO - PLANTÃO BAIXA SANTOSANÍARIAS - PROJETO EXECUTIVO

REDE ESGOTO - PLANTÃO BAIXA 2º PAVIMENTO E DETALHAMENTO






AF0, LITICA TORRES RODRIGUES - CAU 6.262.91-1

UF:CPA


AF0, LITICA TORRES RODRIGUES - CAU 6.262.91-1

UF:CPA

HS.08