




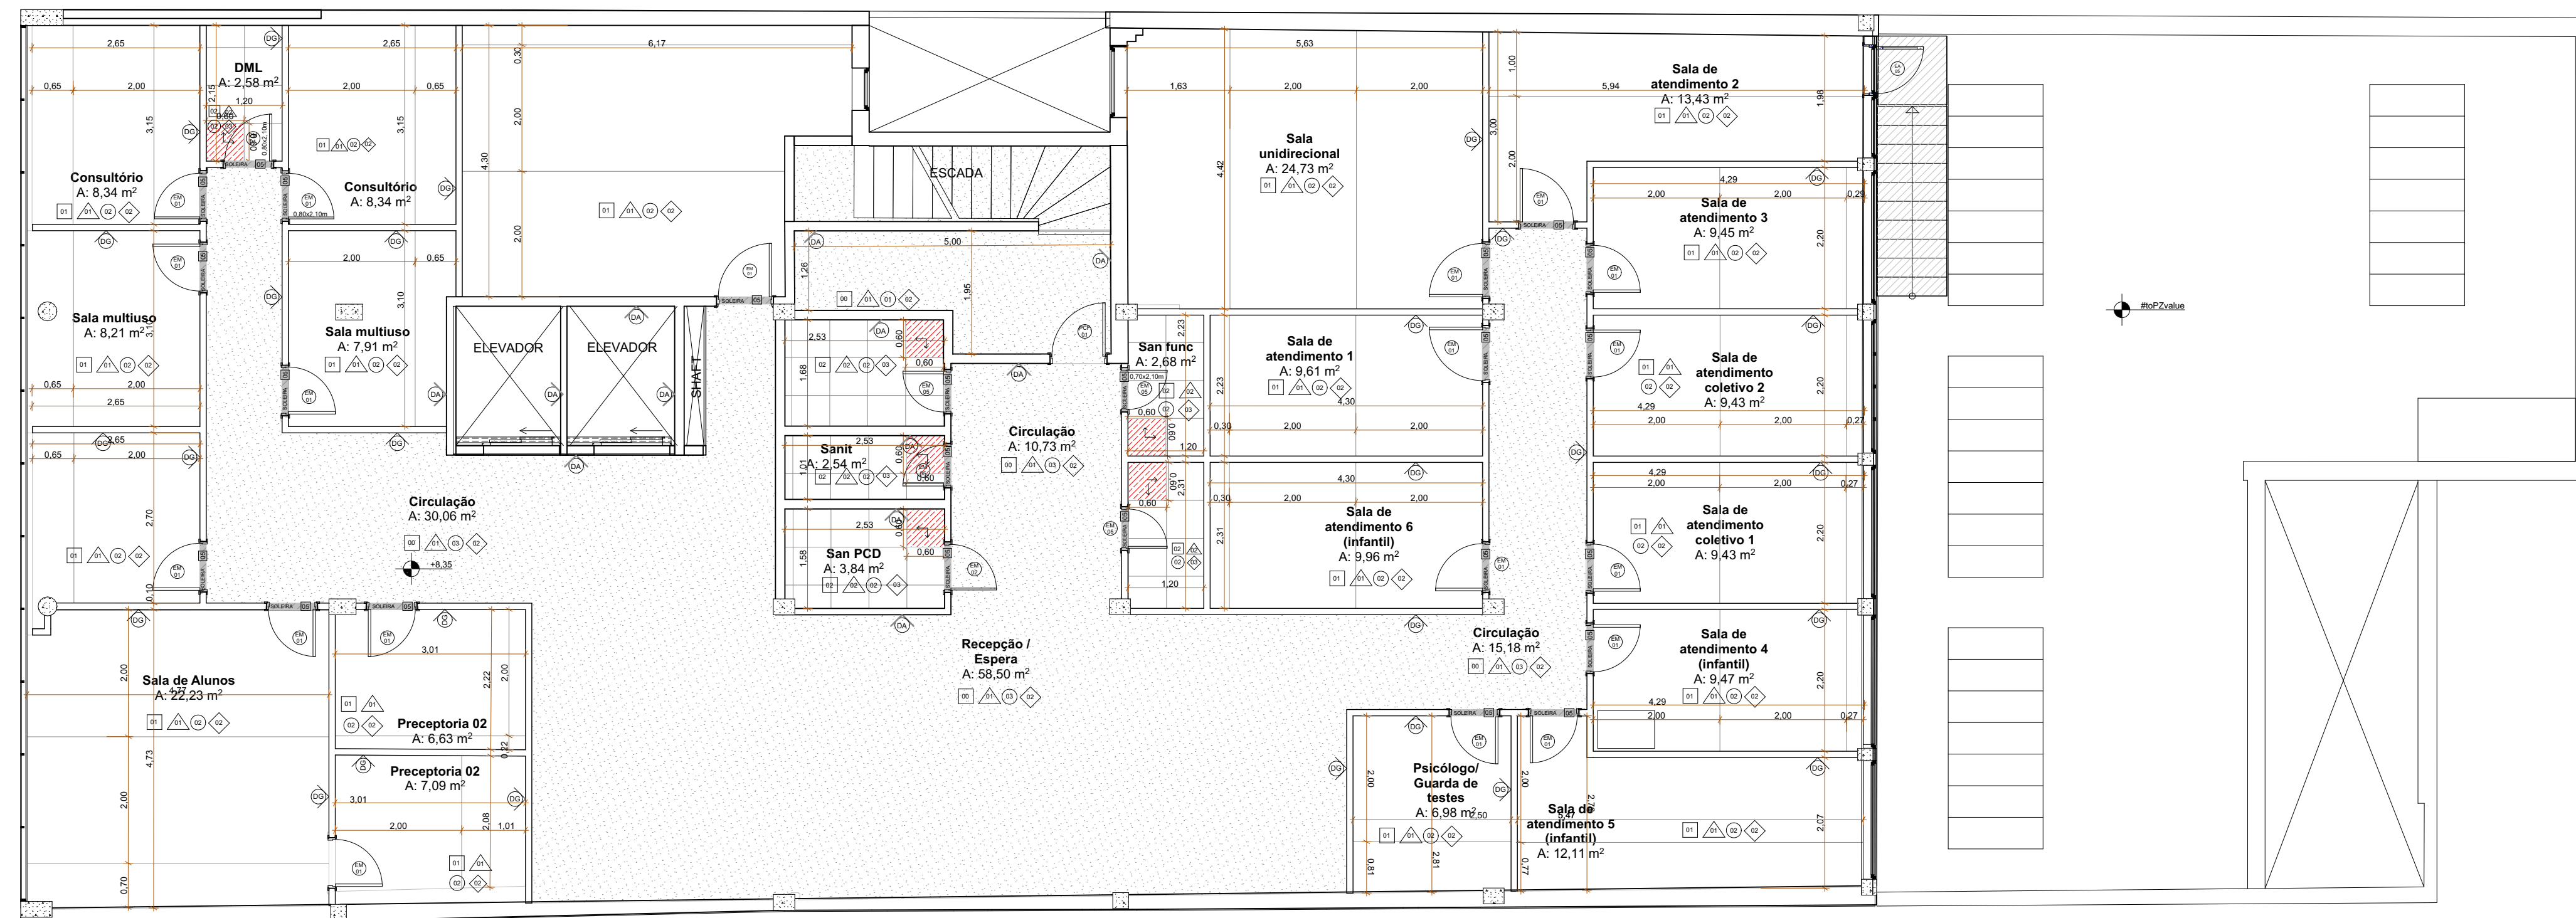

PLANTA DE PISO - 3° PAVIMENTO
ESCALA 1:75

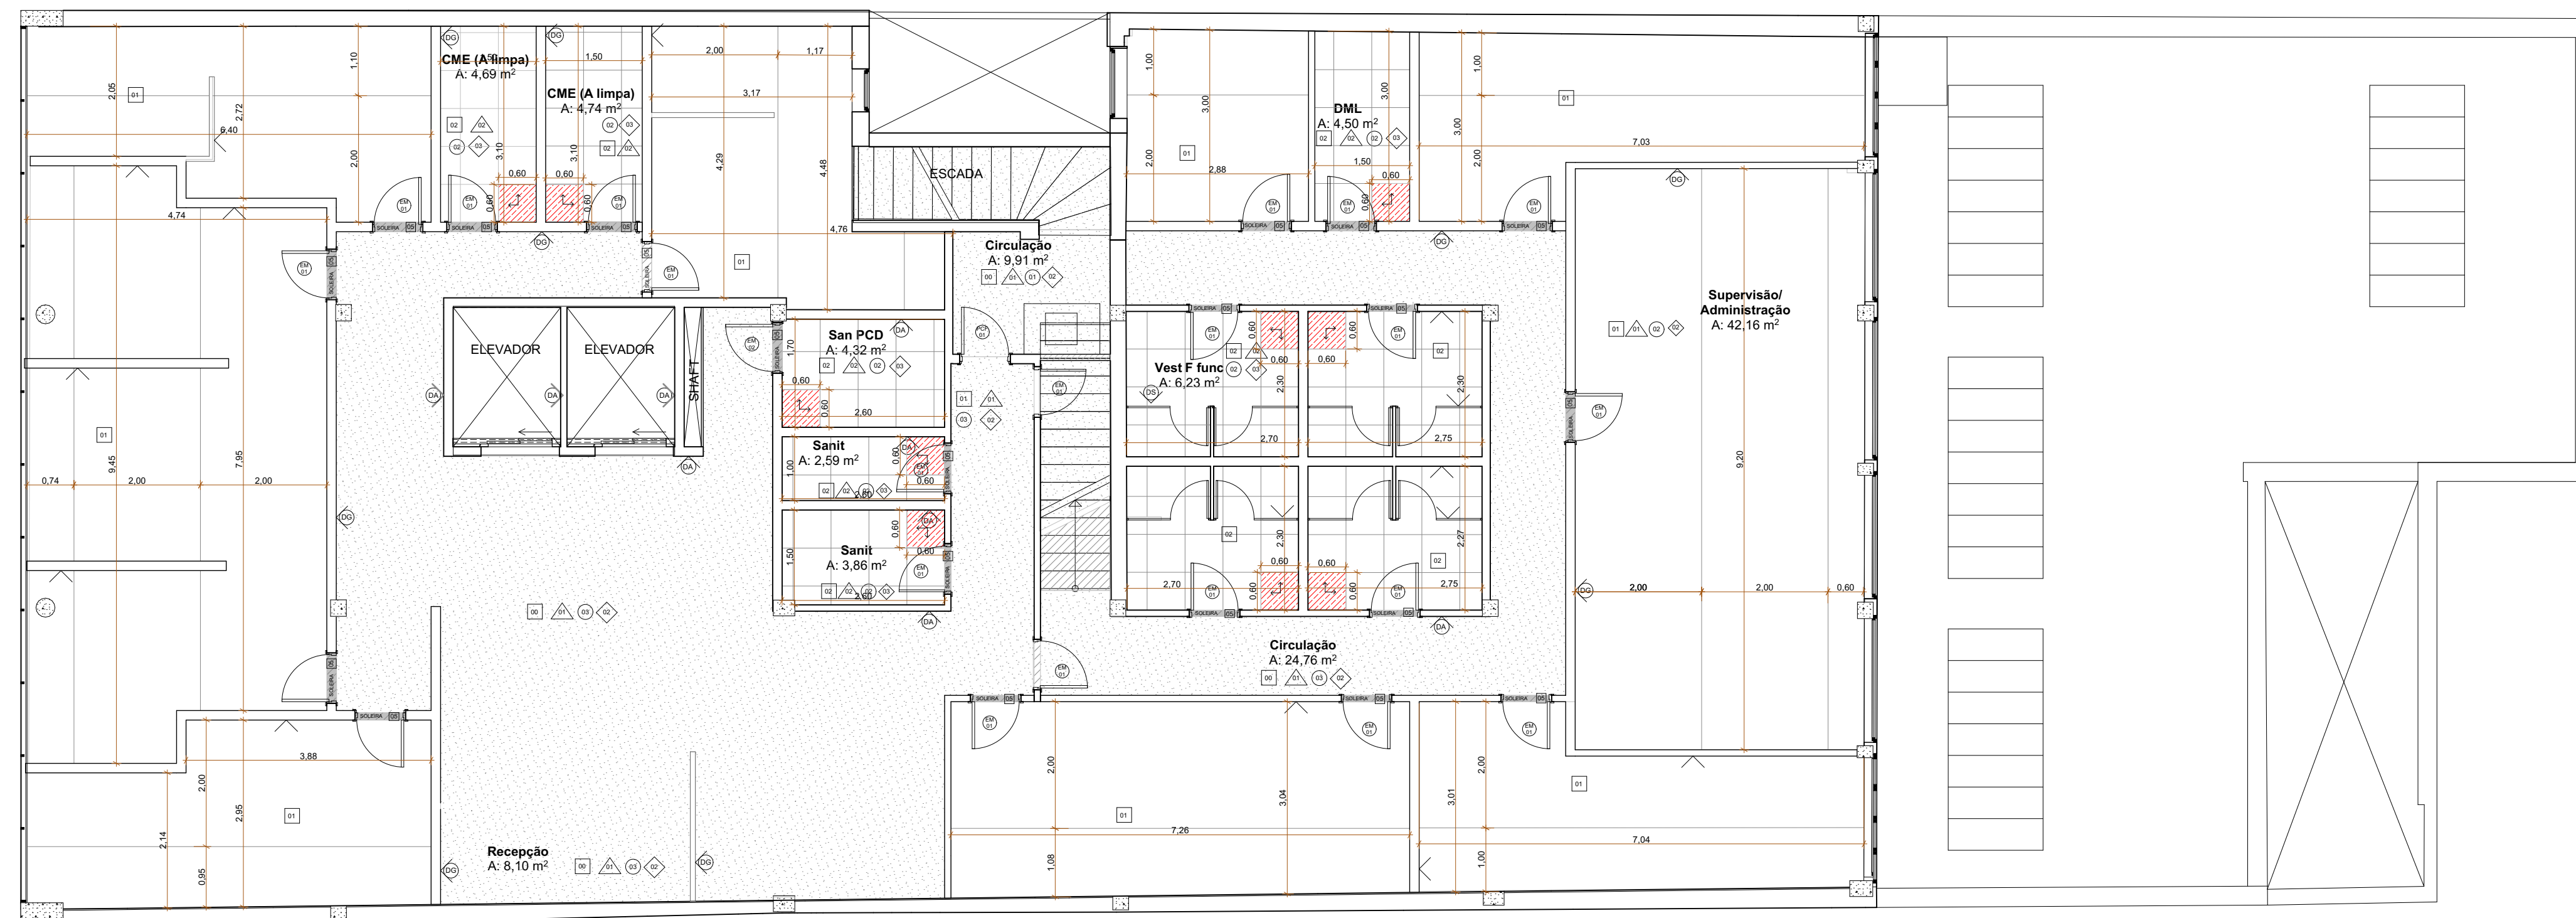

PLANTA DE PISO - 4º PAVIMENTO
ESCALA 1:75

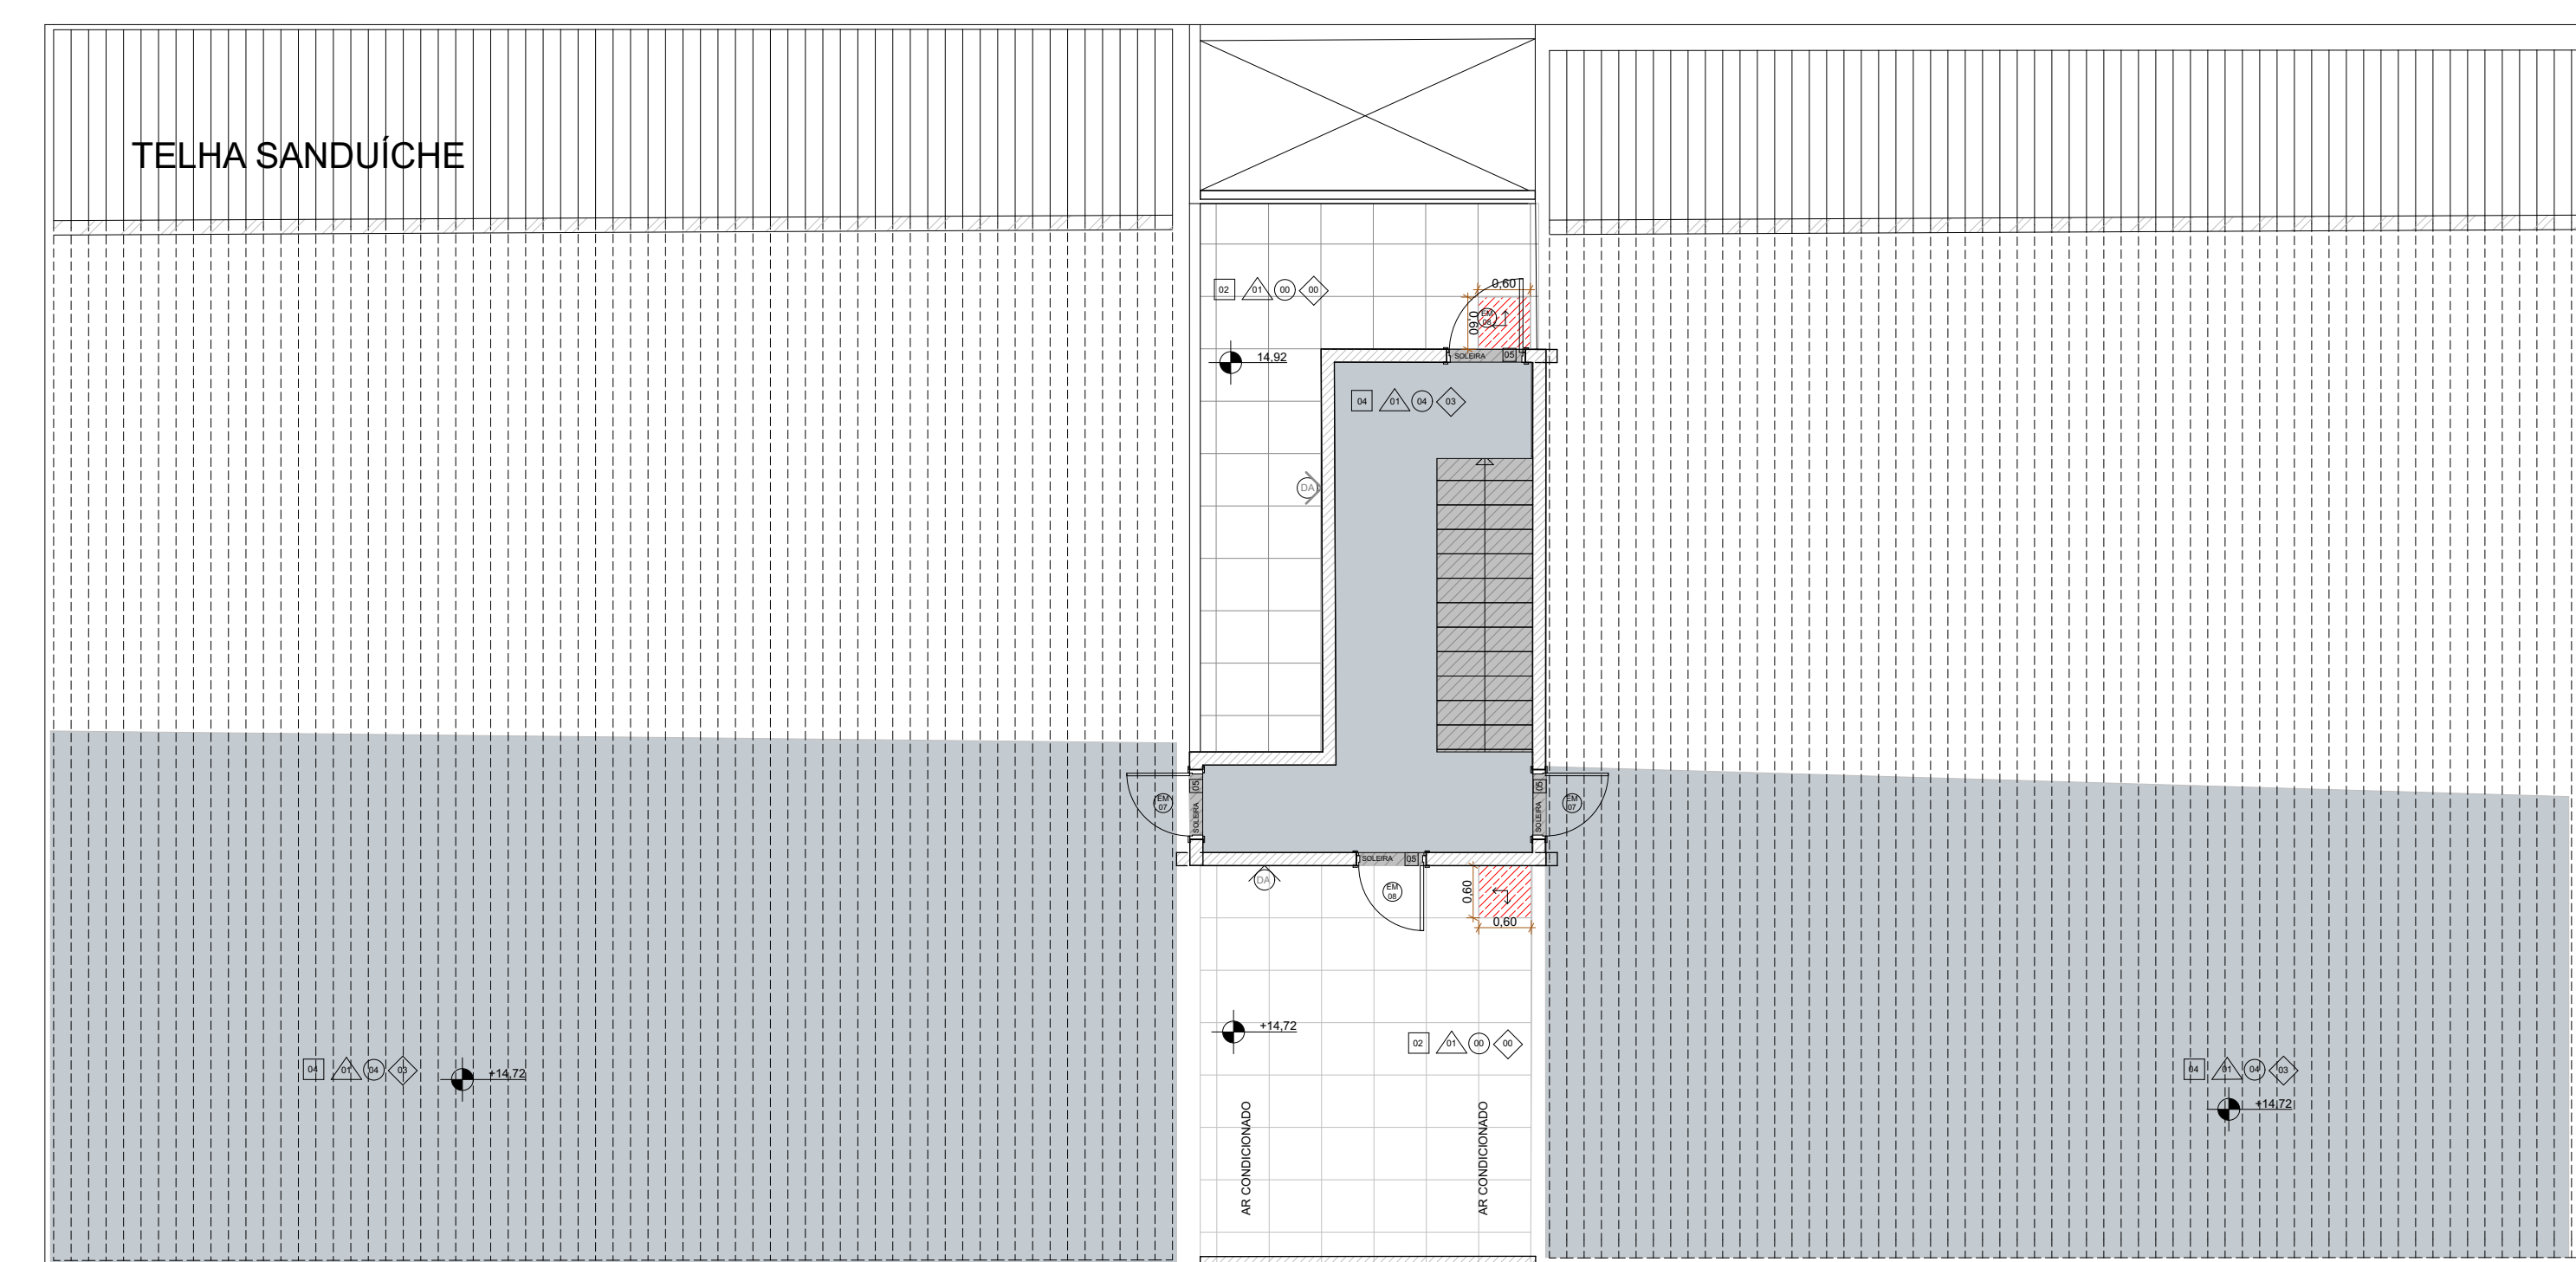

PLANTA DE PISO - COBERTURA
ESCALA 1:75

LEGENDA ACABAMENTOS:

☐ **PISO**
 01- EXISTENTE EM GRANITINA A REFORMAR
 01- VINÍLICO
 02- CERÂMICO
 03- BASALTO
 04- EPÓXI
 05- SOLERA DE BASALTO

☐ **PAREDE**
 01- PARADE COM PINTURA ACRÍLICA
 02- PARADE COM REVESTIMENTO CERÂMICO
 03- PAINEL EM MDF COM REVESTIMENTO

☐ **FORRO**
 01- LAJADAMENTO COM PINTURA
 02- FORRO EM GESSO ACARTONADO COM PINTURA
 03- FORRO EM PLACAS DE GESSO
 04- SEM FORRO COM ESTRUTURA APARENTE

☐ **RODAPE**
 01-RODAPE CERÂMICO
 02-RODAPE DE POLIESTIRENO
 03-SEM RODAPE

LEGENDA DE PISO

EXISTENTE EM GRANITINA A REFORMAR

BASALTO

LEGENDA DE PAREDE

VINÍLICO

EPÓXI

LEGENDA DE FORRO

CERÂMICO

BLOCO INTERMEDIÁRIO DE CONCRETO

LEGENDA DE CORES

EXISTENTE

A CONSTRUIR

A DEMOLIR

ATENÇÃO
 COMEÇAR MEDIDAS
 NO LOCAL

NENHUMA COPIA DESTA DOCUMENTO SERÁ VÁLIDA PARA EXECUÇÃO SEM A ASSINATURA DO RESPONSÁVEL TÉCNICO

	NOME	DATA
B	REVISÃO 01	08/05/2023
A	EMISSÃO FINAL	08/05/2023
REVISÃO	REVISÃO 02	08/05/2023



UFSCPA
 Universidade Federal de Ciências da Saúde de Porto Alegre


UFSCPA Arquitetura

**UNIVERSIDADE FEDERAL DE CIÊNCIAS
 DA SAÚDE DE PORTO ALEGRE
 CLÍNICA FAMÍLIA**

RUA DA CONCEIÇÃO 434 - CENTRO - PORTO ALEGRE

PROJETO EXECUTIVO DE ARQUITETURA
PLANTAS DE PISO
PLANTA BASEA - 3º PAVIMENTO - COBERTURA

CLIENTE: ARQ. FÁBIO ANDRÉ ZATTI - CAU/RS/03614
 ARQ. MARCELO AMORIM DA SILVA - CAU/RS/12142

PROJETO: UFSCPA








AR08