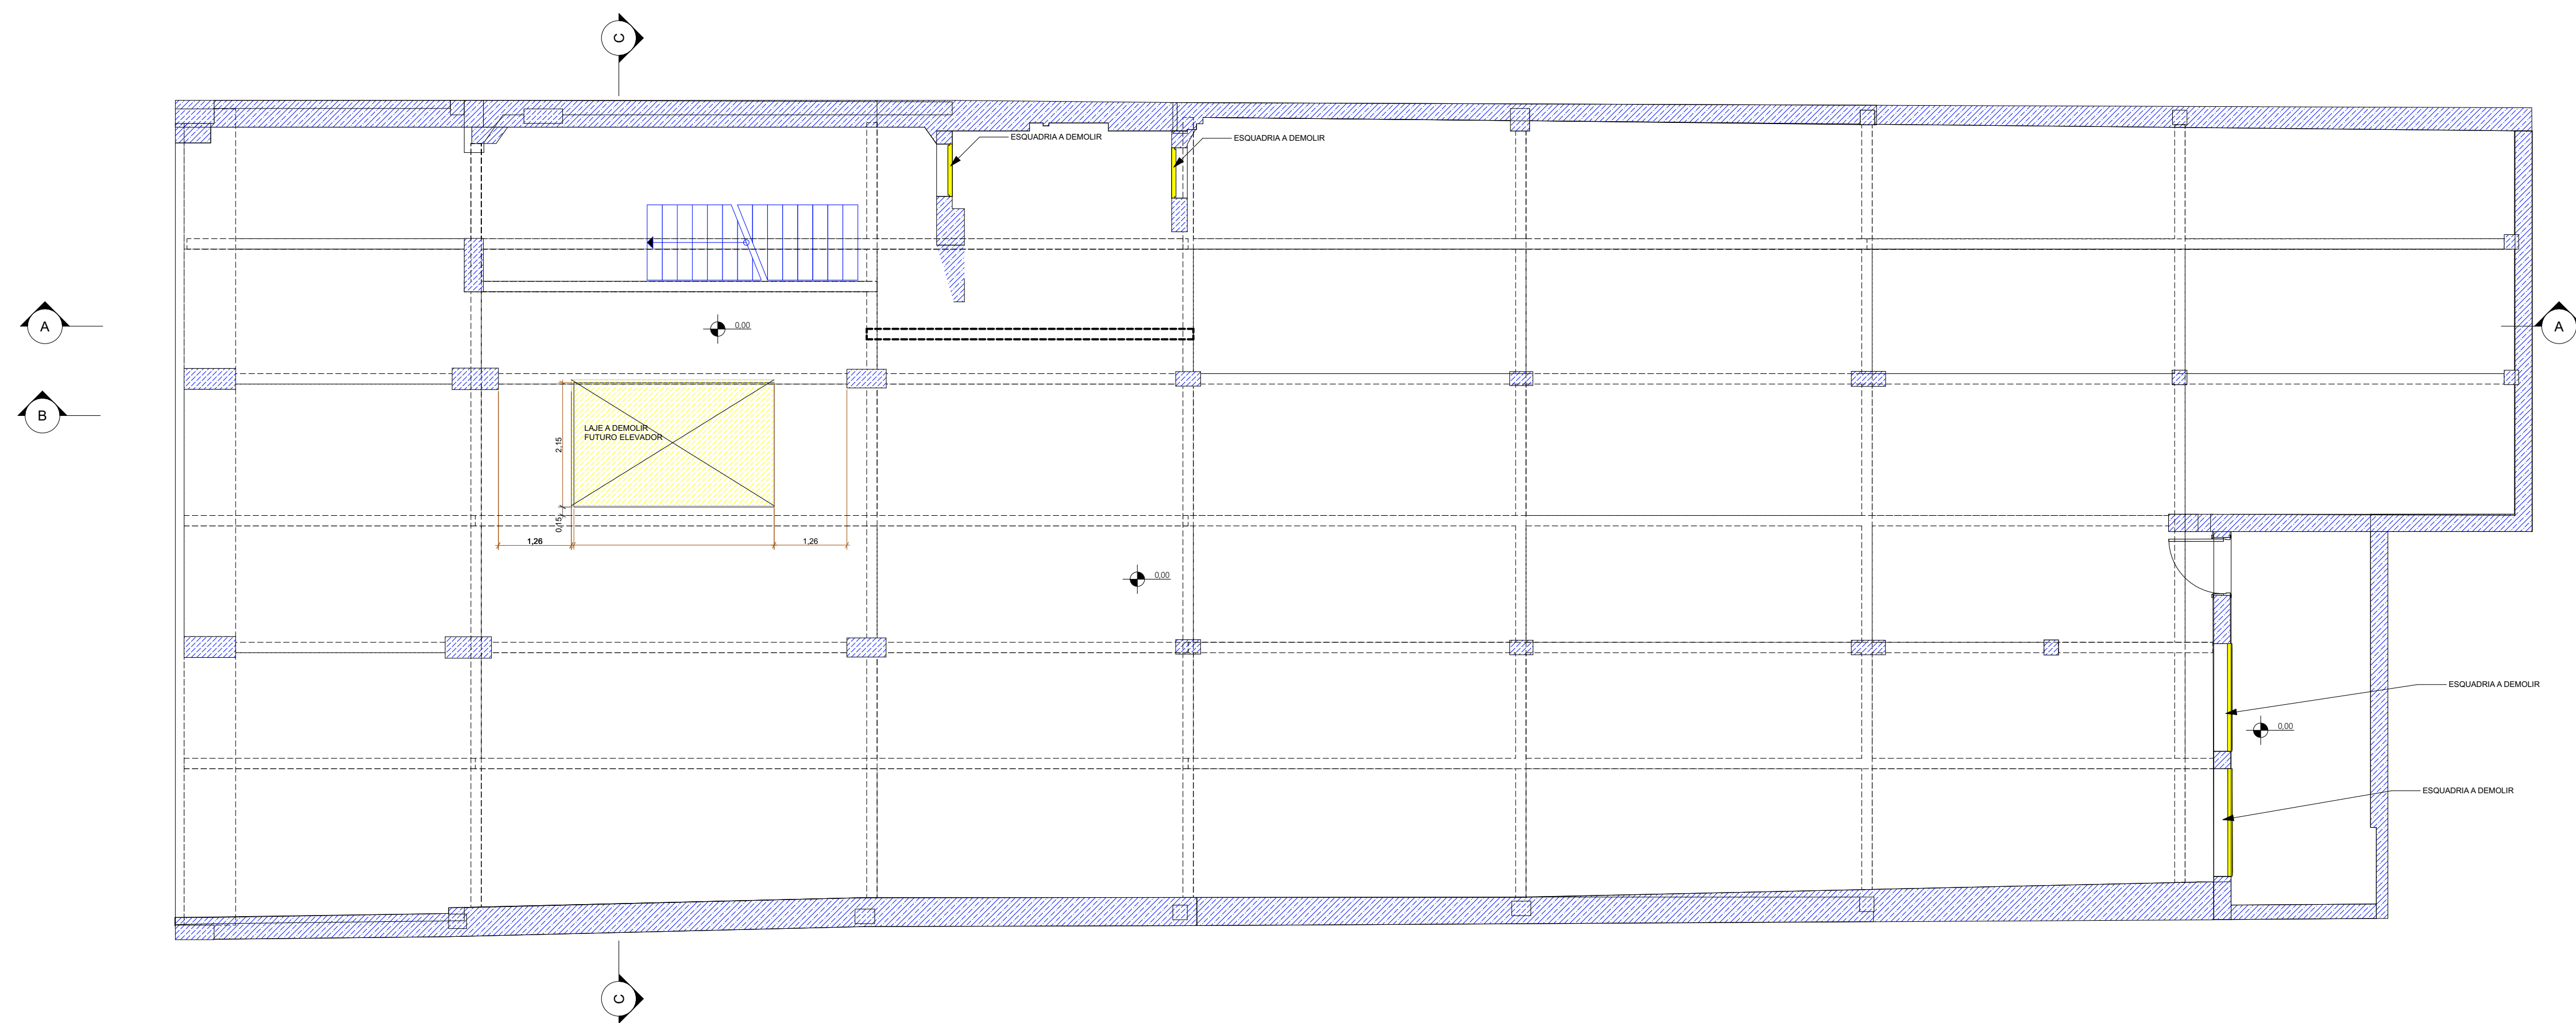
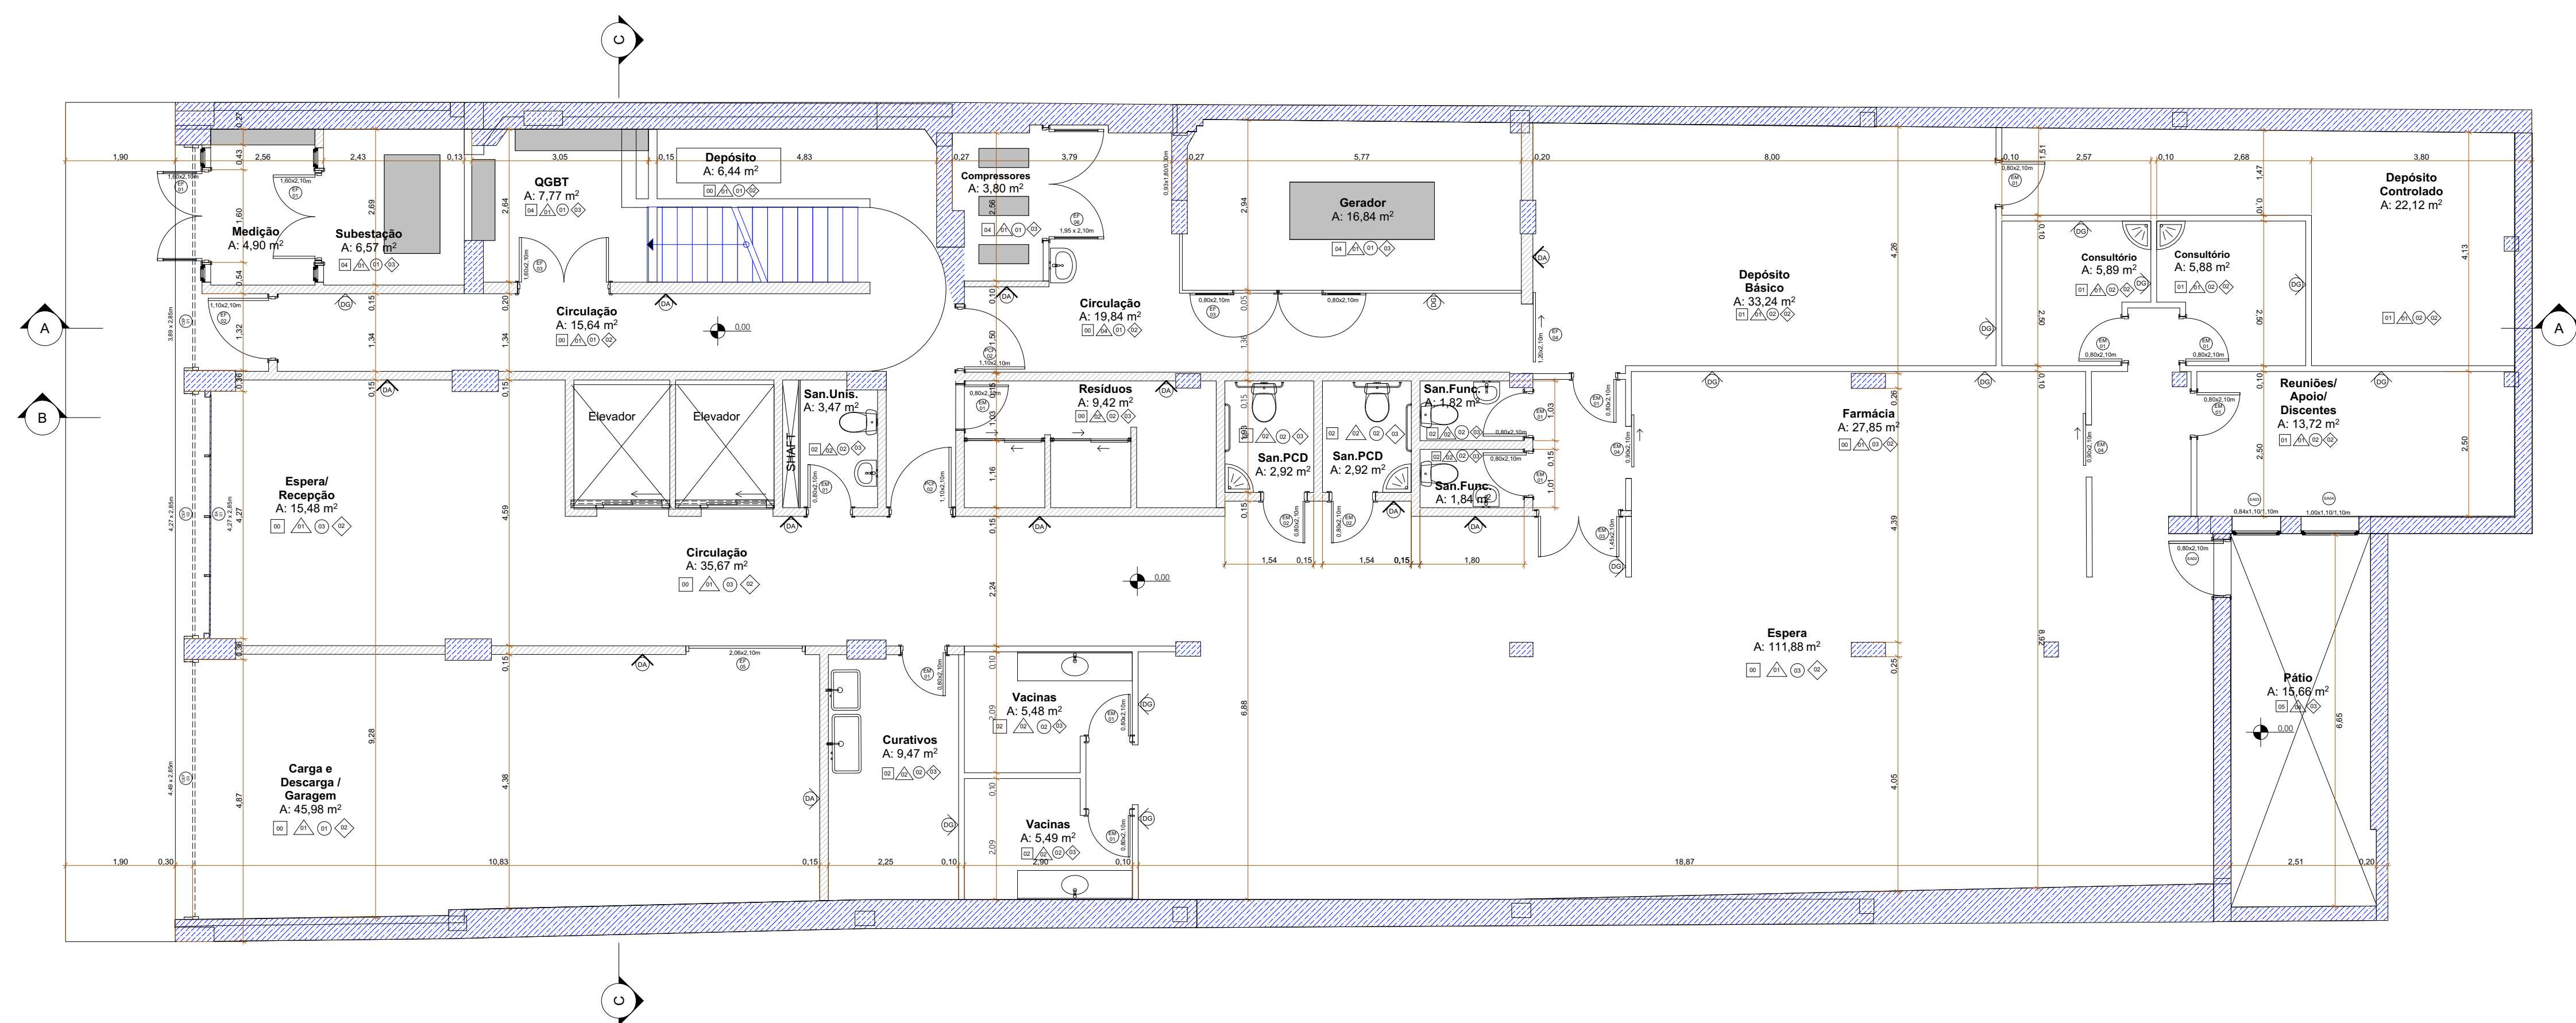
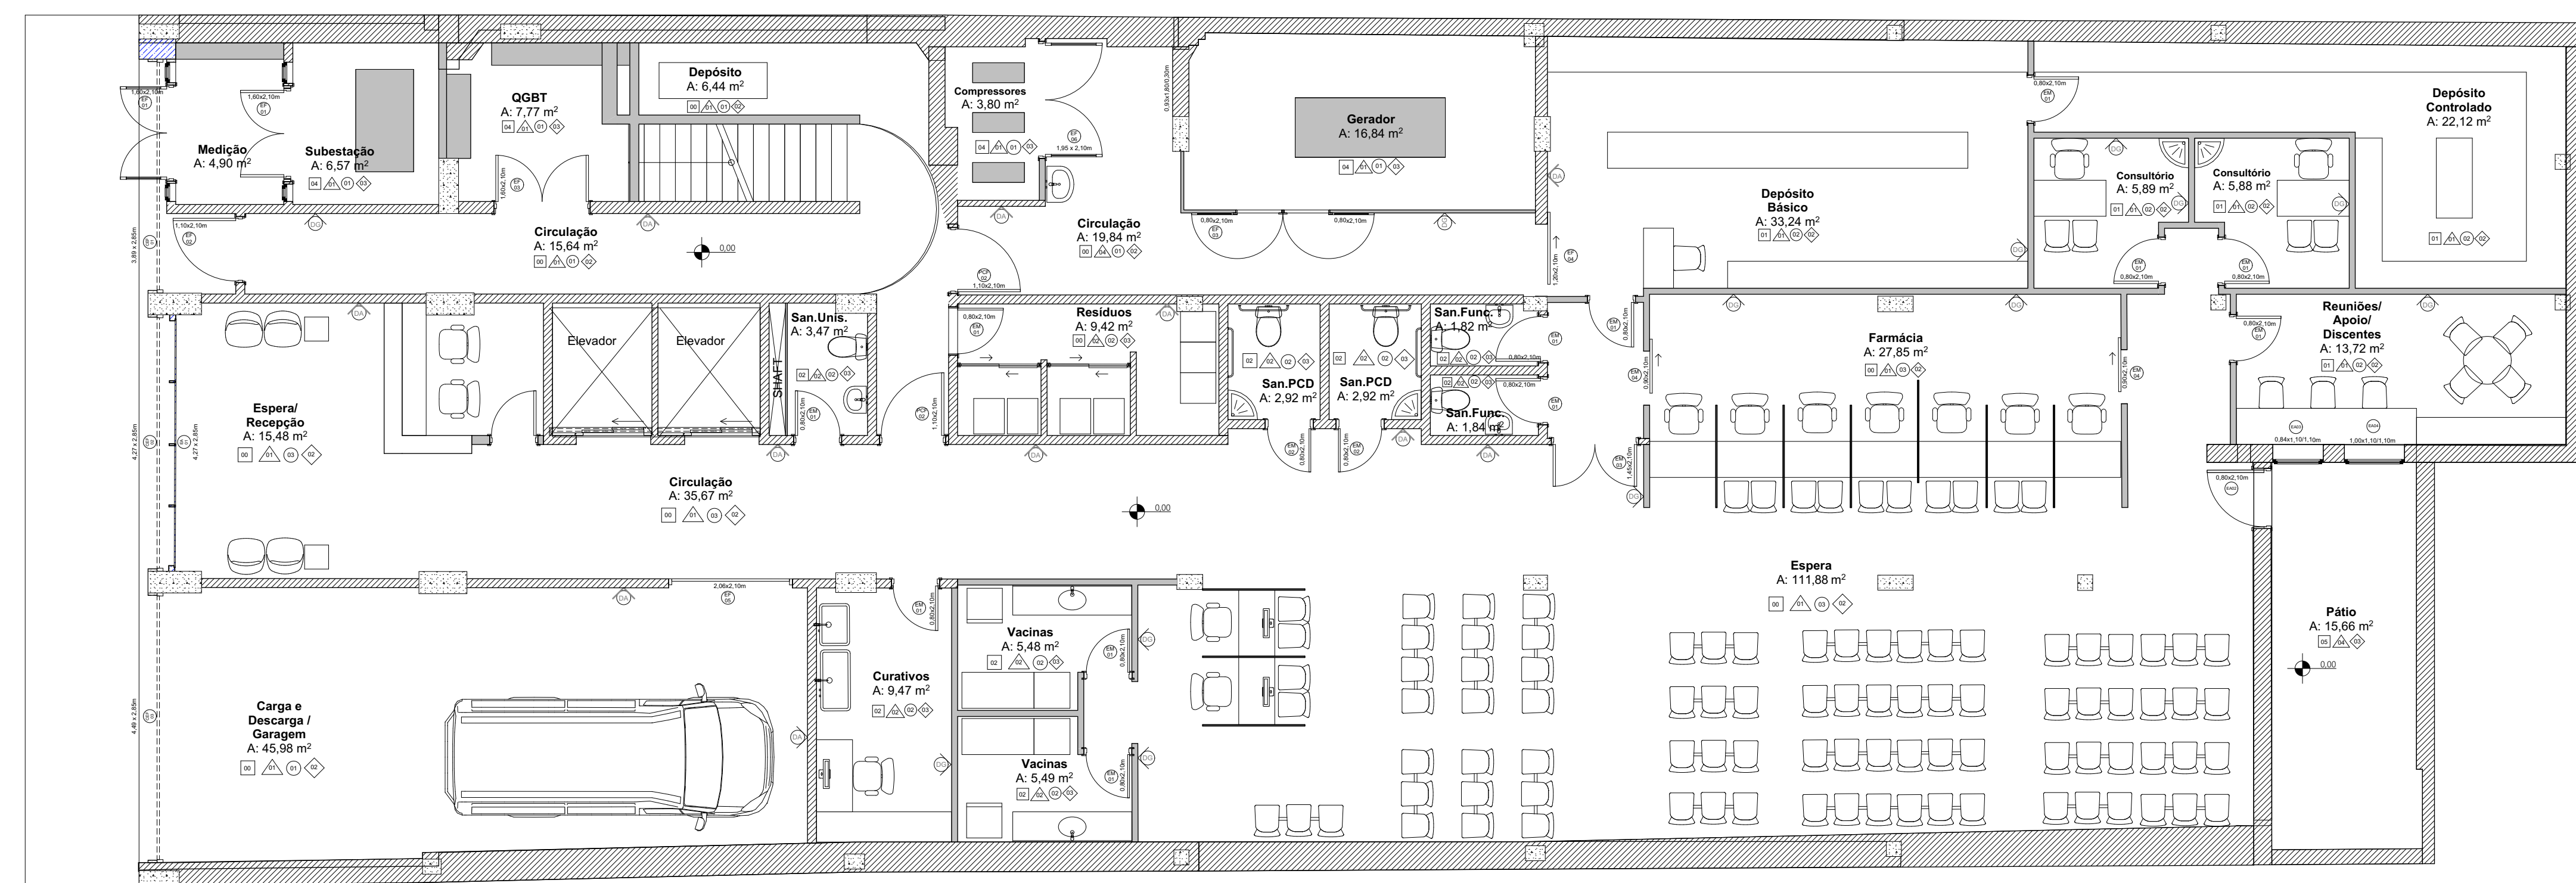


PLANTA DE DEMOLIÇÃO - TÉRREO
ESCALA 1:75PLANTA DE CONSTRUÇÃO - TÉRREO
ESCALA 1:75PLANTA DE LAYOUT - TÉRREO
ESCALA 1:75

LEGENDA ACABAMENTOS:

PISO

- 00 - EXISTENTE EM GRANITA A REFORMAR
- 01 - VINÍLICO
- 02 - CERÂMICO
- 03 - BASALTO
- 04 - EPDM
- 05 - SOLEIRA DE BASALTO
- 06 - GRANITINA

PAREDE

- 01 - PAREDE COM PINTURA ACRÍLICA
- 02 - PAREDE COM REVESTIMENTO CERÂMICO
- 03 - PAREDE EM MDF COM REVESTIMENTO
- 04 - PAREDE COM TEXTURA ACRÍLICA E PINTURA

FORRO

- 00 - SEM FORRO
- 01 - LAJE APARENTE COM PINTURA
- 02 - FORRO EM GESSO ACARTONADO COM PINTURA
- 03 - FORRO EM PLACAS DE GESSO
- 04 - SEM FORRO COM ESTRUTURA APARENTE

RODAPE

- 01 - RODAPÉ CERÂMICO
- 02 - RODAPÉ DE POLIESTIRENO
- 03 - SEM RODAPÉ

LEGENDA DE SÍMBOLOS

- ESQUADRIA DE ALUMÍNIO
- ESQUADRIA DE MADEIRA
- ESQUADRIA DE FERRO
- PORTA CORTA FOGO
- CORTINA DE ENROLAR DE FERRO

TIPOS DE PAREDES

- PAREDE DE ALVENARIA EXISTENTE
- PAREDE DE ALVENARIA CONSTRUÍDA
- PAREDE DE GESSO ACARTONADO
- PAREDE DIVISÓRIA SANITÁRIA

LEGENDA DE CORES

- EXISTENTE
- A CONSTRUIR
- A DEMOLIR

NENHUMA CÓPIA DESTA DOCUMENTO SERÁ VÁLIDA PARA EXECUÇÃO SEM A ASSINATURA DO RESPONSÁVEL TÉCNICO





ATENÇÃO
CONFIRMAR MEDIDAS
NO LOCAL