

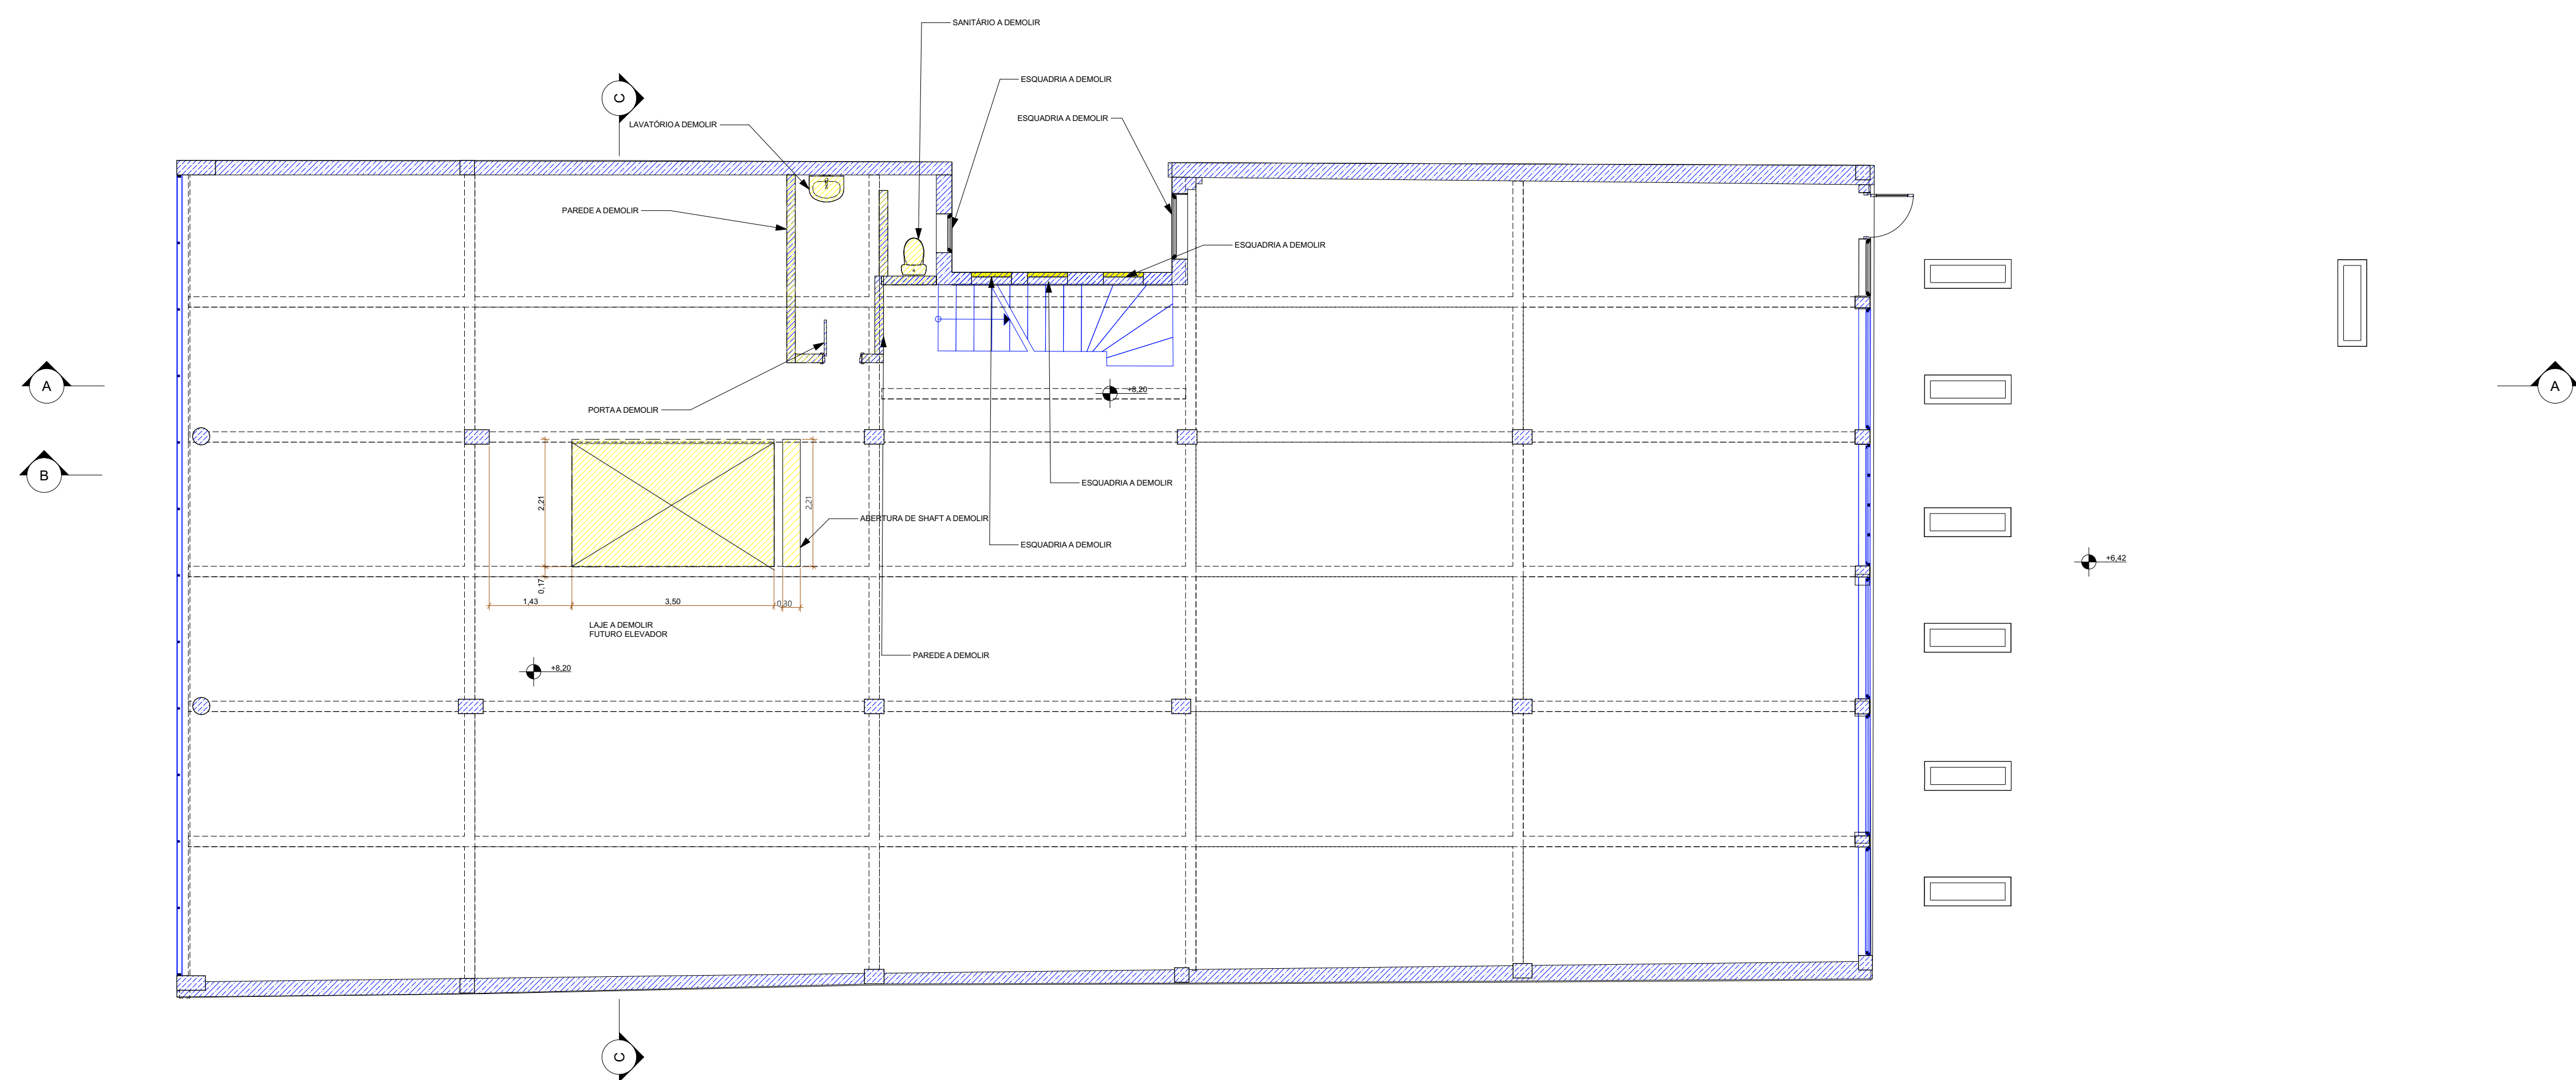


PLANTA DE DEMOLIÇÃO - 3º PAVIMENTO
ESCALA 1:75PLANTA DE CONSTRUÇÃO - 3º PAVIMENTO
ESCALA 1:75PLANTA DE LAYOUT - 3º PAVIMENTO
ESCALA 1:75

LEGENDA ACABAMENTOS:

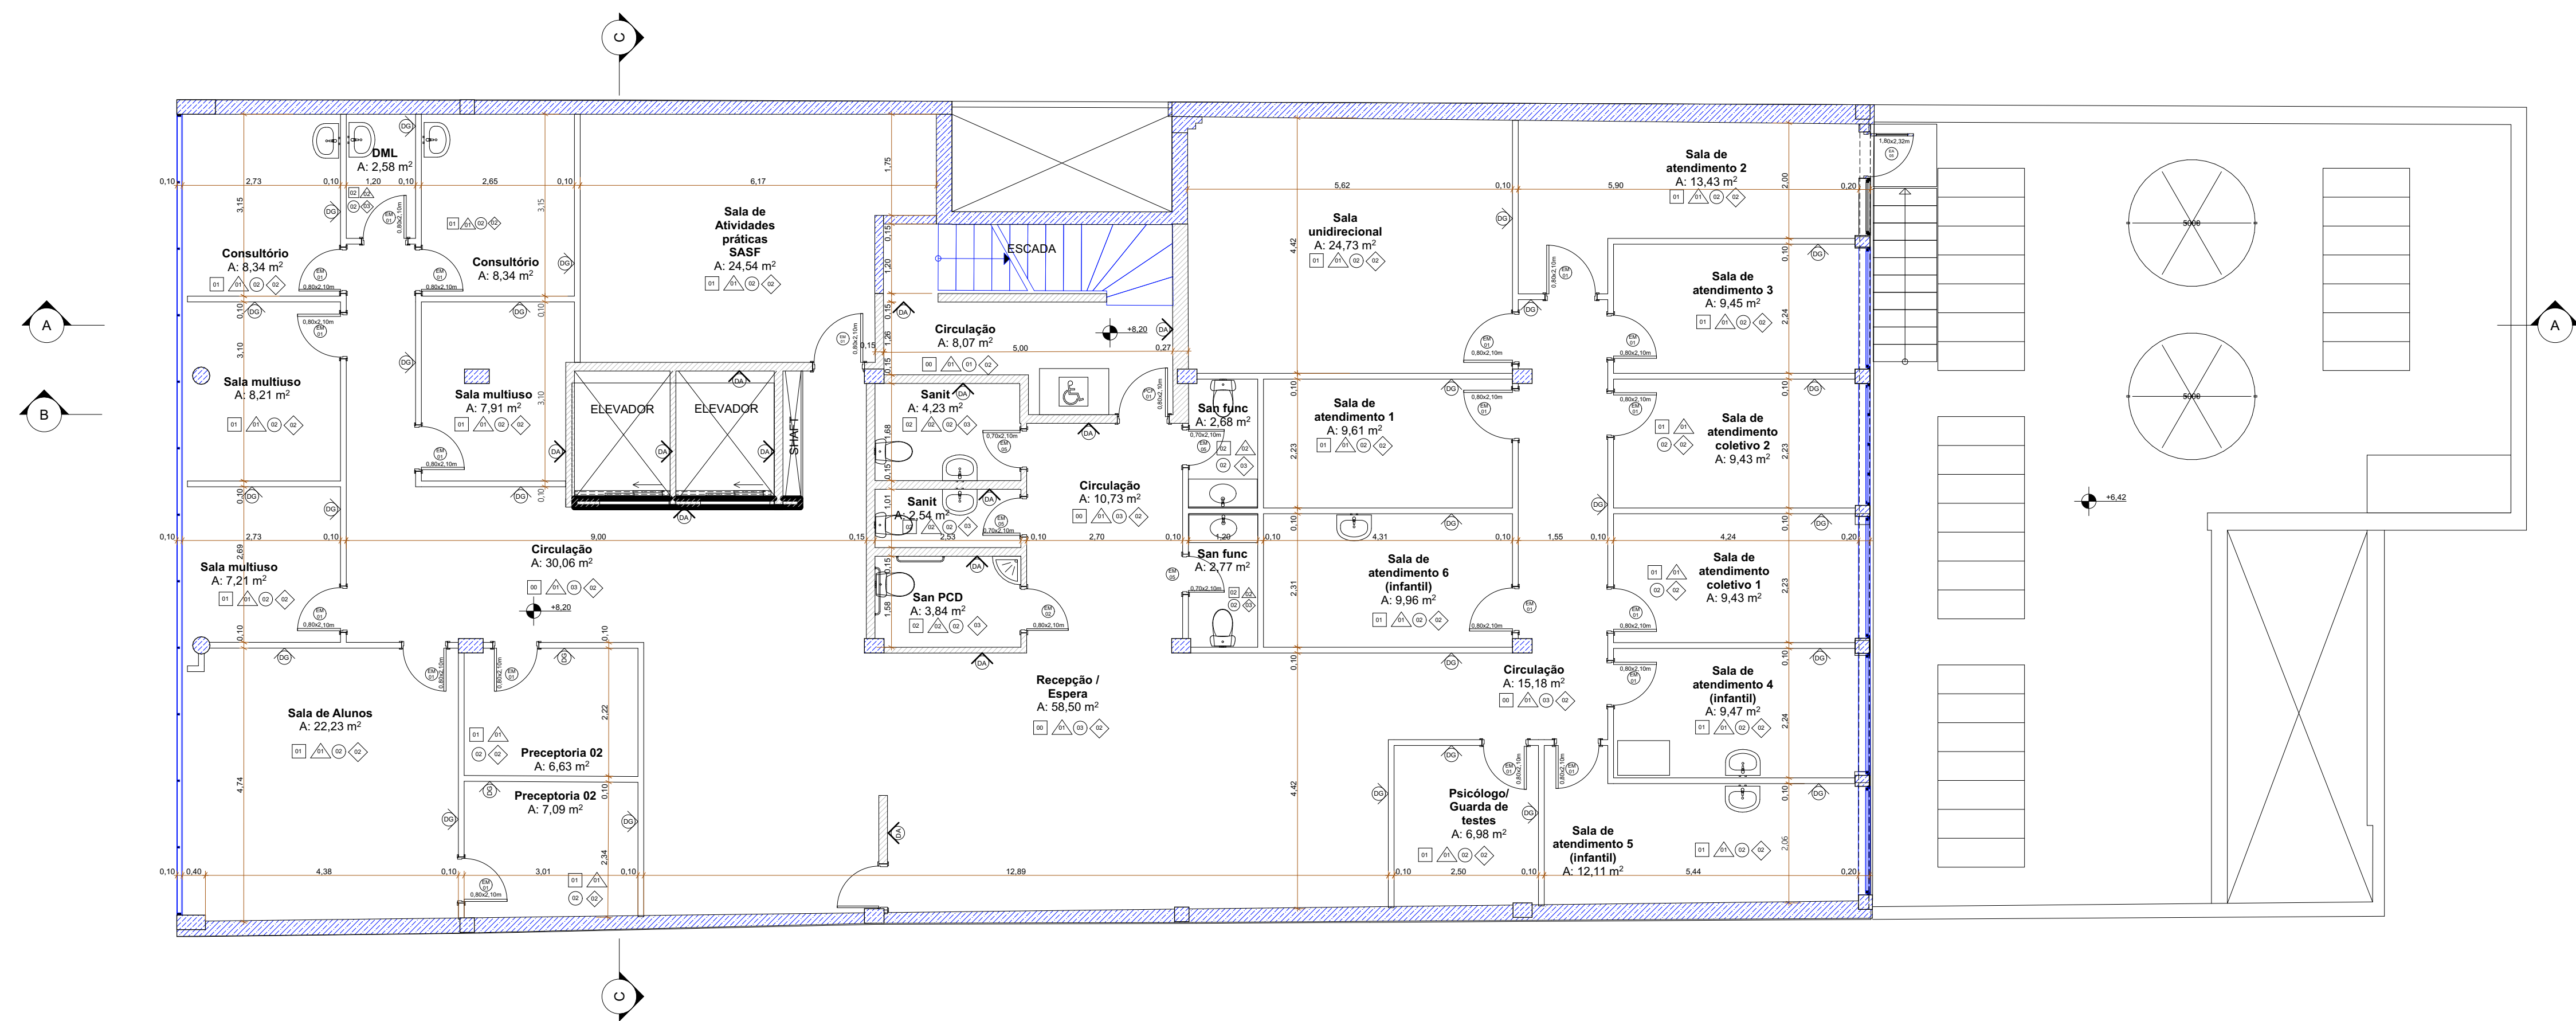


- 00 - EXISTENTE EM GRANITINA A REFORMAR
01 - VINÍLICO
02 - CERÂMICO
03 - BASALTO
04 - EPDM
05 - SOLERA DE BASALTO
06 - GRANITINA

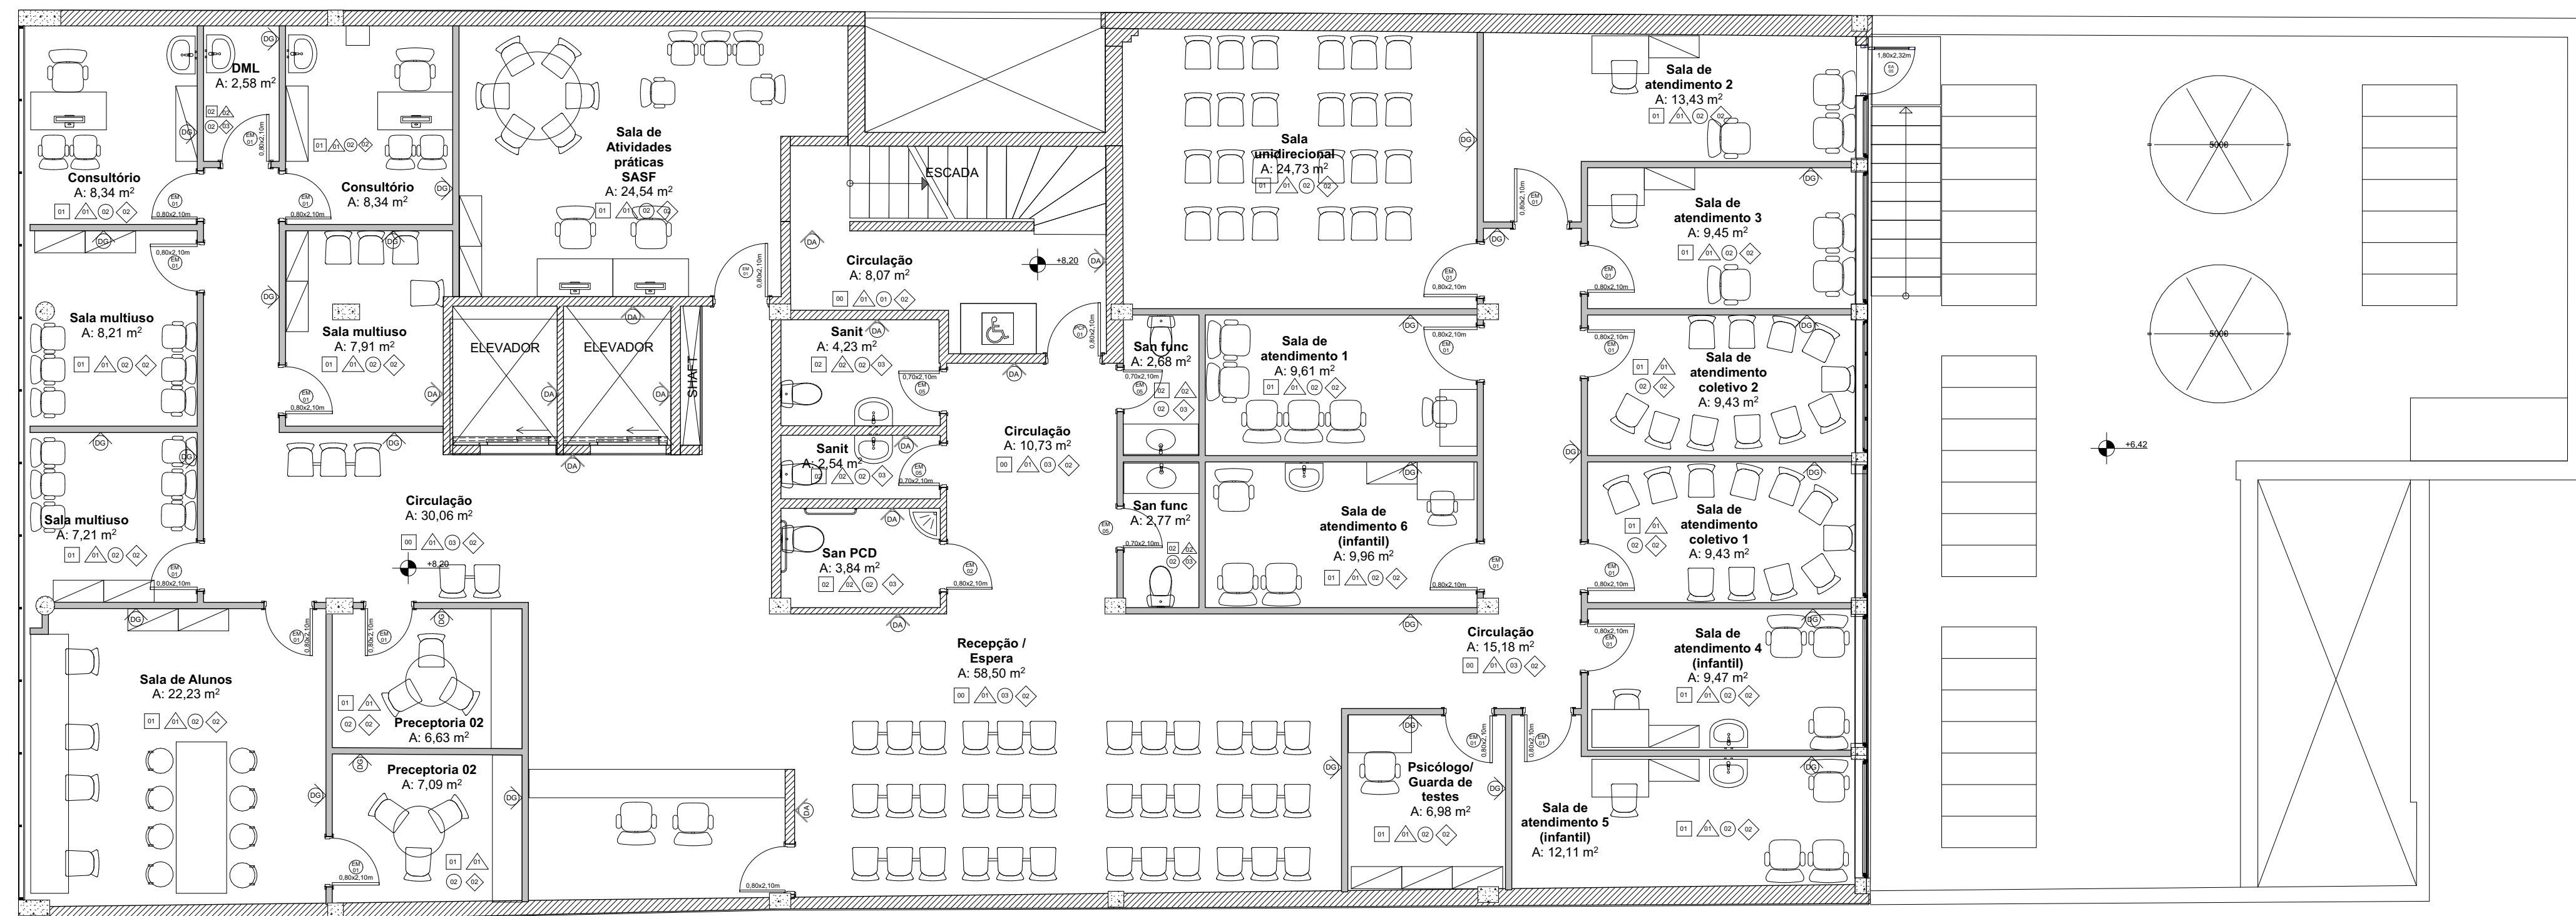

- 01 - PAREDE COM PINTURA ACRÍLICA
02 - PAREDE COM REVESTIMENTO CERÂMICO
03 - PAREDE EM MDF COM REVESTIMENTO
04 - PAREDE COM TEXTURA ACRÍLICA E PINTURA



- 00 - SEM FORRO
01 - LAJE APARENTE COM PINTURA
02 - FORRO EM GESSO ACANTONADO COM PINTURA
03 - FORRO EM PLACAS DE GESSO
04 - SEM FORRO COM ESTRUTURA APARENTE

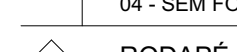

- 01 - RODAPÉ CERÂMICO
02 - RODAPÉ DE POLIESTIRENO
03 - SEM RODAPÉ

LEGENDA DE SÍMBOLOS

- ESQUADRIA DE ALUMÍNIO
ESQUADRIA DE MADEIRA
ESQUADRIA DE FERRO
PORTA DE ALUMÍNIO
PORTA CORTA FOGO
CORTINA DE ENROLAR DE FERRO

TIPOS DE PAREDES

- PAREDE DE ALVENARIA EXISTENTE
PAREDE DE ALVENARIA CONSTRUIR
PAREDE DE GESSO ACANTONADO
PAREDE DIVISÓRIA SANITÁRIA

LEGENDA DE CORES

- EXISTENTE
A CONSTRUIR
A DEMOLIR

ATENÇÃO
CONFERIR MEDIDAS
NO LOCAL

NENHUMA CÓPIA DESTA DOCUMENTO SERÁ VÁLIDA PARA EXECUÇÃO SEM A ASSINATURA DO RESPONSÁVEL TÉCNICO

C	REVISÃO 02	JULIANA	05/10/2023
B	REVISÃO 01	VALENTINA	04/10/2023
A	EMISSÃO FINAL	RAFAEL	01/09/2023
REVISÃO	OBSERVAÇÕES	DESENHO	DATA

 URF UNIVERSIDADE FEDERAL DE RORAIMA	UNIVERSIDADE FEDERAL DE CIÊNCIAS DA SAÚDE DE PORTO ALEGRE CLÍNICA FAMÍLIA RUA DA CONCEIÇÃO, 434 - CENTRO - PORTO ALEGRE		
PROJETO EXECUTIVO DE ARQUITETURA TERCEIRO PAVIMENTO PLANTA BASE - DEMOLIÇÃO, CONSTRUÇÃO, LAYOUT			
Nome e sobrenome e-mail	(11) 3231-3081 www.urf.edu.br urfd@urfd.edu.br	projetista URFSPA	data 05/10/2023
projetista	URFSPA	autor RAFAEL	data 05/10/2023
projetista	URFSPA	autor RAFAEL	data 05/10/2023
projetista	URFSPA	autor RAFAEL	data 05/10/2023