
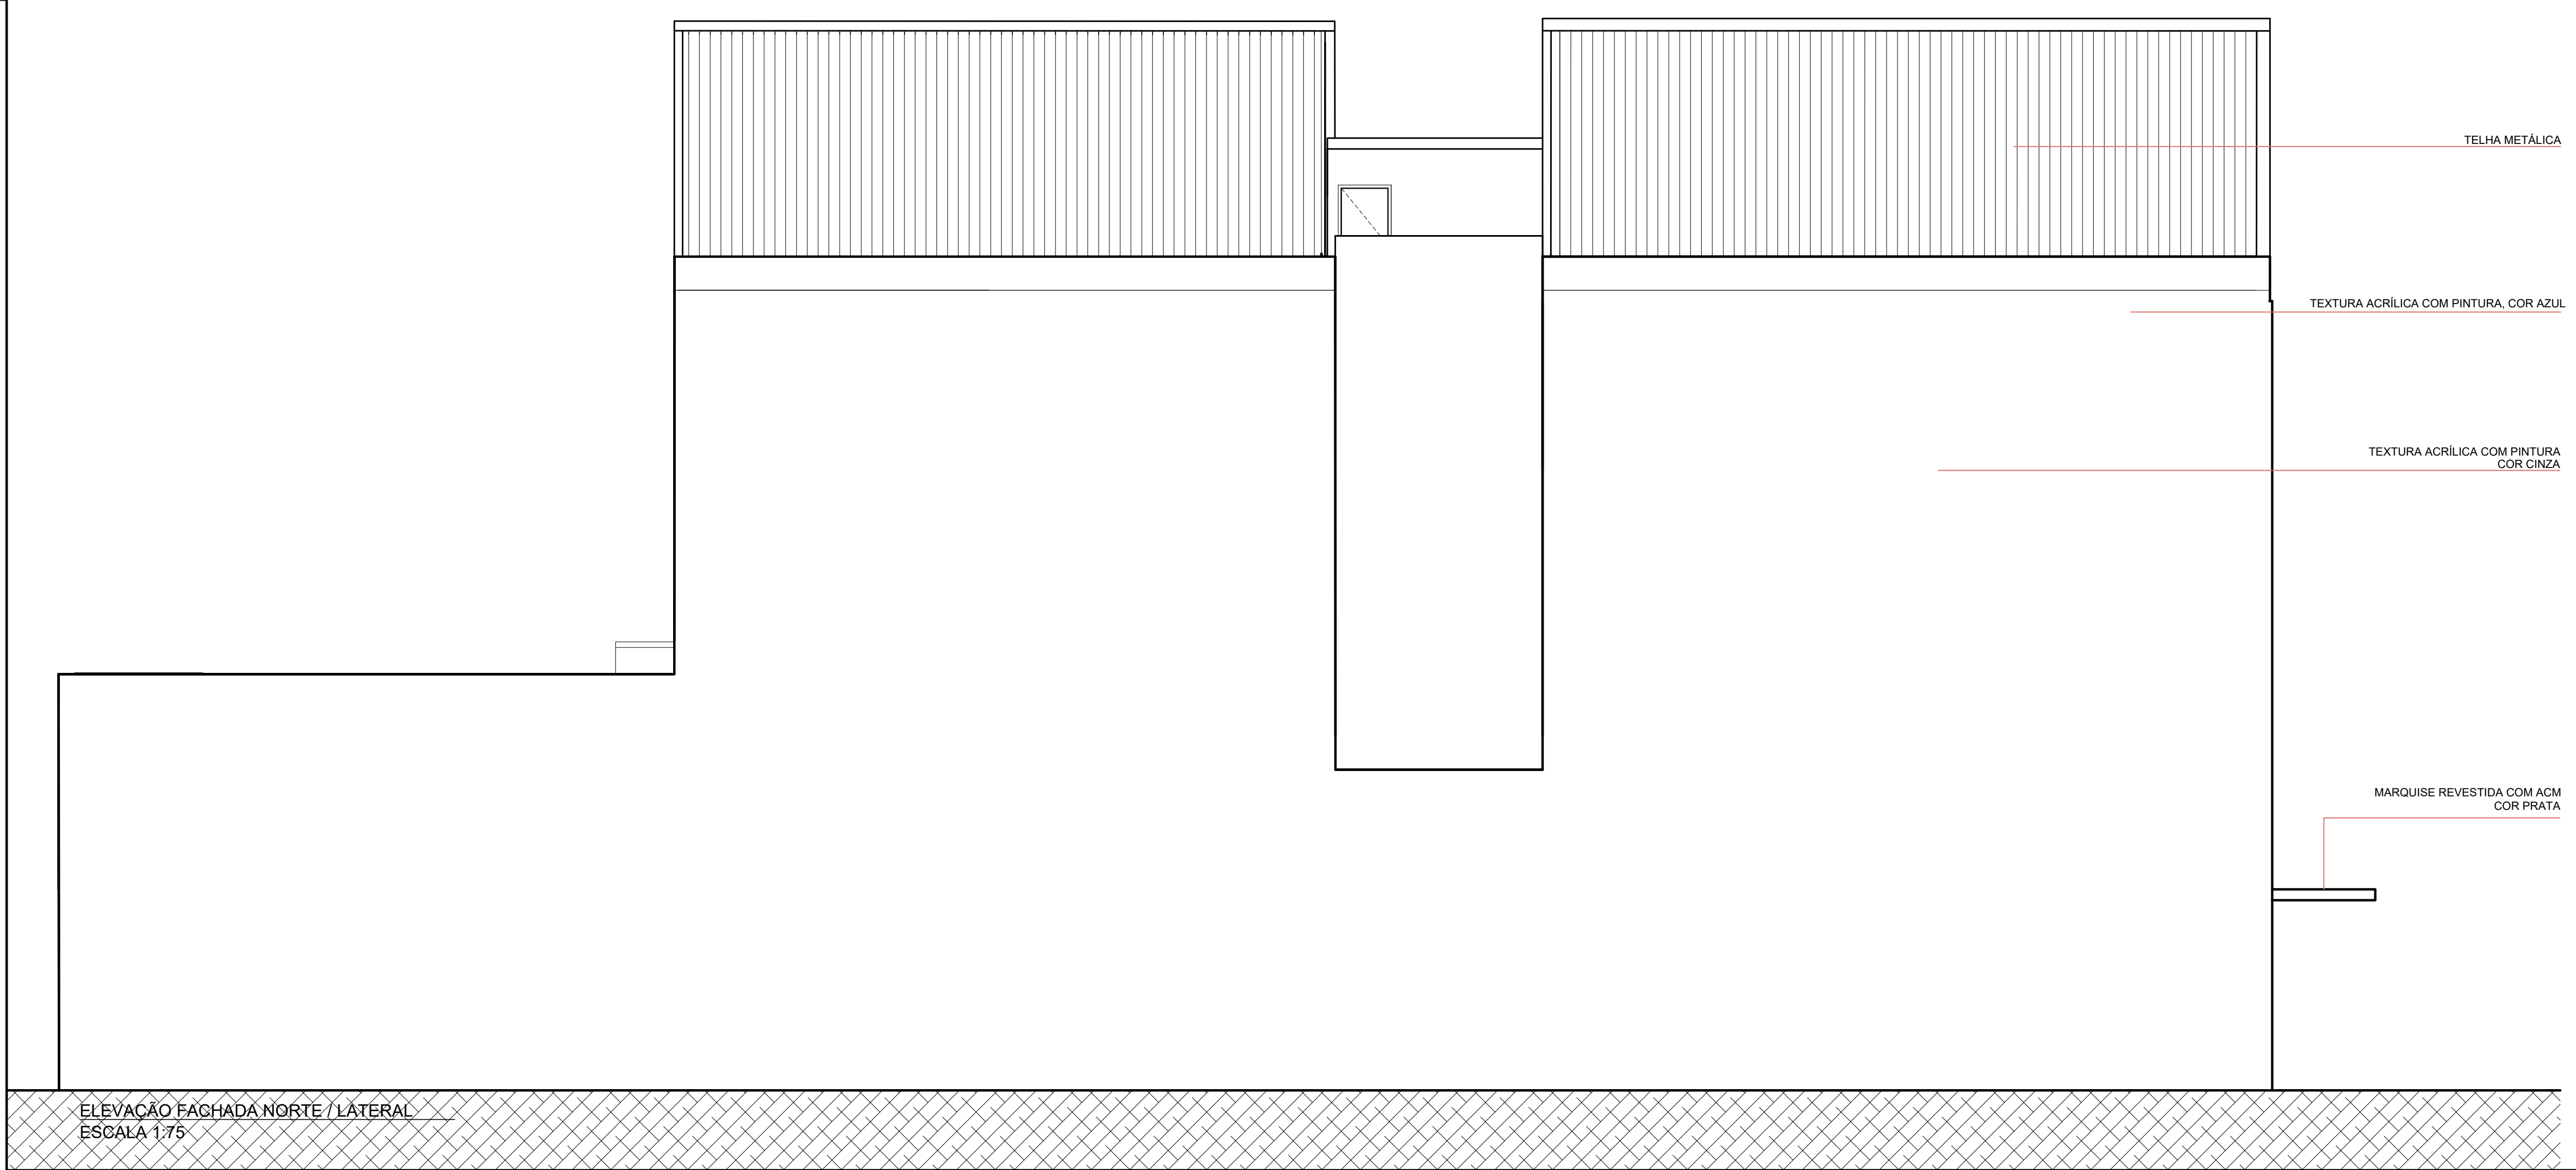


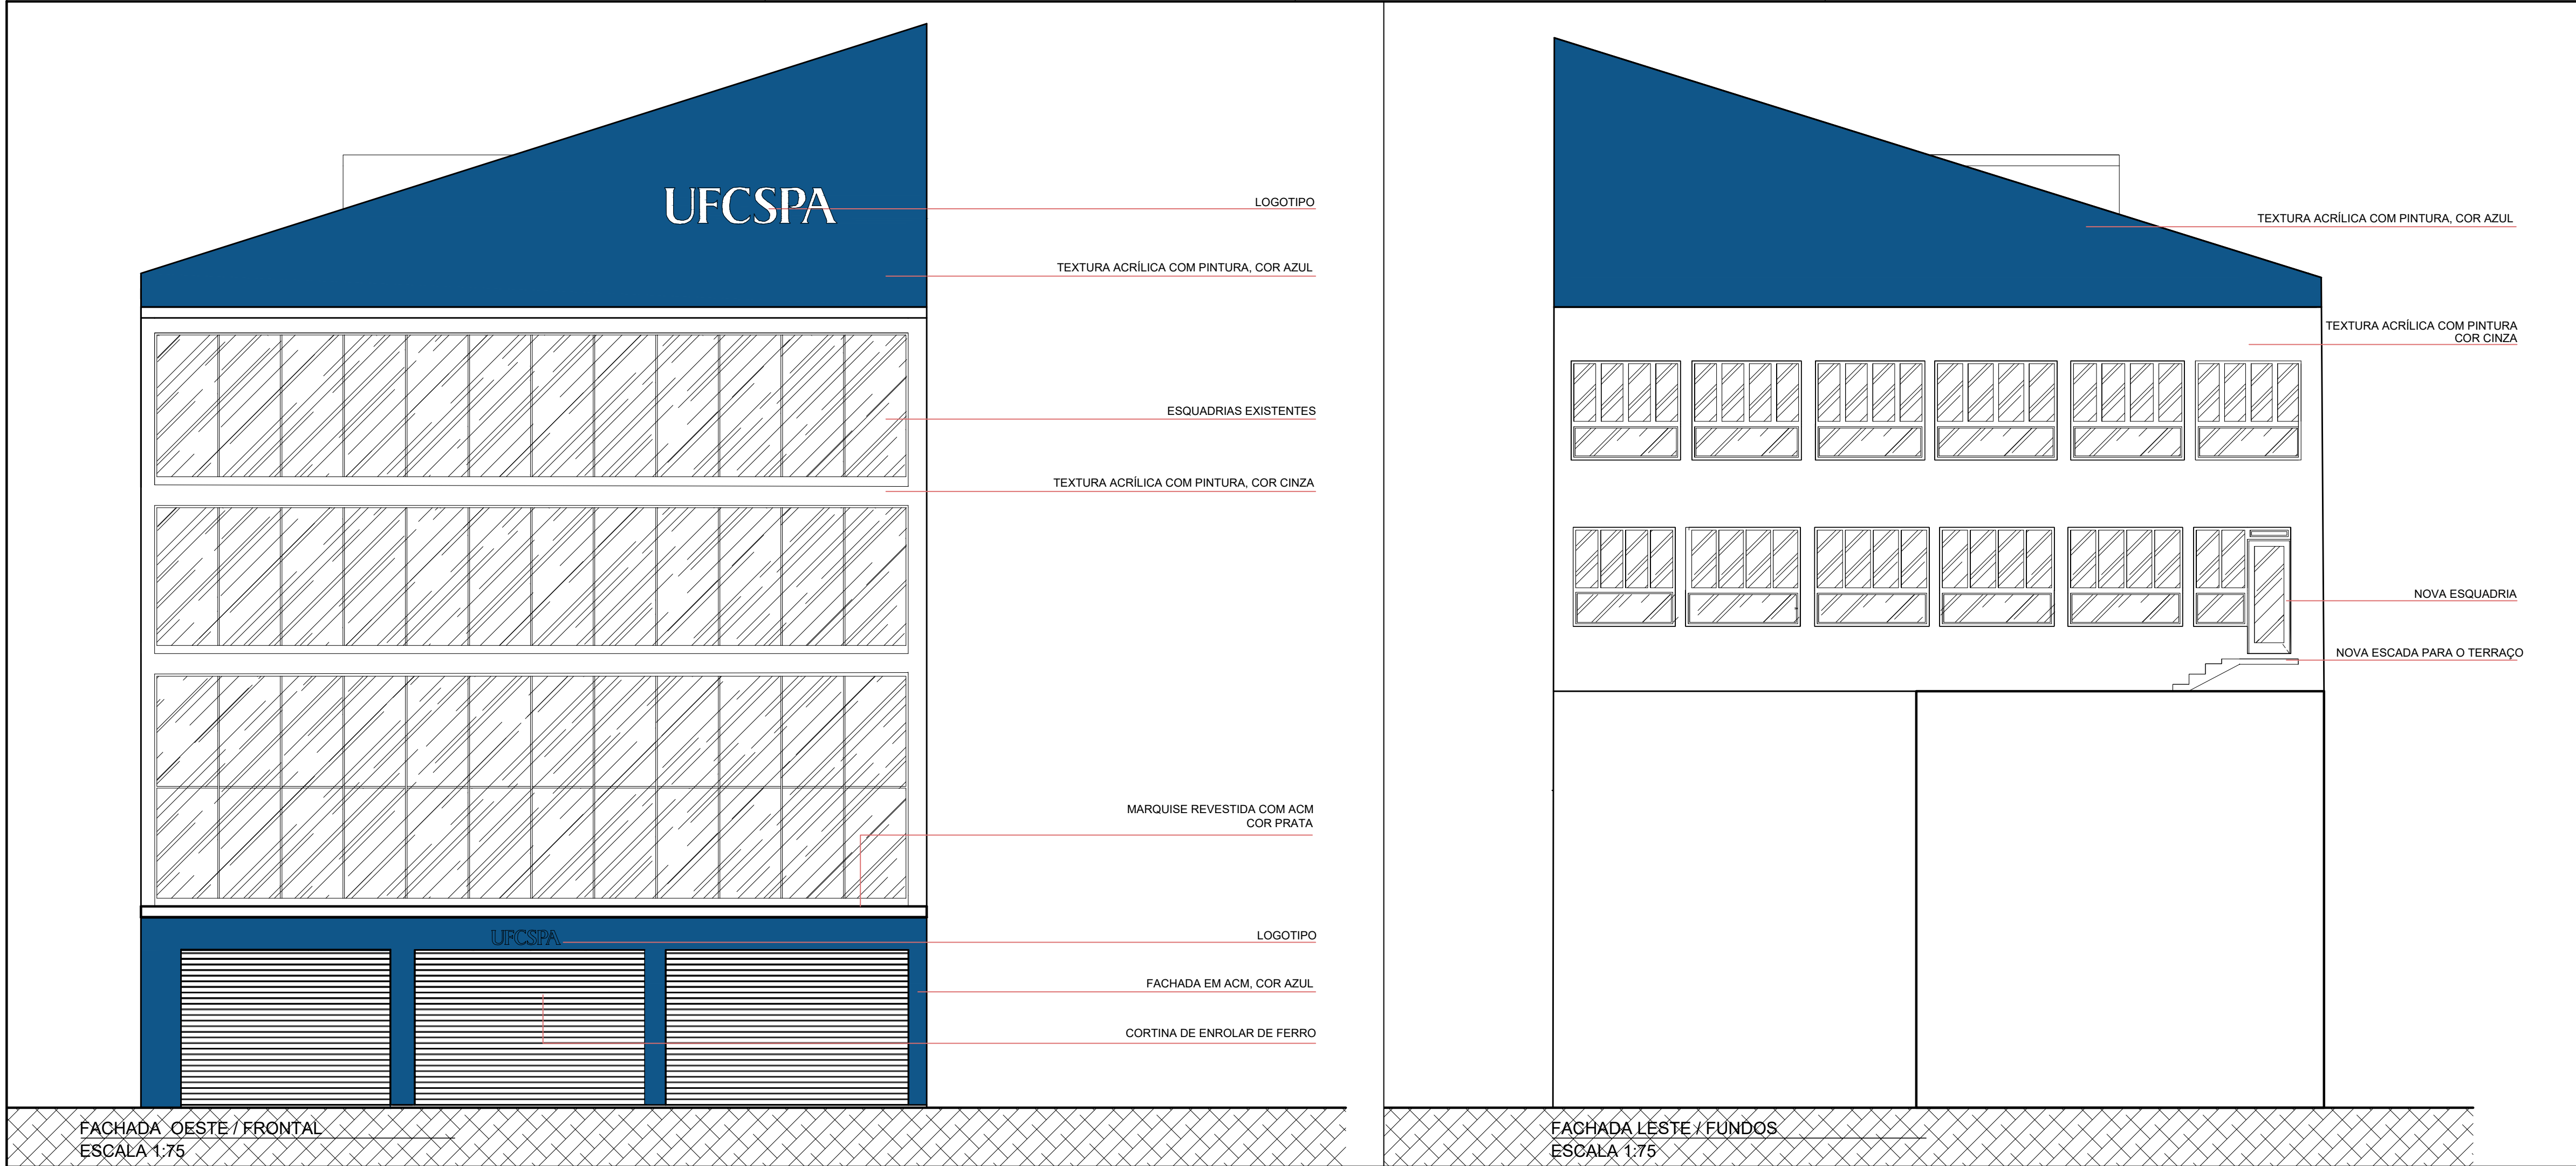

LEGENDA DE CORES

EXISTENTE

A CONSTRUIR

A DEMOLIR

ATENÇÃO
CONFERIR MEDIDAS
NO LOCAL

nenhuma cópia deste documento será válida para execução sem a assinatura do responsável técnico

B	REVISÃO B	UMA ARQ	04/10/2023
A	EMIÇÃO INICIAL	RAFAEL	01/09/2023
REVISÃO	OBSERVAÇÕES	DESENHO	DATA

UFCSPA

Universidade Federal de Ciências da Saúde de Porto Alegre

fone / fax

homepage

e-mail

(51) 3221-3083

www.umsa.arq.br

umsa@umsa.arq.br

proprietário

UFCSA

projeto

ARQ. FÁBIO ANDRÉ ZATTI - CAU A32538-4
ARQ. MATEUS FRANCISCO AMBROS DA SILVA - CAU A137112-6

execução

escala

INDICADO

000

01/09/2023

000000

UMA ARQ

0000 uma

2022-125

AR12