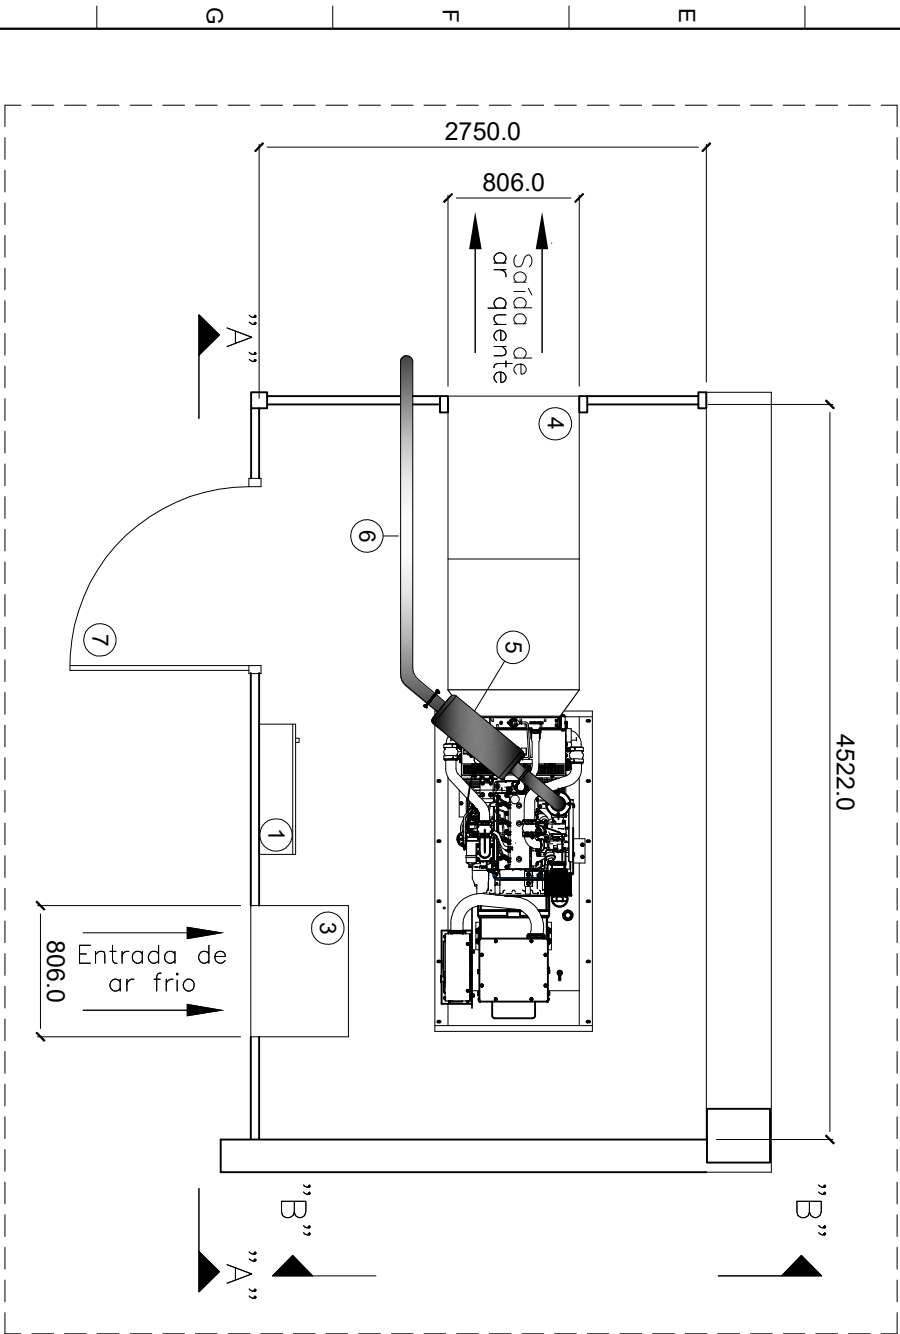
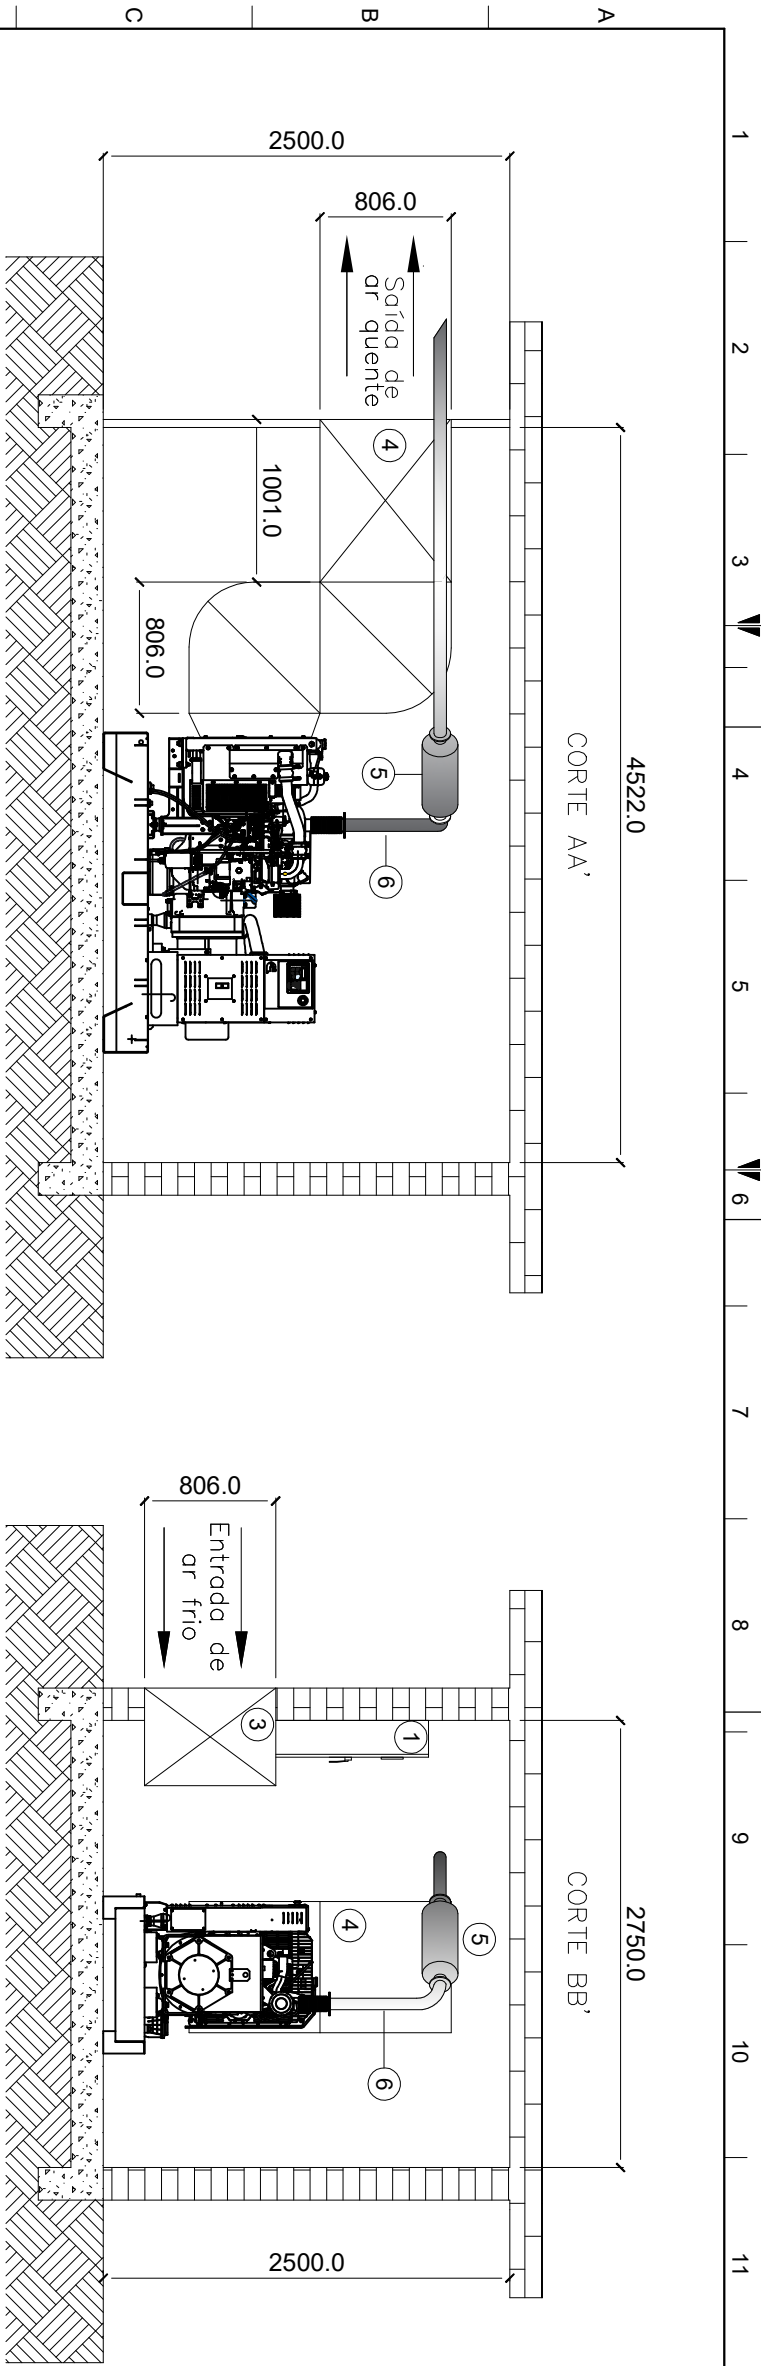


NOTAS:

- Layout de sala para 1 grupo gerador modelo C40 D6E - 75dB.
- Óleo coletado na canaleta deve ser escoado para caixa de coleta com capacidade igual ou superior a 300 litros.
- Prever 20 mm de folga nas aberturas dos atenuadores de ruído e porta acústica.
- Tubulação de escape fixada no teto.
- Conexões com o grupo gerador devem ser flexíveis para absorver as vibrações.
- Para ser realizada a entrega técnica, todos os itens de instalação devem estar devidamente pensados e o gerador abastecido.
- Dimensões em milímetros.
- Desenho orientativo. Poderá sofrer modificações sem prévio aviso.

LEGENDA:

1. GTEC 250A - 800 x 1000 x 226 (L x A x C)
2. Eletrocalha - 150x150mm (LxA) (Item não fornecido)
3. Atenuador de aspiração - 75 dB - 806 x 806 x 601 (L x A x C)
4. Atenuador de exaustão - 75 dB - 806 x 806 x 1301,0 (L x A x C)
5. Silencioso Hospitalar
6. Tubo 3" (Item não fornecido)
7. Porta acústica 1100 x 2100 (L x A)

TÍTULO		Nº DO FABRICANTE		REV	
LAYOUT SALA 1xC40D6E, KIT ATENUAÇÃO 75dB@1,5m		VG-AP-RS-376-23-L-O-00		0	
SALA CLIENTE		DISTRIBUIDORA MERIDIONAL DE MOTORES GIMMINS S.A			
REV		EMISSION INICIAL		MATEUS	
DATA		NATUREZA DA REVISÃO		ELAB	
16/10/2023				VERIF	
				APROV	
ELAB		VERIF		DATA	
MATEUS DAEPER				16/10/2023	
FORMATO		ESCALA		FOLHA	
A3		INDICAÇÃO		1 de 1	