




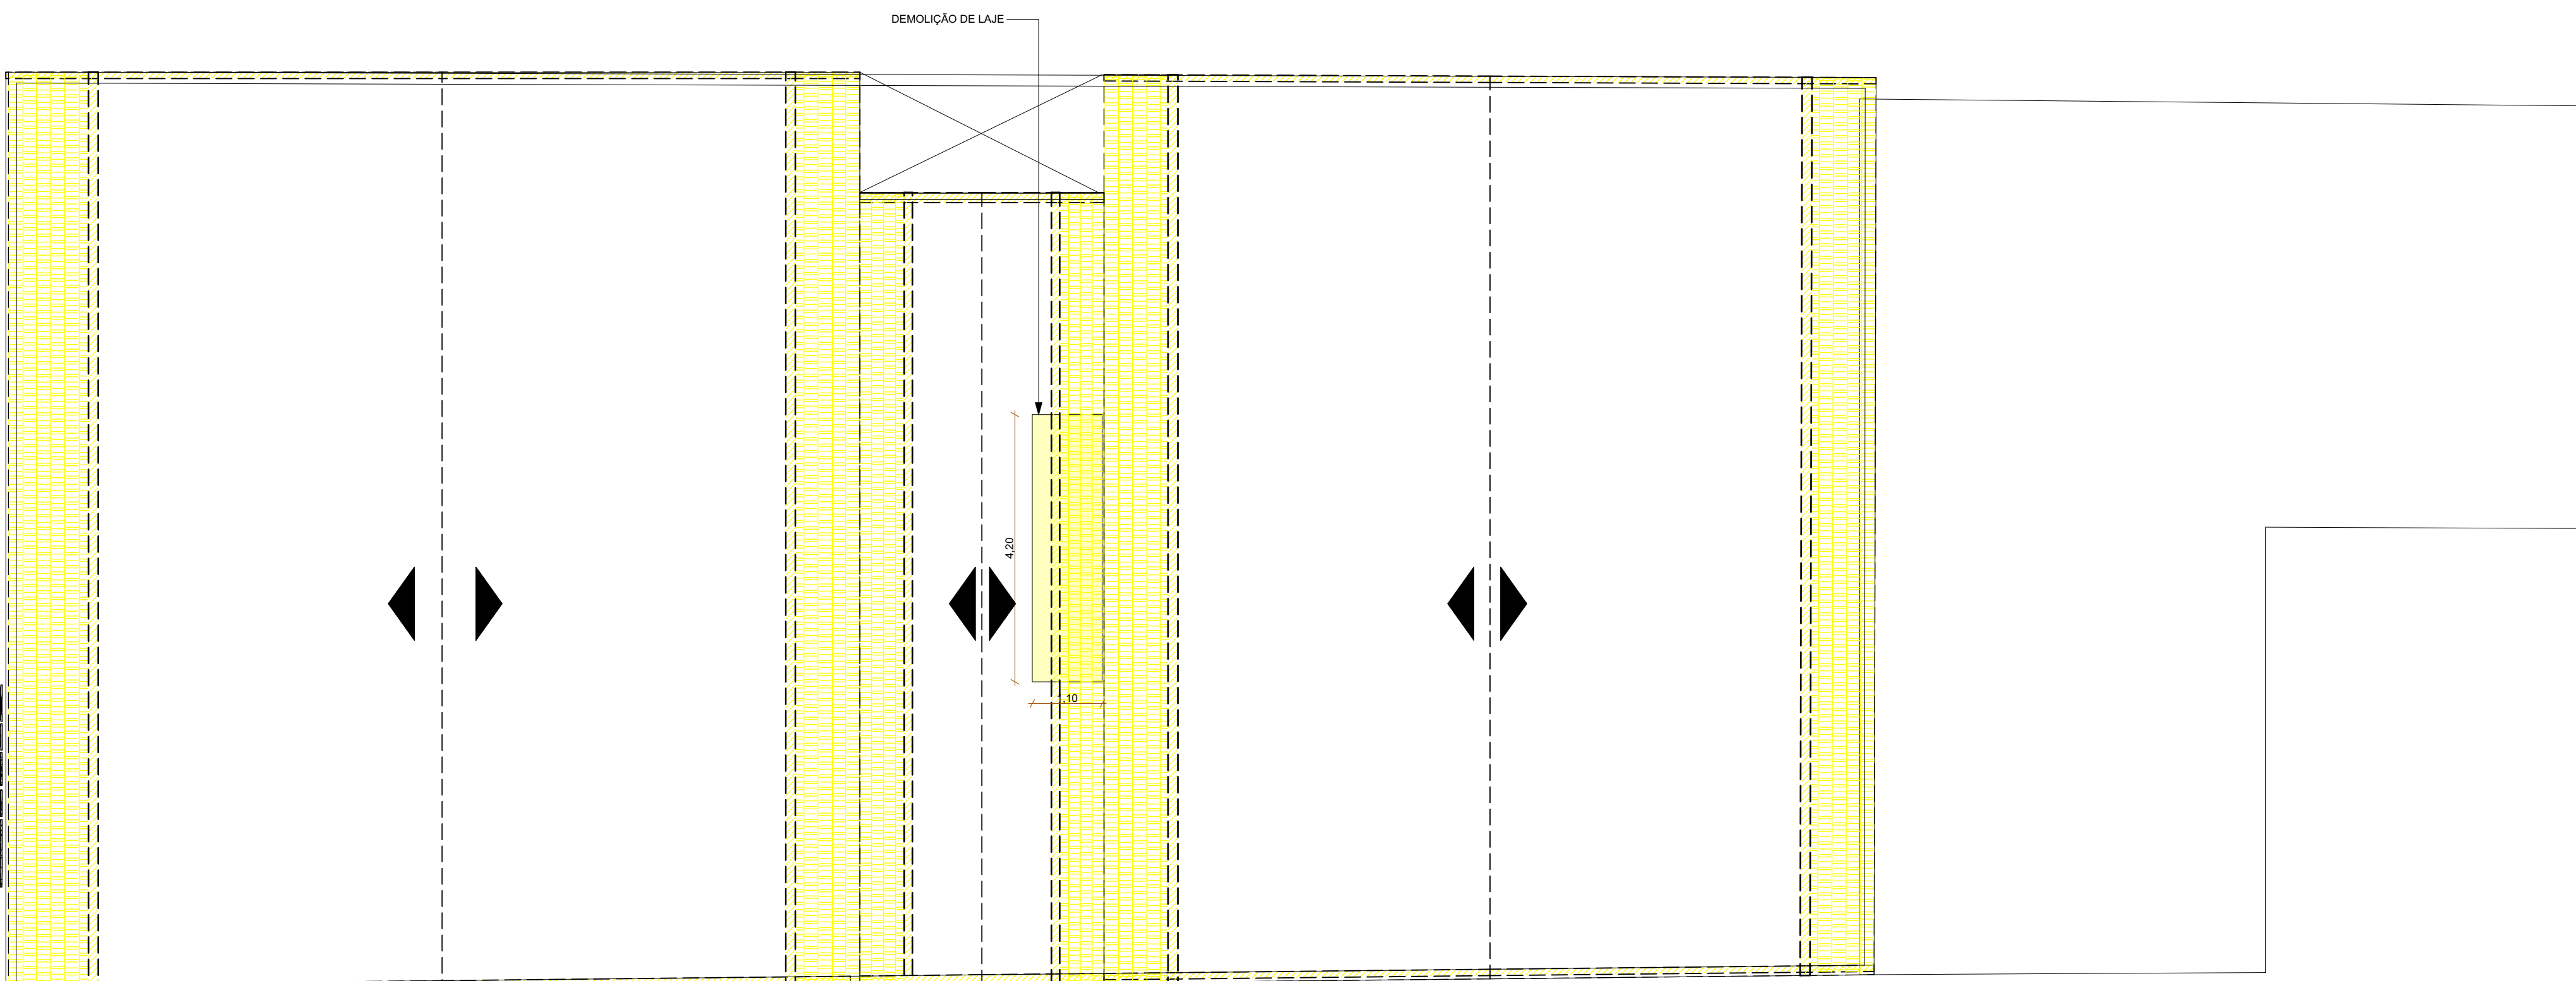


PLANTA DE DEMOLIÇÃO - 5º PAVIMENTO
ESCALA 1:75

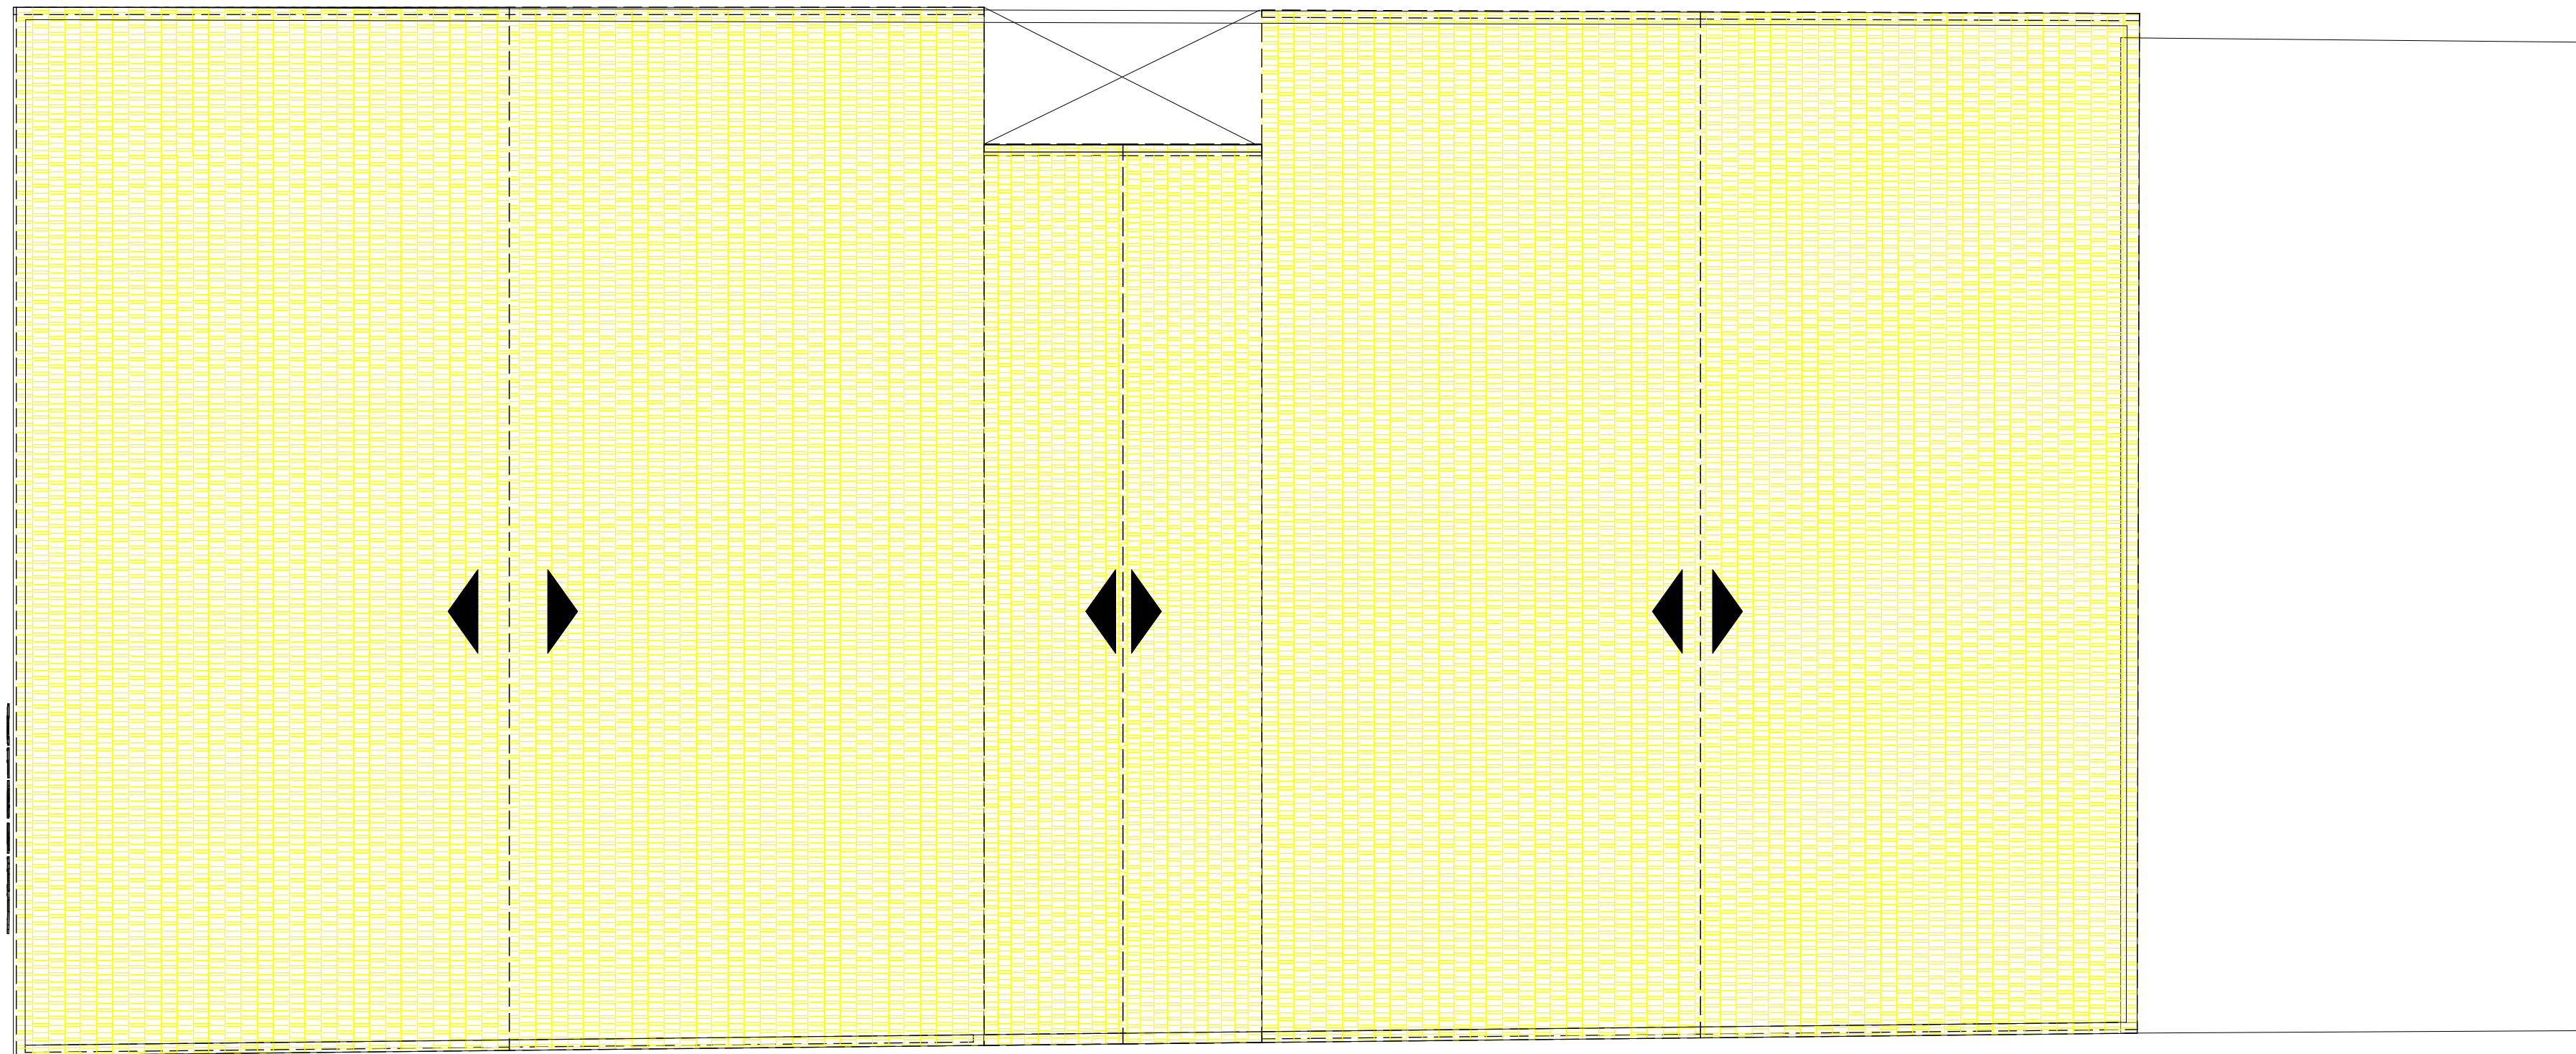

PLANTA DE DEMOLIÇÃO - COBERTURA
ESCALA 1:75

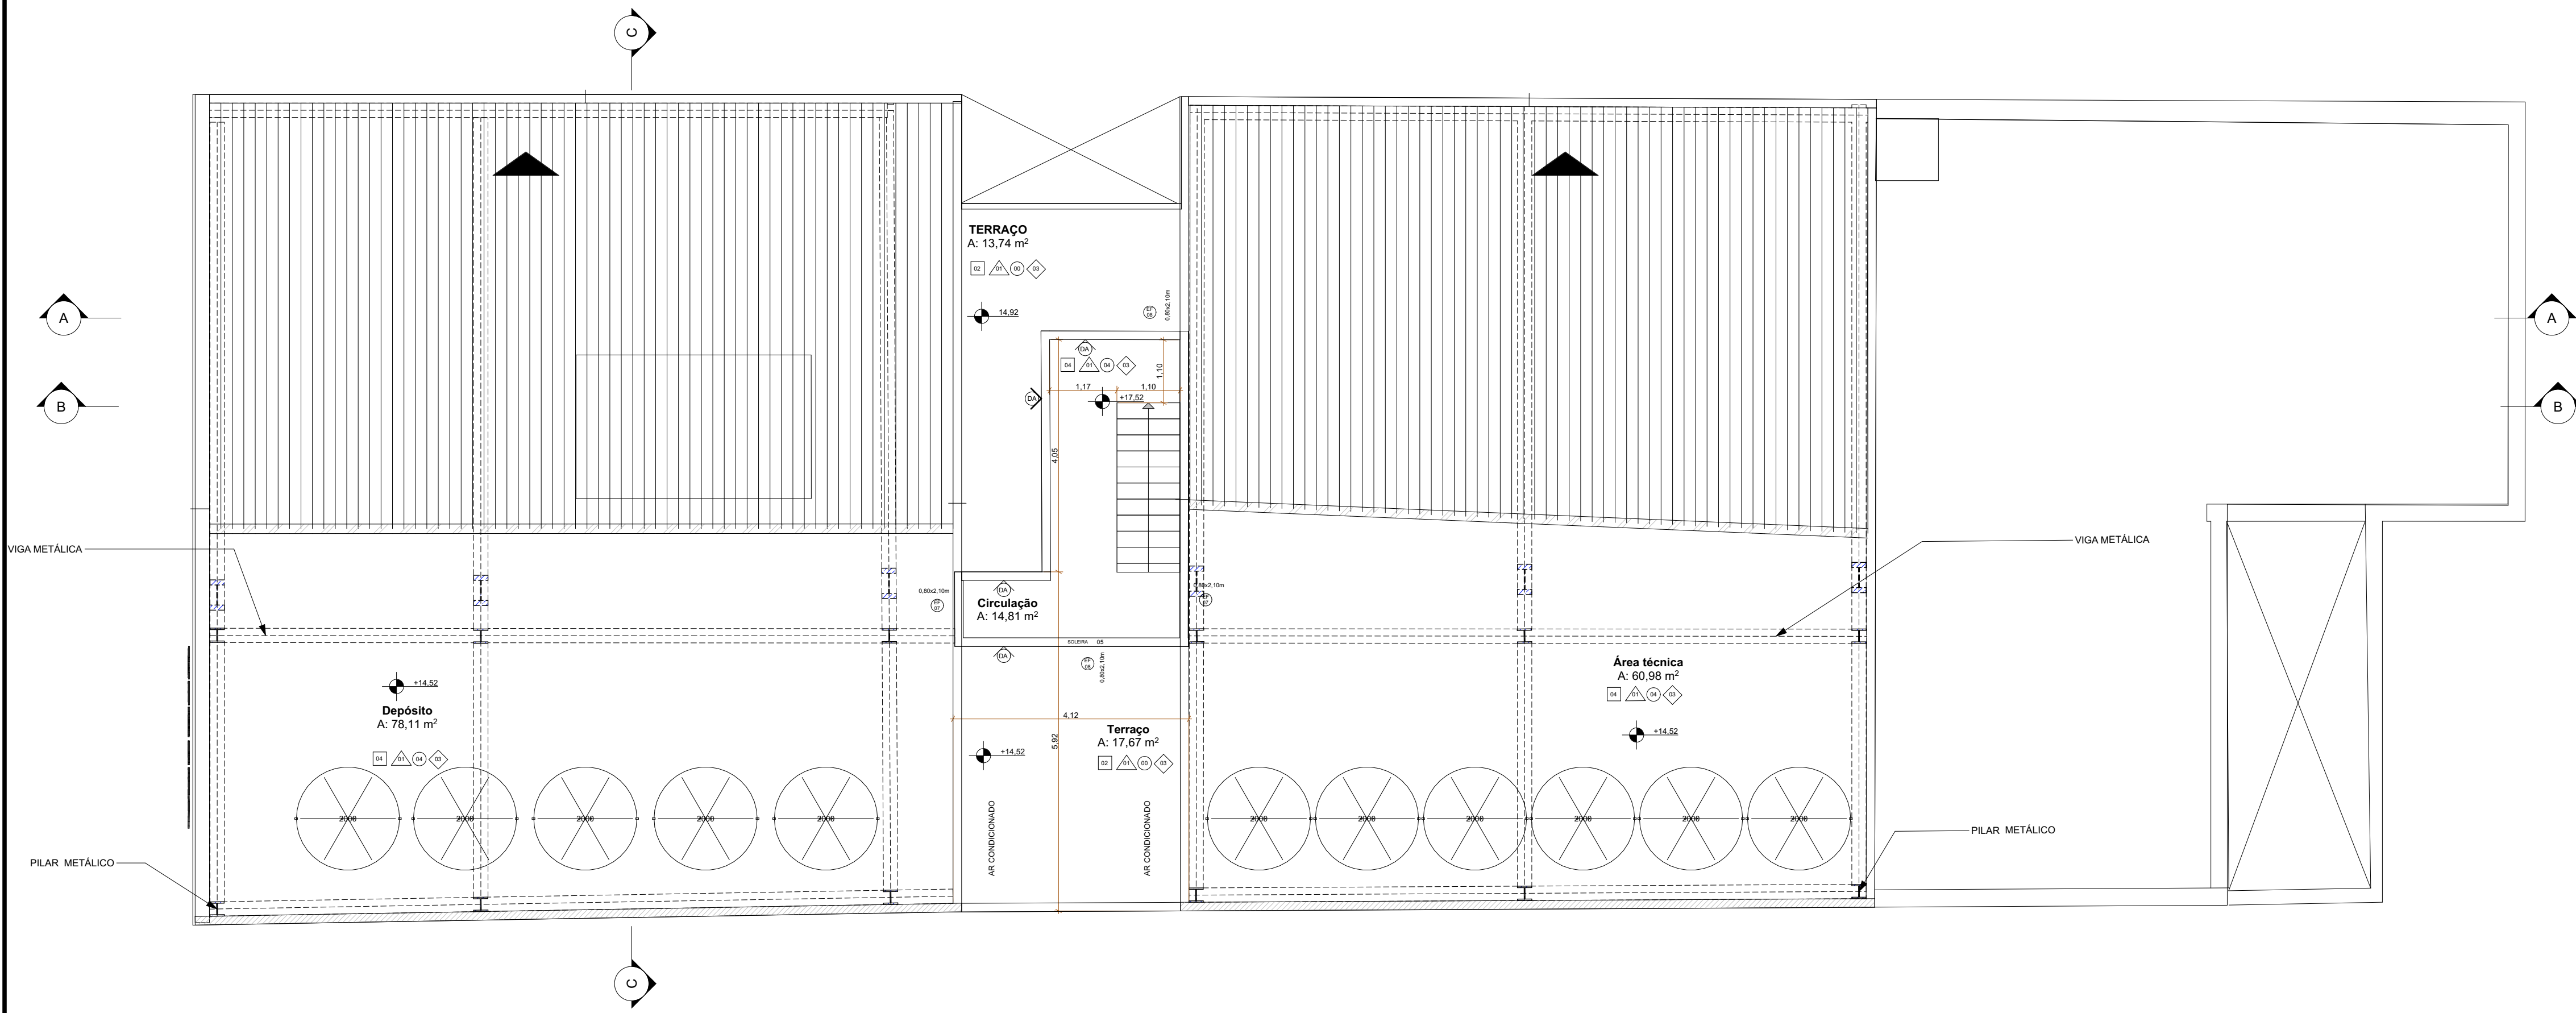

PLANTA DE CONSTRUÇÃO - 5º PAVIMENTO
ESCALA 1:75

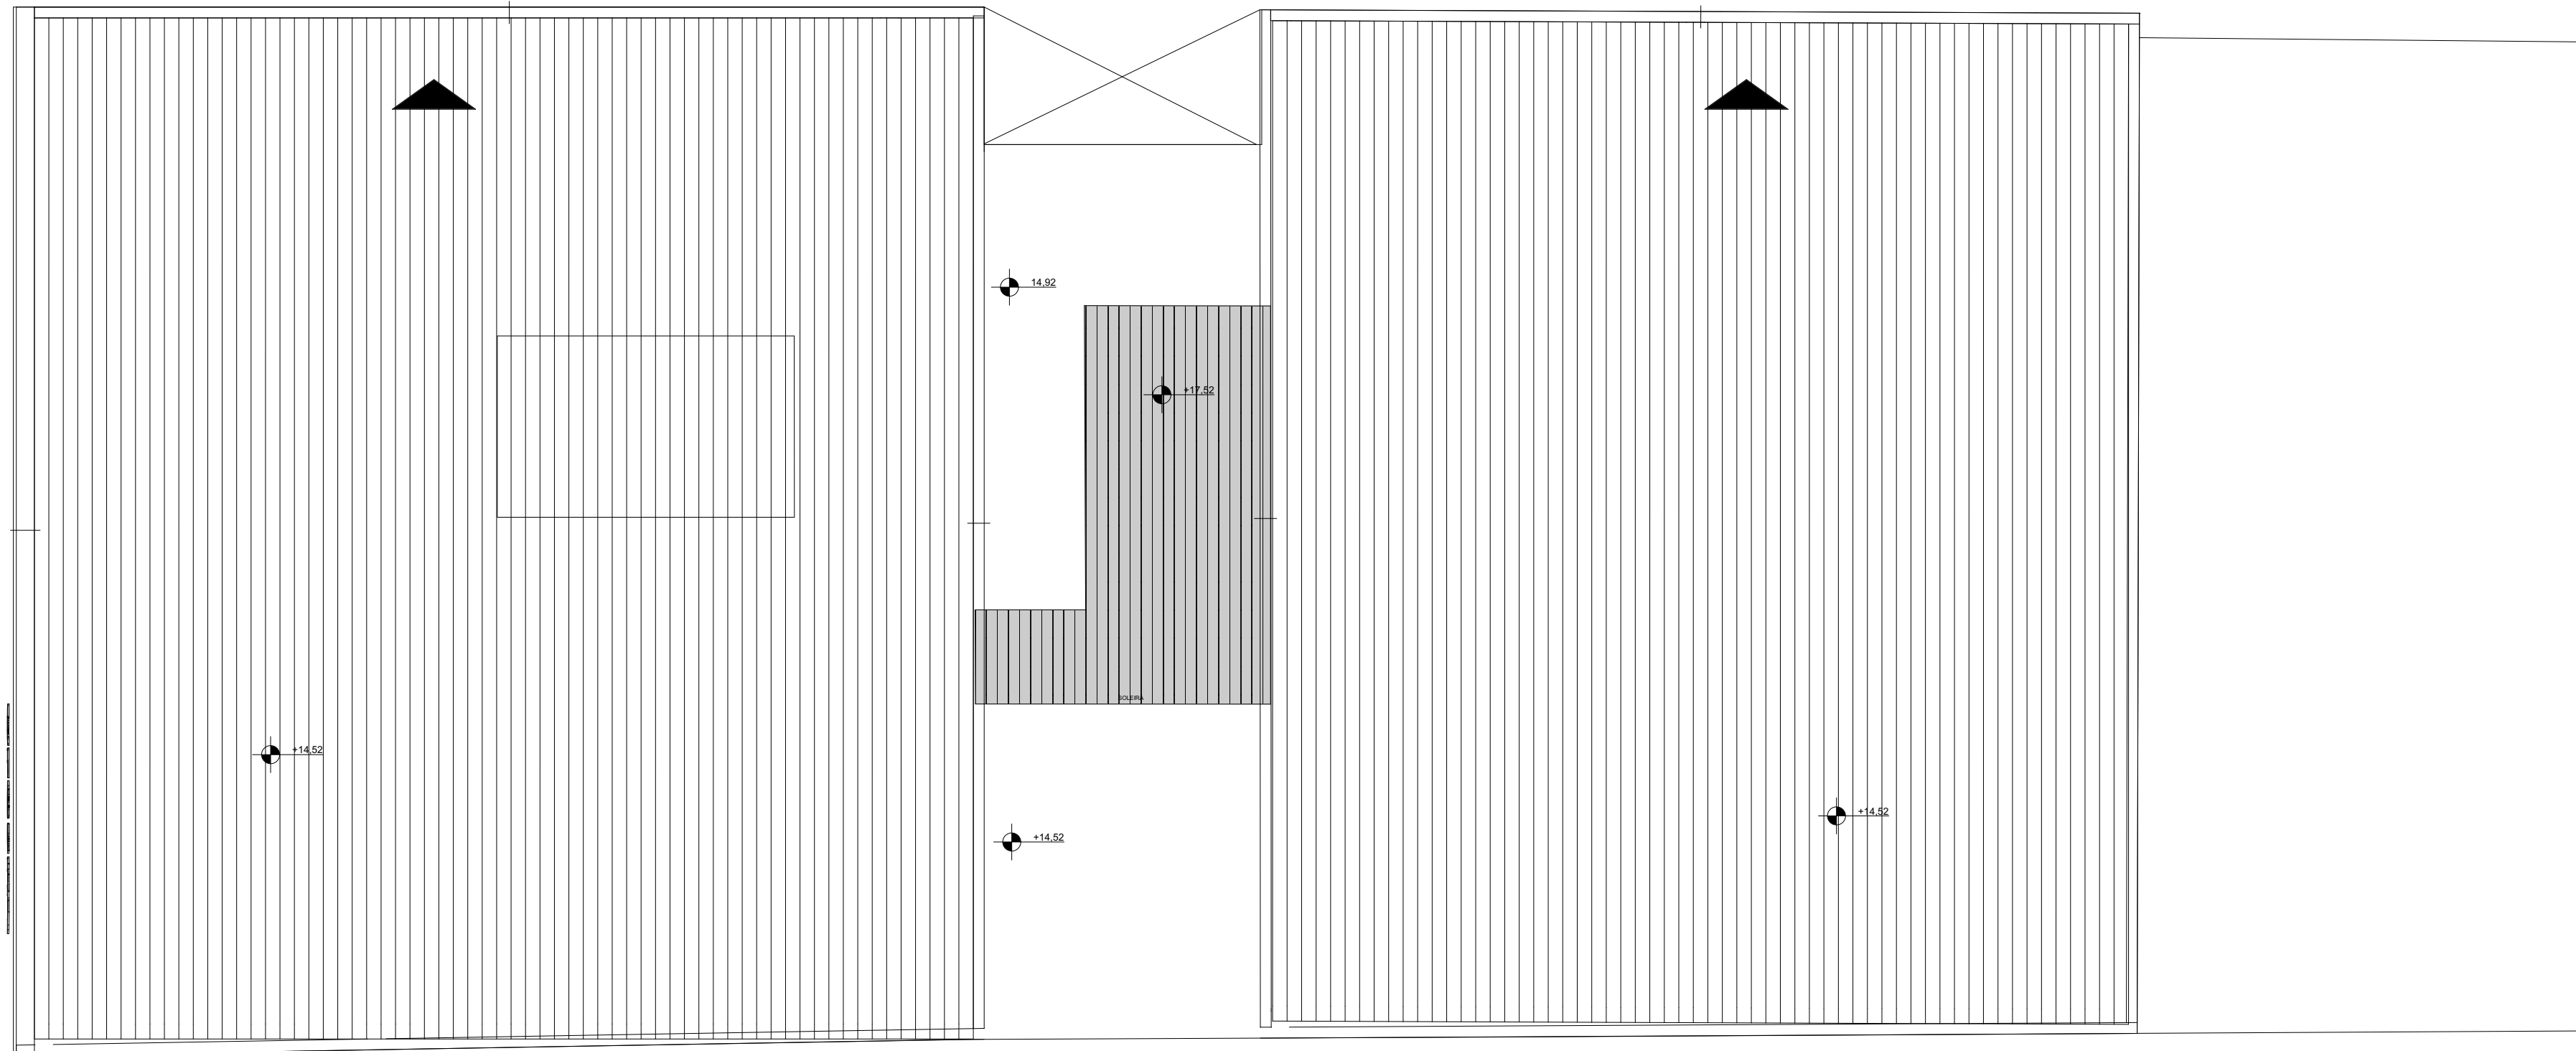

PLANTA DE CONSTRUÇÃO - COBERTURA
ESCALA 1:75

LEGENDA ACABAMENTOS:

- ☐ PISO
- 00 - EXISTENTE EM GRANITO A REFORMAR
 - 01 - VINÍLICO
 - 02 - CERÂMICO
 - 03 - BASALTO
 - 04 - EPDM
 - 05 - SOLEIRA DE BASALTO
 - 06 - GRANITO
- ☐ PAREDE
- 01 - PAREDE COM PINTURA ACRÍLICA
 - 02 - PAREDE COM REVESTIMENTO CERÂMICO
 - 03 - PAREDE EM MDF COM REVESTIMENTO
 - 04 - PAREDE COM TEXTURA ACRÍLICA E PINTURA
- ☐ FORRO
- 00 - SEM FORRO
 - 01 - LAJE APARENTE COM PINTURA
 - 02 - FORRO EM GESSO ACARTONADO COM PINTURA
 - 03 - FORRO EM GESSO ACARTONADO COM PINTURA E PLACAS DE PVC
 - 04 - SEM FORRO COM ESTRUTURA APARENTE
- ☐ RODAPÉ
- 01 - RODAPÉ EM PVC
 - 02 - RODAPÉ EM MANTA VINÍLICA
 - 03 - SEM RODAPÉ

LEGENDA DE SÍMBOLOS

- ☐ ESQUADRA DE ALUMÍNIO
- ☐ ESQUADRA DE MADEIRA
- ☐ ESQUADRA DE FERRO
- ☐ PORTA DE ALUMÍNIO
- ☐ PORTA CORTA FOGO
- ☐ CORTINA DE ENROLAR DE FERRO
- ☐ PAREDE DE ALVENARIA EXISTENTE
- ☐ PAREDE DE ALVENARIA CONSTRUIR
- ☐ PAREDE DE GESSO ACARTONADO
- ☐ PAREDE DIVISÓRIA SANITÁRIO

LEGENDA DE CORES

- ☐ EXISTENTE
- ☐ A CONSTRUIR
- ☐ A DEMOLIR

NENHUMA CÓPIA DESTA DOCUMENTO SERÁ VÁLIDA PARA EXECUÇÃO SEM A ASSINATURA DO RESPONSÁVEL TÉCNICO

REVISÃO	REVISOR	DATA
01	REVISOR	01/12/2023
02	REVISOR	01/12/2023
03	REVISOR	01/12/2023
04	REVISOR	01/12/2023
05	REVISOR	01/12/2023

UNIVERSIDADE FEDERAL DE CIÊNCIAS DA SAÚDE DE PORTO ALEGRE CLÍNICA FAMÍLIA RUA DA CONCEIÇÃO, 434 - CENTRO - PORTO ALEGRE
--

PROJETO EXECUTIVO DE ARQUITETURA QUINTO PAVIMENTO PLANTA BASE - DEMOLIÇÃO, CONSTRUÇÃO, LAYOUT
--

Projeto	UFCSA	Arquiteto	ARQ. FÁBIO ANDRÉ ZATTI - CREA/RS 048.448.048-4
Execução	ARQ. MATHEUS FRANCISCO MARRAS DA SILVA - CREA/RS 048.448.048-4	Desenho	ARQ. FÁBIO ANDRÉ ZATTI - CREA/RS 048.448.048-4

ATENÇÃO
CONFIRMAR MEDIDAS
NO LOCAL