

4.8

2.8

2


RODAPÊ EM MANTA VINÍLICA

PISO EM MANTA VINÍLICA


2

DETALHAMENTO RODAPÊS EM MANTA VINÍLICA E EM PVC

ESCALA 1:20

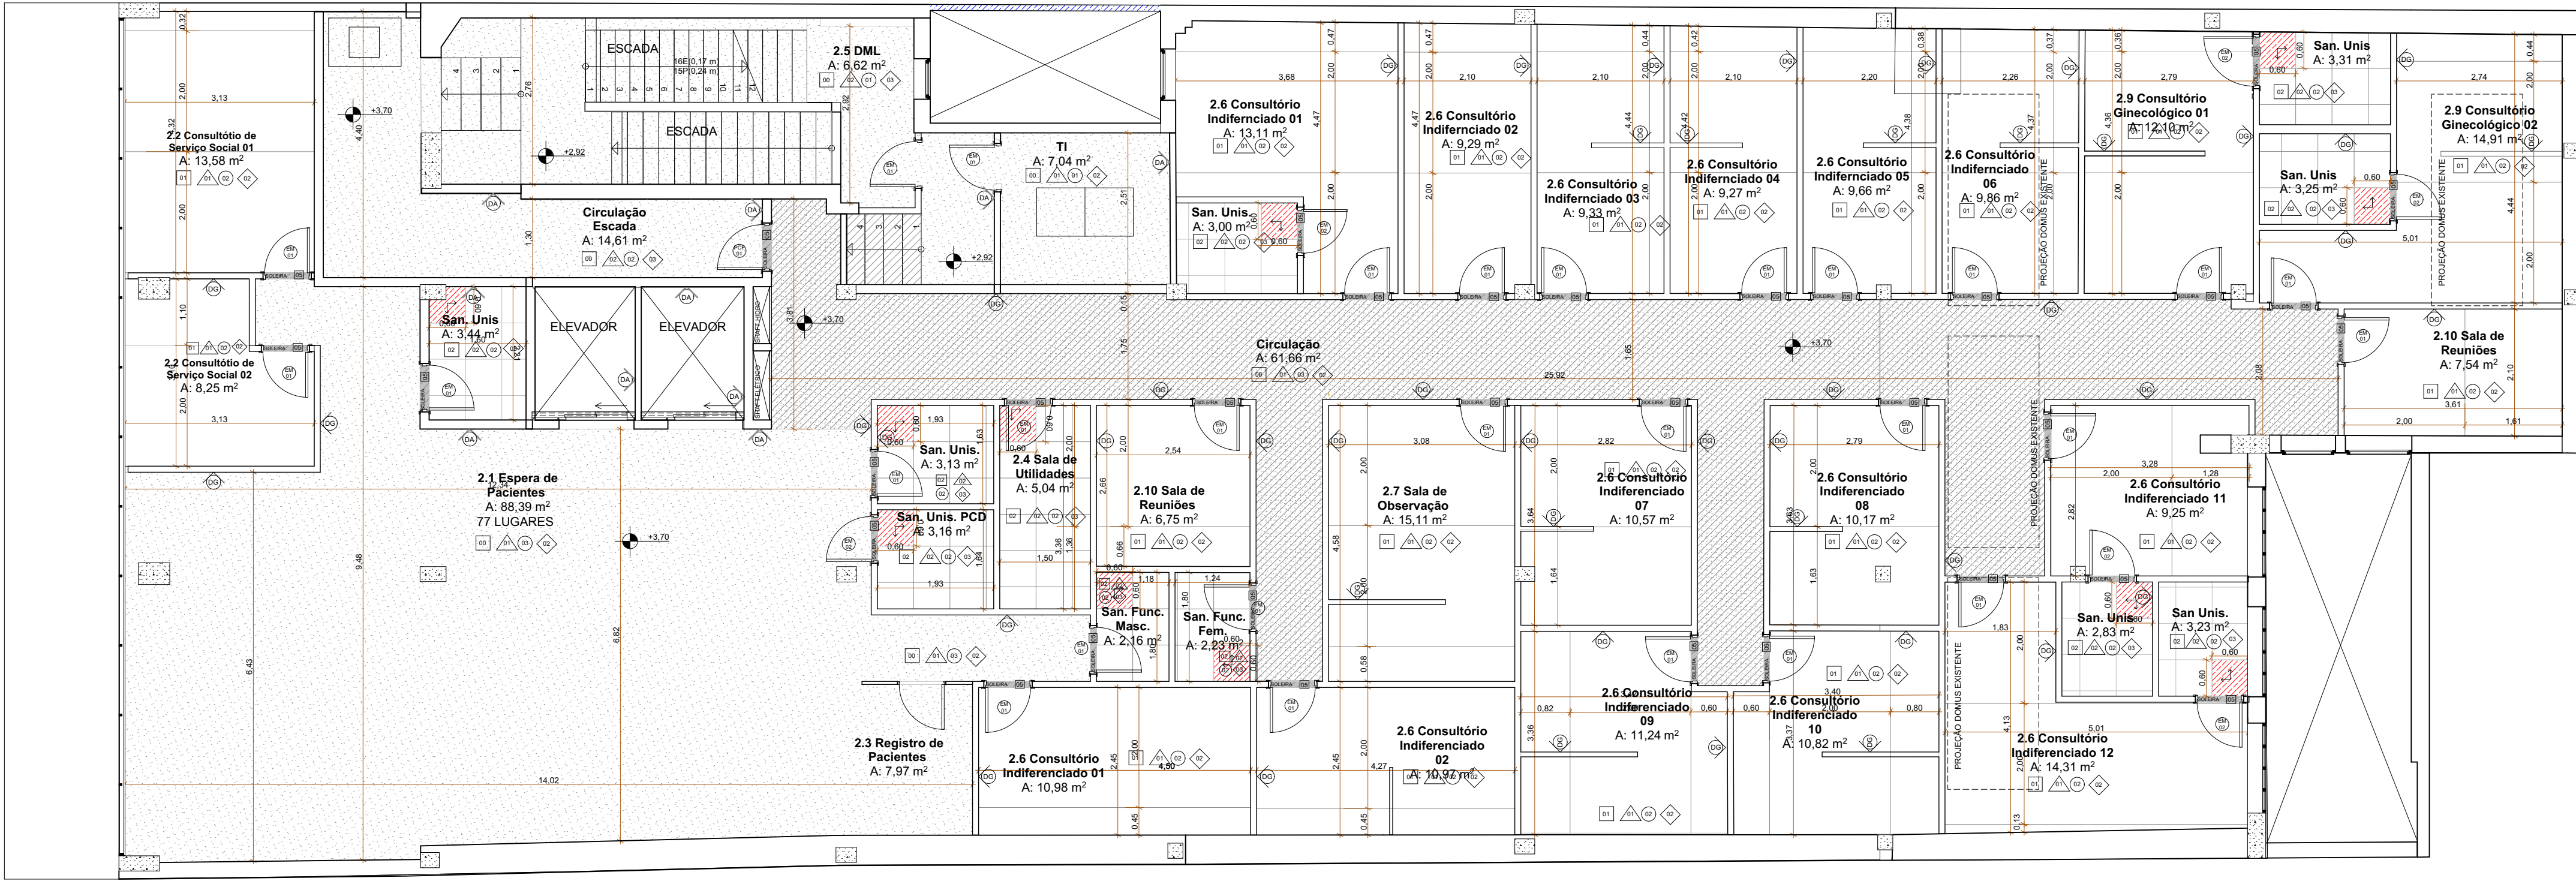

DETALHAMENTO RODAPÉS EM MANTA VINÍLICA E EM PVC
ESCALA 1:20

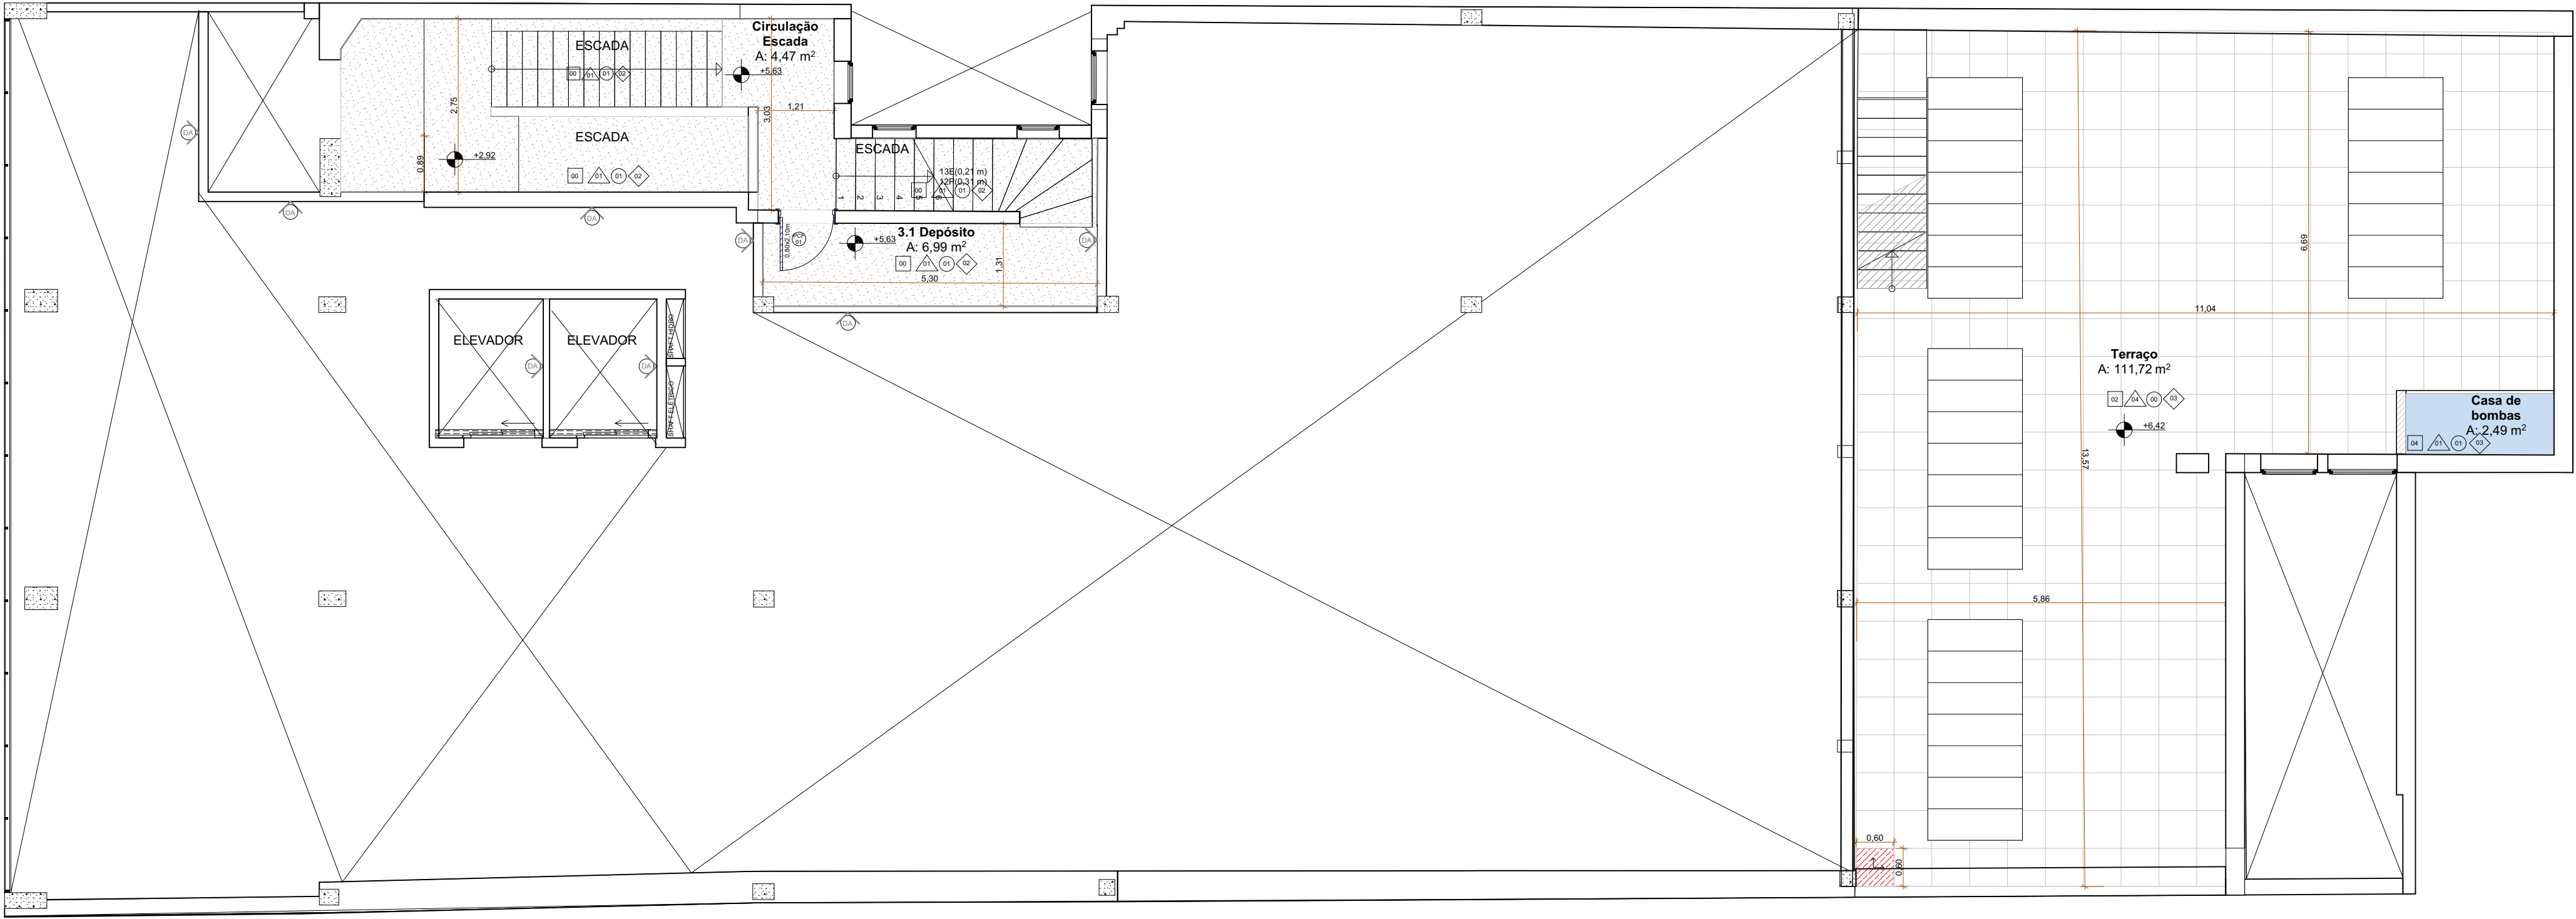[illegible]