




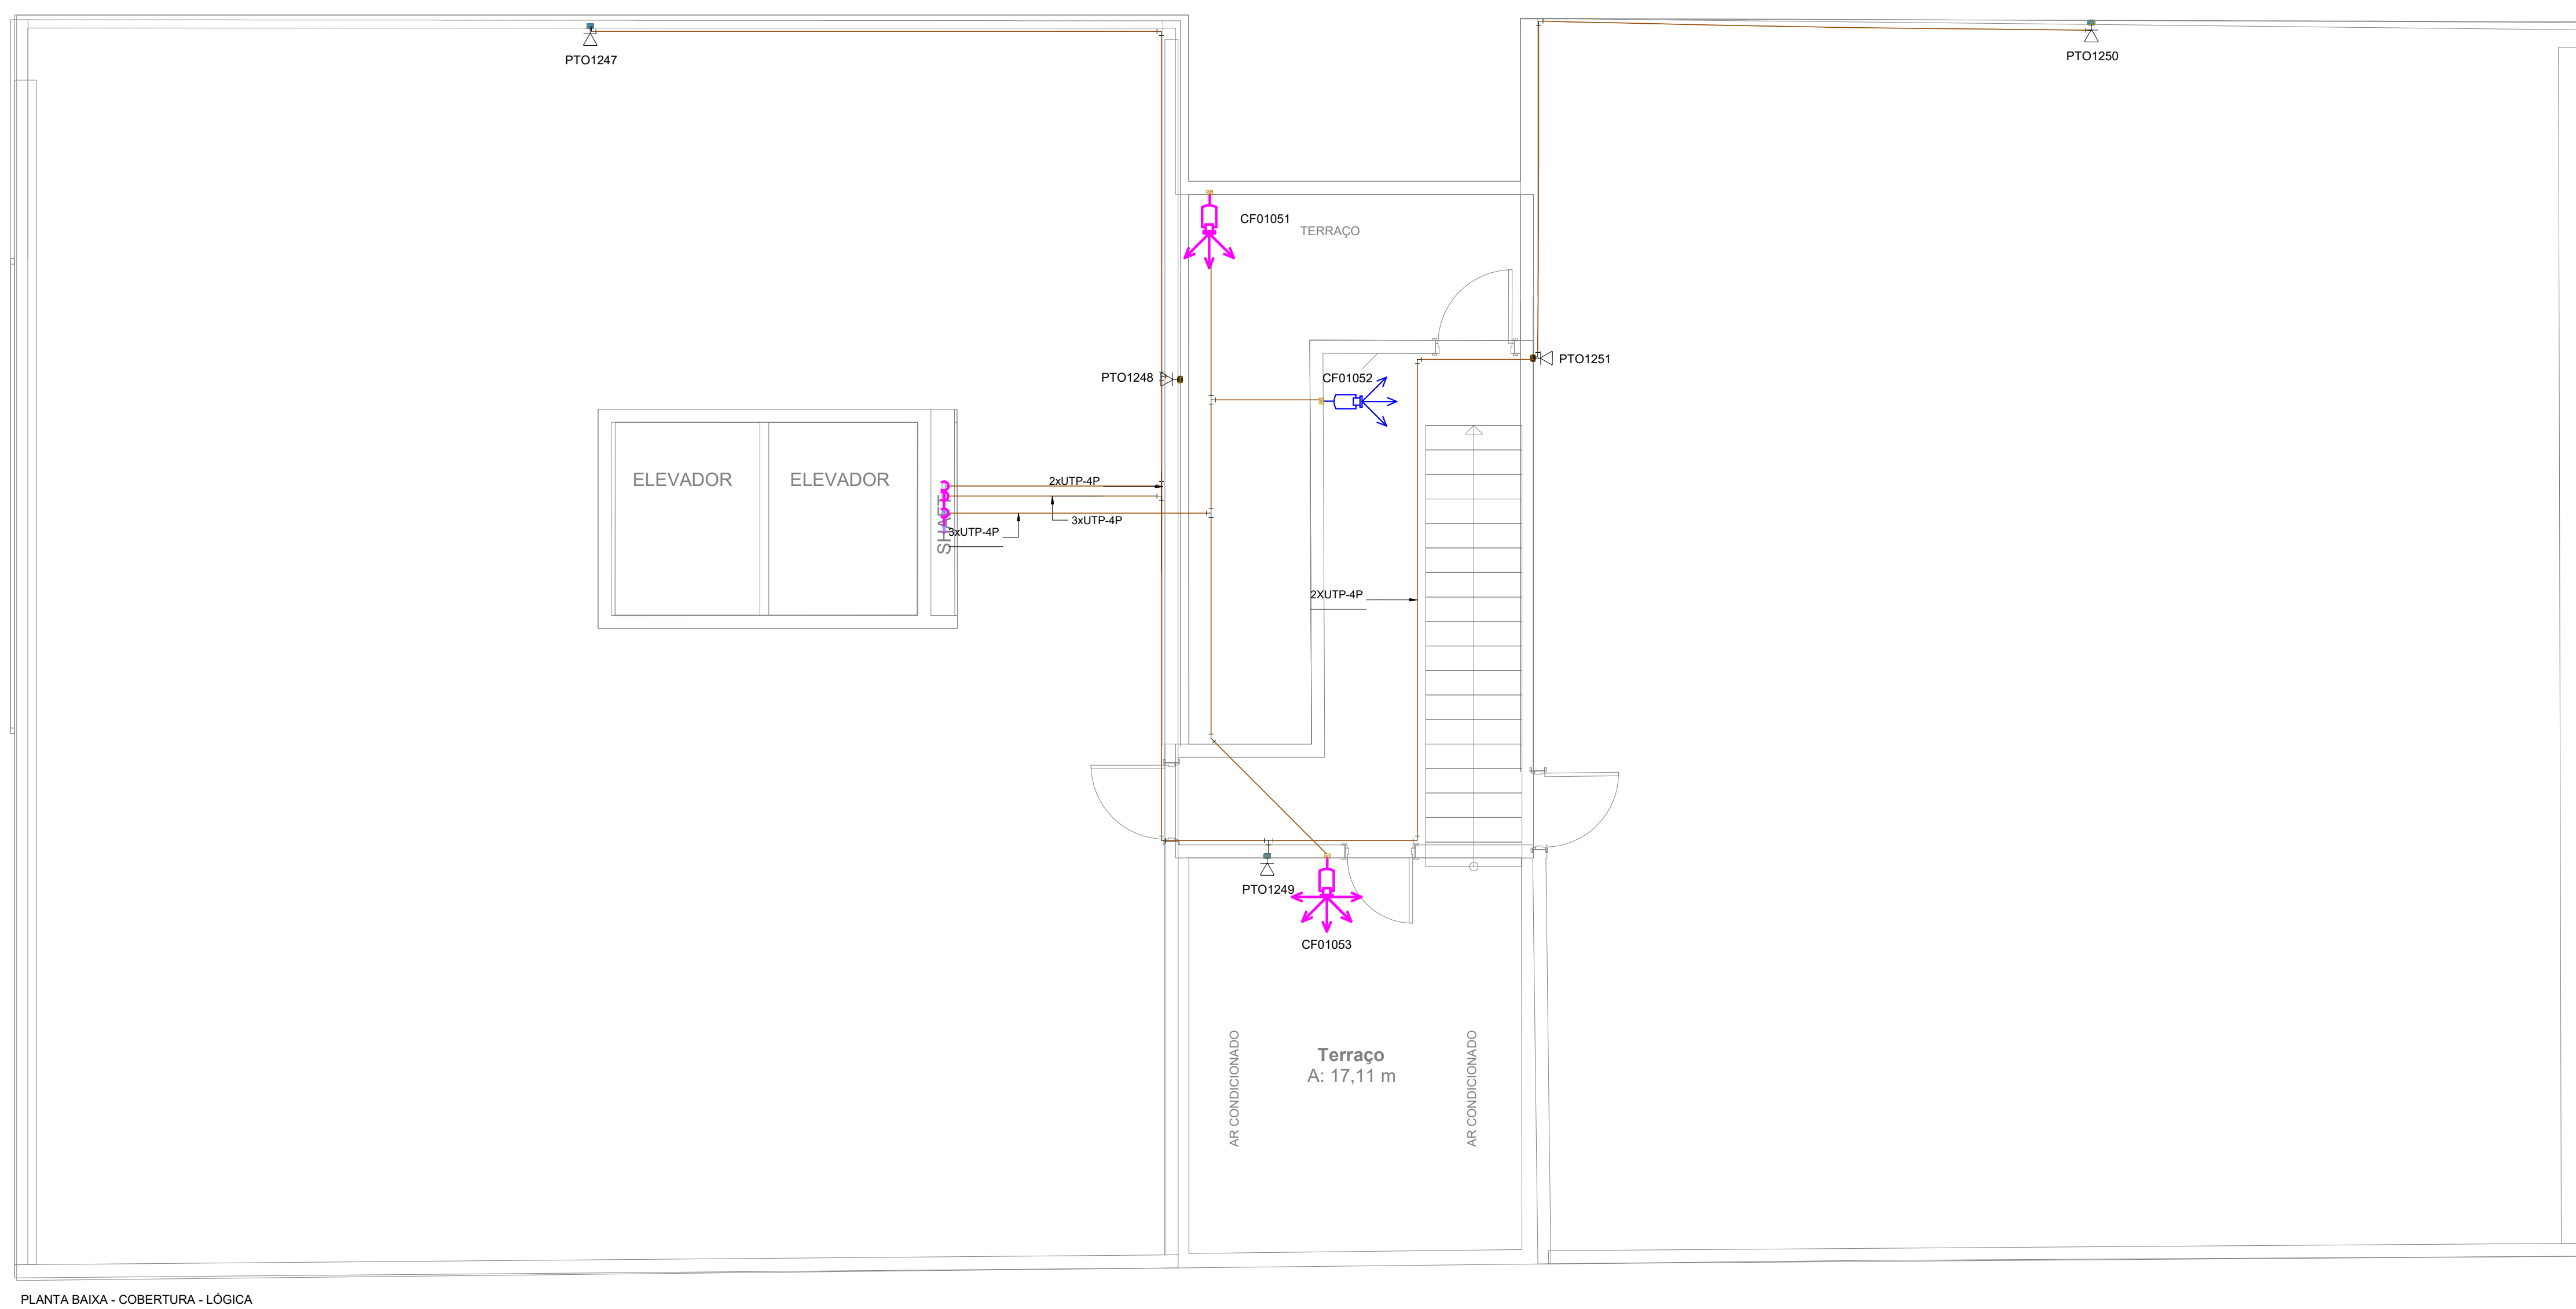

- ### NOTAS
- 1- OS RIOS OU CABOS UTILIZADOS DEVERÃO TER ISOLAÇÃO EM COMPOSTO TERMOPLASTICO DE PVC, 70 °C 1750 V.
 - 2- OS CABOS UTILIZADOS ENTERRADOS NO SOLO, E TODOS OS CABOS ALIMENTADORES DEVERÃO POSSUIR TENSÃO DE ISOLAMENTO 0,6/1 kV
 - 3- OS CIRCUITOS ALIMENTADORES DE ILUMINAÇÃO E TOMADAS DEVERÃO TER SEUA BITOLA MÍNIMA 2,5 mm²
 - 4- OS ELÉTRODUTOS DA REDE ELÉTRICA NÃO COTADOS DEVERÃO SER DE 400 mm (3/4")
 - 5- OS ELÉTRODUTOS DA REDE LÓGICA TELEFÔNICA NÃO COTADOS DEVERÃO SER DE 200 mm (1")
 - 6- CONSIDERAR BOX RETO EM TODAS AS DERIVAÇÕES (RAÍDAS) DE ELÉTRICIDADES
 - 7- PREVER BOTEIPEIRA NA PORTA DOS QUADROS PR. ACOIONAMENTO DA ILUMINAÇÃO (CONTATOR CA) - VER DETALHE "A".
 - 8- TODAS AS TOMADAS DE USO GERAL DEVEM TER MÓDULO DUPLO, E TOMADAS PARA EQUIPAMENTOS ESPECÍFICOS DEVEM TER MÓDULO SIMPLES.

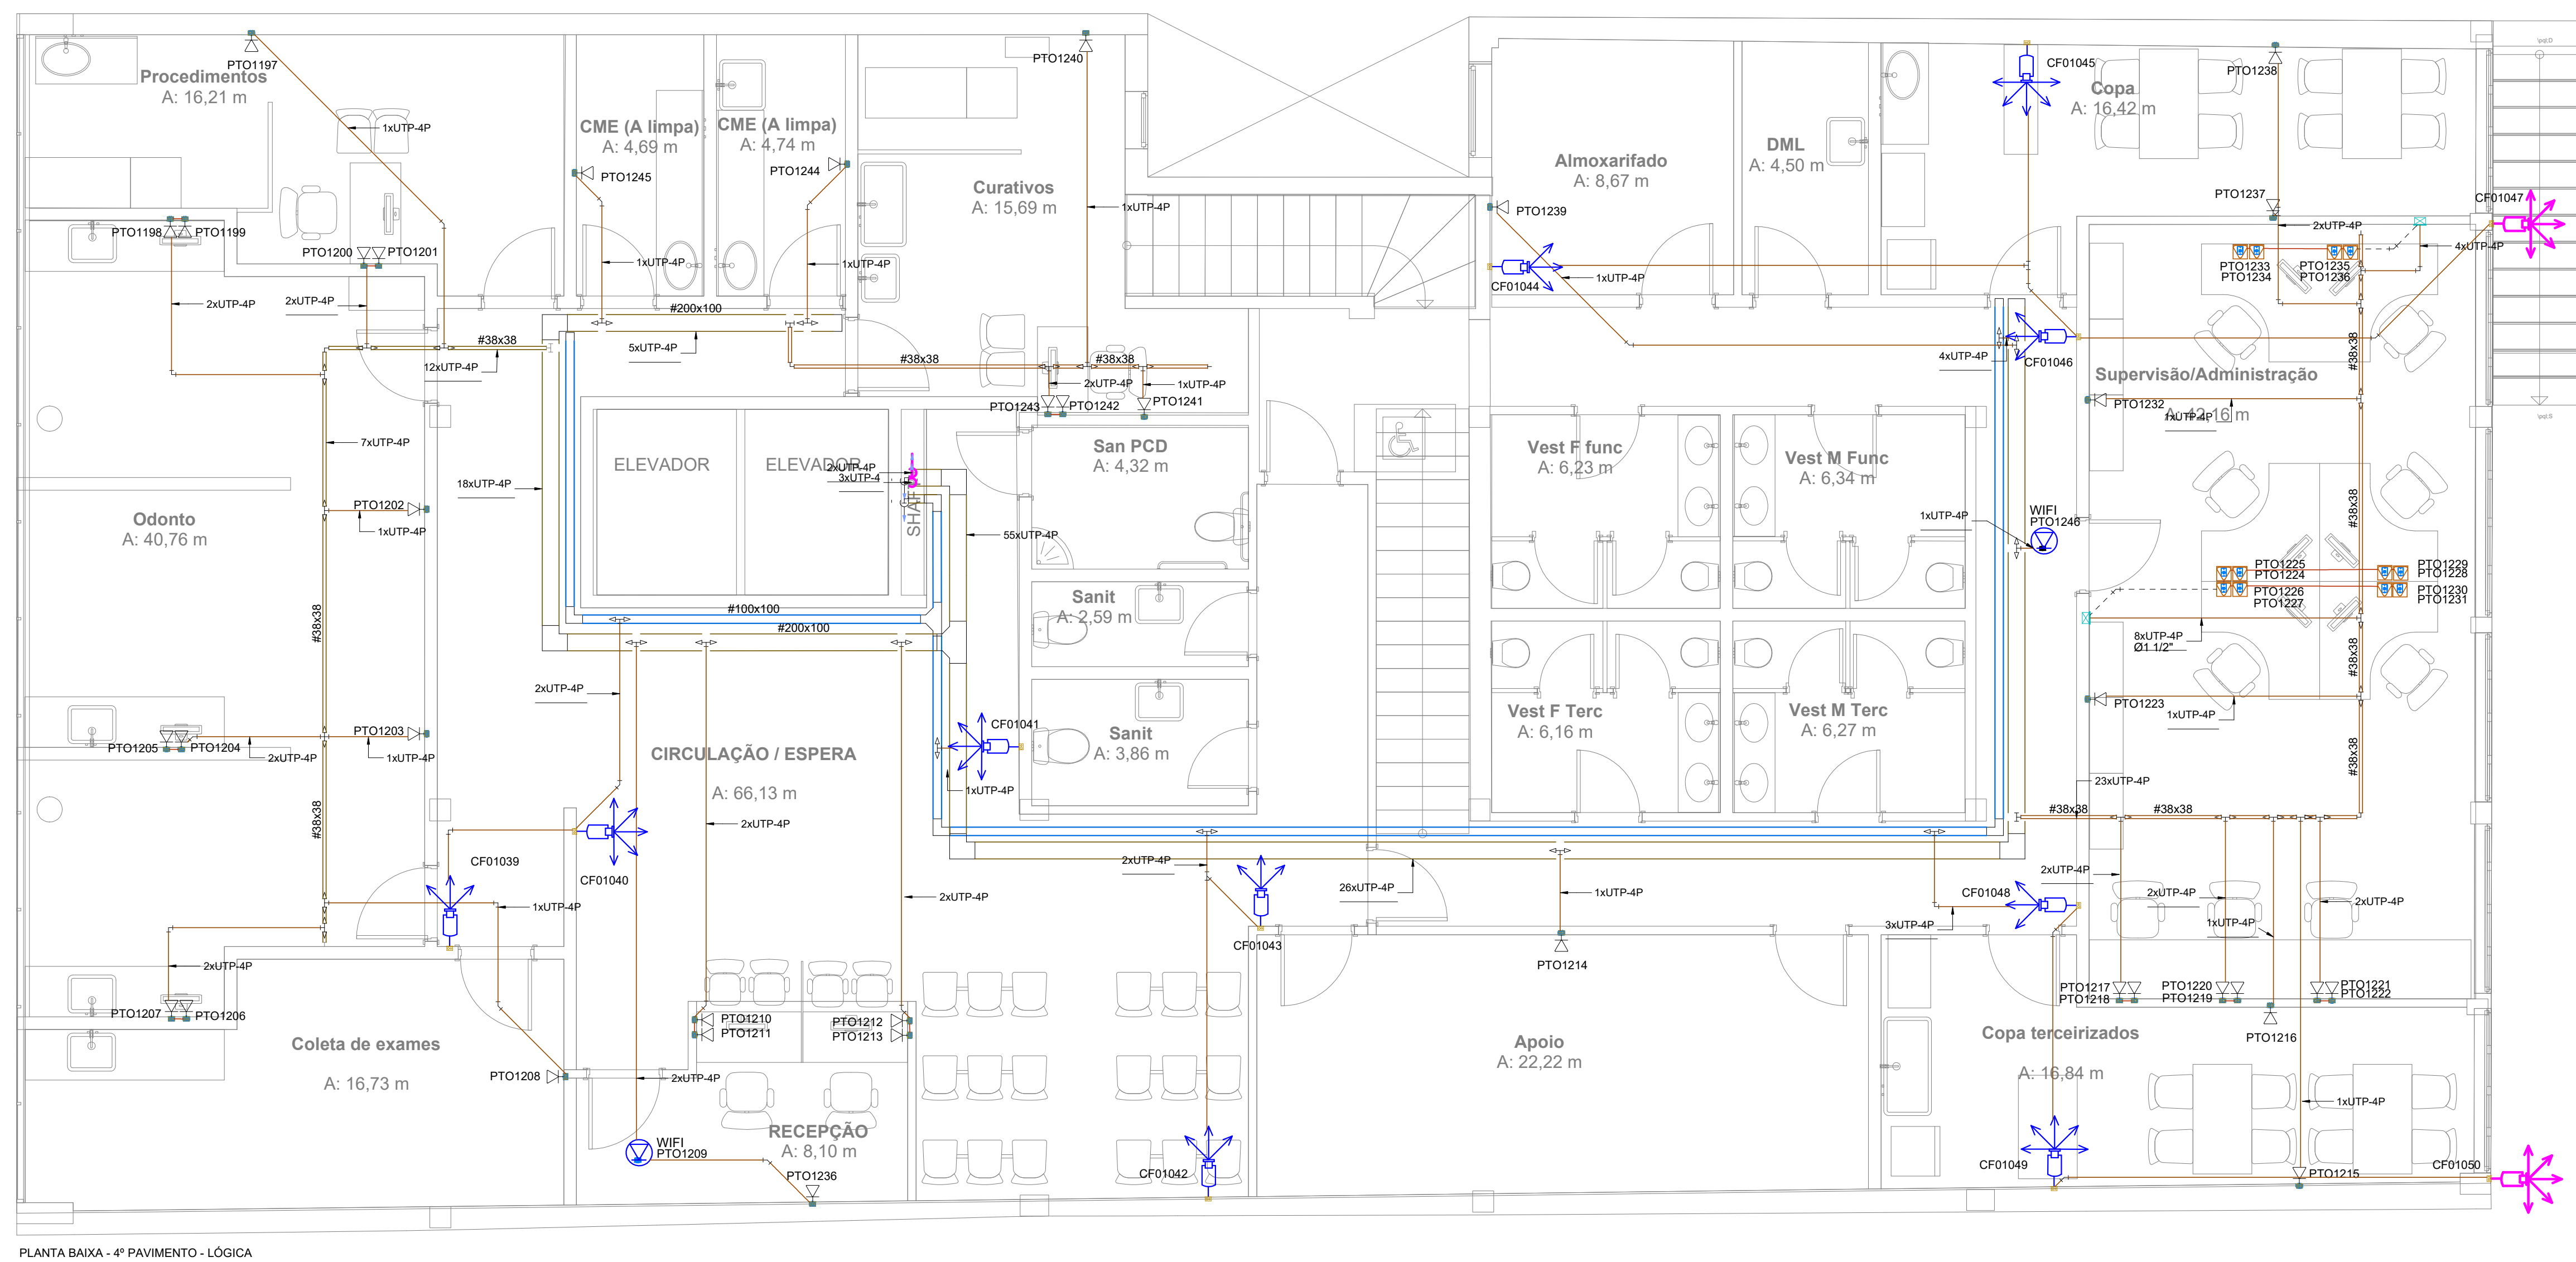

SÍMBOLO	NOTAÇÃO	SÍMBOLO	NOTAÇÃO	SÍMBOLO	NOTAÇÃO
T	CONDUTOR TERRA	I	CONDUTOR RETORNO	exC04R	xx CARGO COAXIAL RASA NAVE DE 100kVA
	CONDUTOR FASE	Π	RETORNO BIFOLAR	ex3LTP-4P	xx CARGO LTP-4P CATEGORIA 6
↑	CONDUTOR INVERTO				

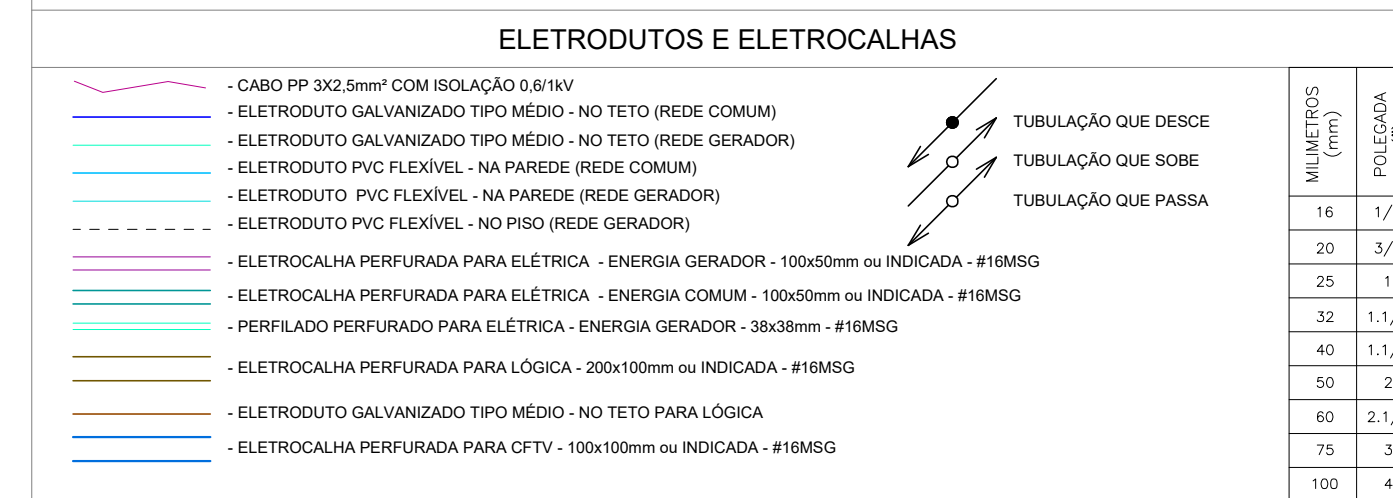