


V113

19/50

UTILIZAR ADESIVO ESTRUCTURAL INJETÁVEL

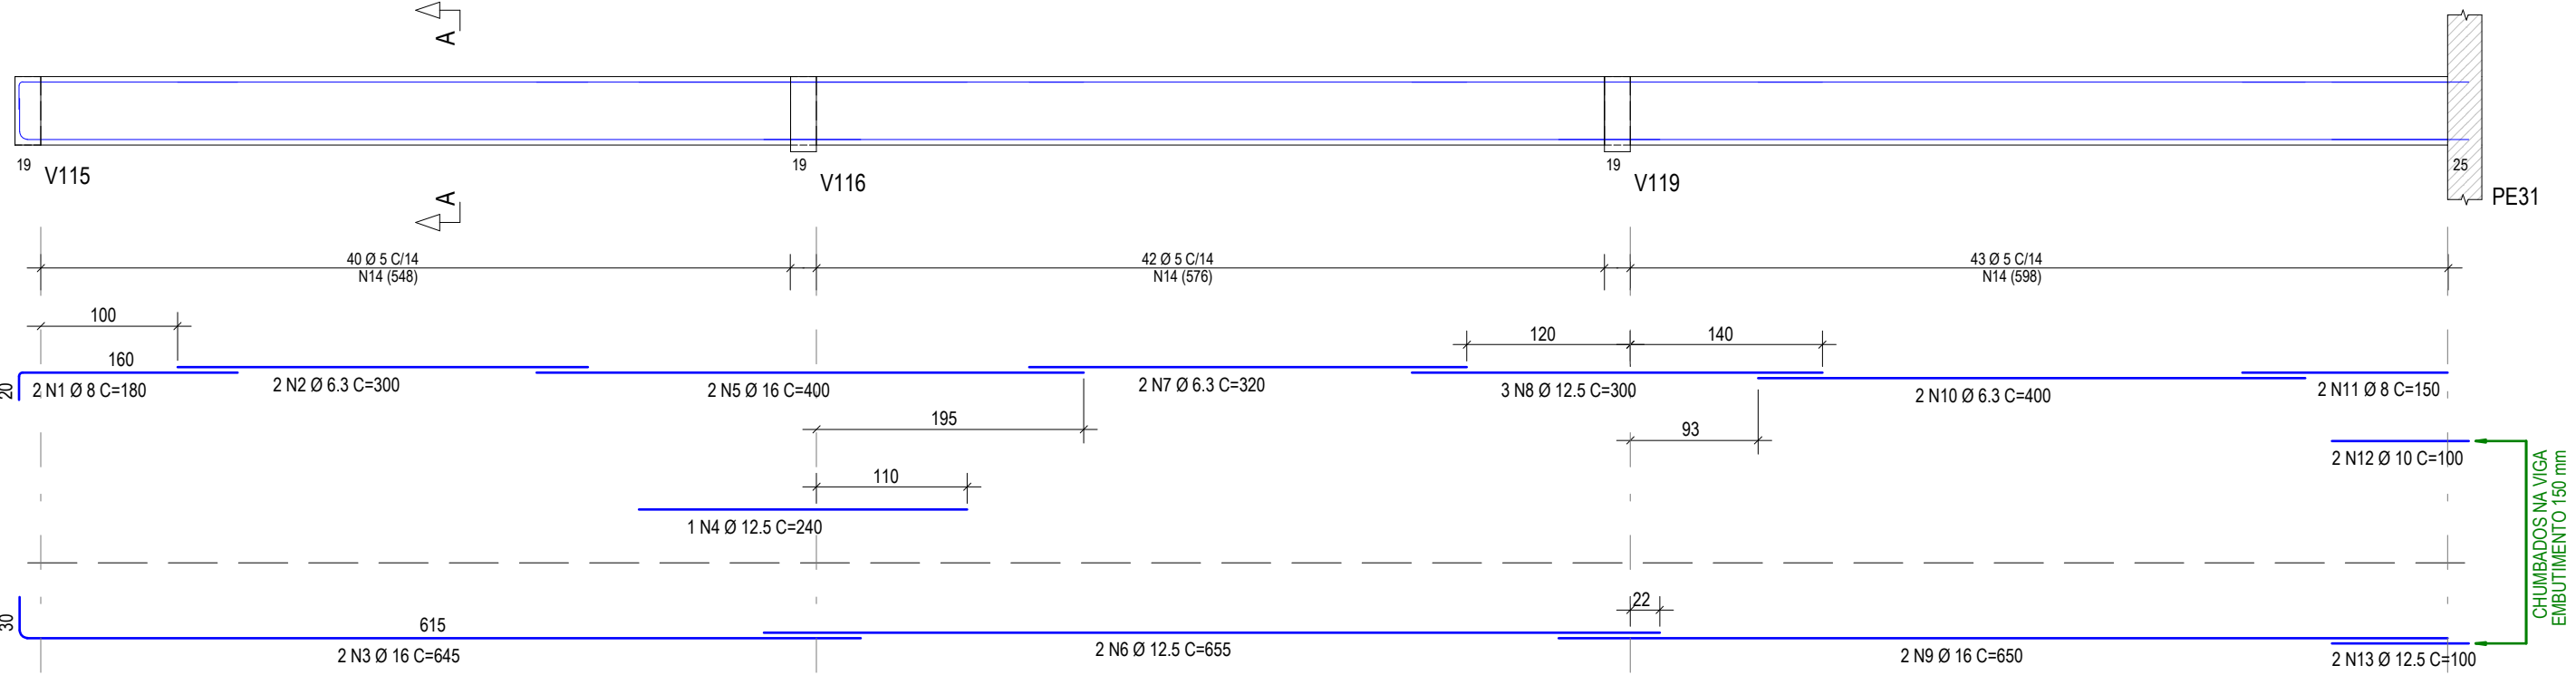

Corte A

2 Ø 6,3

2 Ø 16


13

4

125 N14 Ø 5 C=129

V114

19/50

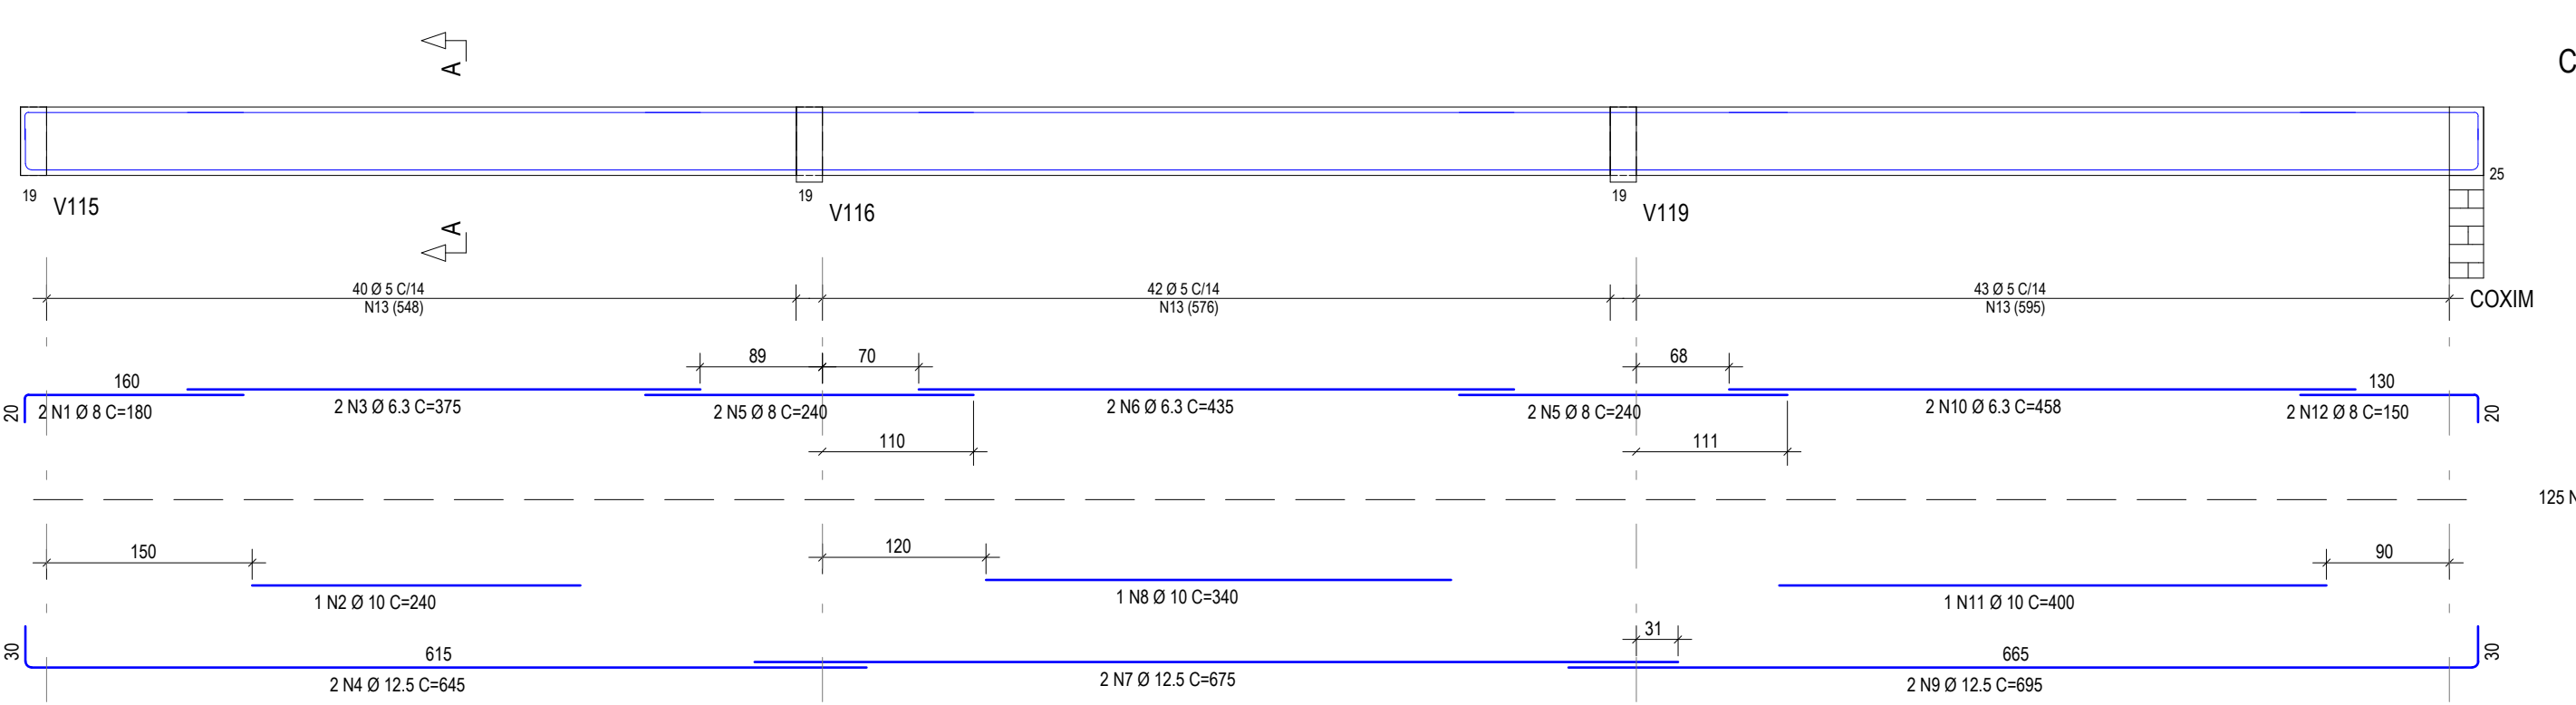

Corte A

2 Ø 6,3

2 Ø 12,5 + 1 Ø 10

13


4

125 N13 Ø 5 C=129

V115

19/50

UTILIZAR ADESIVO ESTRUCTURAL INJETÁVEL

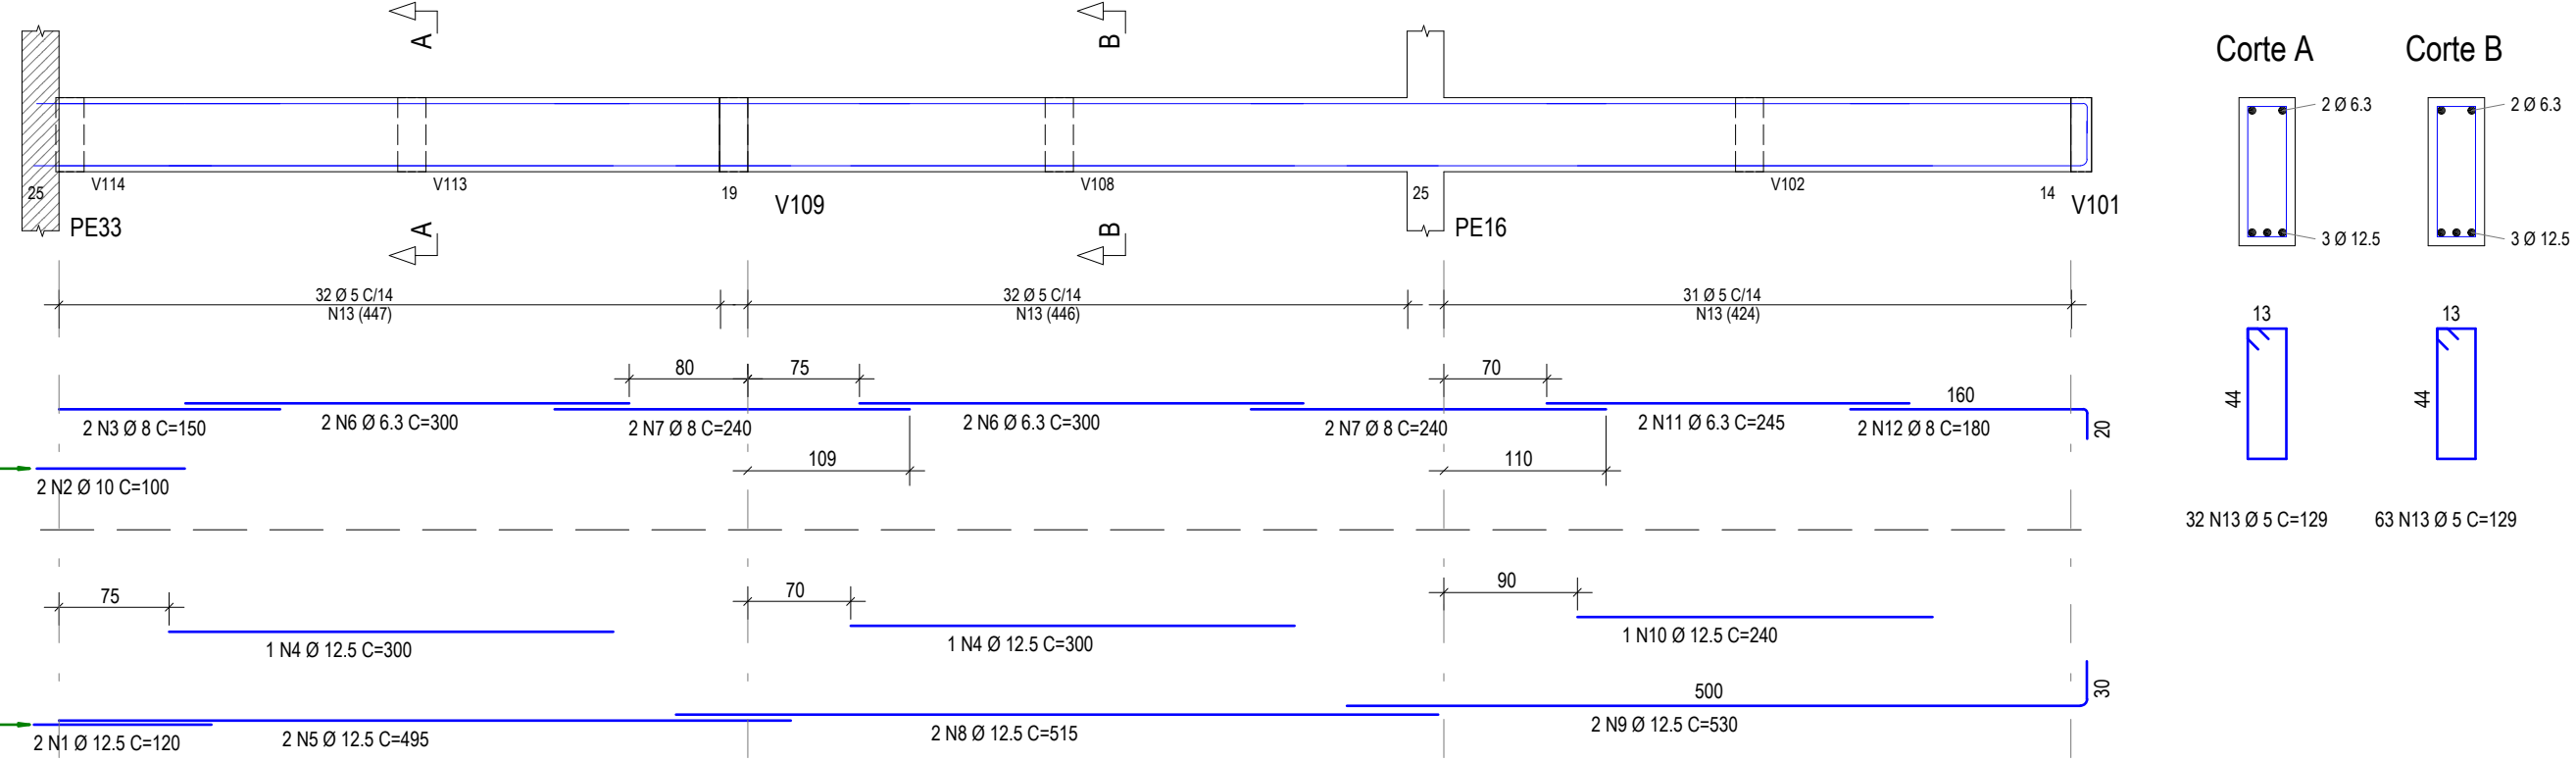

Corte A

2 Ø 6,3

3 Ø 12,5

13

4

32 N13 Ø 5 C=129

Corte B

2 Ø 6,3

3 Ø 12,5

13


4

63 N13 Ø 5 C=129

V117

19/55

UTILIZAR ADESIVO ESTRUCTURAL INJETÁVEL

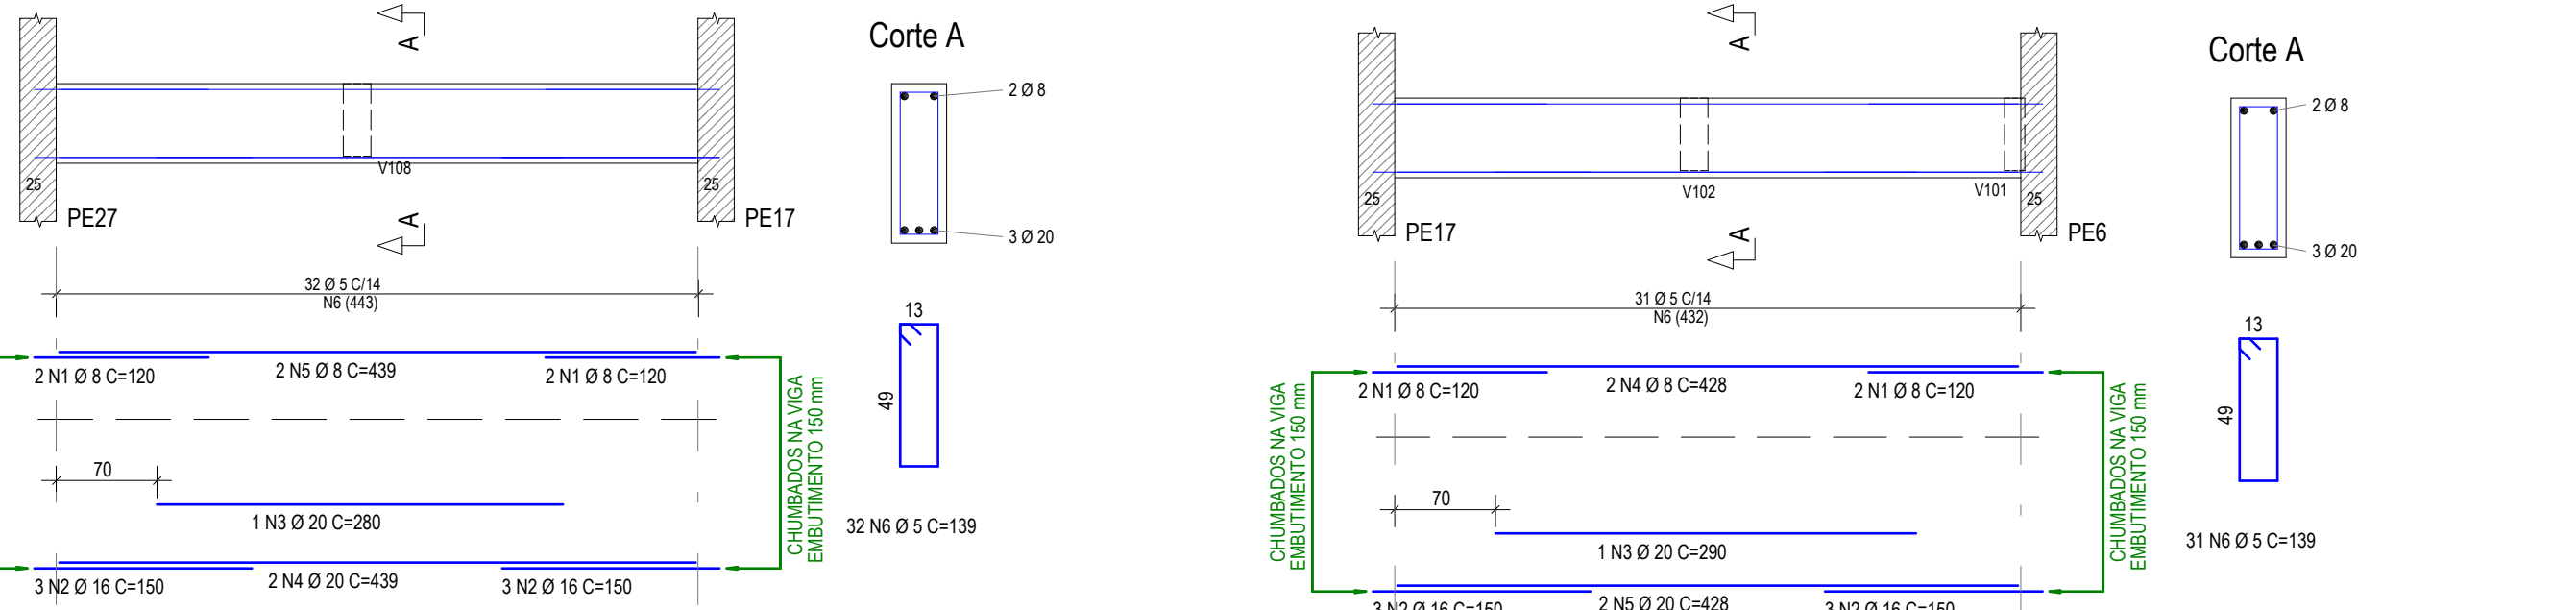

Corte A

2 Ø 8

3 Ø 20

13


49

32 N6 Ø 5 C=139

V118

19/55

UTILIZAR ADESIVO ESTRUCTURAL INJETÁVEL

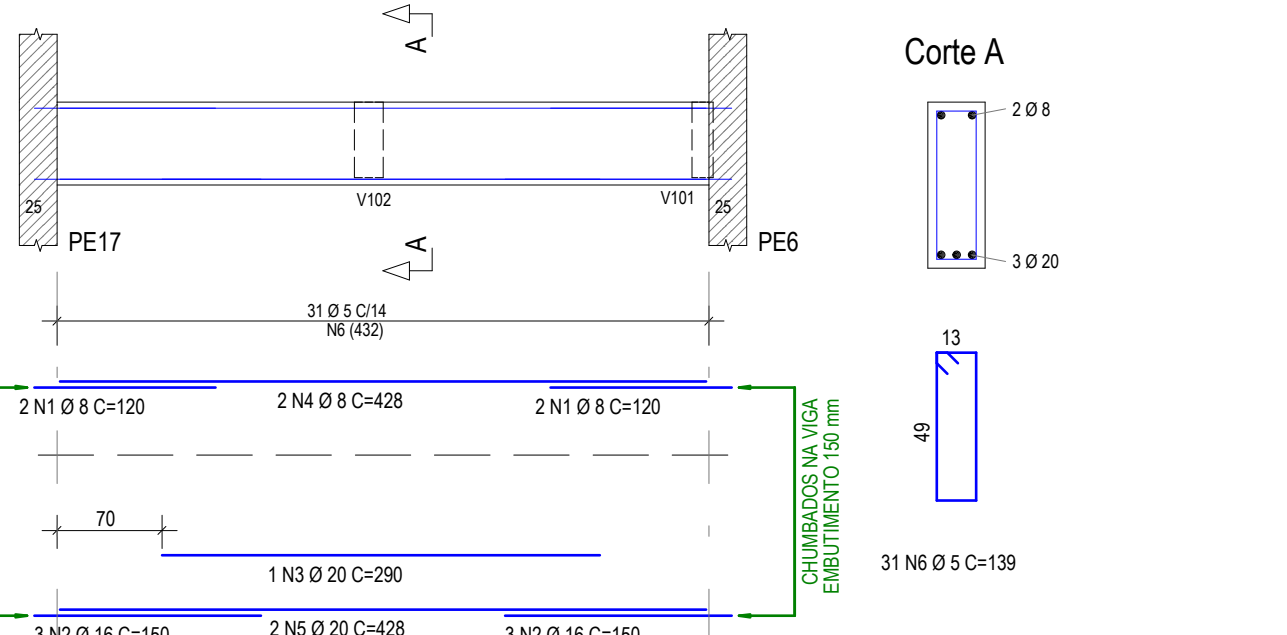

Corte A

2 Ø 8

3 Ø 20

13


49

31 N6 Ø 5 C=139

V120

19/55

UTILIZAR ADESIVO ESTRUCTURAL INJETÁVEL

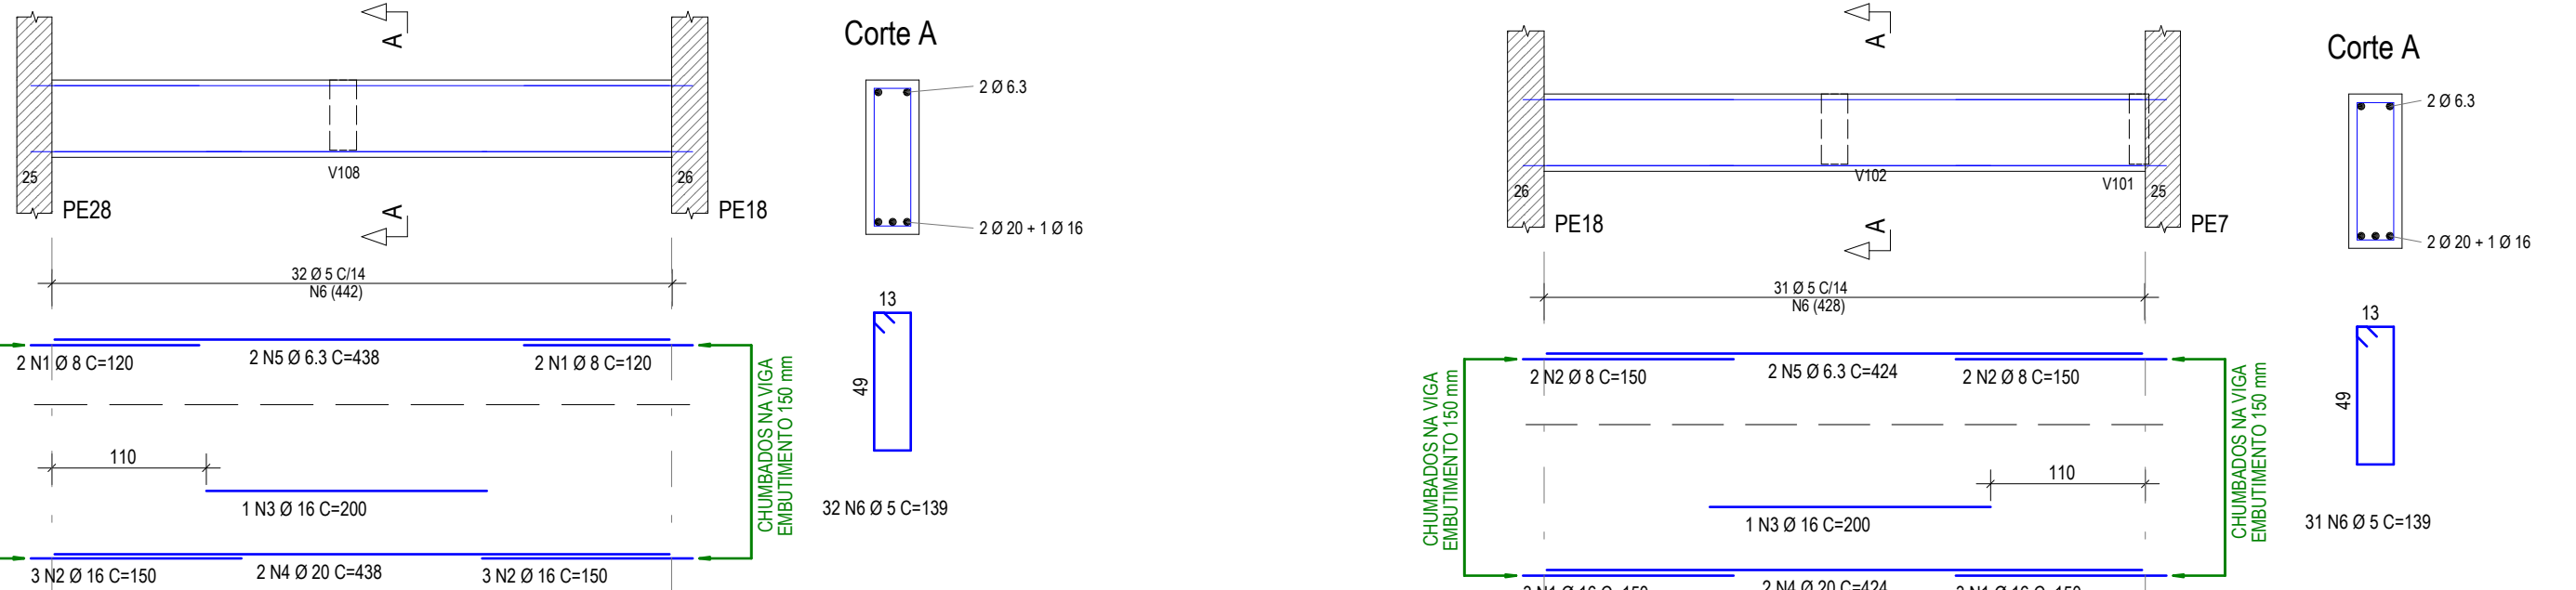

Corte A

2 Ø 6,3

2 Ø 20 + 1 Ø 16

13


49

32 N6 Ø 5 C=139

V121

19/55

UTILIZAR ADESIVO ESTRUCTURAL INJETÁVEL

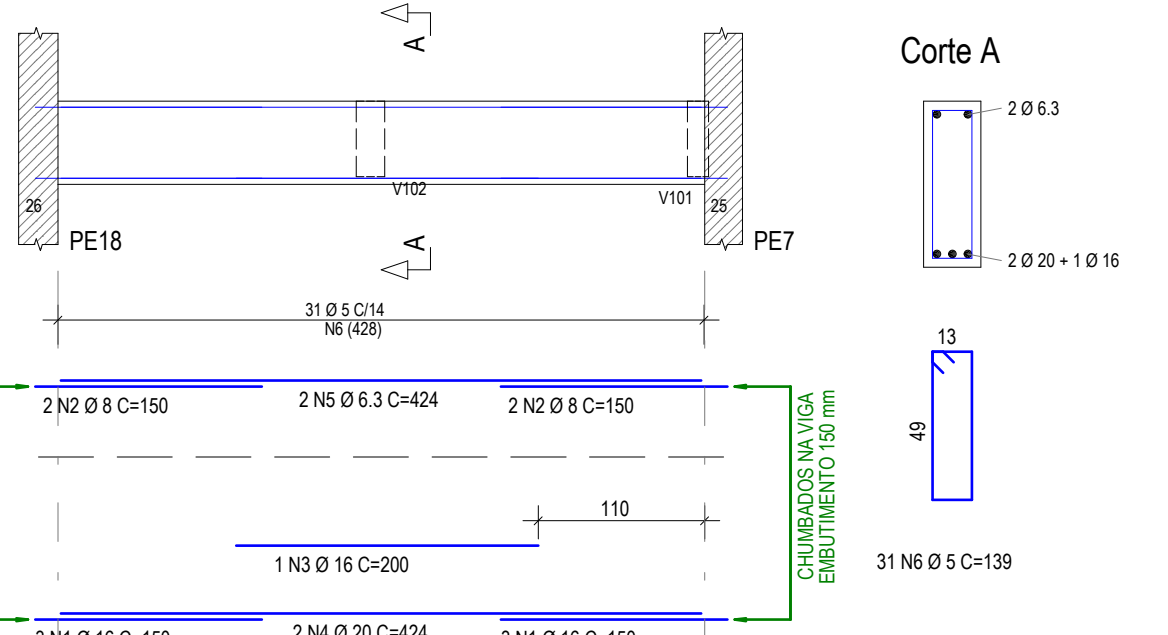

Corte A

2 Ø 6,3

2 Ø 20 + 1 Ø 16

13


49

31 N6 Ø 5 C=139

V122

19/55

UTILIZAR ADESIVO ESTRUCTURAL INJETÁVEL

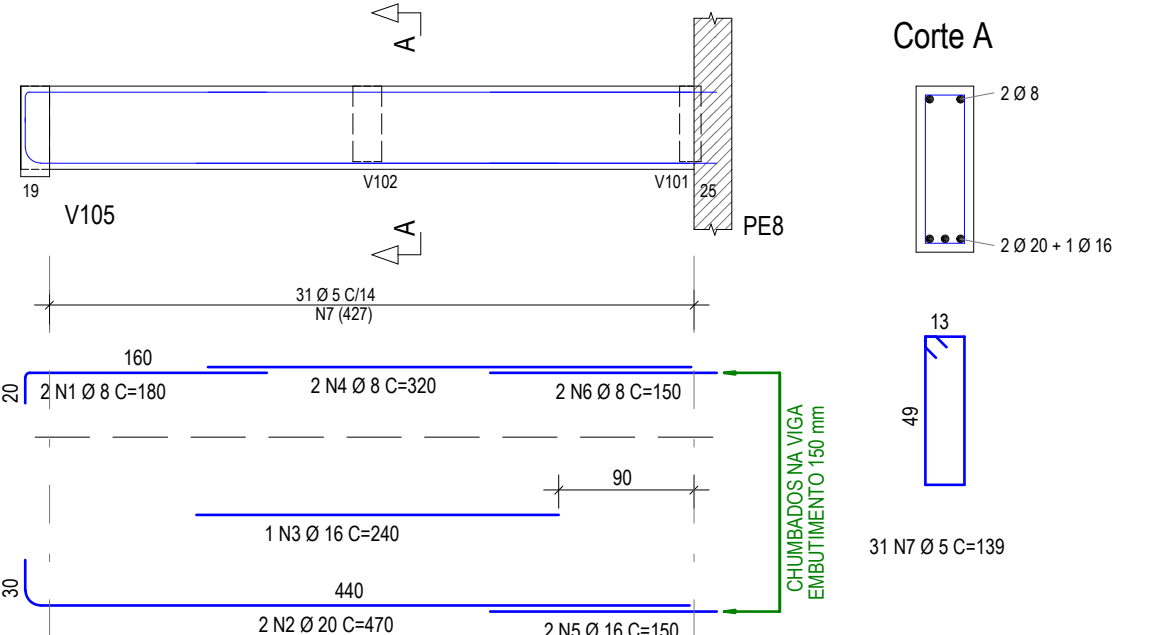

Corte A


2 Ø 20 + 1 Ø 16

13


49

31 N7 Ø 5 C=139

V119

19/55

UTILIZAR ADESIVO ESTRUCTURAL INJETÁVEL

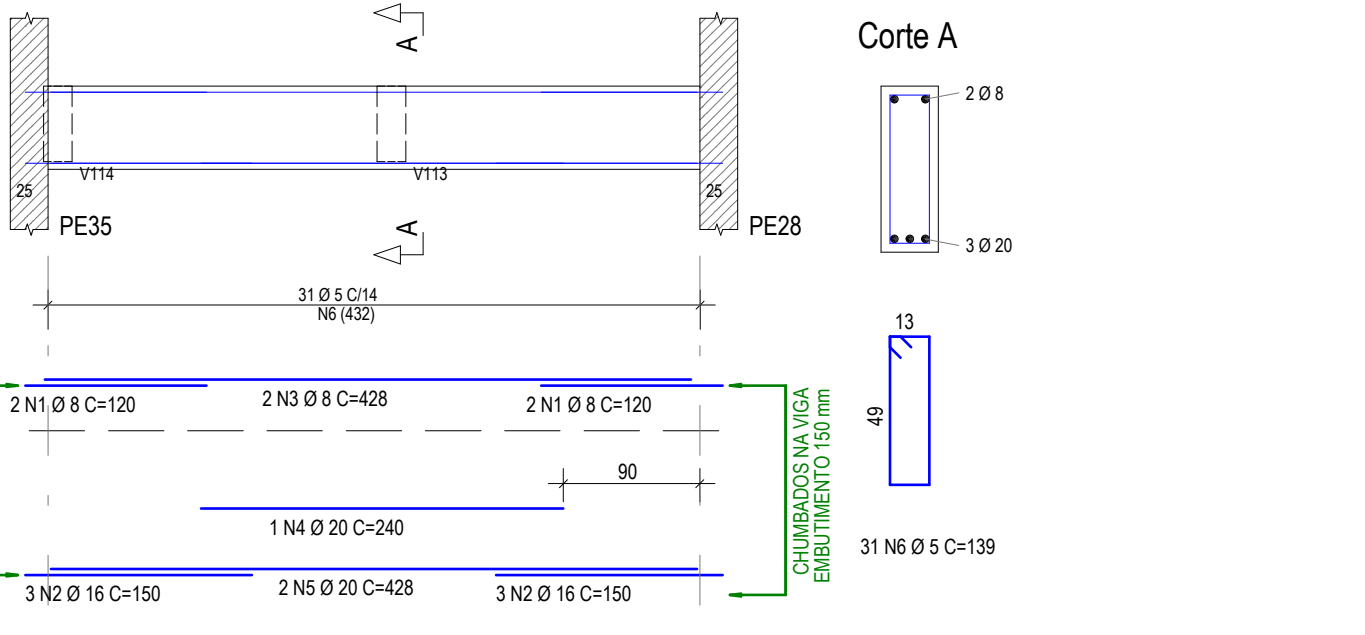

Corte A


3 Ø 20

13


49

31 N6 Ø 5 C=139

V123

19/50

UTILIZAR ADESIVO ESTRUCTURAL INJETÁVEL

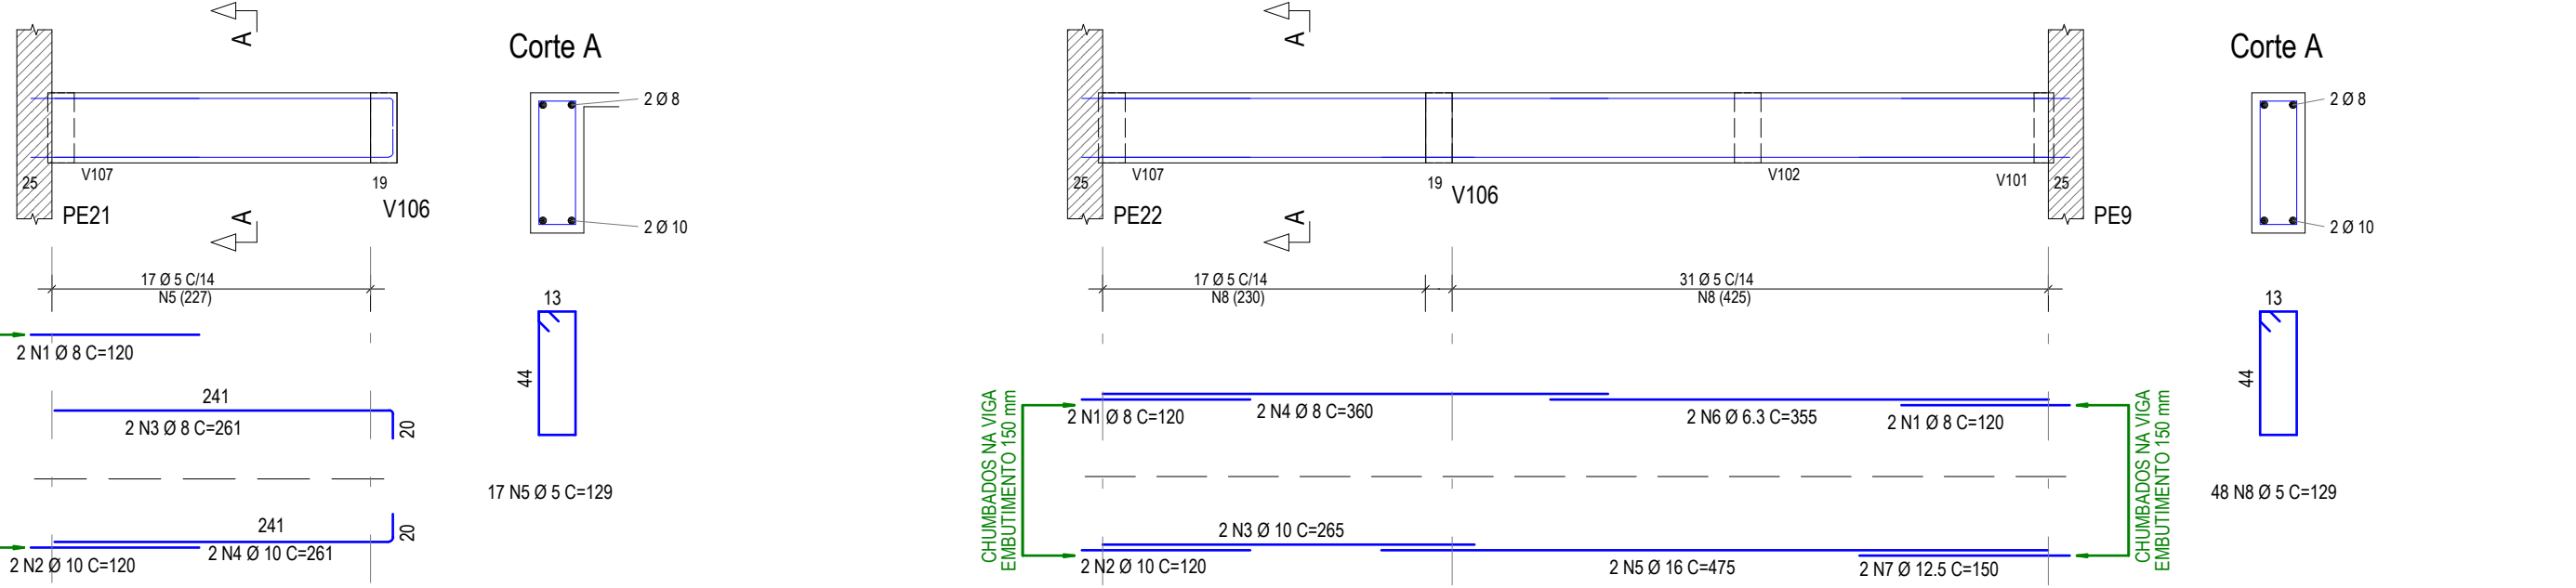

Corte A

2 Ø 8

2 Ø 10

13


4

17 N5 Ø 5 C=129

V124

19/50

UTILIZAR ADESIVO ESTRUCTURAL INJETÁVEL

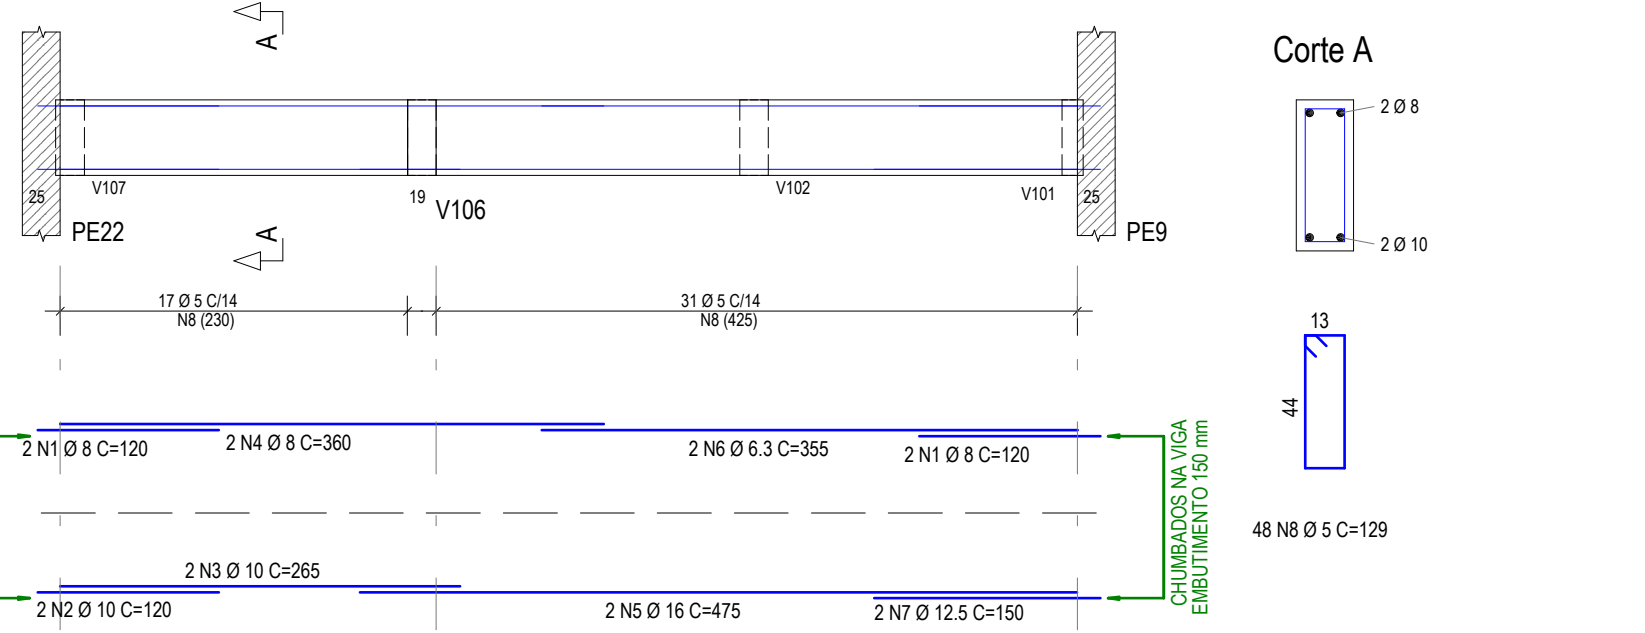

Corte A

2 Ø 8

2 Ø 10

13


4

48 N8 Ø 5 C=129

V125=V126

16/55

UTILIZAR ADESIVO ESTRUCTURAL INJETÁVEL

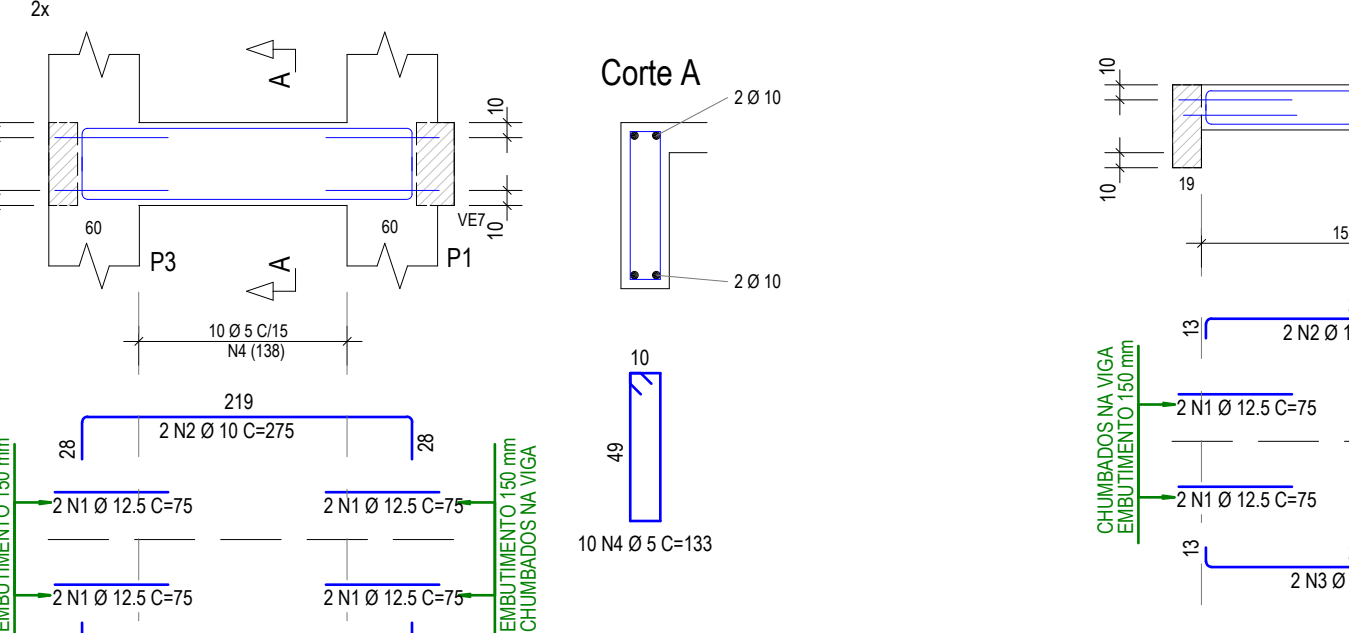

Corte A

2 Ø 10

2 Ø 10

10


10

10 N4 Ø 5 C=133

V127

14/30

UTILIZAR ADESIVO ESTRUCTURAL INJETÁVEL

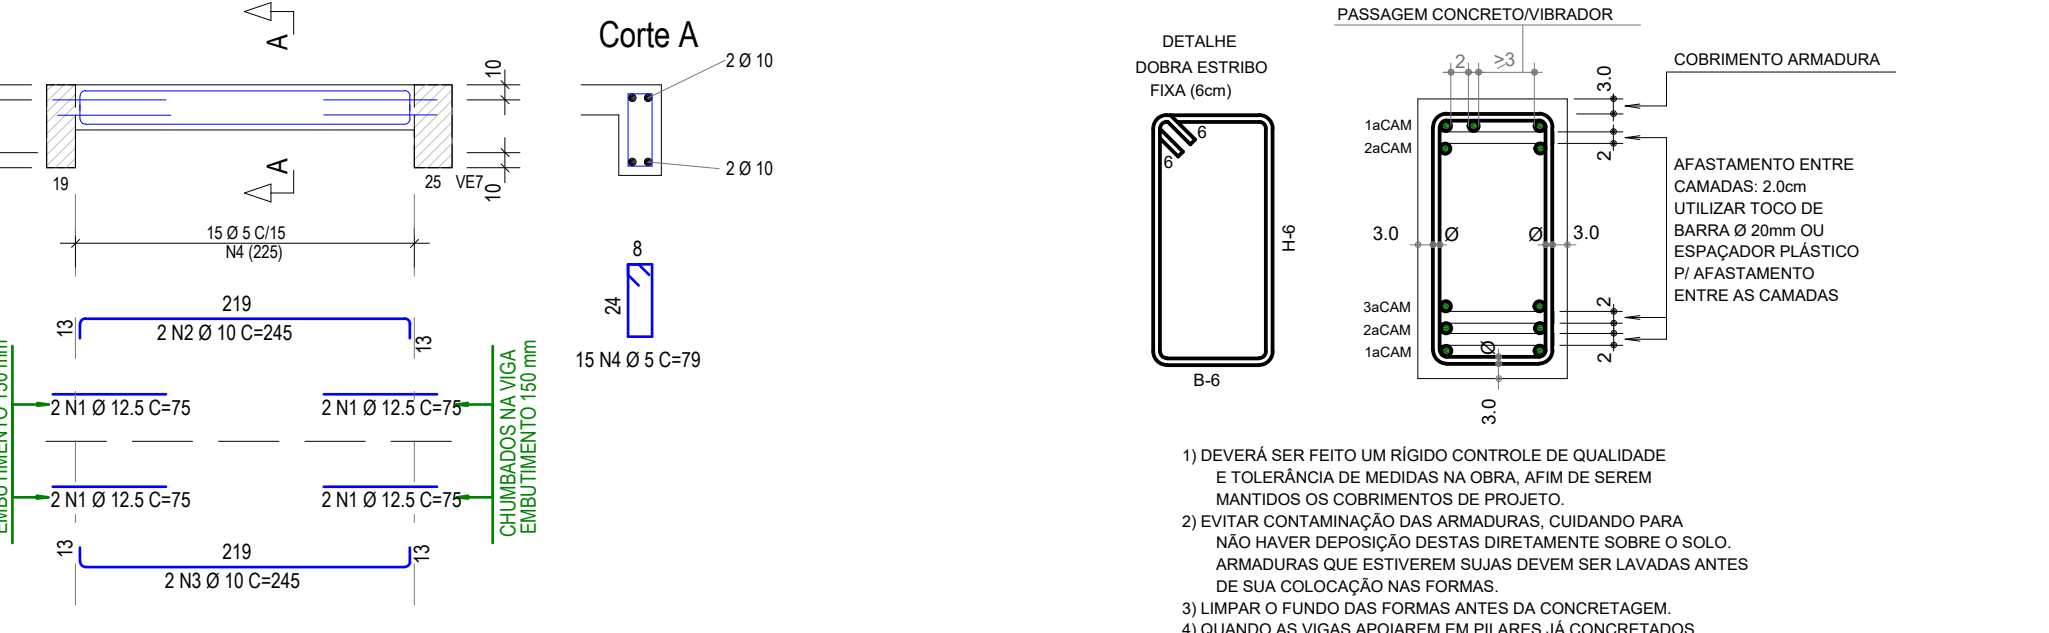

Corte A

2 Ø 10

2 Ø 10

13


8

15 N4 Ø 5 C=79

DETALHE TÍPICO DO COBRIMENTO

OBRIGATORIO O USO DE ESPACADORES PLÁSTICOS PARA GARANTIR O COBRIMENTO DAS ARMADURAS. POSICIONAR OS ESPACADORES NOS ESTRIBOS/ARMADURAS

PASSAGEM CONCRETO/VIBRADOR

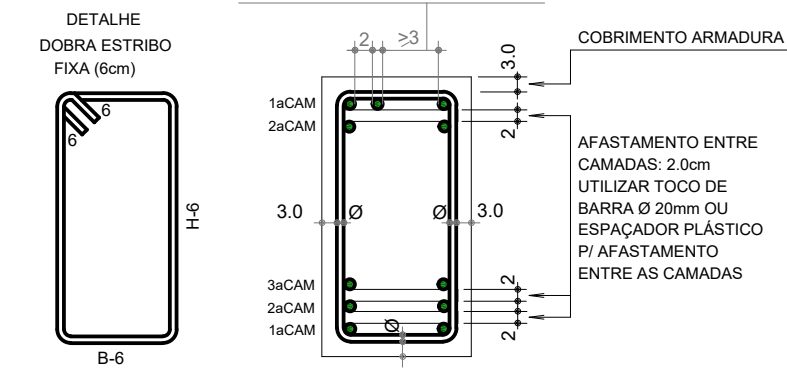

- 1) DEVERÁ SER FEITO UM RÍGIDO CONTROLE DE QUALIDADE E TOLERÂNCIA DE MEDIDAS NA OBRA, AFIM DE SEREM MANTIDOS OS COBRIMENTOS DE PROJETO
- 2) EVITAR CONTAMINAÇÃO DAS ARMADURAS, CUIDANDO PARA NÃO HAVER DEPOSIÇÃO DESTAS DIRETAMENTE SOBRE O SOLO. ARMADURAS QUE ESTIVEREM SUJAS DEVEM SER LAVADAS ANTES DE SUA COLOCAÇÃO NAS FORMAS.
- 3) LIMPAR O FUNDO DAS FORMAS ANTES DA CONCRETAGEM
- 4) QUANDO AS VIGAS APOIAREM EM PILARES JÁ CONCRETADOS, CUIDAR PARA QUE NÃO SE CONCRETEM SUJEIROS NO TOPO DOS PILARES. FISCALIZAR O APOIO DAS VIGAS NOS PILARES ANTES DA CONCRETAGEM
- 6) ADENSAR O CONCRETO COM VIBRADOR ELÉTRICO, UTILIZANDO SEMPRE A AGULHA NA VERTICAL, NUNCA VIBRAR AS ARMADURAS.

