

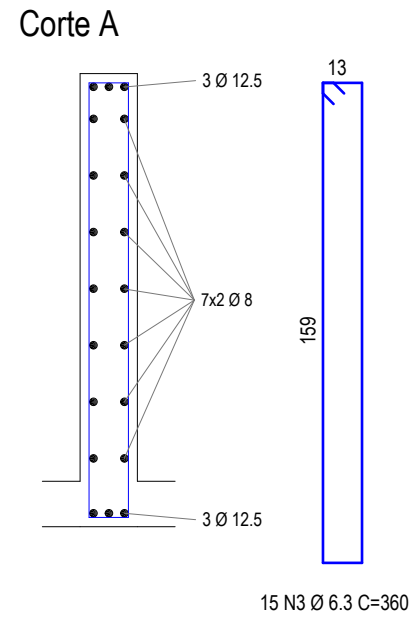
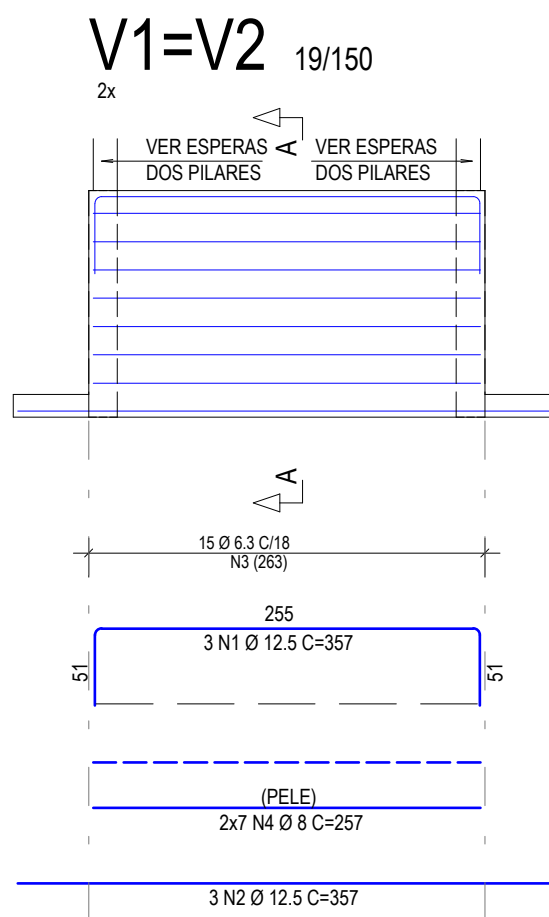








CARPEGGIANI ENGENHARIA LTDA. RUA ARO, CLINICA FAMILIA, 15072242-001-GRAL-ARM-R02-PLT 150302024 16/27/05

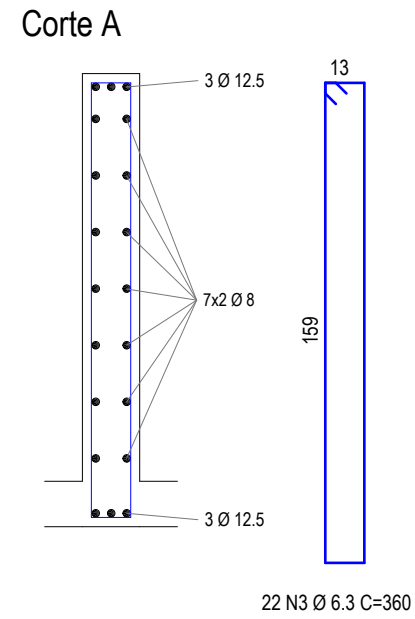
















DIREITOS AUTORAIS RESERVADOS - LEI 5194/66

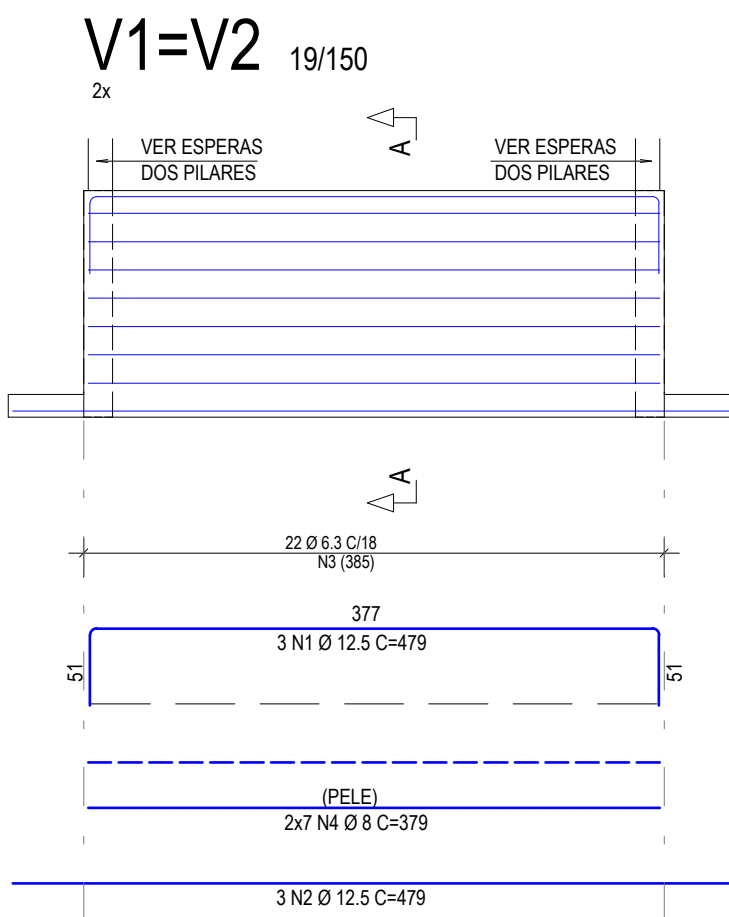















LAJE DO POÇO

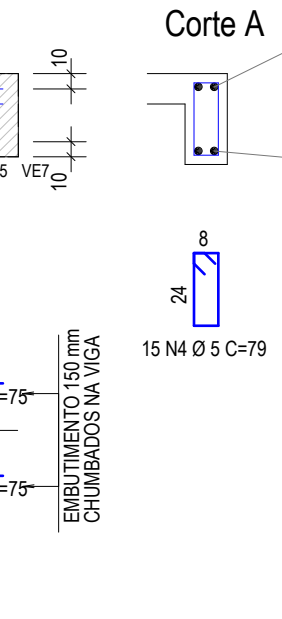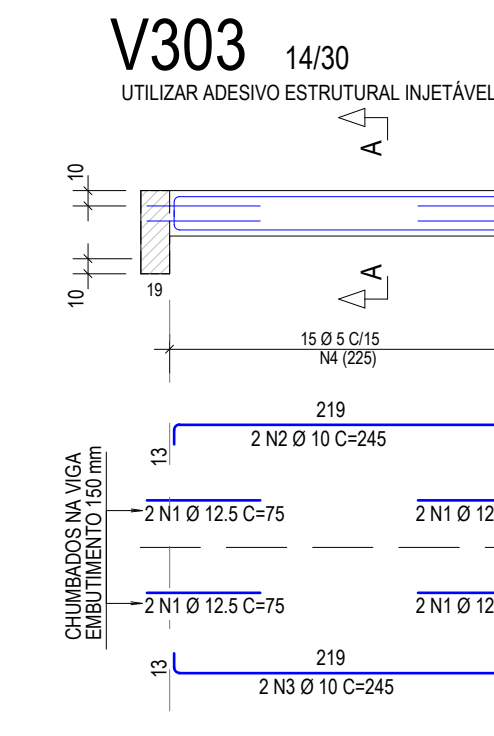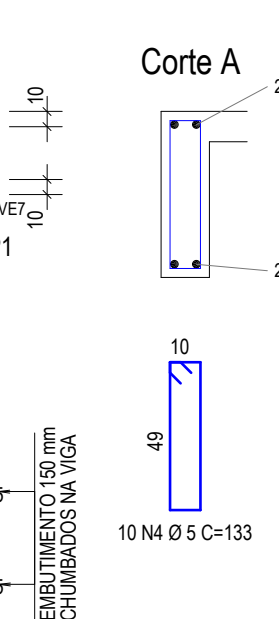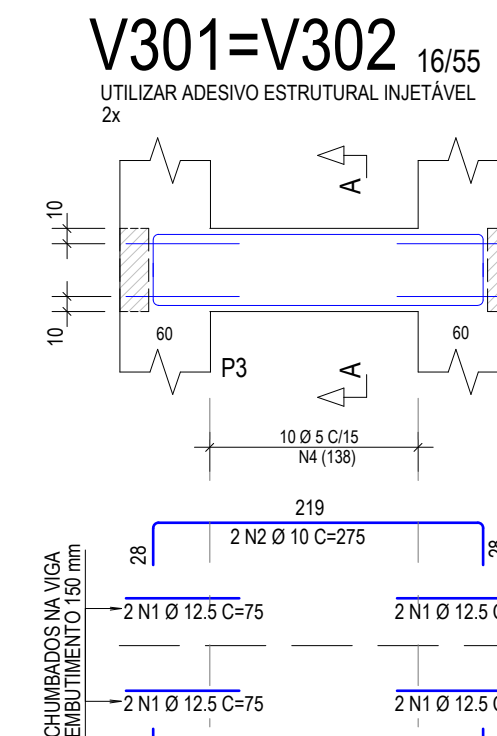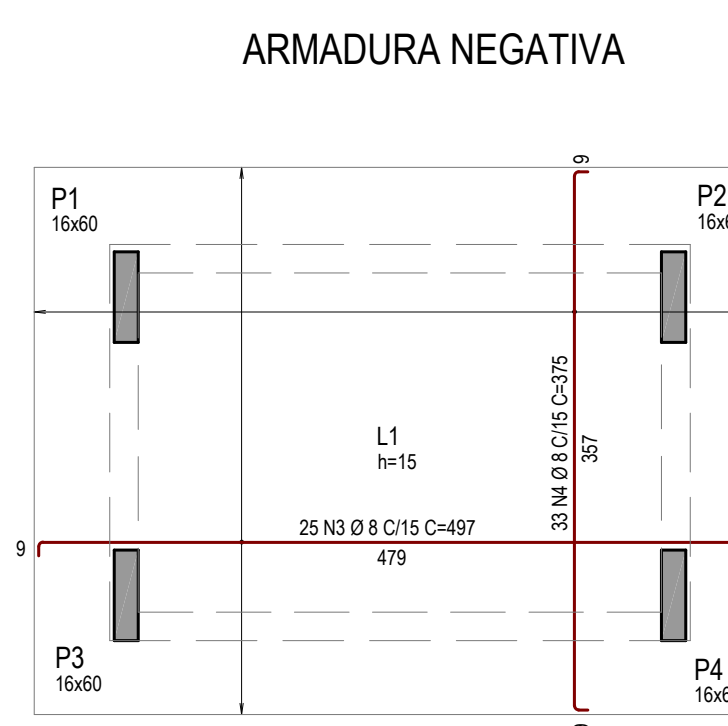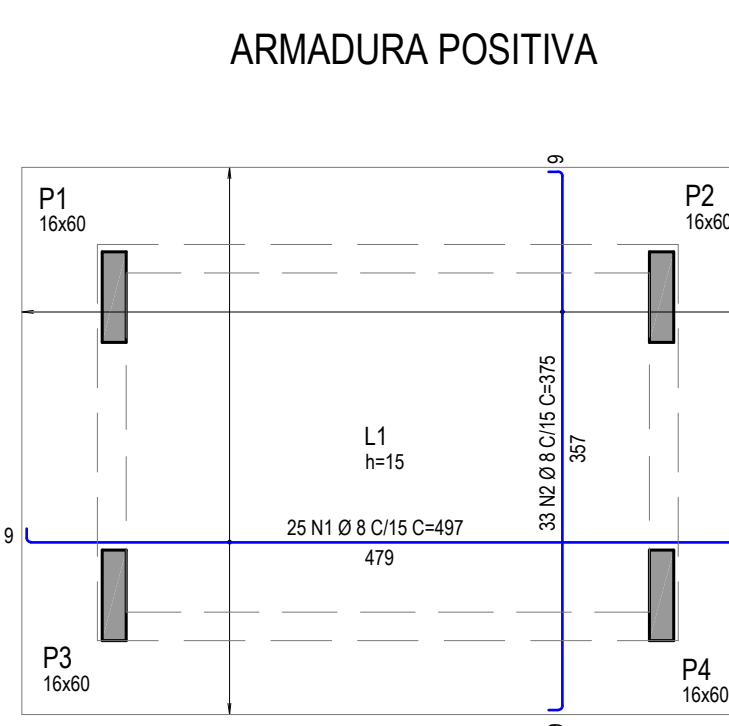

COMPOSIÇÃO LAJE ESCADA

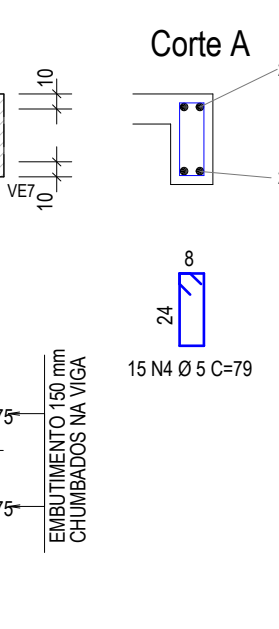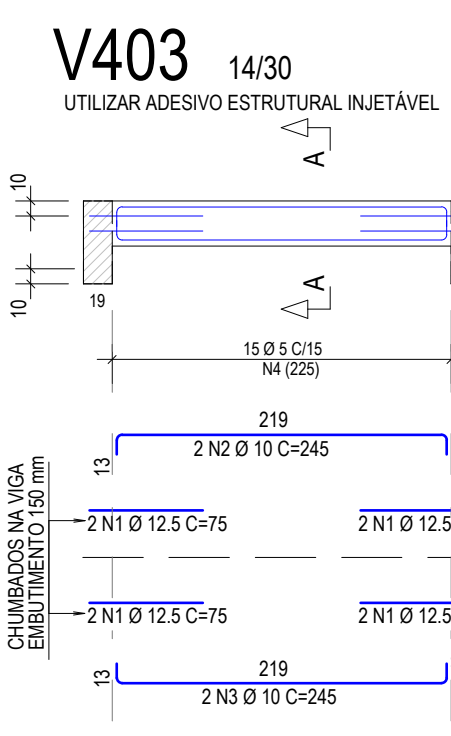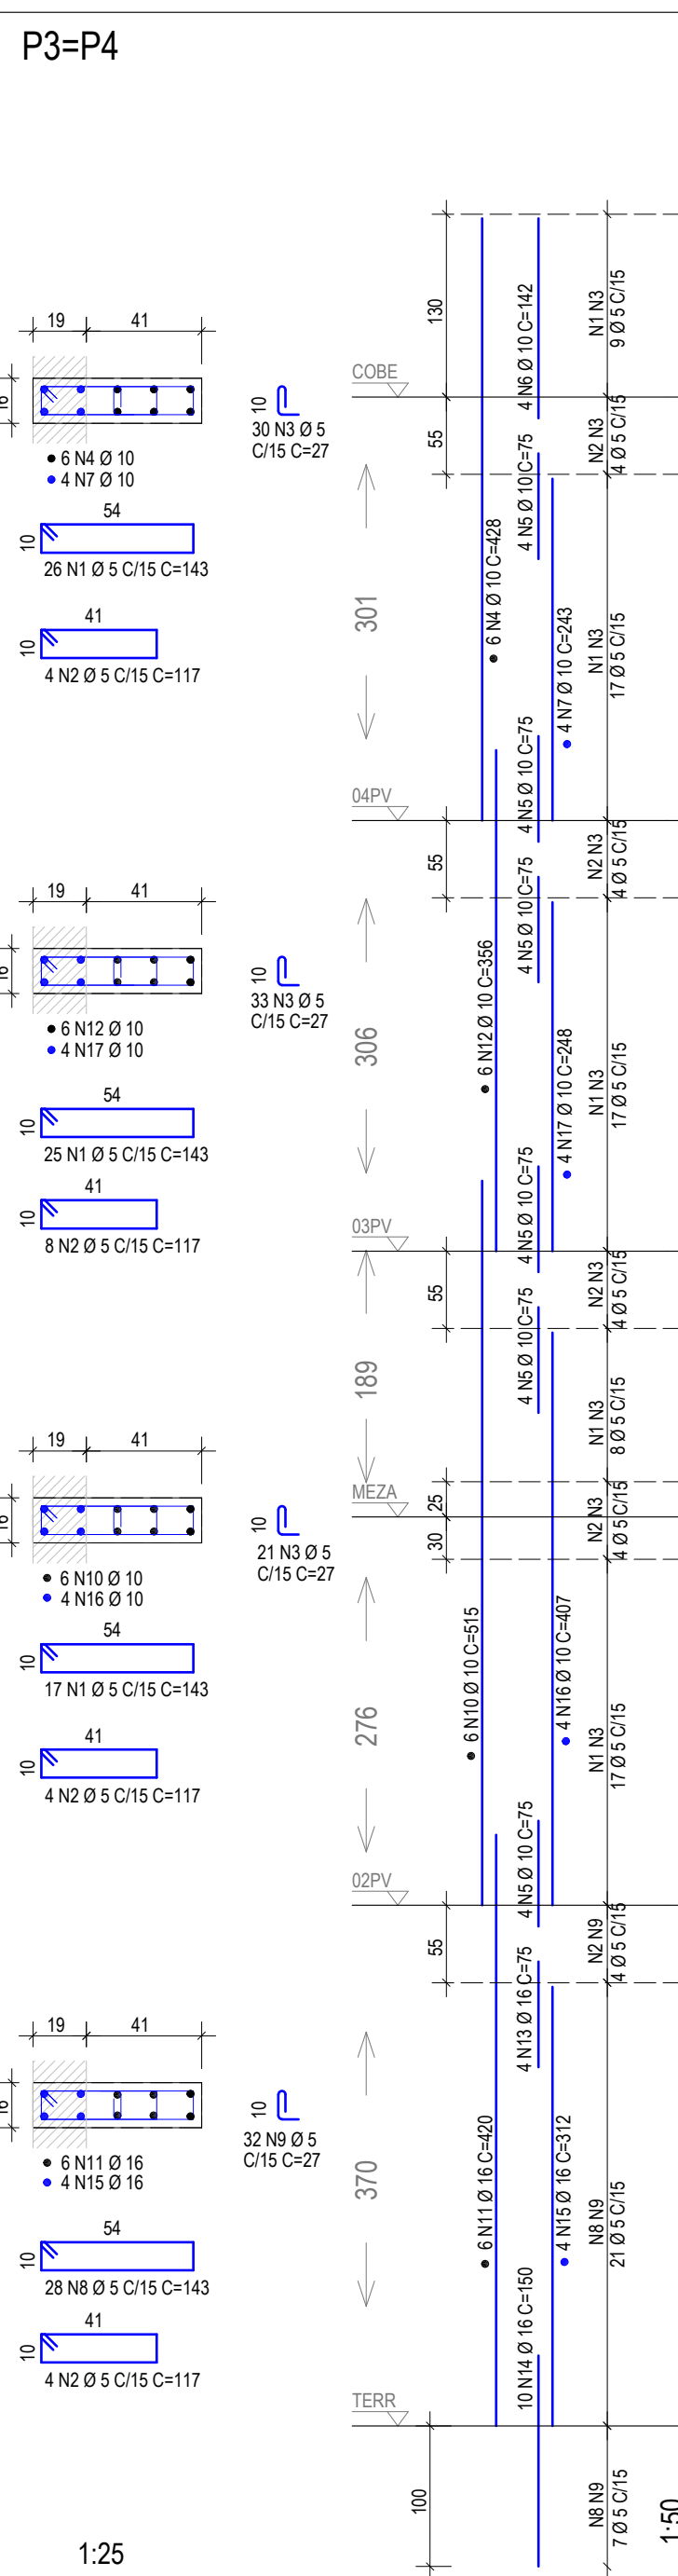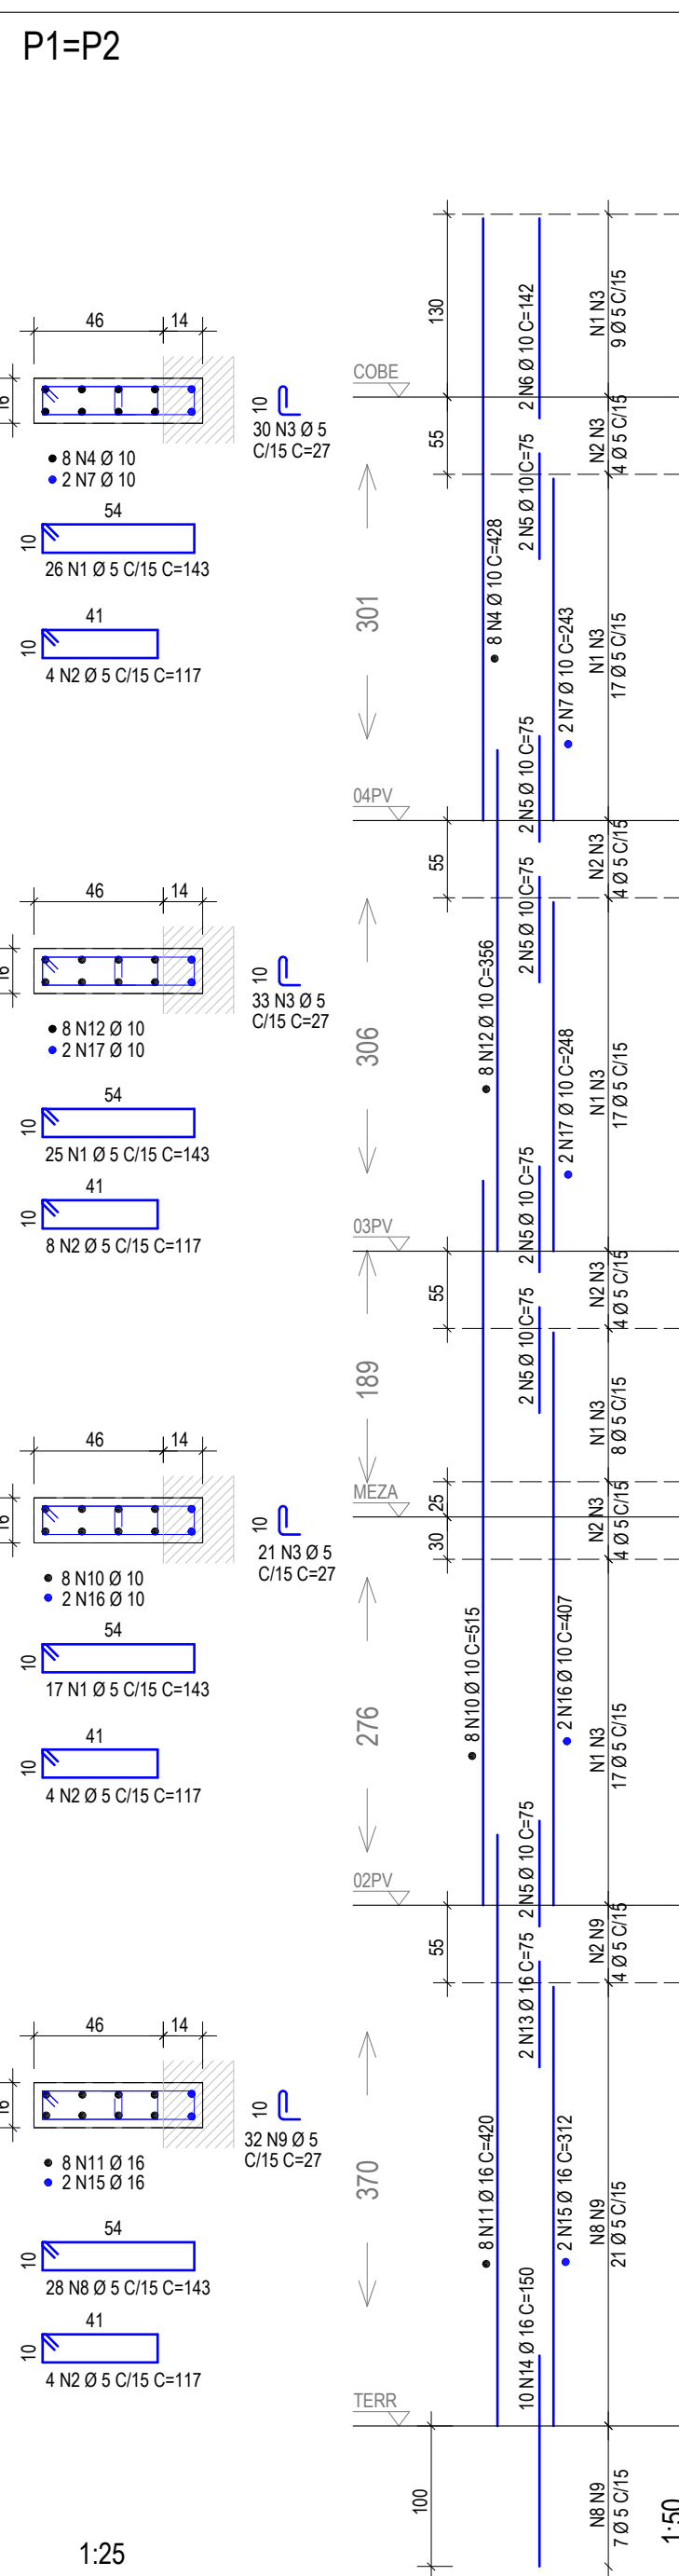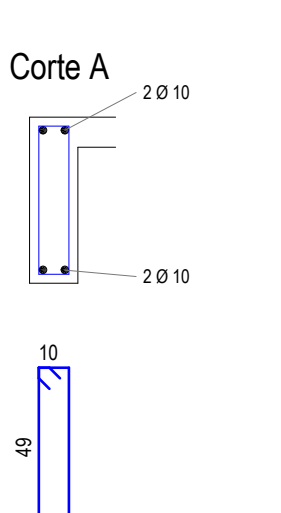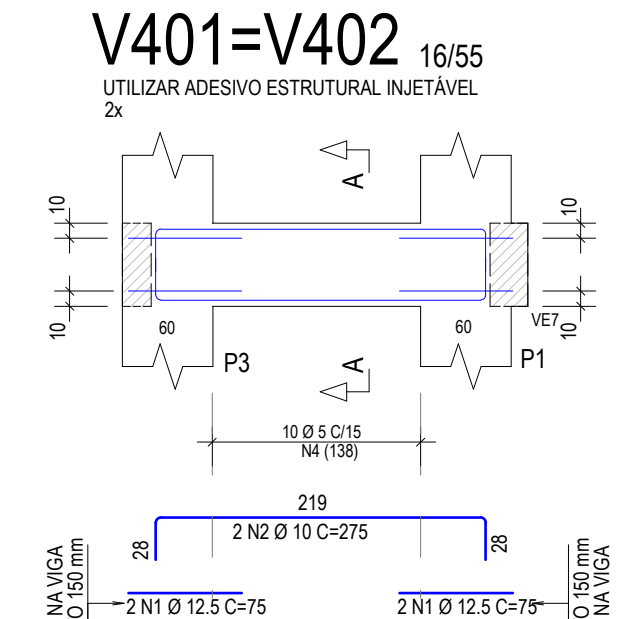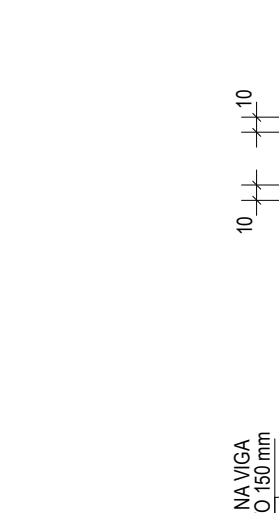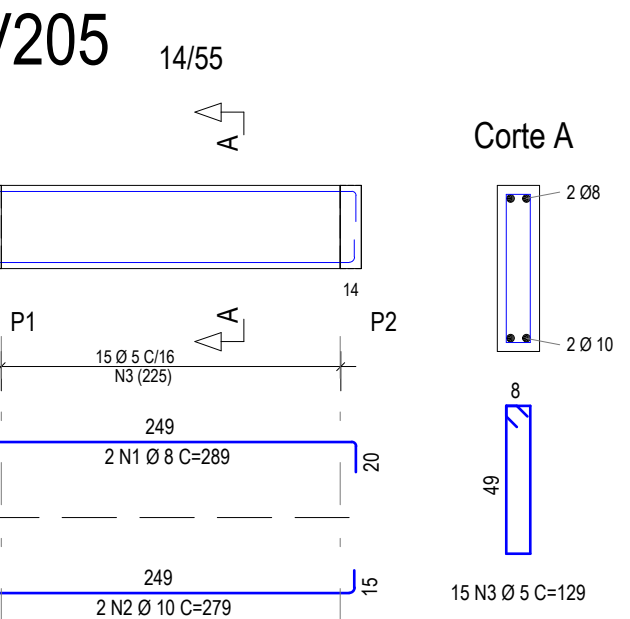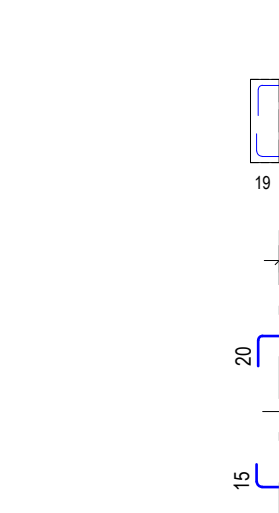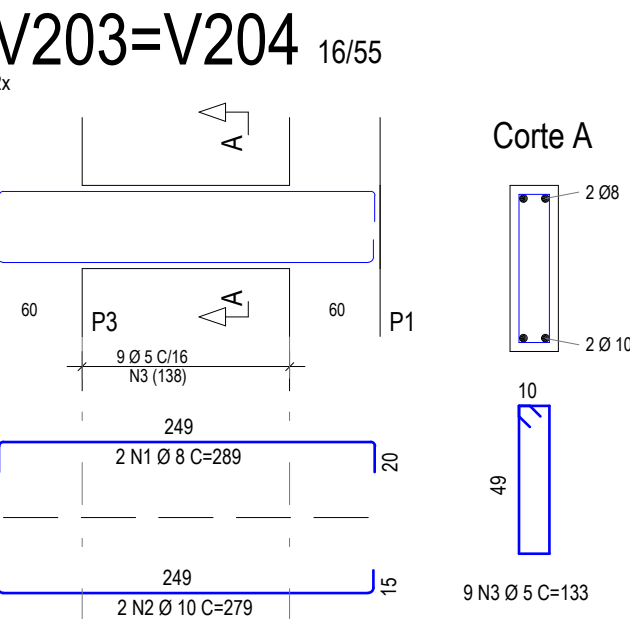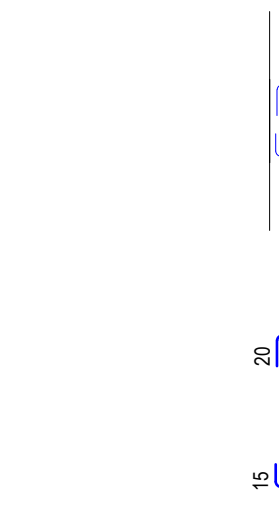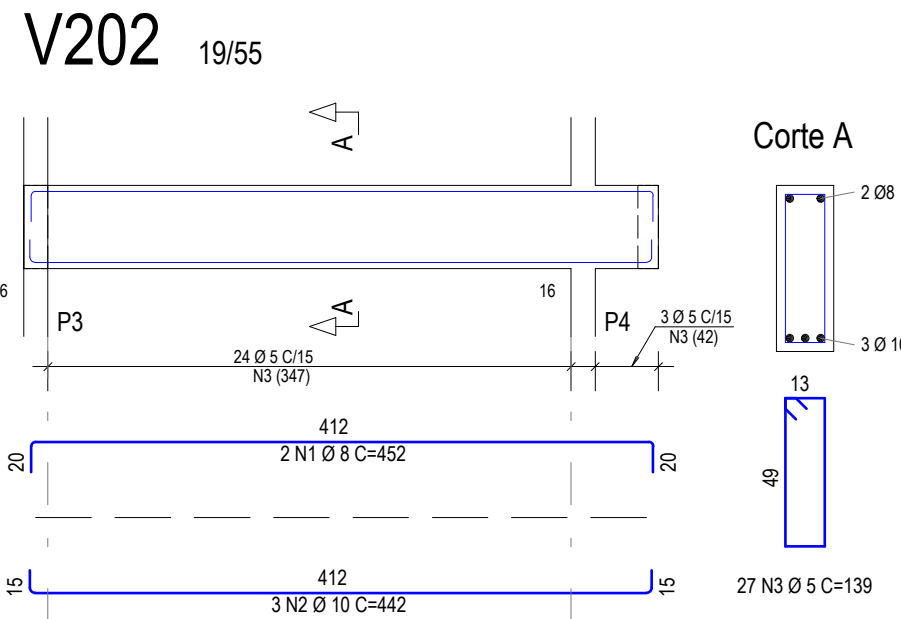 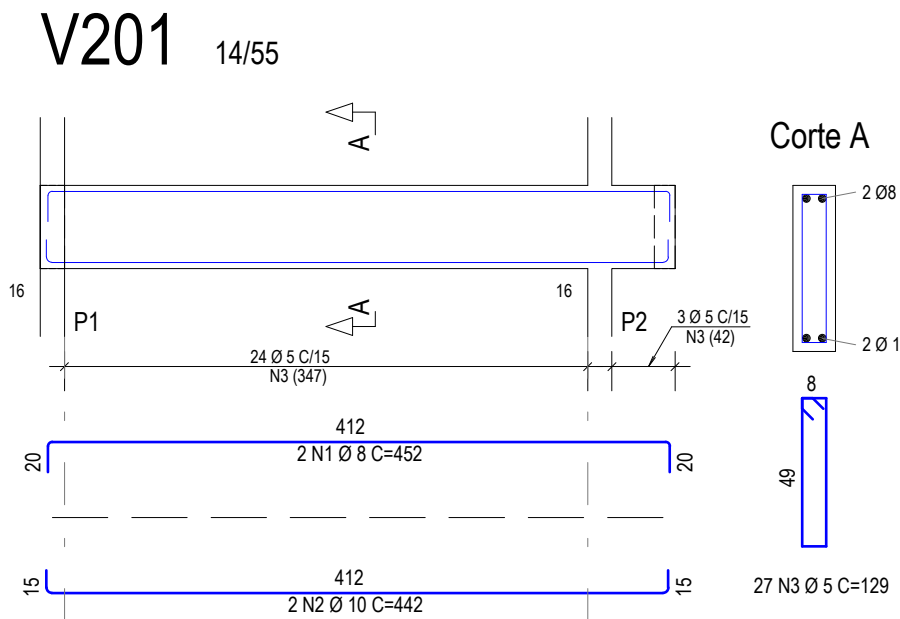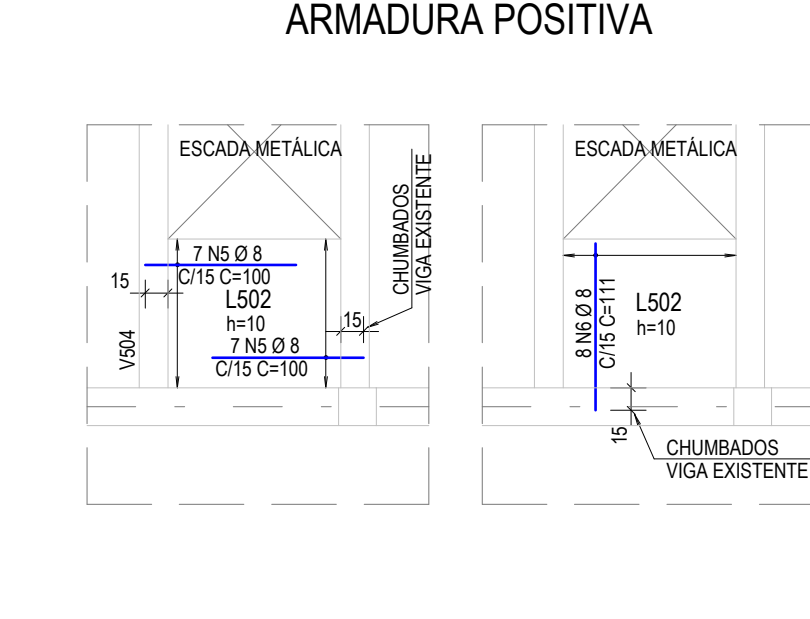

LAJE DO ELEVADOR

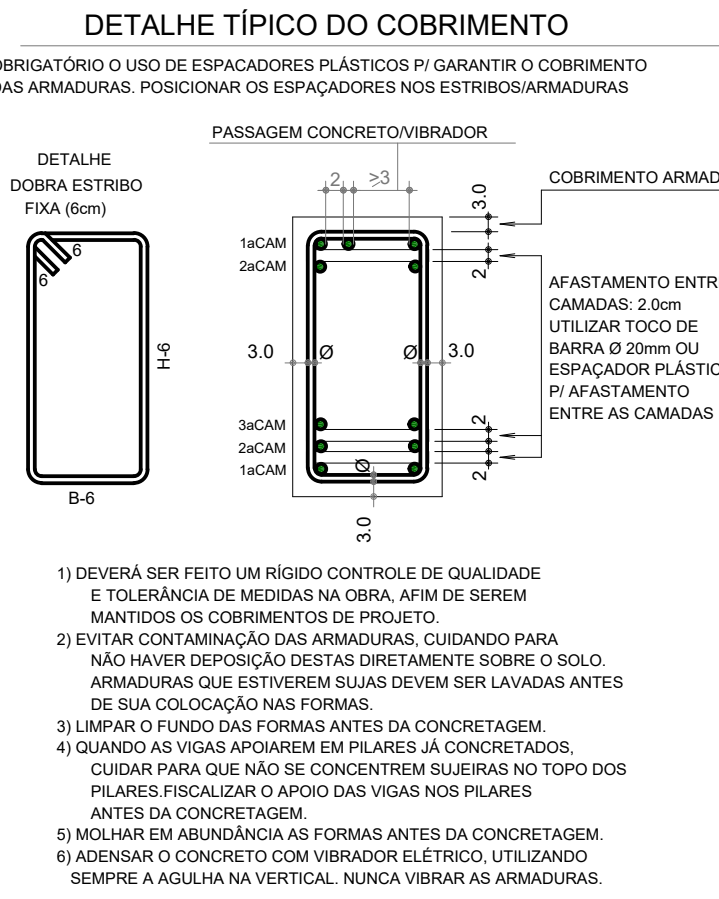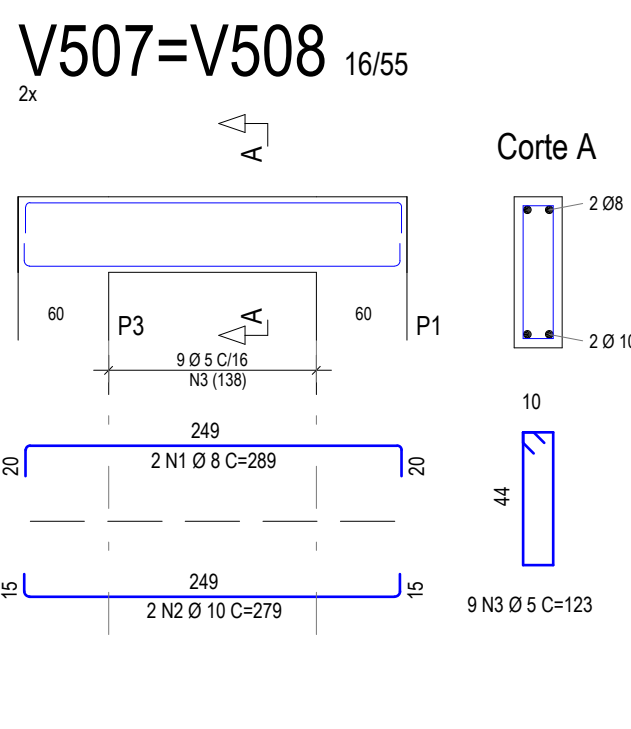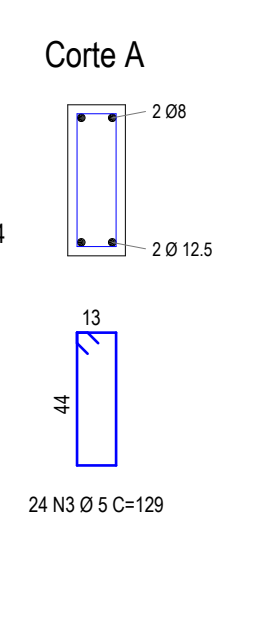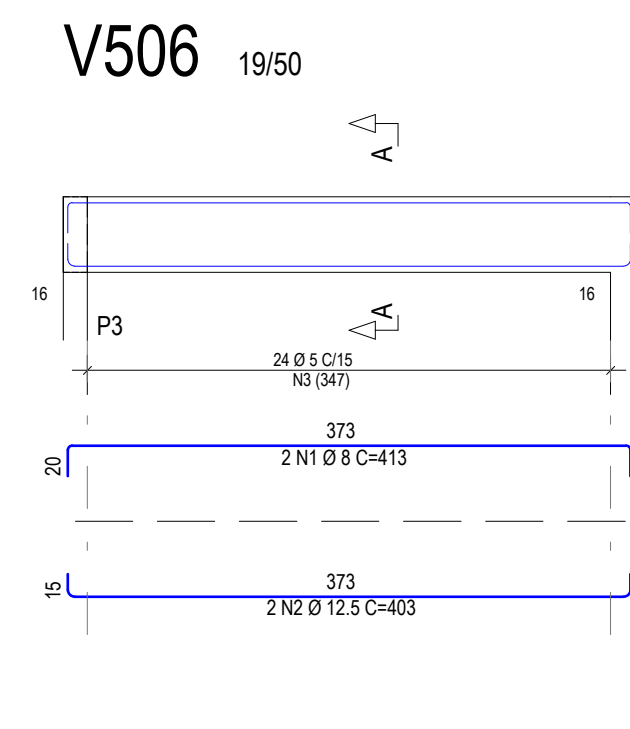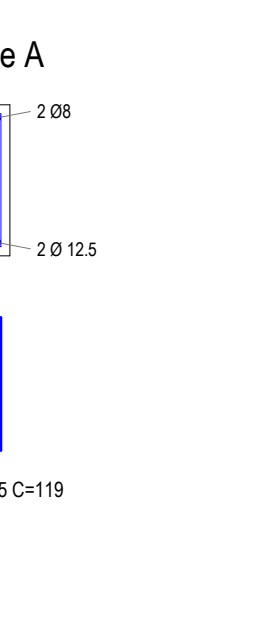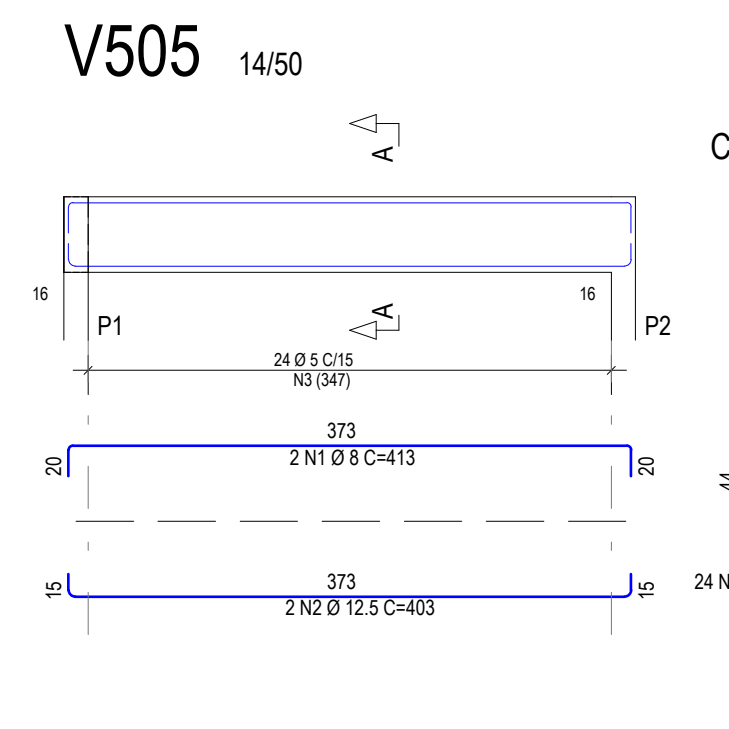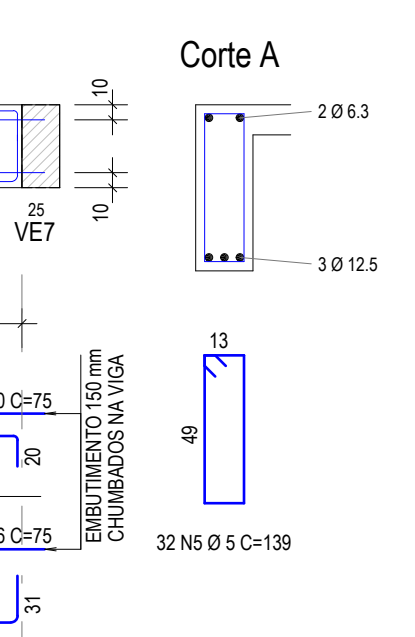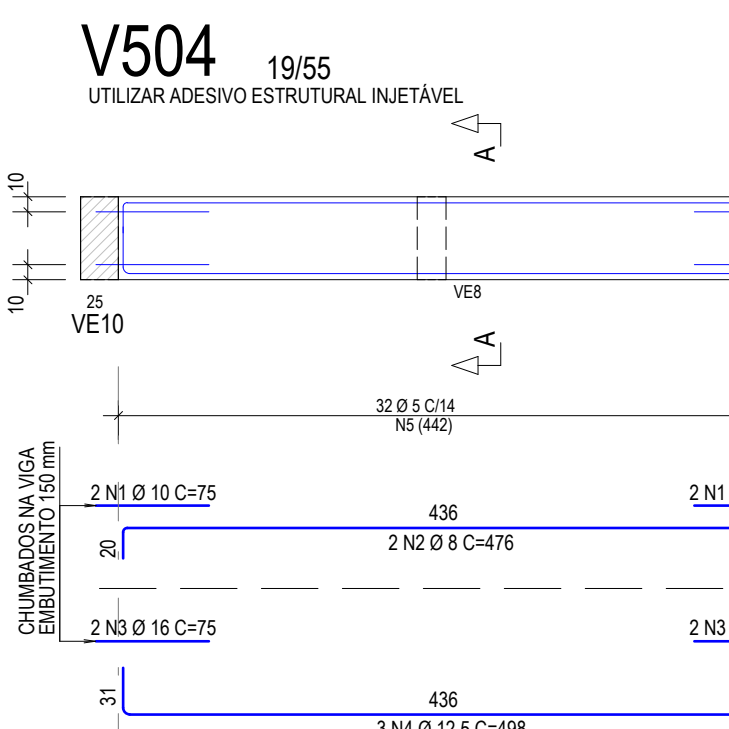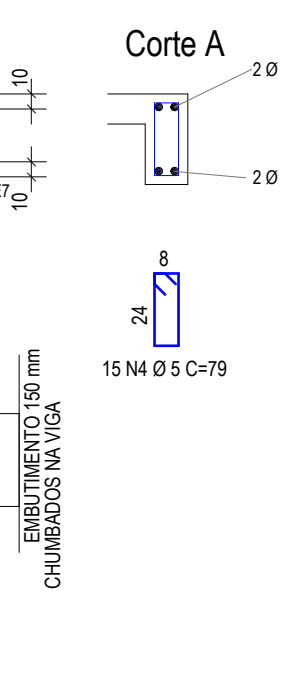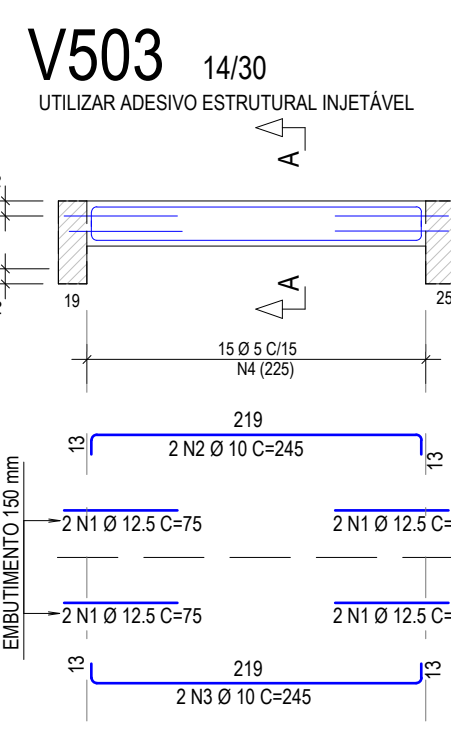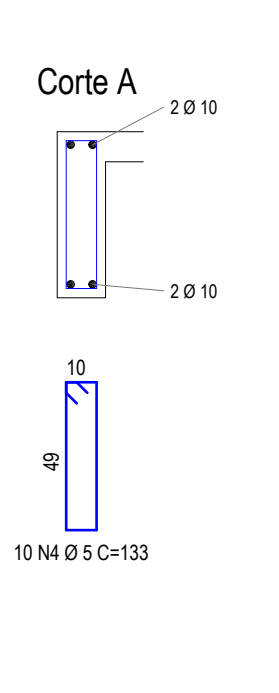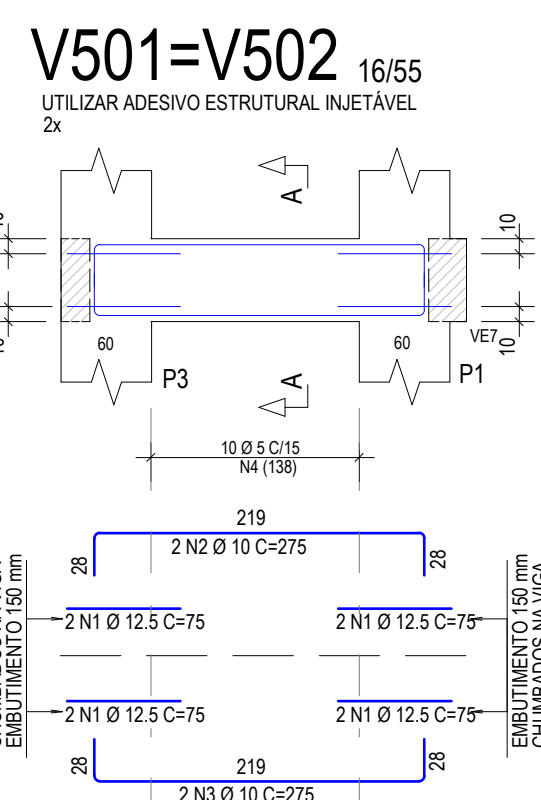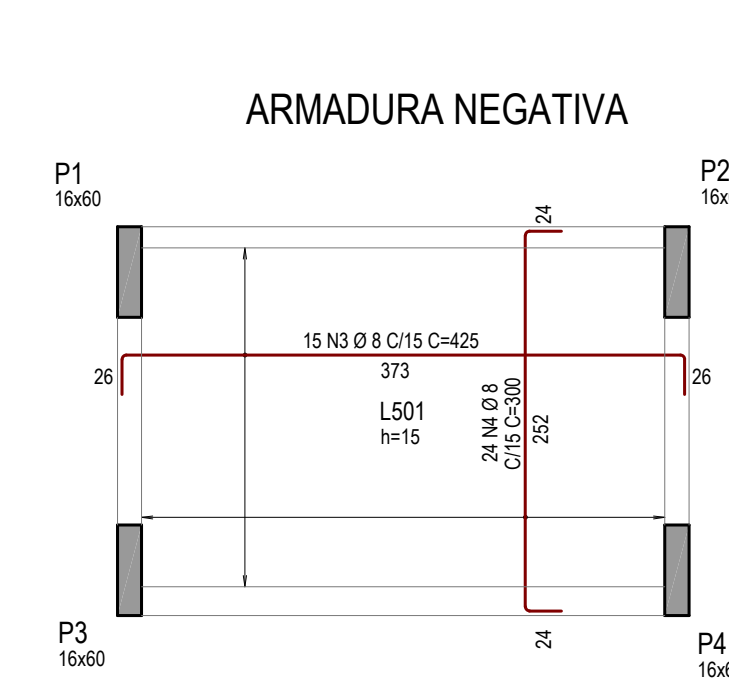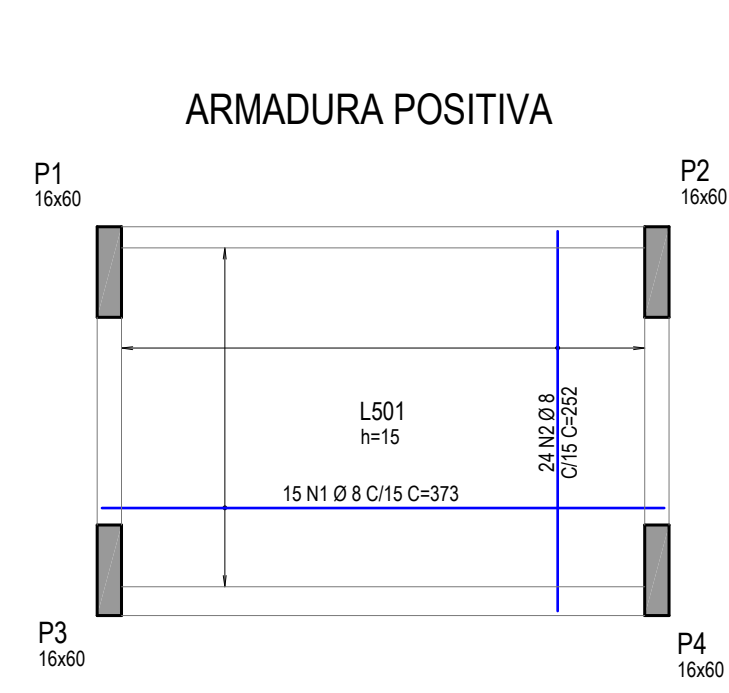

NENHUMA CÓPIA DESTA DOCUMENTO SERÁ VÁLIDA PARA EXECUÇÃO SEM A ASSINATURA DO RESPONSÁVEL TÉCNICO

IS	Indicada		
F			
E			
C			
B			
A			
REVISÃO	OBSERVAÇÕES		

Nome / fax (51) 3221-3083

Portfólio e-mail: carpeggiani@carpeggiani.com.br

www.carpeggiani.com.br

Carpeggiani

UNIVERSIDADE FEDERAL DE CIÊNCIAS DA SAÚDE DE PORTO ALEGRE - CLÍNICA DA FAMÍLIA

RUA DA CONCEIÇÃO, 434 - CENTRO - PORTO ALEGRE

PAVTO TÊRREO, MEZANINO, 03°, 04° E COBERTURA

DETALHAMENTO VIGAS E PILARES

UFSCPA

ARQ. FÁBIO ANDRÉ ZATTI - CAU 432358-4

ARQ. MATEUS FRANCISCO AMORIM DA SILVA - CAU 4137112-6

ENG. ELVIS A. CARPEGGIANI - CREA-RS 109.390

ES201

ESTA PLANTA DEVERÁ SER PLOTADA COLORIDA A PARTIR DE UM ARQUIVO NO FORMATO PDF

DETALHES 601-609

ESCALAS 301-309

LAJES 301-309

FORMAS 301-309

PLANEJAMENTO 301-309

FUNDAMENTOS 301-309

DETALHES 301-309

ESCALAS 301-309

LAJES 301-309

FORMAS 301-309

PLANEJAMENTO 301-309

FUNDAMENTOS 301-309