



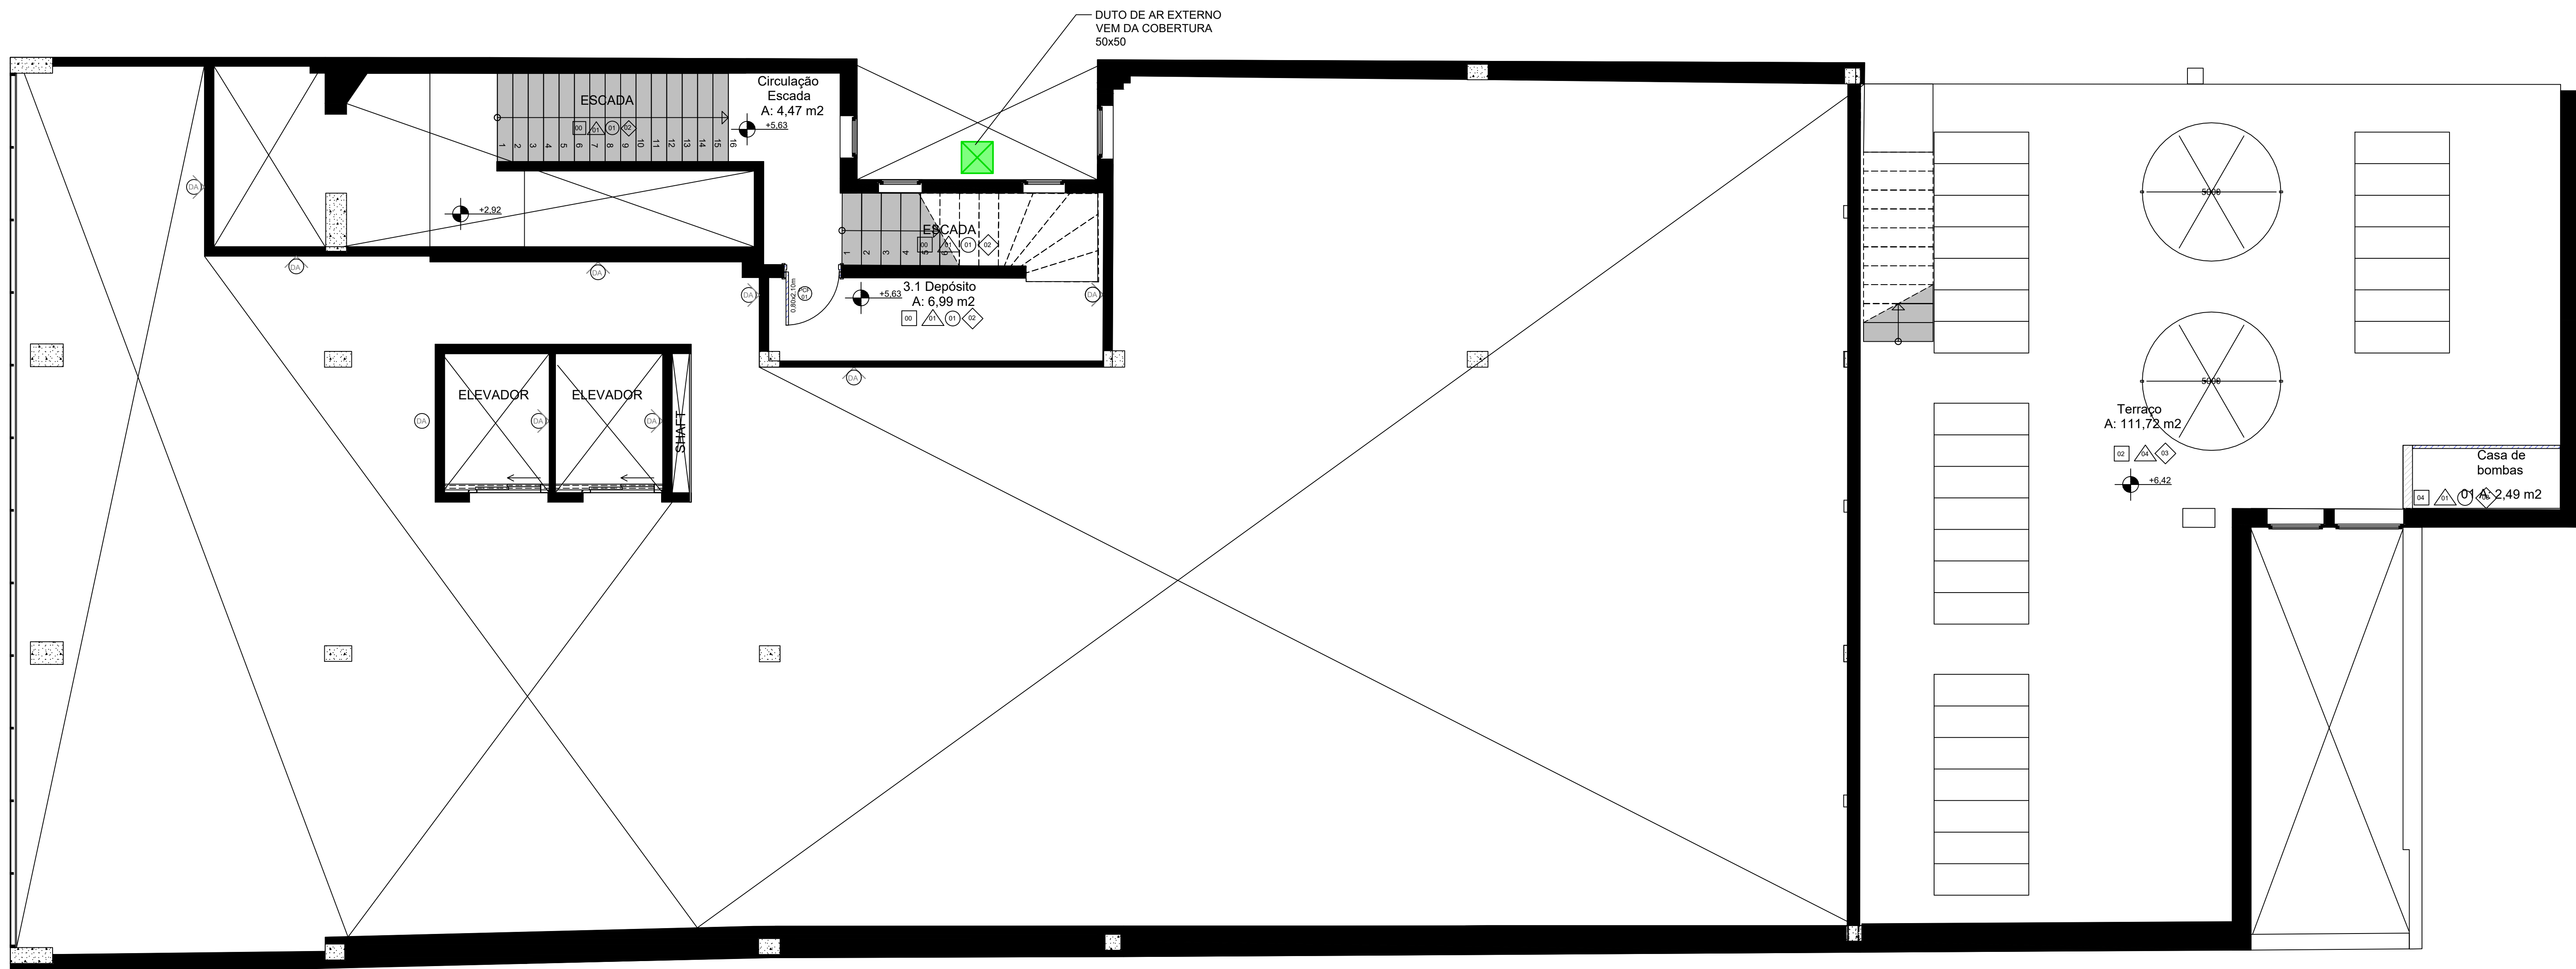

PLANTA DE BAIXA - SEGUNDO PAVIMENTO ALTO
ESCALA 1:50

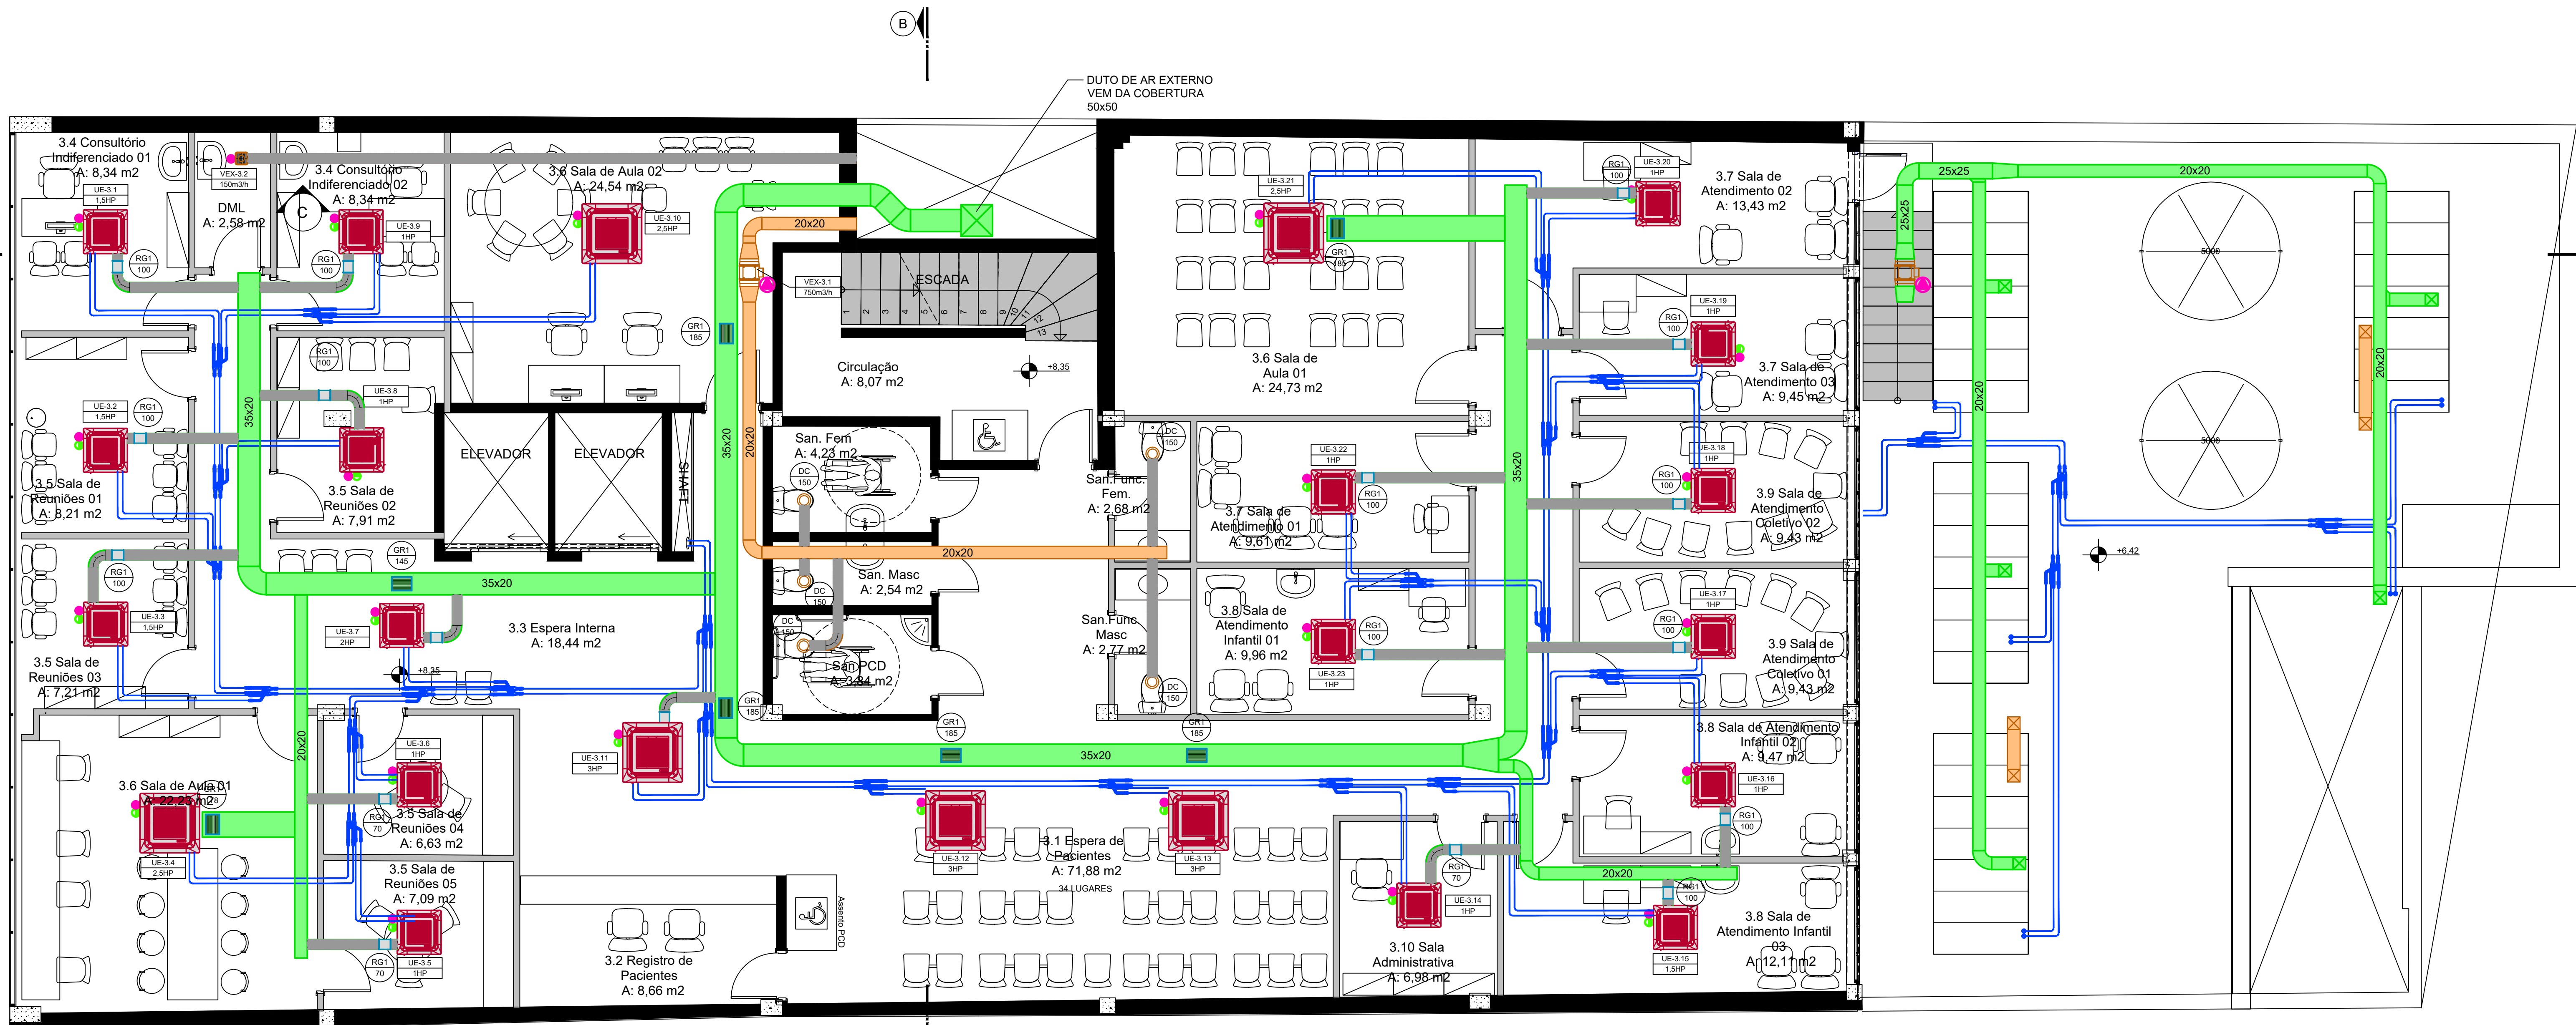

PLANTA DE BAIXA - TERCEIRO PAVIMENTO
ESCALA 1:50

LEGENDA									
IMB-01	IMB-01								
IMB-02	IMB-02								
IMB-03	IMB-03								
IMB-100	IMB-100								



