



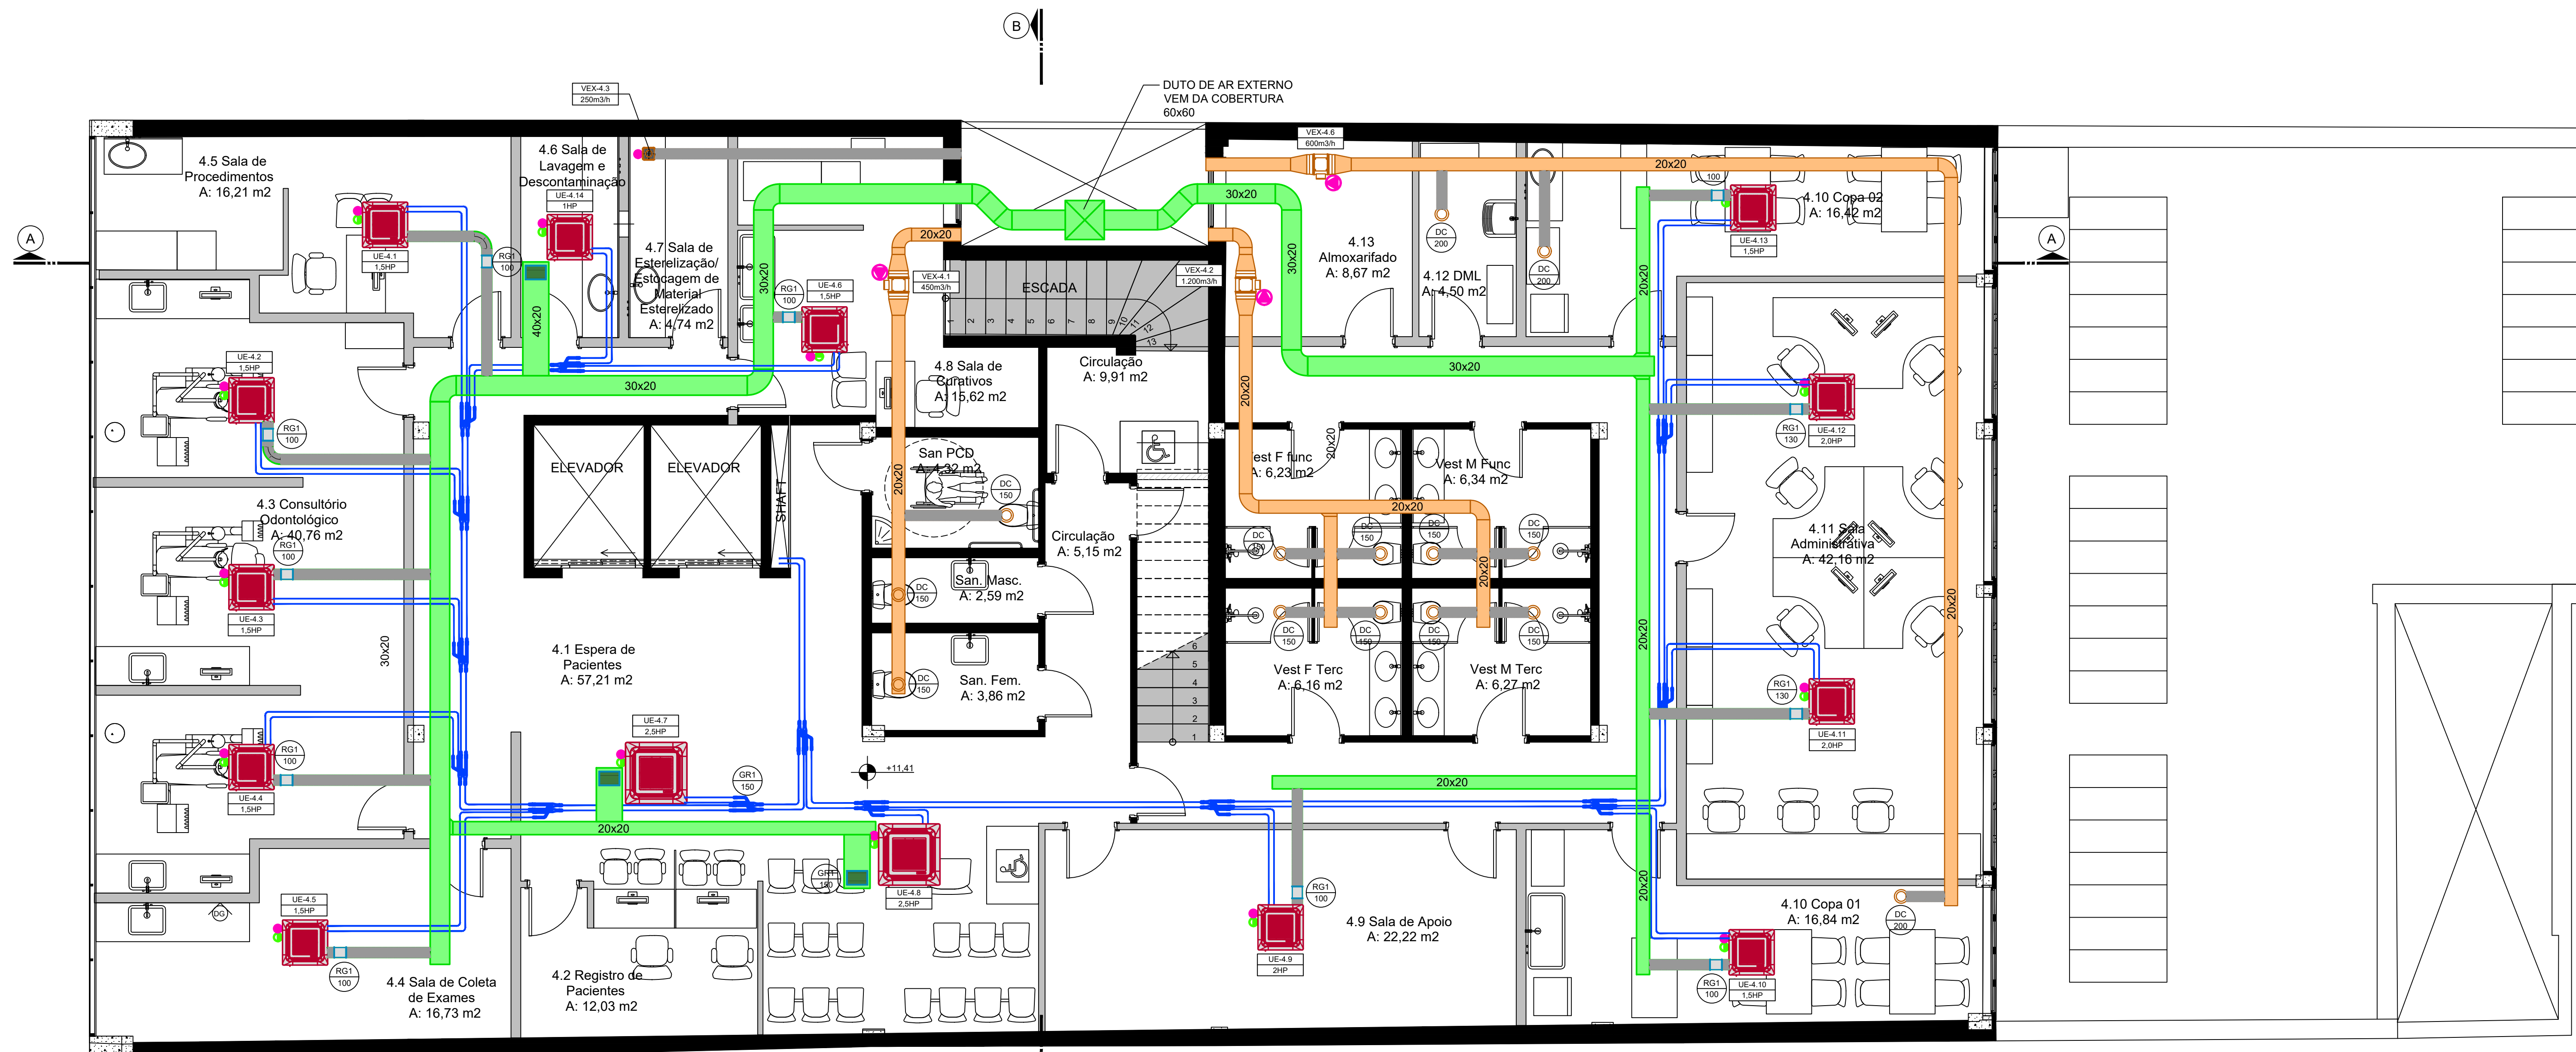

PLANTA DE BAIXA - QUARTO PAVIMENTO
ESCALA 1:50

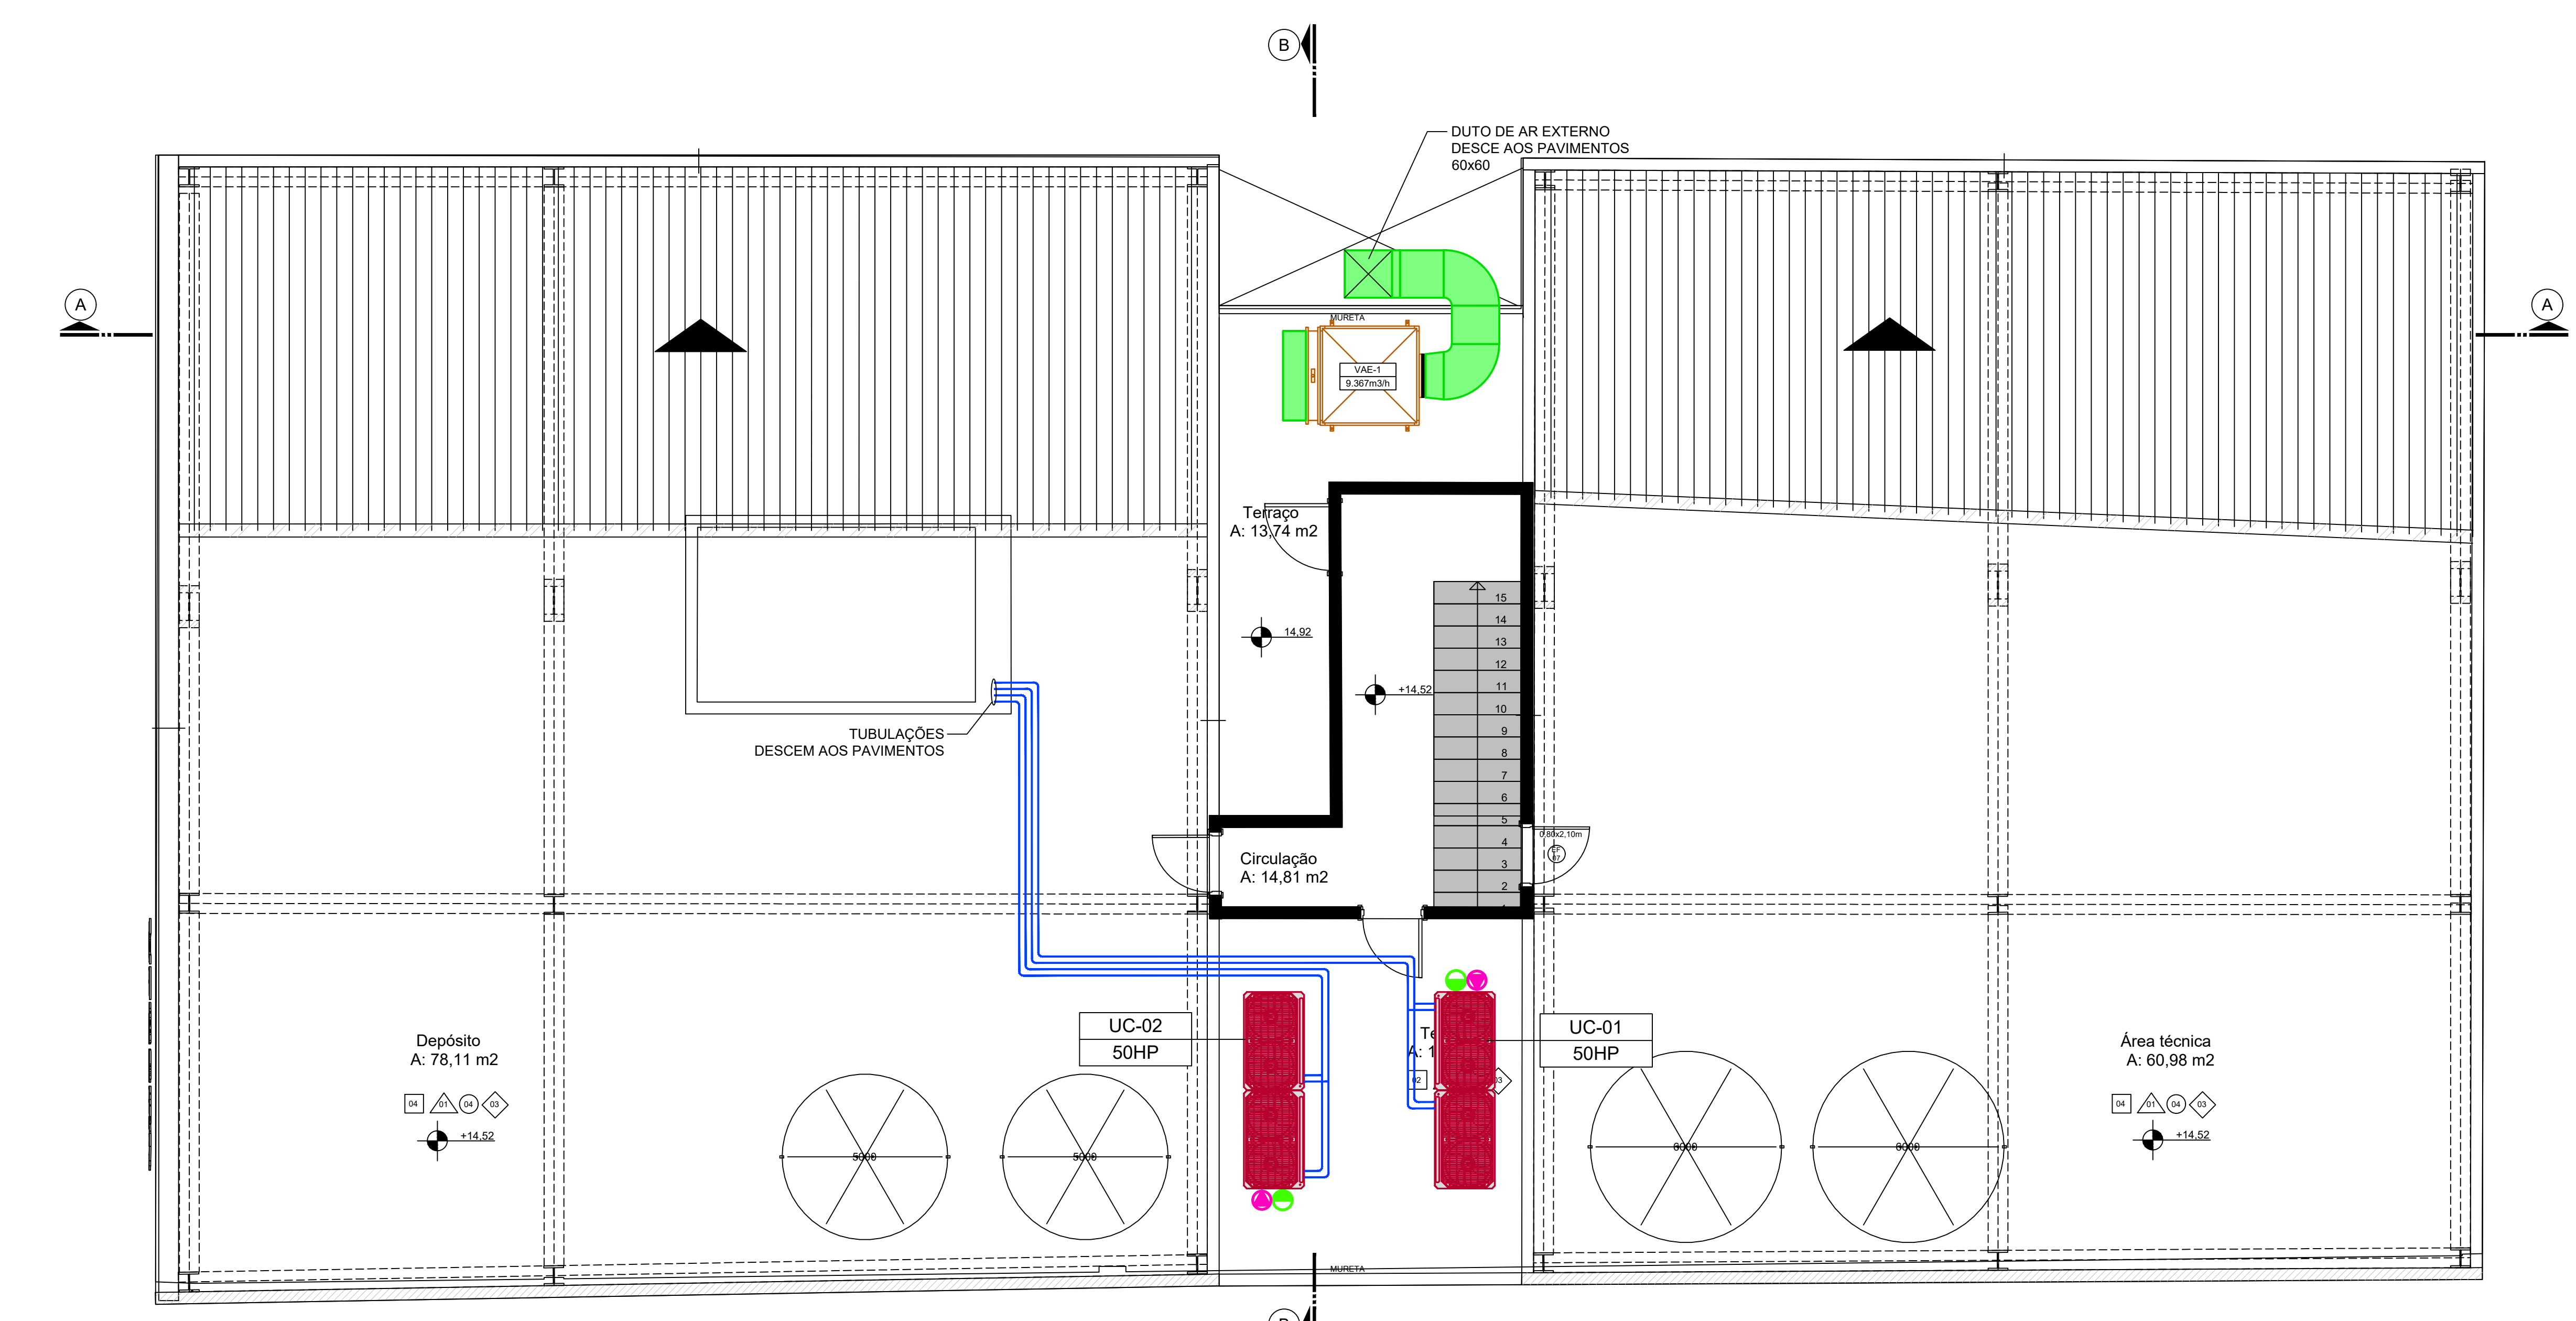

PLANTA DE BAIXA - COBERTURA
ESCALA 1:50

LEGENDA										
SÍMBOLOS		DESCRIÇÃO								
		PONTO DE FORÇA ALIMENTAÇÃO ELÉTRICA								
		PONTO DE DRENAGEM (VERIFICAR PROJETO HIDROGRÁFICO)								
UC	UNIDADE CONDENSADORA									
UE	UNIDADE EVAPORADORA									
VEA	VENTILADOR DE AR EXTERIOR									
VIA	VENTILADOR DE AQUECIMENTO									
BD	DESMODULADOR DE AR									
R01	REGISTRO DE VÁZÃO CONSTANTE - Ø100									
R02	REGISTRO DE VÁZÃO CONSTANTE - Ø125									
G01	CUBRELA DE EXAUSTÃO - 30x20									
TAE										
TOMADA DE AR EXTERIO - 40x25										
OBSERVAÇÕES										
