


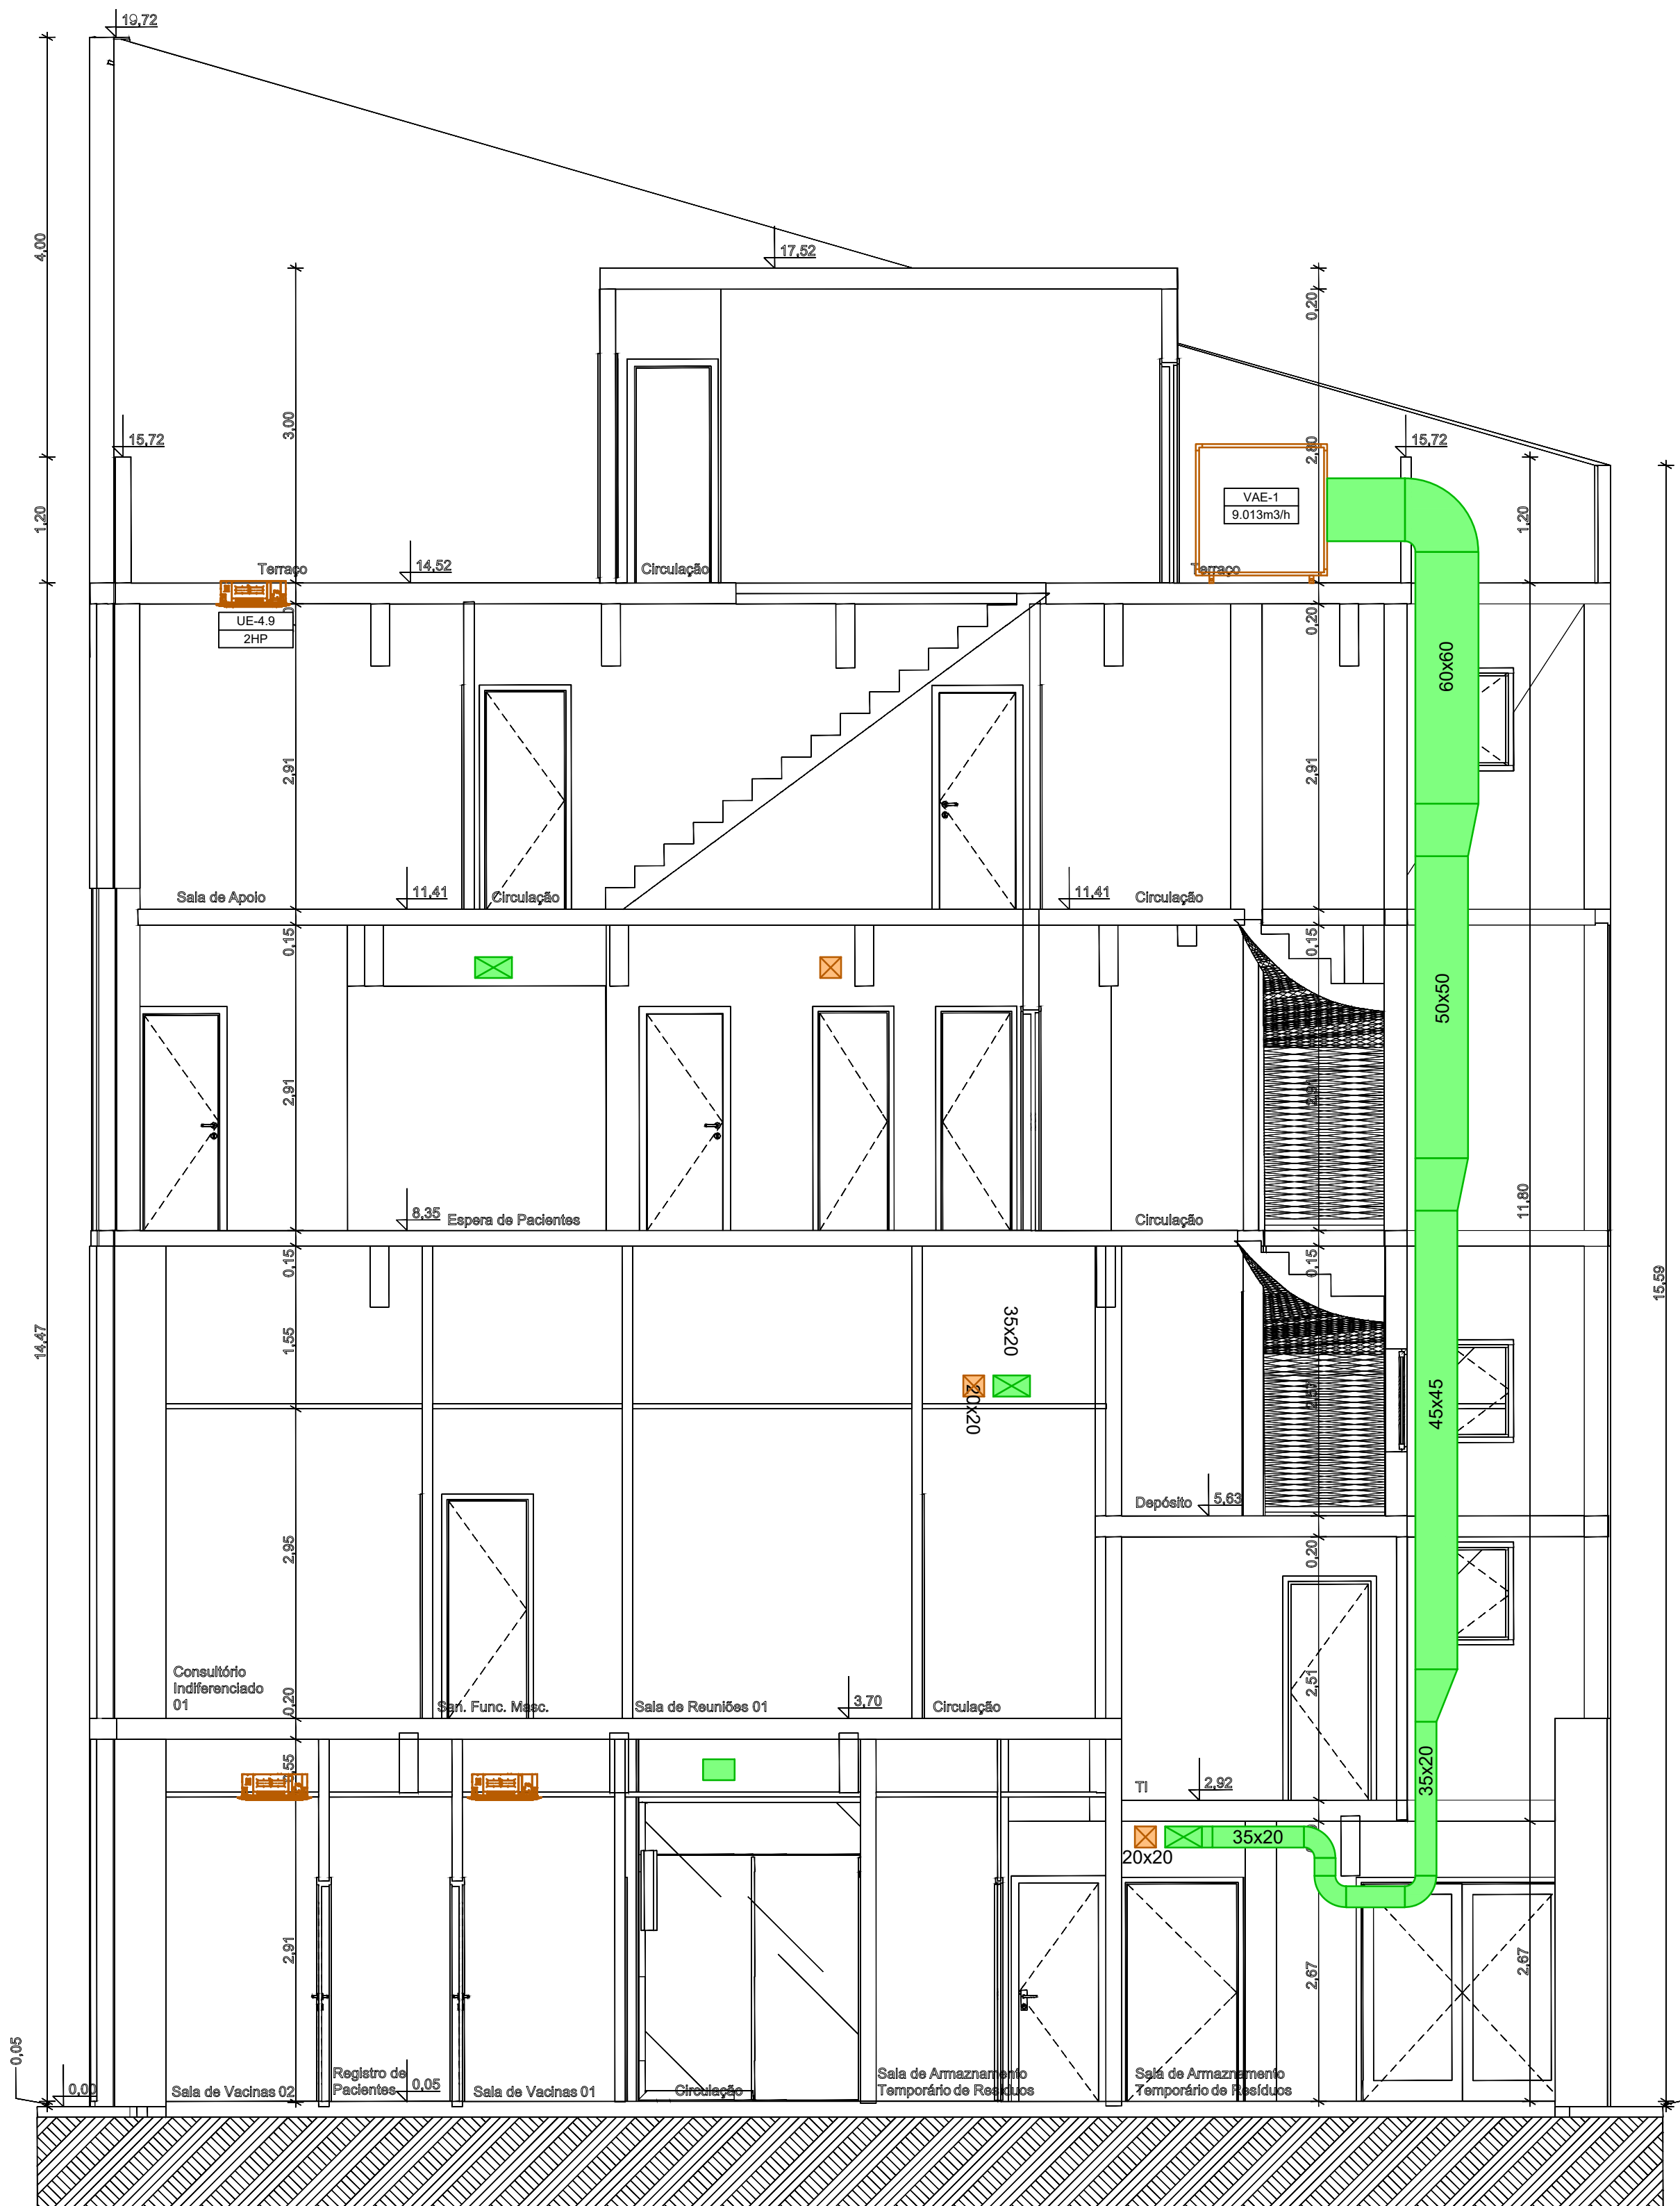

CORTE AA
ESCALA 1:50



CORTE BB
ESCALA 1:50

LEGENDA									
SÍMBOLOS									
TETO DE VITEX EXTERIOR: CONSTRUÇÃO EM CHAPISA DE AÇO GALVANIZADO COM ANEJO TIPO CHAVATA (CONVENIÊNCIA)									
TETO DE VITEX EXTERIOR: CONSTRUÇÃO EM CHAPISA DE AÇO GALVANIZADO COM ANEJO TIPO CHAVATA (CONVENIÊNCIA)									
TETO DE VITEX EXTERIOR: CONSTRUÇÃO EM CHAPISA DE AÇO GALVANIZADO COM ANEJO TIPO CHAVATA (CONVENIÊNCIA)									
TUBULAÇÃO EM COBRE, SEM CORTURA, COM ISOLAMENTO TÉRMICO EM FIBRAS DE ESPUMA ELASTOMÉRICA									
PONTOS DE FORÇA - ALIMENTAÇÃO ELÉTRICA									
PONTOS DE DRENO (DEFINIÇÃO PROJETO HIDROSSANITÁRIO)									
UC UNIDADE CONDENSADORA									
UE UNIDADE EVAPORADORA									
UES UNIDADE CLIMATIZADORA SPLIT									
VAV VENTILADOR DE AR EXTERIOR									
VEX VENTILADOR DE EXAUSTÃO									
DES DESAMIDIFICADOR DE AR									
ROI REGISTRO DE VAZÃO CONSTANTE - 8166									
RGZ REGISTRO DE VAZÃO CONSTANTE - 8165									
GEI ORELHA DE EXAUSTÃO - 3020									
ORI ORELHA DE RENOVACÃO - 3020									
DC DIFUSOR CIRCULAR EM PLÁSTICO ABS - 8163									
TAC TORNADA DE AR EXTERIOR - 8165									
IDENTIFICAÇÃO DO EQUIPAMENTO (TAG)									
IDENTIFICAÇÃO DO EQUIPAMENTO (TAG)									
CAPACIDADE									
CLIMATIZADORES VRF									
PAV	TAG	AMBIENTE	CTT	CTT	CTT	CTT	CTT	CTT	CTT
TERREO	UE-1.1	ESPANSEMENTO	10.775	1.8	CASSETTE	2.5	43	220V	1F
TERREO	UE-1.2	CURATIVOS	6.302	0.7	CASSETTE	1	30	220V	1F
TERREO	UE-1.3	VACINAS	4.742	0.4	CASSETTE	1	30	220V	1F
TERREO	UE-1.4	VACINAS	4.995	0.4	CASSETTE	1	30	220V	1F
TERREO	UE-1.5	ESPERA	32.880	2.7	CASSETTE	3	43	220V	1F
TERREO	UE-1.6	ESPERA	32.880	2.7	CASSETTE	3	43	220V	1F
TERREO	UE-1.7	ESPERA	32.880	2.7	CASSETTE	3	43	220V	1F
TERREO	UE-1.8	ESPERA	32.880	2.7	CASSETTE	3	43	220V	1F
TERREO	UE-1.9	SALA ADMINISTRATIVA	12.100	1.0	CASSETTE	1.8	30	220V	1F
TERREO	UE-1.10	CONSULTÓRIO	5.384	0.4	CASSETTE	1	30	220V	1F
TERREO	UE-1.11	CONSULTÓRIO	5.384	0.4	CASSETTE	1	30	220V	1F
TERREO	UE-1.12	DEPÓSITO	16.892	1.6	CASSETTE	2	43	220V	1F
TERREO	UE-1.13	DEPÓSITO	29.315	2.4	CASSETTE	3	43	220V	1F
1º PAV	UE-2.1	CONSULTÓRIO DE SERVIÇO SOCIAL 01	13.282	1.0	CASSETTE	1.8	30	220V	1F
1º PAV	UE-2.2	CONSULTÓRIO DE SERVIÇO SOCIAL 02	7.550	0.8	CASSETTE	1	30	220V	1F
1º PAV	UE-2.3	ESPERA DE PACIENTES	28.889	2.4	CASSETTE	3	43	220V	1F
1º PAV	UE-2.4	ESPERA DE PACIENTES	28.889	2.4	CASSETTE	3	43	220V	1F
1º PAV	UE-2.5	ESPERA DE PACIENTES	28.889	2.4	CASSETTE	3	43	220V	1F
1º PAV	UE-2.6	CONSULTÓRIO INDEPENDENTE 01	8.603	0.8	CASSETTE	1	30	220V	1F
1º PAV	UE-2.7	CONSULTÓRIO INDEPENDENTE 02	8.603	0.8	CASSETTE	1	30	220V	1F
1º PAV	UE-2.8	CONSULTÓRIO INDEPENDENTE 03	8.603	0.8	CASSETTE	1	30	220V	1F
1º PAV	UE-2.9	CONSULTÓRIO INDEPENDENTE 04	8.603	0.8	CASSETTE	1	30	220V	1F
1º PAV	UE-2.10	SALA DE OBSERVAÇÃO	13.577	1.1	CASSETTE	1	30	220V	1F
1º PAV	UE-2.11	CONSULTÓRIO INDEPENDENTE 05	8.603	0.8	CASSETTE	1	30	220V	1F
1º PAV	UE-2.12	CONSULTÓRIO INDEPENDENTE 06	8.603	0.8	CASSETTE	1	30	220V	1F
1º PAV	UE-2.13	CONSULTÓRIO INDEPENDENTE 07	8.603	0.8	CASSETTE	1	30	220V	1F
1º PAV	UE-2.14	CONSULTÓRIO INDEPENDENTE 08	8.603	0.8	CASSETTE	1	30	220V	1F
1º PAV	UE-2.15	SALA DE REUNIÕES	6.712	0.6	CASSETTE	1	30	220V	1F
1º PAV	UE-2.16	CONSULTÓRIO INDEPENDENTE 09	8.603	0.8	CASSETTE	1	30	220V	1F
1º PAV	UE-2.17	CONSULTÓRIO INDEPENDENTE 10	8.603	0.8	CASSETTE	1	30	220V	1F
1º PAV	UE-2.18	CONSULTÓRIO INDEPENDENTE 11	8.603	0.8	CASSETTE	1	30	220V	1F
1º PAV	UE-2.19	CONSULTÓRIO INDEPENDENTE 12	8.603	0.8	CASSETTE	1	30	220V	1F
1º PAV	UE-2.20	CONSULTÓRIO INDEPENDENTE 13	8.603	0.8	CASSETTE	1	30	220V	1F
1º PAV	UE-2.21	CONSULTÓRIO INDEPENDENTE 14	8.603	0.8	CASSETTE	1	30	220V	1F
1º PAV	UE-2.22	CONSULTÓRIO INDEPENDENTE 15	8.603	0.8	CASSETTE	1	30	220V	1F
1º PAV	UE-2.23	CONSULTÓRIO INDEPENDENTE 16	8.603	0.8	CASSETTE	1	30	220V	1F
1º PAV	UE-2.24	CONSULTÓRIO INDEPENDENTE 17	8.603	0.8	CASSETTE	1	30	220V	1F
1º PAV	UE-2.25	CONSULTÓRIO INDEPENDENTE 18	8.603	0.8	CASSETTE	1	30	220V	1F
1º PAV	UE-2.26	CONSULTÓRIO INDEPENDENTE 19	8.603	0.8	CASSETTE	1	30	220V	1F
1º PAV	UE-2.27	CONSULTÓRIO INDEPENDENTE 20	8.603	0.8	CASSETTE	1	30	220V	1F
1º PAV	UE-2.28	CONSULTÓRIO INDEPENDENTE 21	8.603	0.8	CASSETTE	1	30	220V	1F
1º PAV	UE-2.29	CONSULTÓRIO INDEPENDENTE 22	8.603	0.8	CASSETTE	1	30	220V	1F
1º PAV	UE-2.30	CONSULTÓRIO INDEPENDENTE 23	8.603	0.8	CASSETTE	1	30	220V	1F
1º PAV	UE-2.31	CONSULTÓRIO INDEPENDENTE 24	8.603	0.8	CASSETTE	1	30	220V	1F
1º PAV	UE-2.32	CONSULTÓRIO INDEPENDENTE 25	8.603	0.8	CASSETTE	1	30	220V	1F
1º PAV	UE-2.33	CONSULTÓRIO INDEPENDENTE 26	8.603	0.8	CASSETTE	1	30	220V	1F
1º PAV	UE-2.34	CONSULTÓRIO INDEPENDENTE 27	8.603	0.8	CASSETTE	1	30	220V	1F
1º PAV	UE-2.35	CONSULTÓRIO INDEPENDENTE 28	8.603	0.8	CASSETTE	1	30	220V	1F
1º PAV	UE-2.36	CONSULTÓRIO INDEPENDENTE 29	8.603	0.8	CASSETTE	1	30	220V	1F
1º PAV	UE-2.37	CONSULTÓRIO INDEPENDENTE 30	8.603	0.8	CASSETTE	1	30	220V	1F
1º PAV	UE-2.38	CONSULTÓRIO INDEPENDENTE 31	8.603	0.8	CASSETTE	1	30	220V	1F
1º PAV	UE-2.39	CONSULTÓRIO INDEPENDENTE 32	8.603	0.8	CASSETTE	1	30	220V	1F
1º PAV	UE-2.40	CONSULTÓRIO INDEPENDENTE 33	8.603	0.8	CASSETTE	1	30	220V	1F
1º PAV	UE-2.41	CONSULTÓRIO INDEPENDENTE 34	8.603	0.8	CASSETTE	1	30	220V	1F
1º PAV	UE-2.42	CONSULTÓRIO INDEPENDENTE 35	8.603	0.8	CASSETTE	1	30	220V	1F
1º PAV	UE-2.43	CONSULTÓRIO INDEPENDENTE 36	8.603	0.8	CASSETTE	1	30	220V	1F
1º PAV	UE-2.44	CONSULTÓRIO INDEPENDENTE 37	8.603	0.8	CASSETTE	1	30	220V	1F
1º PAV	UE-2.45	CONSULTÓRIO INDEPENDENTE 38	8.603	0.8	CASSETTE	1	30	220V	1F
1º PAV	UE-2.46	CONSULTÓRIO INDEPENDENTE 39	8.603	0.8	CASSETTE	1	30	220V	1F
1º PAV	UE-2.47	CONSULTÓRIO INDEPENDENTE 40	8.603	0.8	CASSETTE	1	30	220V	1F
1º PAV	UE-2.48	CONSULTÓRIO INDEPENDENTE 41	8.603	0.8	CASSETTE	1	30	220V	1F
1º PAV	UE-2.49	CONSULTÓRIO INDEPENDENTE 42	8.603	0.8	CASSETTE	1	30	220V	1F
1º PAV	UE-2.50	CONSULTÓRIO INDEPENDENTE 43	8.603	0.8	CASSETTE	1	30	220V	1F
1º PAV	UE-2.51	CONSULTÓRIO INDEPENDENTE 44	8.603	0.8	CASSETTE	1	30	220V	1F
1º PAV	UE-2.52	CONSULTÓRIO INDEPENDENTE 45	8.603	0.8	CASSETTE	1	30	220V	1F
1º PAV	UE-2.53	CONSULTÓRIO INDEPENDENTE 46	8.603	0.8	CASSETTE	1	30	220V	1F
1º PAV	UE-2.54	CONSULTÓRIO INDEPENDENTE 47	8.603	0.8	CASSETTE	1	30	220V	1F
1º PAV	UE-2.55	CONSULTÓRIO INDEPENDENTE 48	8.603	0.8	CASSETTE	1	30	220V	1F
1º PAV	UE-2.56	CONSULTÓRIO INDEPENDENTE 49	8.603	0.8	CASSETTE	1	30	220V	1F
1º PAV	UE-2.57	CONSULTÓRIO INDEPENDENTE 50	8.603	0.8	CASSETTE	1	30	220V	1F
1º PAV	UE-2.58	CONSULTÓRIO INDEPENDENTE 51	8.603	0.8	CASSETTE	1	30	220V	1F
1º PAV	UE-2.59	CONSULTÓRIO INDEPENDENTE 52	8.603	0.8	CASSETTE	1	30	220V	1F
1º PAV	UE-2.60	CONSULTÓRIO INDEPENDENTE 53	8.603	0.8	CASSETTE	1	30	220V	1F
1º PAV	UE-2.61	CONSULTÓRIO INDEPENDENTE 54	8.603	0.8	CASSETTE	1	30	220V	1F
1º PAV	UE-2.62	CONSULTÓRIO INDEPENDENTE 55	8.603	0.8	CASSETTE	1	30	220V	1F
1º PAV	UE-2.63	CONSULTÓRIO INDEPENDENTE 56	8.603	0.8	CASSETTE	1	30	220V	1F
1º PAV	UE-2.64	CONSULTÓRIO INDEPENDENTE 57	8.603	0.8	CASSETTE	1	30	220V	1F
1º PAV	UE-2.65	CONSULTÓRIO INDEPENDENTE 58	8.603	0.8	CASSETTE	1	30	220V	1F
1º PAV	UE-2.66	CONSULTÓRIO INDEPENDENTE 59	8.603	0.8	CASSETTE	1	30	220V	1F
1º PAV	UE-2.67	CONSULTÓRIO INDEPENDENTE 60	8.603	0.8	CASSETTE	1	30	220V	1F
1º PAV	UE-2.68	CONSULTÓRIO INDEPENDENTE 61	8.603	0.8	CASSETTE	1	30	220V	1F
1º PAV	UE-2.69	CONSULTÓRIO INDEPENDENTE 62	8.603	0.8	CASSETTE	1	30	220V	1F
1º PAV	UE-2.70	CONSULTÓRIO INDEPENDENTE 63	8.603	0.8	CASSETTE	1	30	220V	1F
1º PAV	UE-2.71	CONSULTÓRIO INDEPENDENTE 64	8.603	0.8	CASSETTE	1	30	220V	1F
1º PAV	UE-2.72	CONSULTÓRIO INDEPENDENTE 65	8.603	0.8	CASSETTE	1	30	220V	1F
1º PAV	UE-2.73	CONSULTÓRIO INDEPENDENTE 66	8.603	0.8	CASSETTE	1	30	220V	1F
1º PAV	UE-2.74	CONSULTÓRIO INDEPENDENTE 67	8.603	0.8	CASSETTE	1	30	220V	1F
1º PAV	UE-2.75	CONSULTÓRIO INDEPENDENTE 68	8.603	0.8	CASSETTE	1	30	220V	1F
1º PAV	UE-2.76	CONSULTÓRIO INDEPENDENTE 69	8.603	0.8	CASSETTE	1	30	220V	1F
1º PAV	UE-2.77	CONSULTÓRIO INDEPENDENTE 70	8.603	0.8	CASSETTE	1	30	220V	1F
1º PAV	UE-2.78	CONSULTÓRIO INDEPENDENTE 71	8.603	0.8	CASSETTE	1	30	220V	1F
1º PAV	UE-2.79	CONSULTÓRIO INDEPENDENTE 72	8.603	0.8	CASSETTE	1	30	220V	1F
1º PAV	UE-2.80	CONSULTÓRIO INDEPENDENTE 73	8.603	0.8	CASSETTE	1	30	220V	1F
1º PAV	UE-2.81	CONSULTÓRIO INDEPENDENTE 74	8.603	0.8	CASSETTE	1	30	220V	1F
1º PAV	UE-2.82	CONSULTÓRIO INDEPENDENTE 75	8.603	0.8	CASSETTE	1	30	220V	1F
1º PAV	UE-2.83	CONSULTÓRIO INDEPENDENTE 76	8.603	0.8	CASSETTE	1	30	220V	1F
1º PAV	UE-2.84	CONSULTÓRIO INDEPENDENTE 77	8.603	0.8	CASSETTE	1	30	220V	1F
1º PAV	UE-2.85	CONSULTÓRIO INDEPENDENTE 78	8.603	0.8	CASSETTE	1	30	220V	1F
1º PAV	UE-2.86	CONSULTÓRIO INDEPENDENTE 79	8.603	0.8	CASSETTE	1	30	220V	1F
1º PAV	UE-2.87	CONSULTÓRIO INDEPENDENTE 80	8.603	0.8	CASSETTE	1	30	220V	1F
1º PAV	UE-2.88	CONSULTÓRIO INDEPENDENTE 81	8.603	0.8	CASSETTE	1	30	220V	1F
1º PAV	UE-2.89	CONSULTÓRIO INDEPENDENTE 82	8.						