



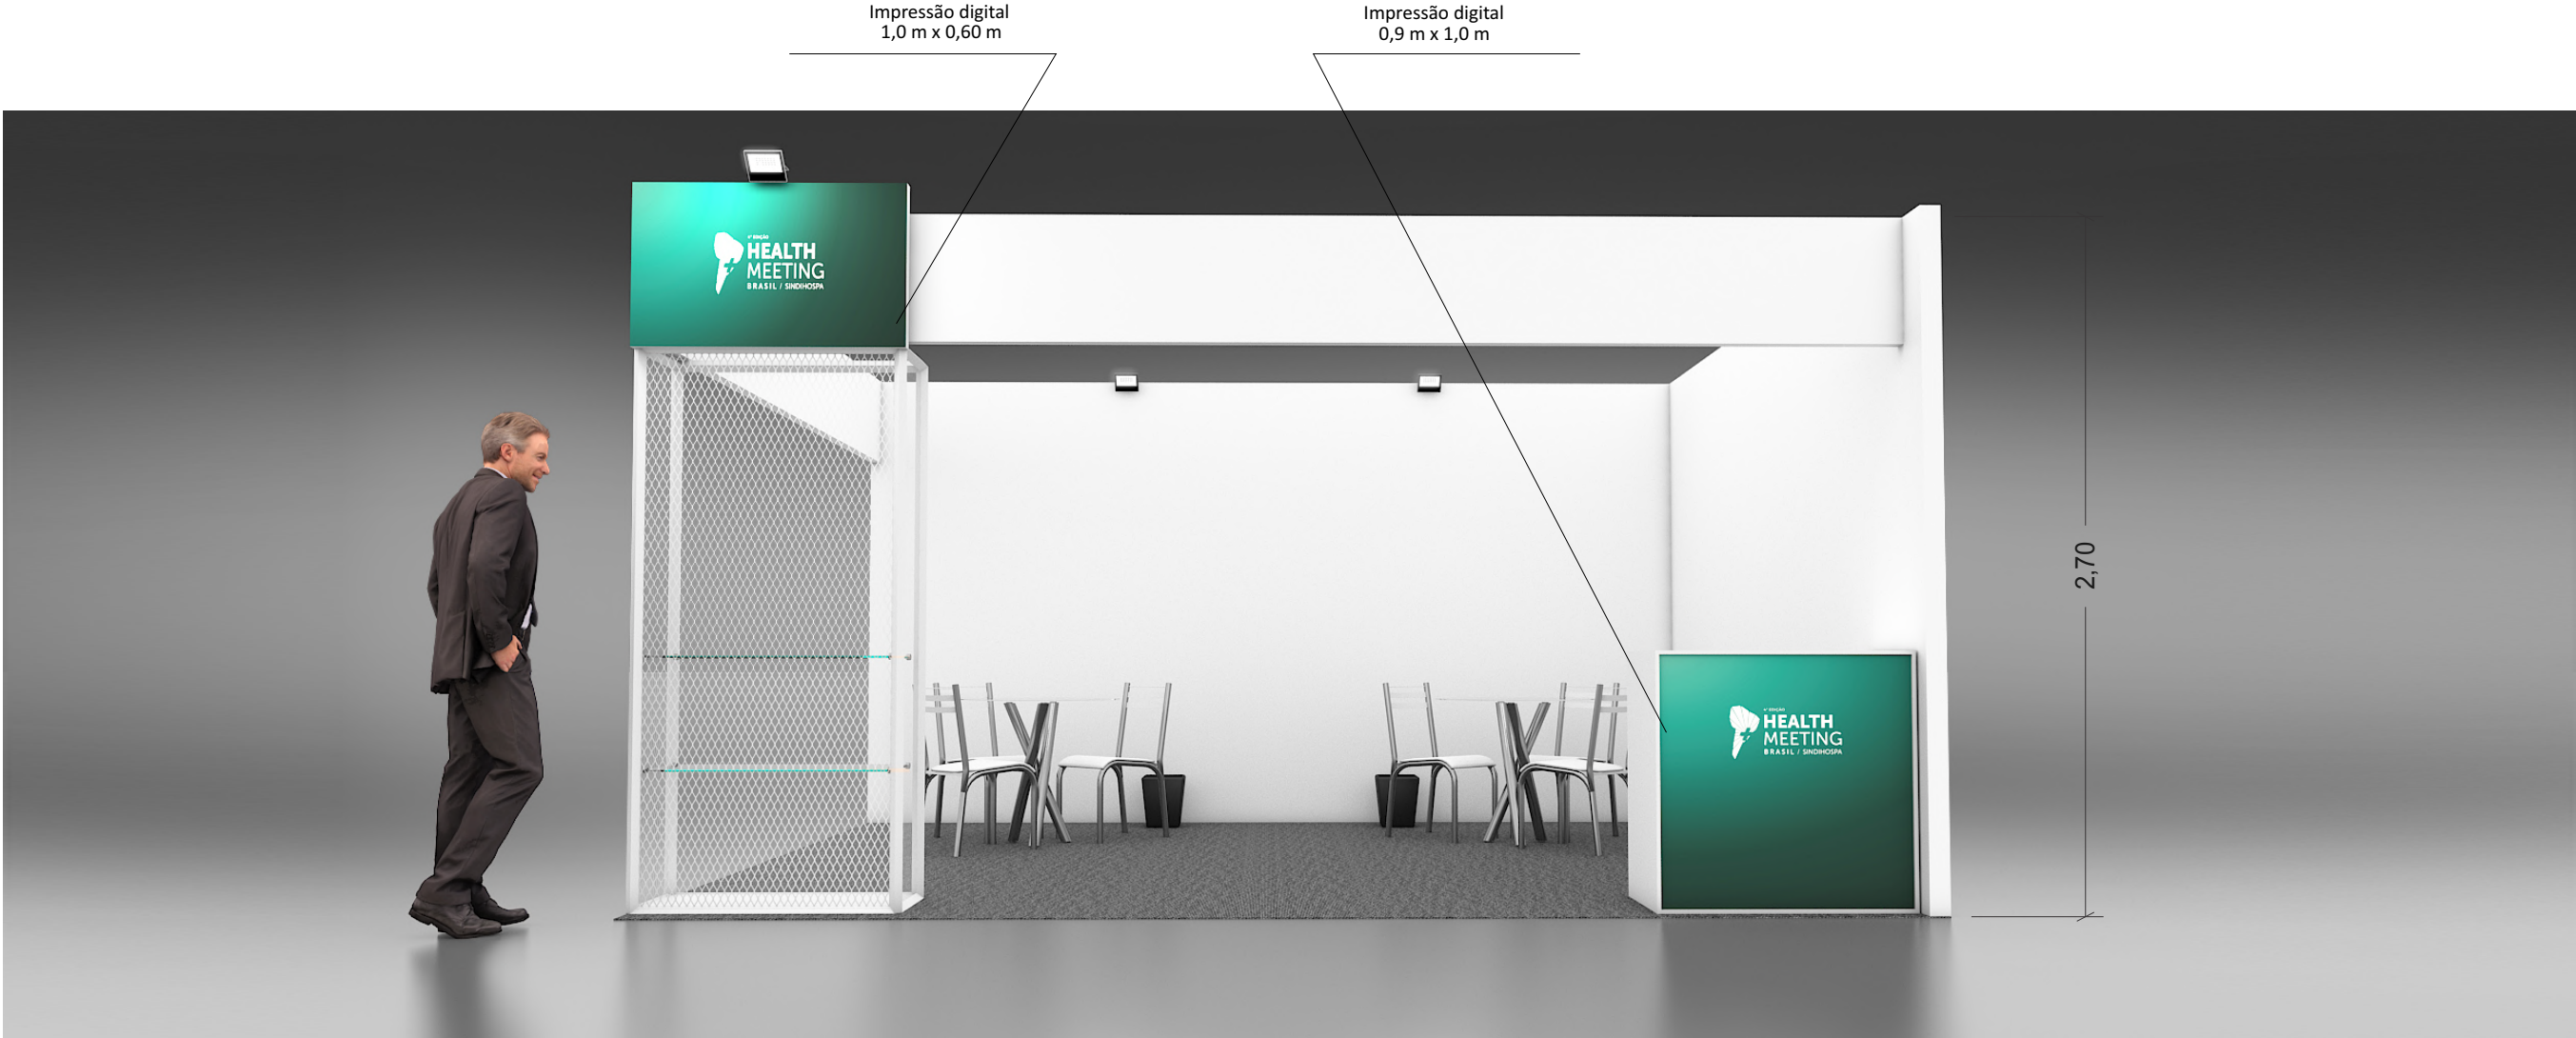

PERSPECTIVA

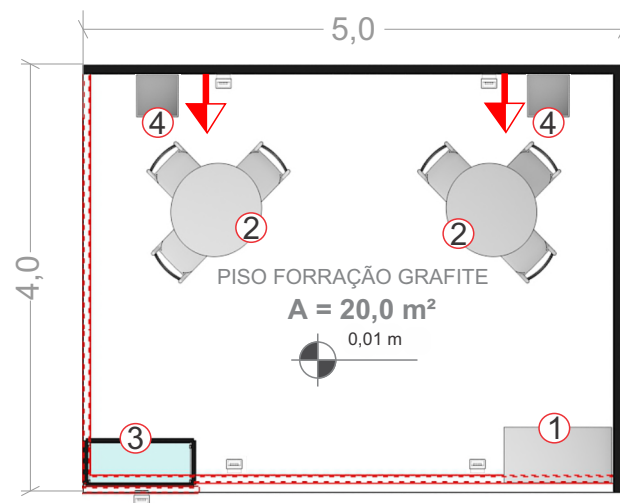

PLANTA BAIXA

Móveis e Acessórios

- ① Balcão em mdf melamina branca com chave
- ② Conjunto mesa tampo de vidro e 3 cadeiras
- ③ Torre totem com duas prateleiras de vidro
- ④ Lixeira

Elétrica

- ➔ Régua com tomada tripla de uso geral 10A
- ☐ Refletor LED

Descritivo

- Paredes em marcenaria revestidas com bagum branco.
- Testeira em marcenaria revestidas com bagum branco.
- Totem em estrutura e tela metálica com duas prateleiras de vidro e logo superior em impressão digital conforme o projeto.
- 5 refletores LED fixados nas paredes e testeiras conforme projeto.
- 2 tomadas.

Adicionais

Comunicação visual

- Lona com impressão digital parede dos fundos 5,0 x 2,7 m.
- Lona com impressão digital parede lateral 4,0 x 2,7 m.
- Lona com impressão digital testeira frontal 4,0 x 0,5 m.
- Lona com impressão digital testeira lateral 4,0 x 0,5 m.

Mobiliário

- Consultar tabela de mobiliário no CAEX ON-LINE.